


RAKENNUSJÄRJESTYS 2019

LIITE 7. KIRKONKYLÄN YDINKESKUSTAN ALUE, JOLLA
VAADITAAN TOIMENPIDELUPA/MAISEMATYÖLUPA
KAIKKEEN KAUPUNKIKUVAA MUUTTAVAAAN
RAKENTAMISEEN

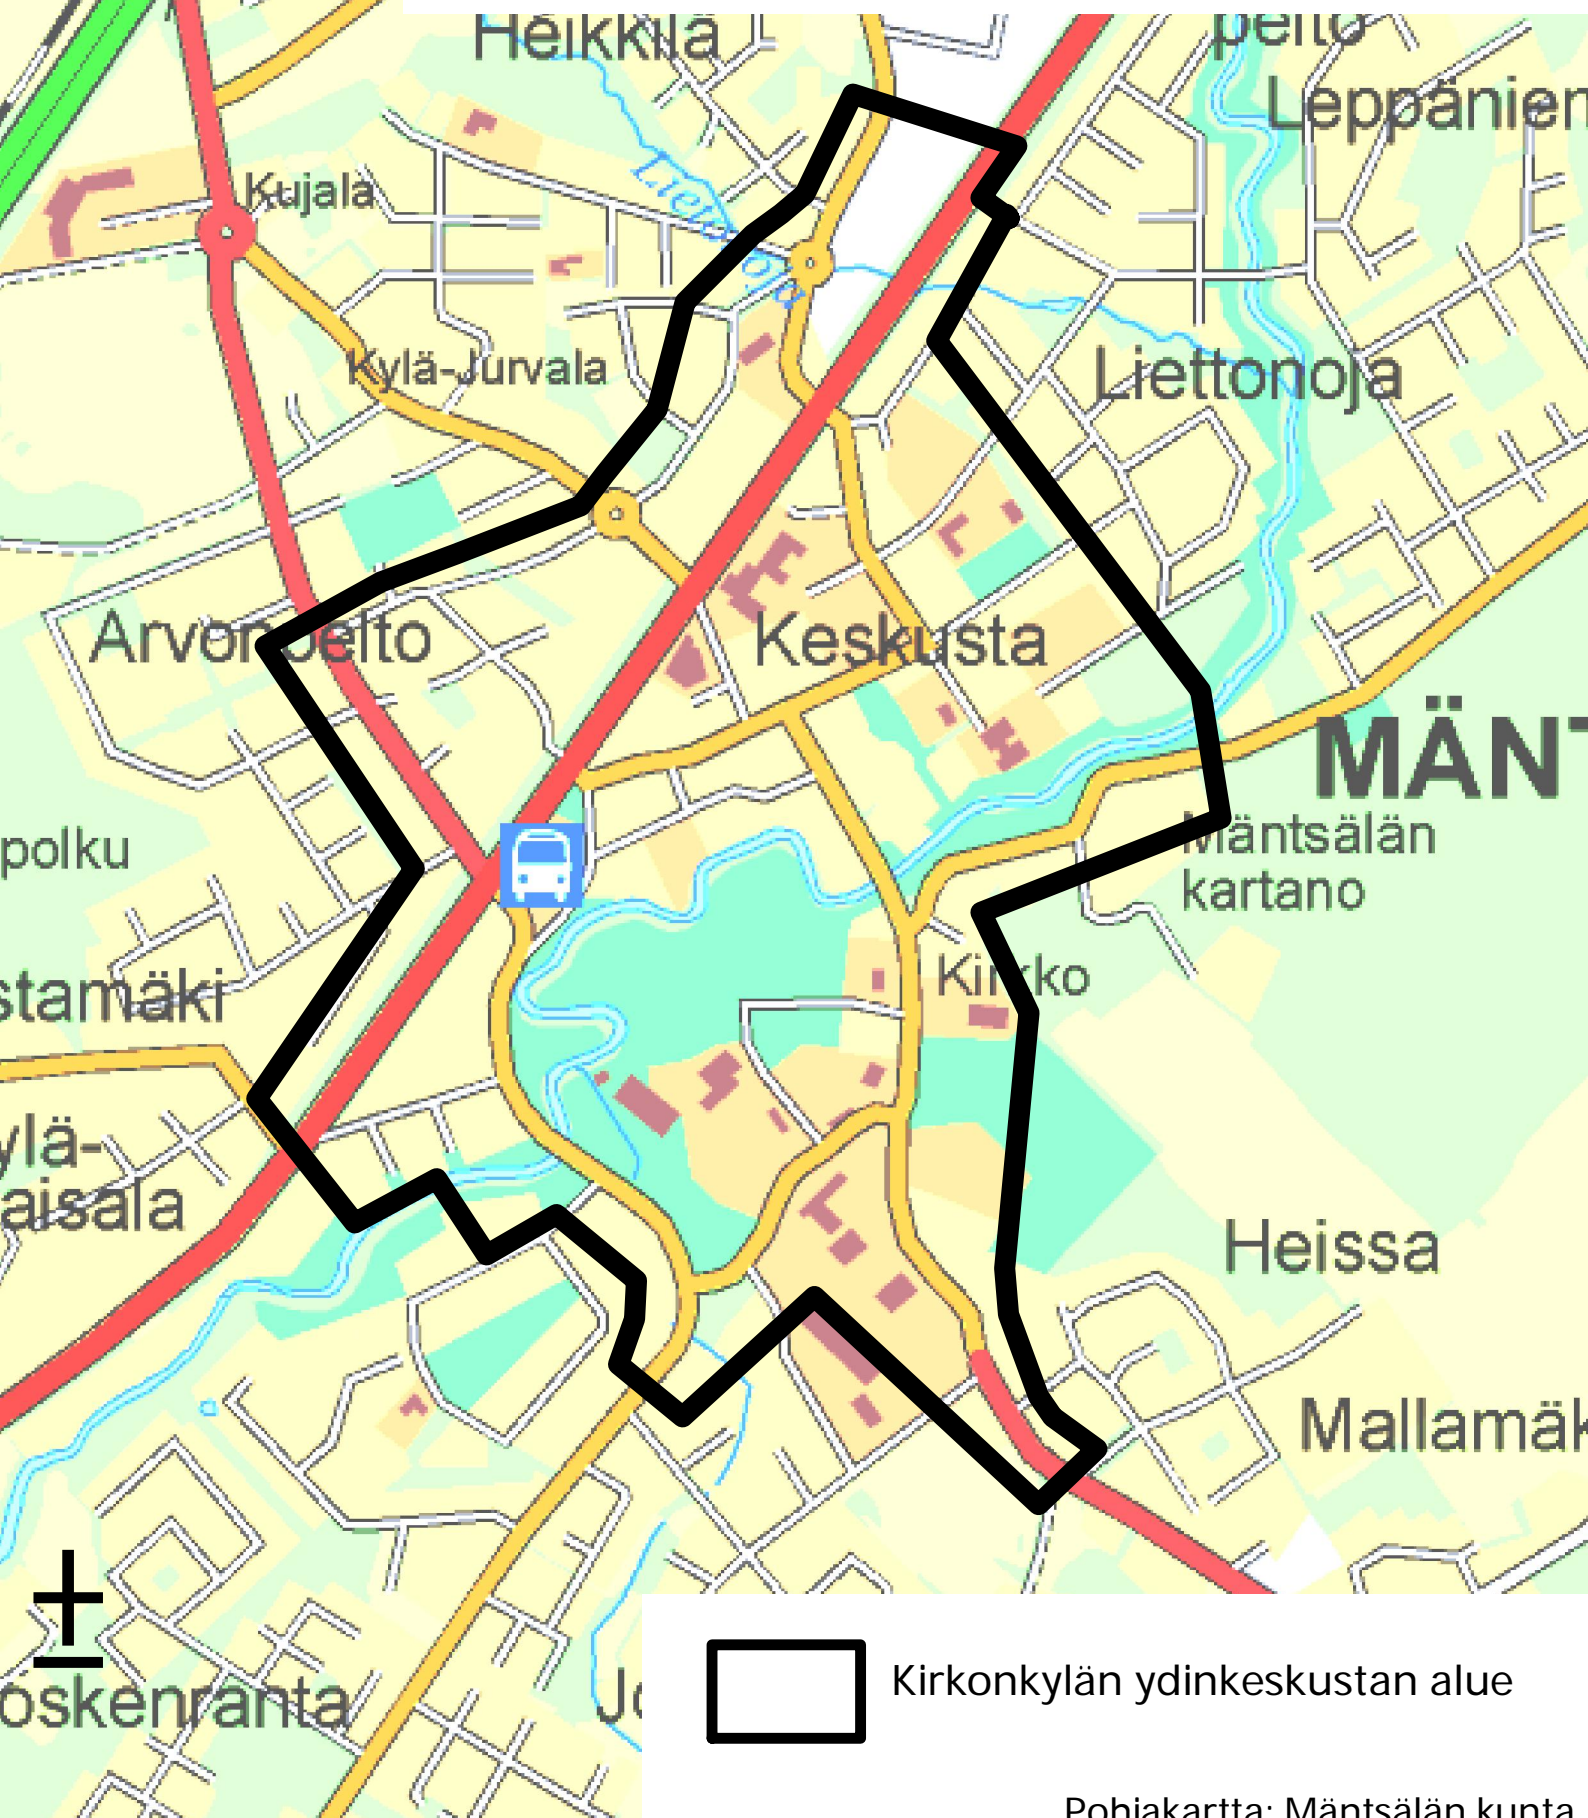

0 0,125 0,25 0,5 Kilometriä

Pohjakartta: Mäntsälän kunta

1:10 000