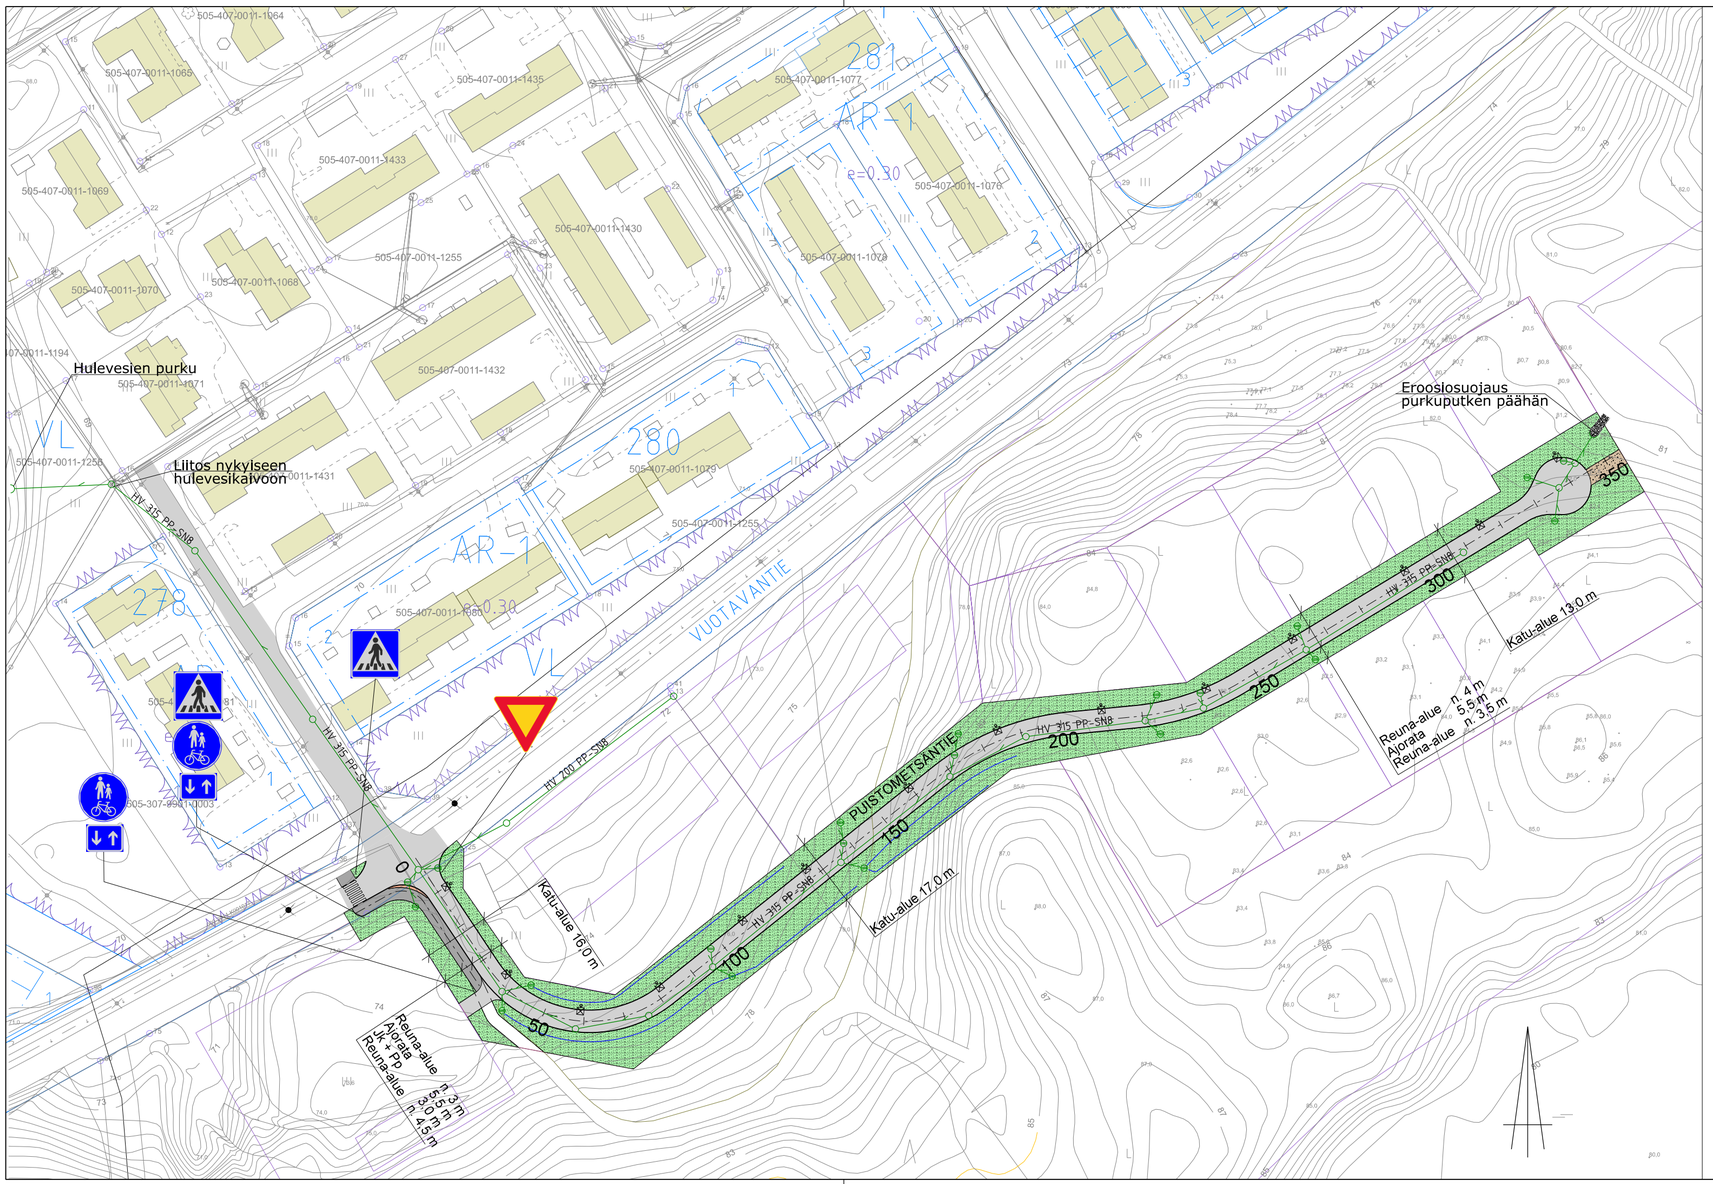

MERKINTÖJEN SELITYKSET

- AB jalankulku ja pyörätie
- AB ajorata
- Kivituhka
- Nurmetus
- Betonikiveys
- Reunatuki 12 cm tai 8 cm ja madallettu reunatuki
- Suunniteltu hulevesikaivo- ja putki
- Suunniteltu valaisin
- Viivytysoja/-painanne

LIIKENNEMERKKILUETTELO

B5	Väistämisvelvollisuus risteyksessä	1 kpl
D6	Yhdistetty pyörätie ja jalkakäytävä	2 kpl
E1	Suojatie	2 kpl
H23.2	Kaksisuuntainen pyörätie	2 kpl

Luonnos 19.9.2024

Kaupunginosa/Kylä Korttelі/Tila Tontti/rno	Viranomaisten merkintöjä
Rakennuksen numero/Rakennusten numerot/Rakennustunnus/Rakennustunnukset	
Rakennustoimenpide	Piirustuslaji KATUSUUNNITELMA
Rakennuskohde MÄNTSÄLÄN KUNTA KARLSBERGIN AK-ALUEEN KADUT JA VESIHUOLTO MÄNTSÄLÄ	Piirustuksen sisältö ASEMAPIIRUSTUS — Mittakaavat 1:1000
FCG. Finnish Consulting Group Oy Puistokatu 2 A, 40100 Jyväskylä Puh. 010 4090, www.fcg.fi	Suunnitteluala, työnumero ja piirustuksen numero — Muutos KTL P50257 - 101 Tiedosto Karlsbergin AK ja vh_suunnitelma.dgn
Päiväys XX.XX.2024 Pääsuunn. J.Hirvonen	Suunn./Piirt. M. Kauppinen Yhteyshenkilö T. Miettinen — A S

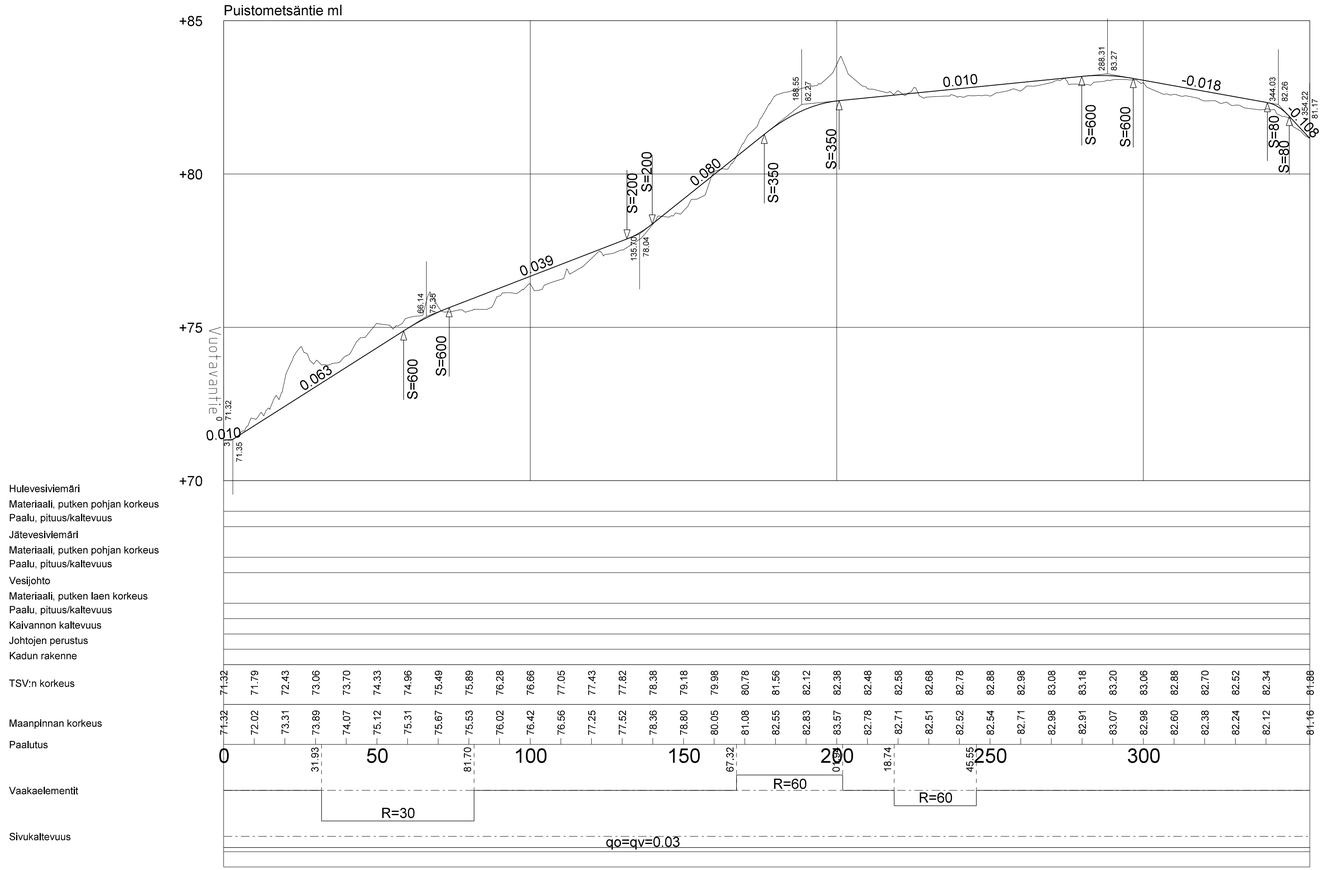

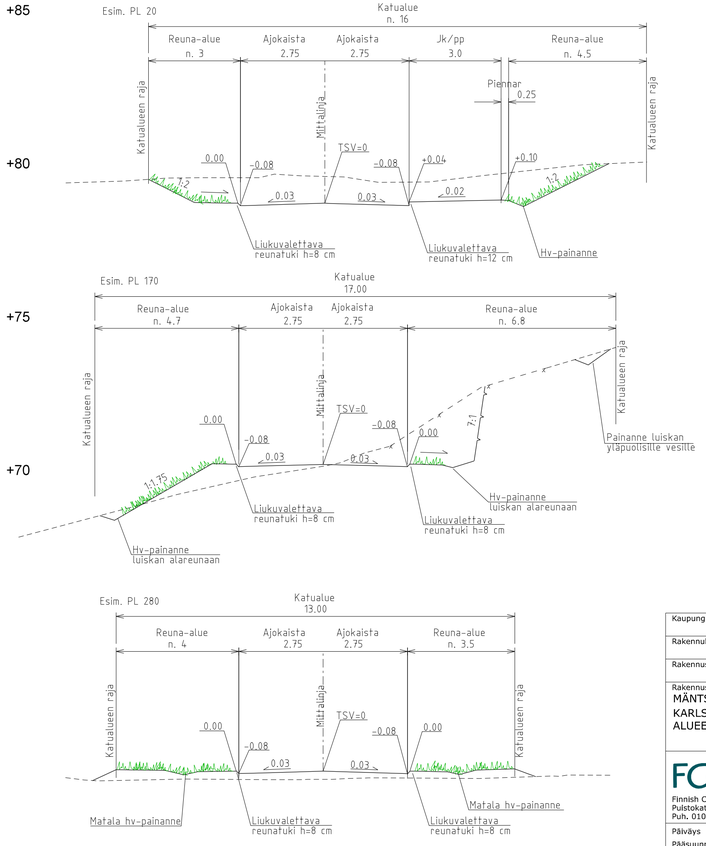

LUONNOS 19.9.2024

Kaupunginosa/Kylä Kortteli/Tila Tonttl/rno	Viranomaisten merkintöjä
Rakennuksen numero/Rakennusten numerot/Rakennustunnus/Rakennustunnukset	
Rakennustoimenpide	Piirustuslaji: KATUSUUNNITELMA; Juoks.no
Rakennuskohde: MÄNTSÄLÄN KUNTA, KARLSBERGIN AK, ALUEEN KADUT JA VESIHUOLTO	Piirustuksen sisältö: PITUUSLEIKKAUS JA TYYPPIPOIKKILEIKKAUKSET; Mittakaavat: 1:1000/1:100, 1:100
FCG. Finnish Consulting Group Oy, Pulstokatu 2 A, 40100 Jyväskylä, Puh. 010 4090, www.fcg.fi	Suunnitteluala, työnumero ja piirustuksen numero: KTL P50257 - 102; Muutos
Päiväys XX.XX.2024	Tiedosto: Karlsbergin AK katu ja vh_suunnitelma.dgn
Pääsuunn. J.Hirvonen	Suunn./Piirt. M. Kauppinen; Yhteyshenkilö T. Miettinen; A S