


\\files\Projects\RTR2025\N005XX\RTR2025\N0050527_Vuolteenmetsäntie ks rs\03_TULOSTUS\02_Dwg\201_pit_ty_Vuolteenmetsäntie_KS.dwg


VUOLTEENMETSÄNTIE

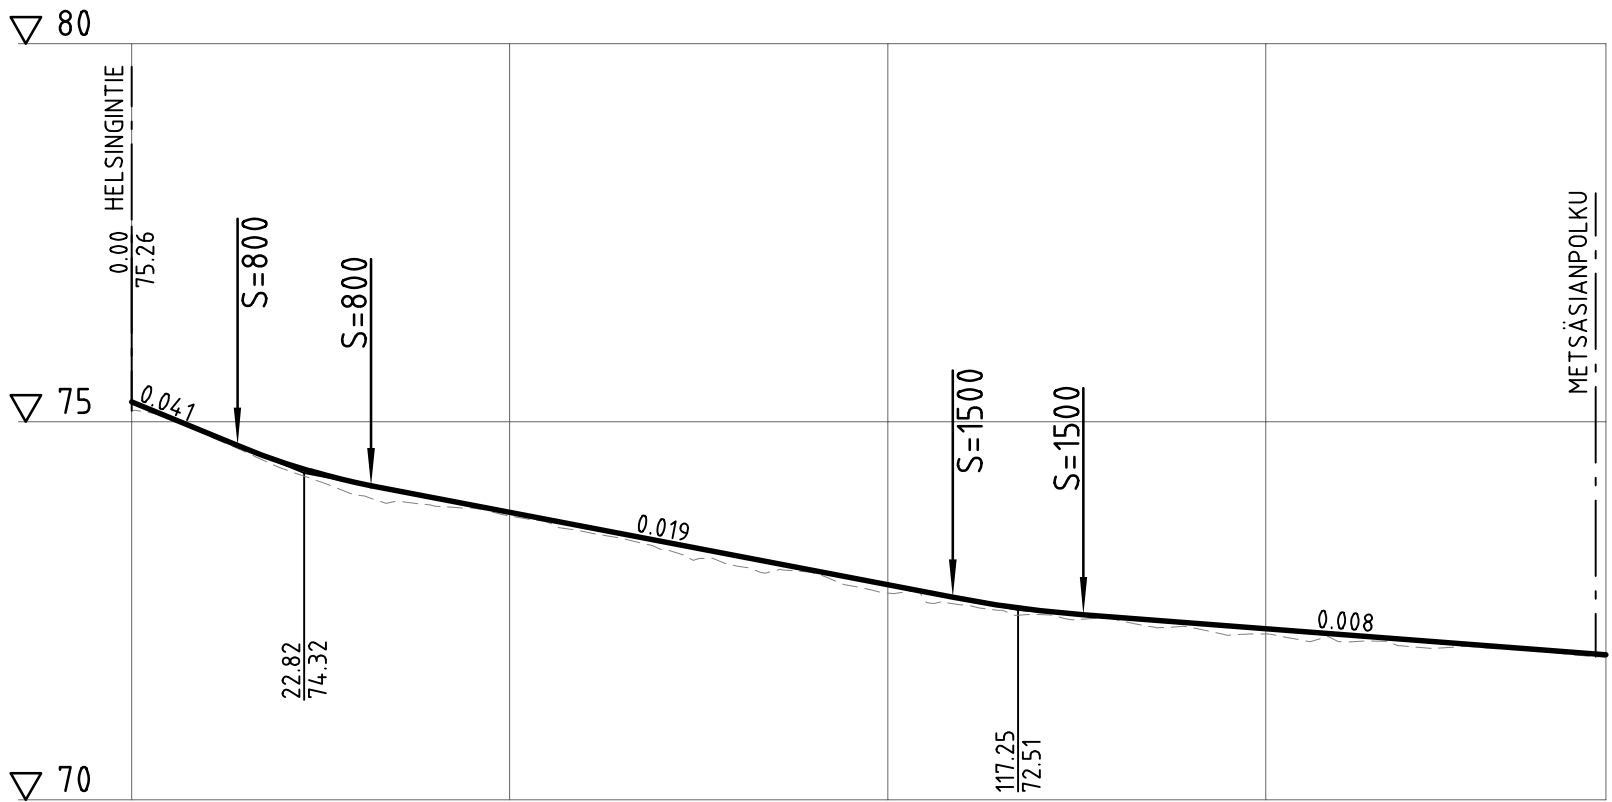


Kaivantokaltevuus/tuenta
Matka

0	13.992 -0.041	17.657 S=800	76.96 -0.019	108.61 S=1500	17.28 125.89	83.868 -0.008
---	------------------	-----------------	-----------------	------------------	-----------------	------------------

Kaltevuus / pyöristyssäde

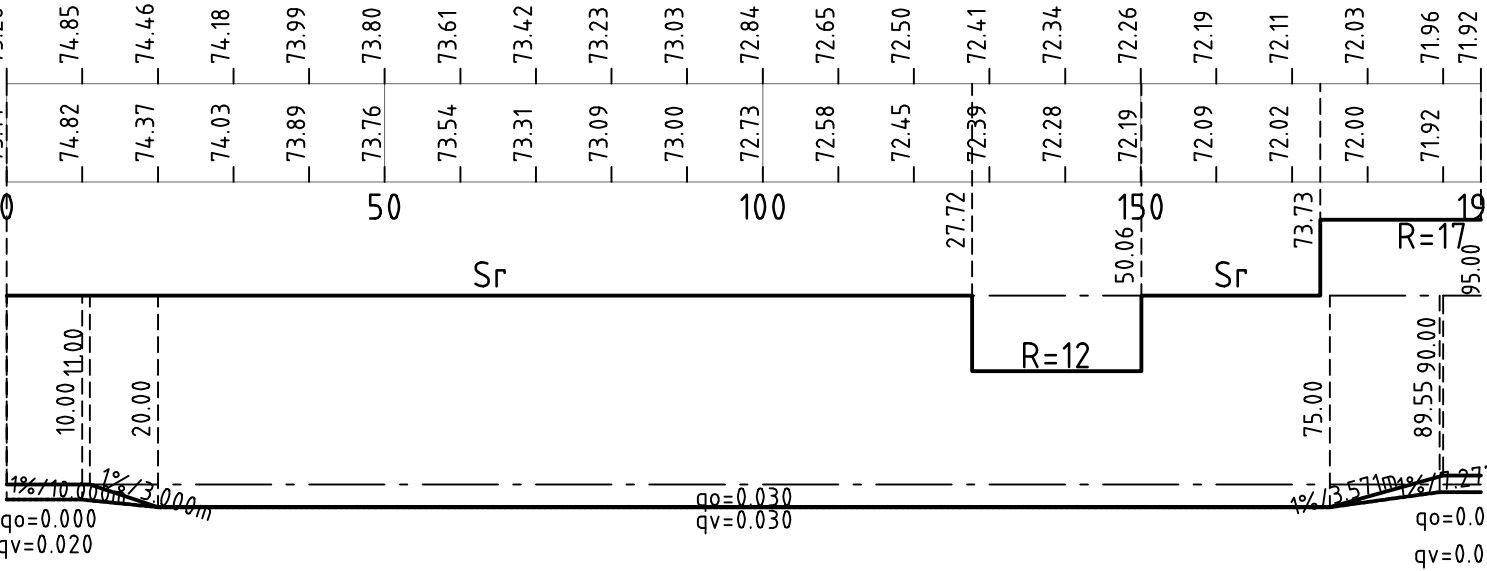

VUOLTEENMETSÄNTIE
TYYPPIPOIKKILEIKKAUS PL 70
1:100

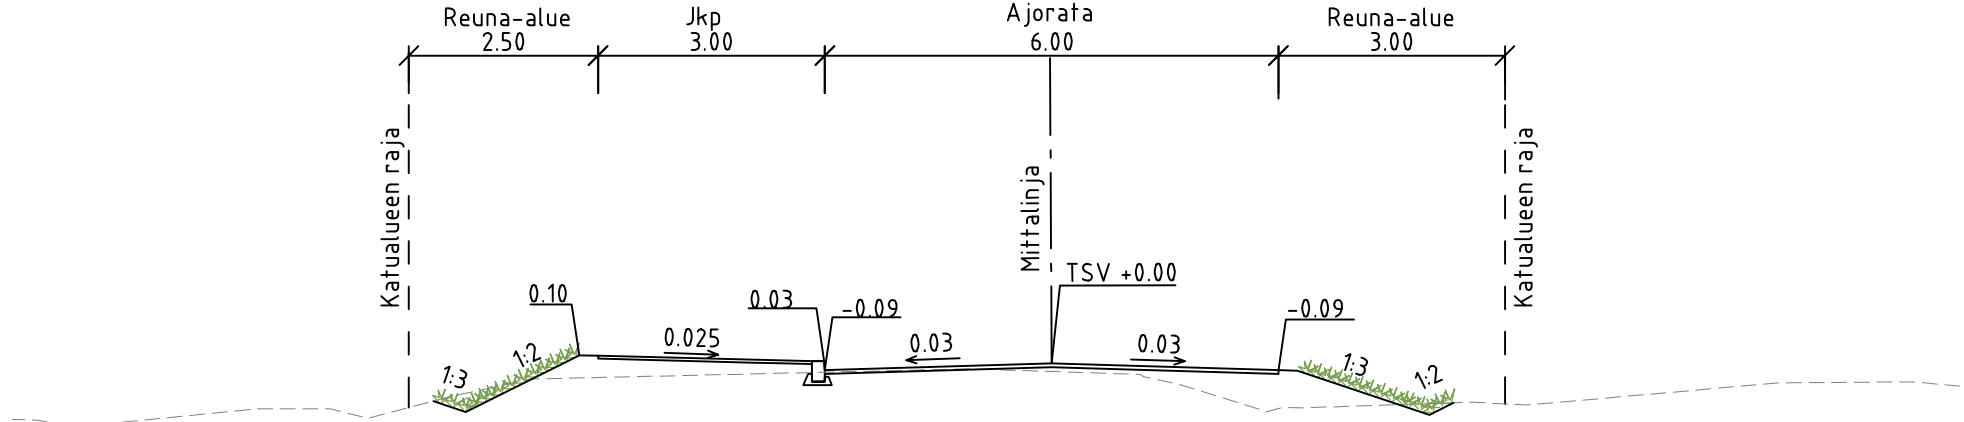

Koordinaattijärjestelmä			ETRS-GK26	
Korkeusjärjestelmä			N2000	
Tunn.	Lukum.	Muutos	Nimim.	Päiväys
Rakennuskohteen nimi ja osoite			Pirustuksen sisältö	
Mäntsälän kunta Vuolteenmetsäntie			Mittakaava	
			1:1000/1:100	
Katusuunnitelma			Tyyppipoikkileikkaus	
			1:100	
RAMBOLL Ramboll Niemenkatu 73 15140 LAHTI puh. 020 755 611 www.ramboll.fi			Suunn.ala	Työnro
			TKA	
			1510090527	
			Tiedosto	
			Piirustusno	Muutos
			201	
hyv.	piir.	suunn.	pvm	
M. Sulonen		HEILI	L. Moilanen	19.6.2025