JUKOLANPOLUN HULEVESIALLAS, PL 36
TYYPPIPOIKKILEIKKAUS 1:100

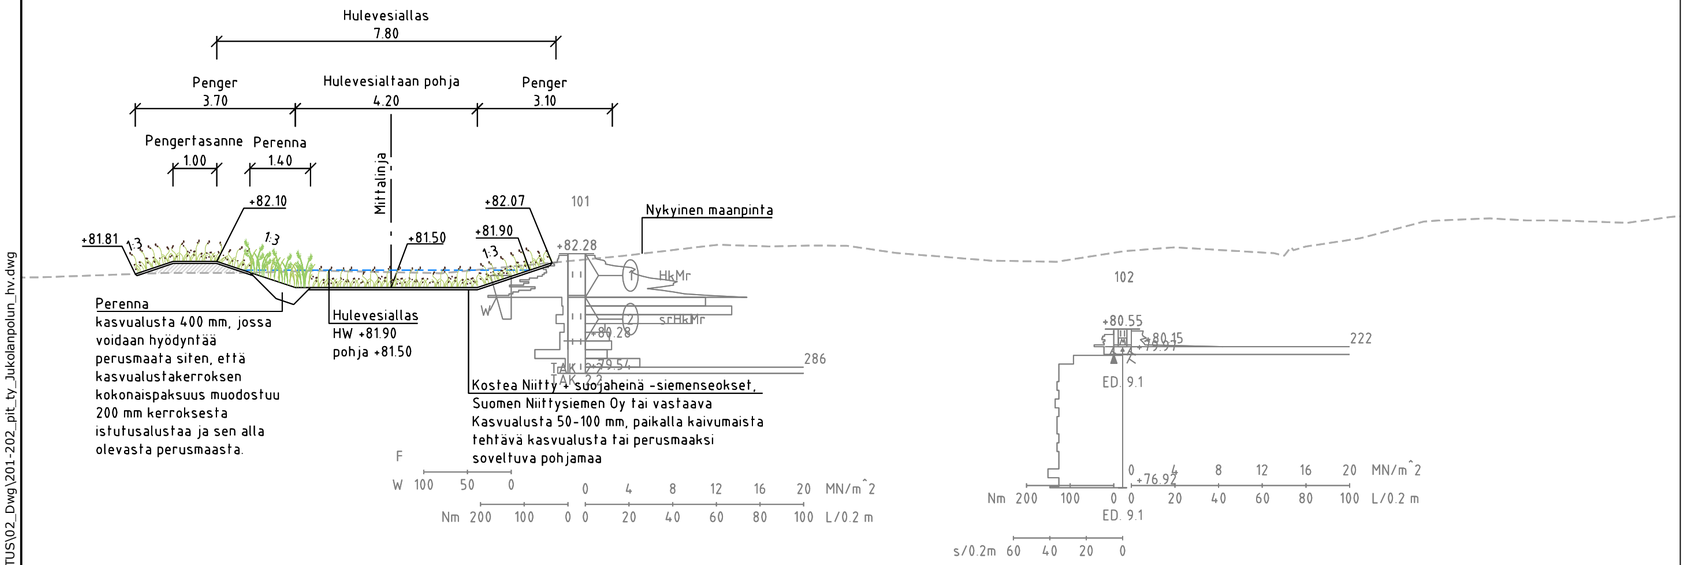

JUKOLANPOLUN OJA, PL 59
TYYPPIPOIKKILEIKKAUS 1:100

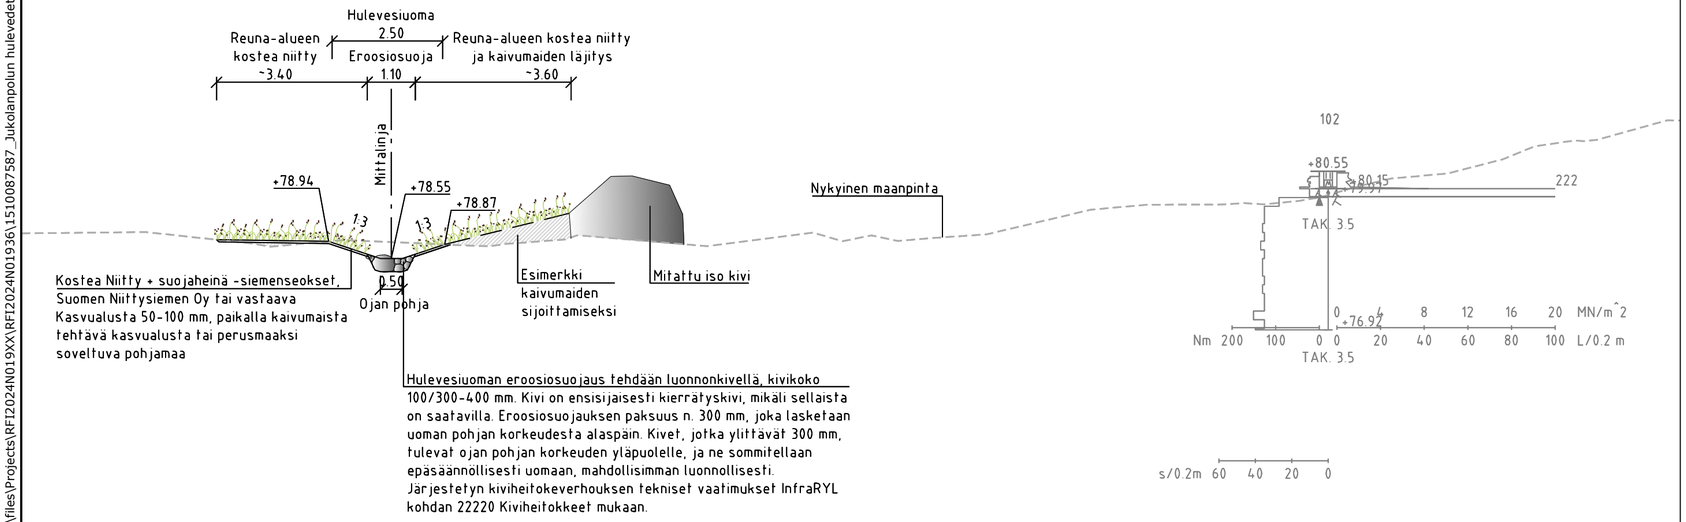

Koordinaattijärjestelmä	ETRS-GK25
Korkeusjärjestelmä	N2000

Tunn.	Lukum.	Muutos	Nimim.	Päiväys

Rakennuskohteen nimi ja osoite

MÄNTSÄLÄN KUNTA
Jukolanpolun hulevesisuunnitelma

Rakentamissuunnitelma

Piirustuksen sisältö
Tyyppipoikkileikkaukset
Jukolanpolun hulevesiallas, PL 36
Jukolanpolun oja, PL 59

Mittakaava 1:100

RAMBOLL

Ramboll
Niemenkatu 73
15140 LAHTI
puh. 020 755 611
www.ramboll.fi

Suunn.ala	Työnro	Tiedosto
TKA	1510087587	

Piirustusnro	Muutos
202	

hyv.	piir.	suunn.	pvm
M. Sulonen	HEIR	A. Salila, E. Seppänen	21.3.2025

\\Files\Projects\RFI2024N019XX\RFI2024N01936\1510087587_Jukolanpolun hulevedet\03_TULOSTUS\02_Dwg\201-202_pit_ty_Jukolanpolun_hv.dwg