


\\files\Projects\RTR2025N005XX\RTR2025N00509\1510090527_Vuolteenmetsäntie ks rs\03_TULOSTUS\02_Dwg\301_poi_Vuolteenmetsäntie_RS.dwg

Koordinaattijärjestelmä		ETRS-GK26	
Korkeusjärjestelmä		N2000	


Tunn.	Lukum.	Muutos	Nimim.	Päiväys

Rakennuskohteen nimi ja osoite		Piirustuksen sisältö		Mittakaava
Mäntsälän kunta		Paalukohtaiset poikkileikkaukset		1:100
Vuolteenmetsäntie				
Rakentamissuunnitelma				
RAMBOLL Ramboll Niemenkatu 73 15140 LAHTI puh. 020 755 611 www.ramboll.fi		Suunn.ala	Työnro	Tiedosto
		TKA	1510090527	
		Piirustusnro	Muutos	
		301		
hyv.	piir.	suunn.	pvm	
M. Sulonen	HEILI	L. Moilanen, V. Perkiö	5.9.2025	


VUOLTEENMETSÄNTIE
PL 20

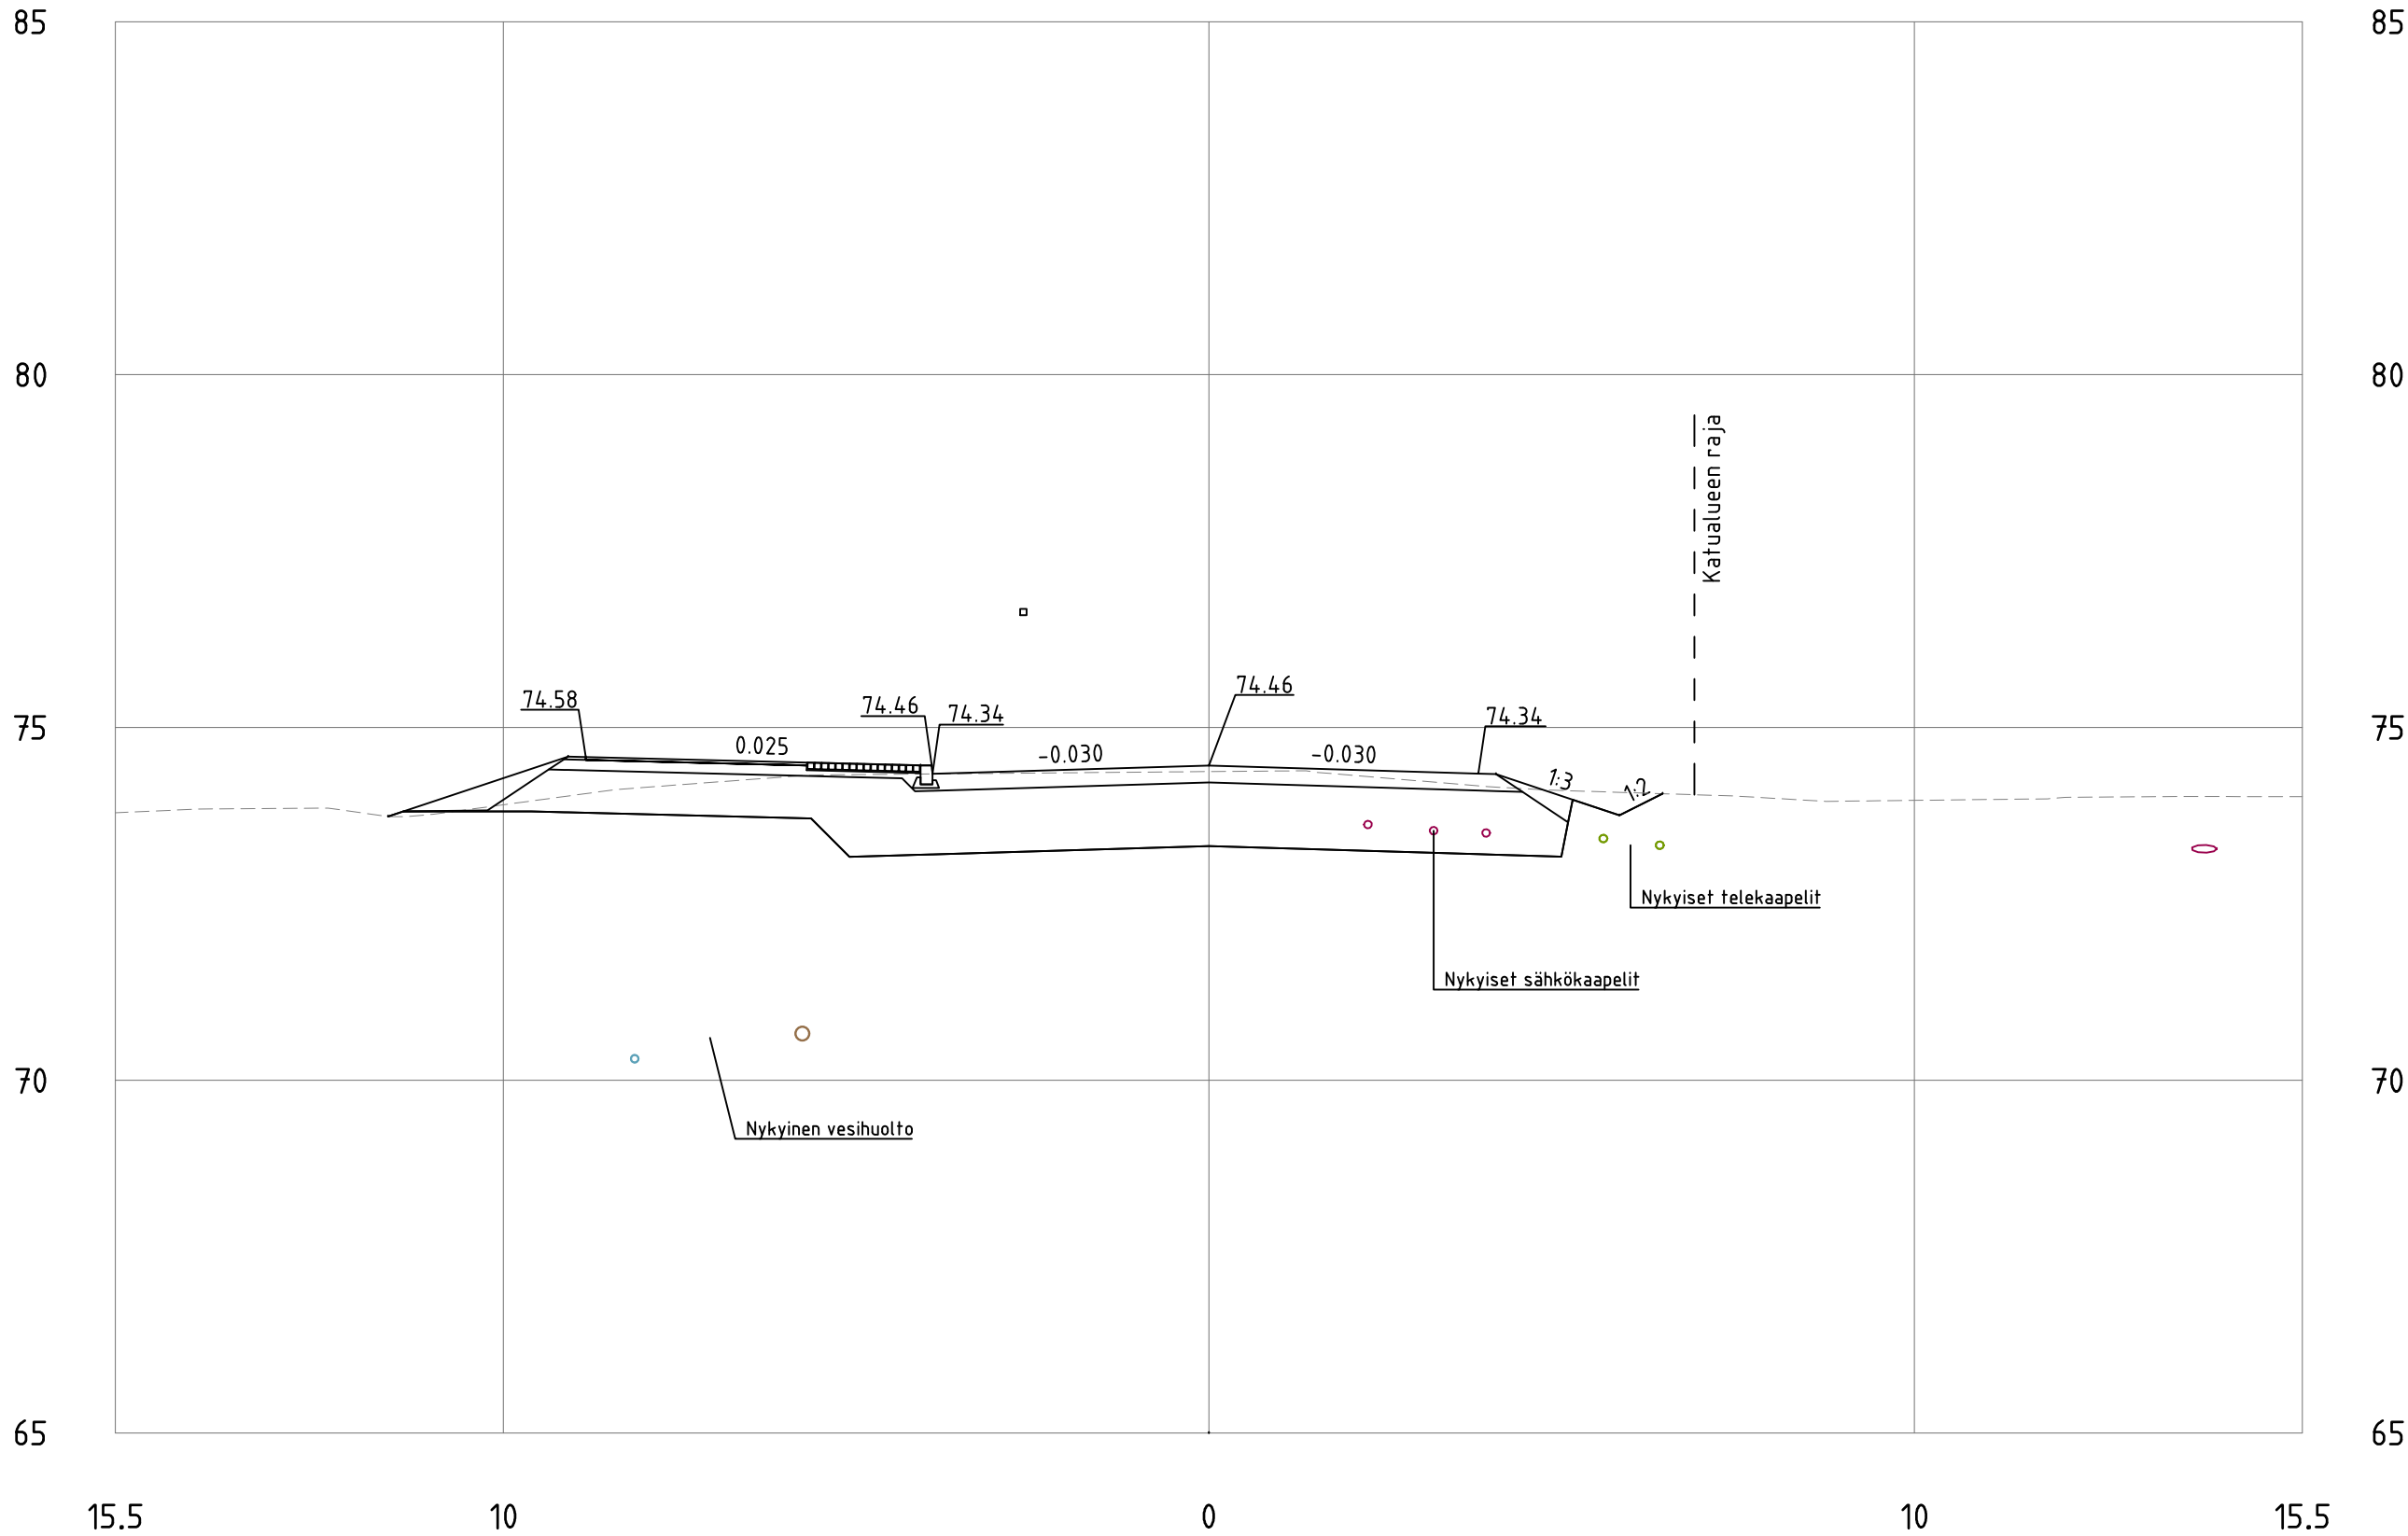


VUOLTEENMETSÄNTIE
PL 40

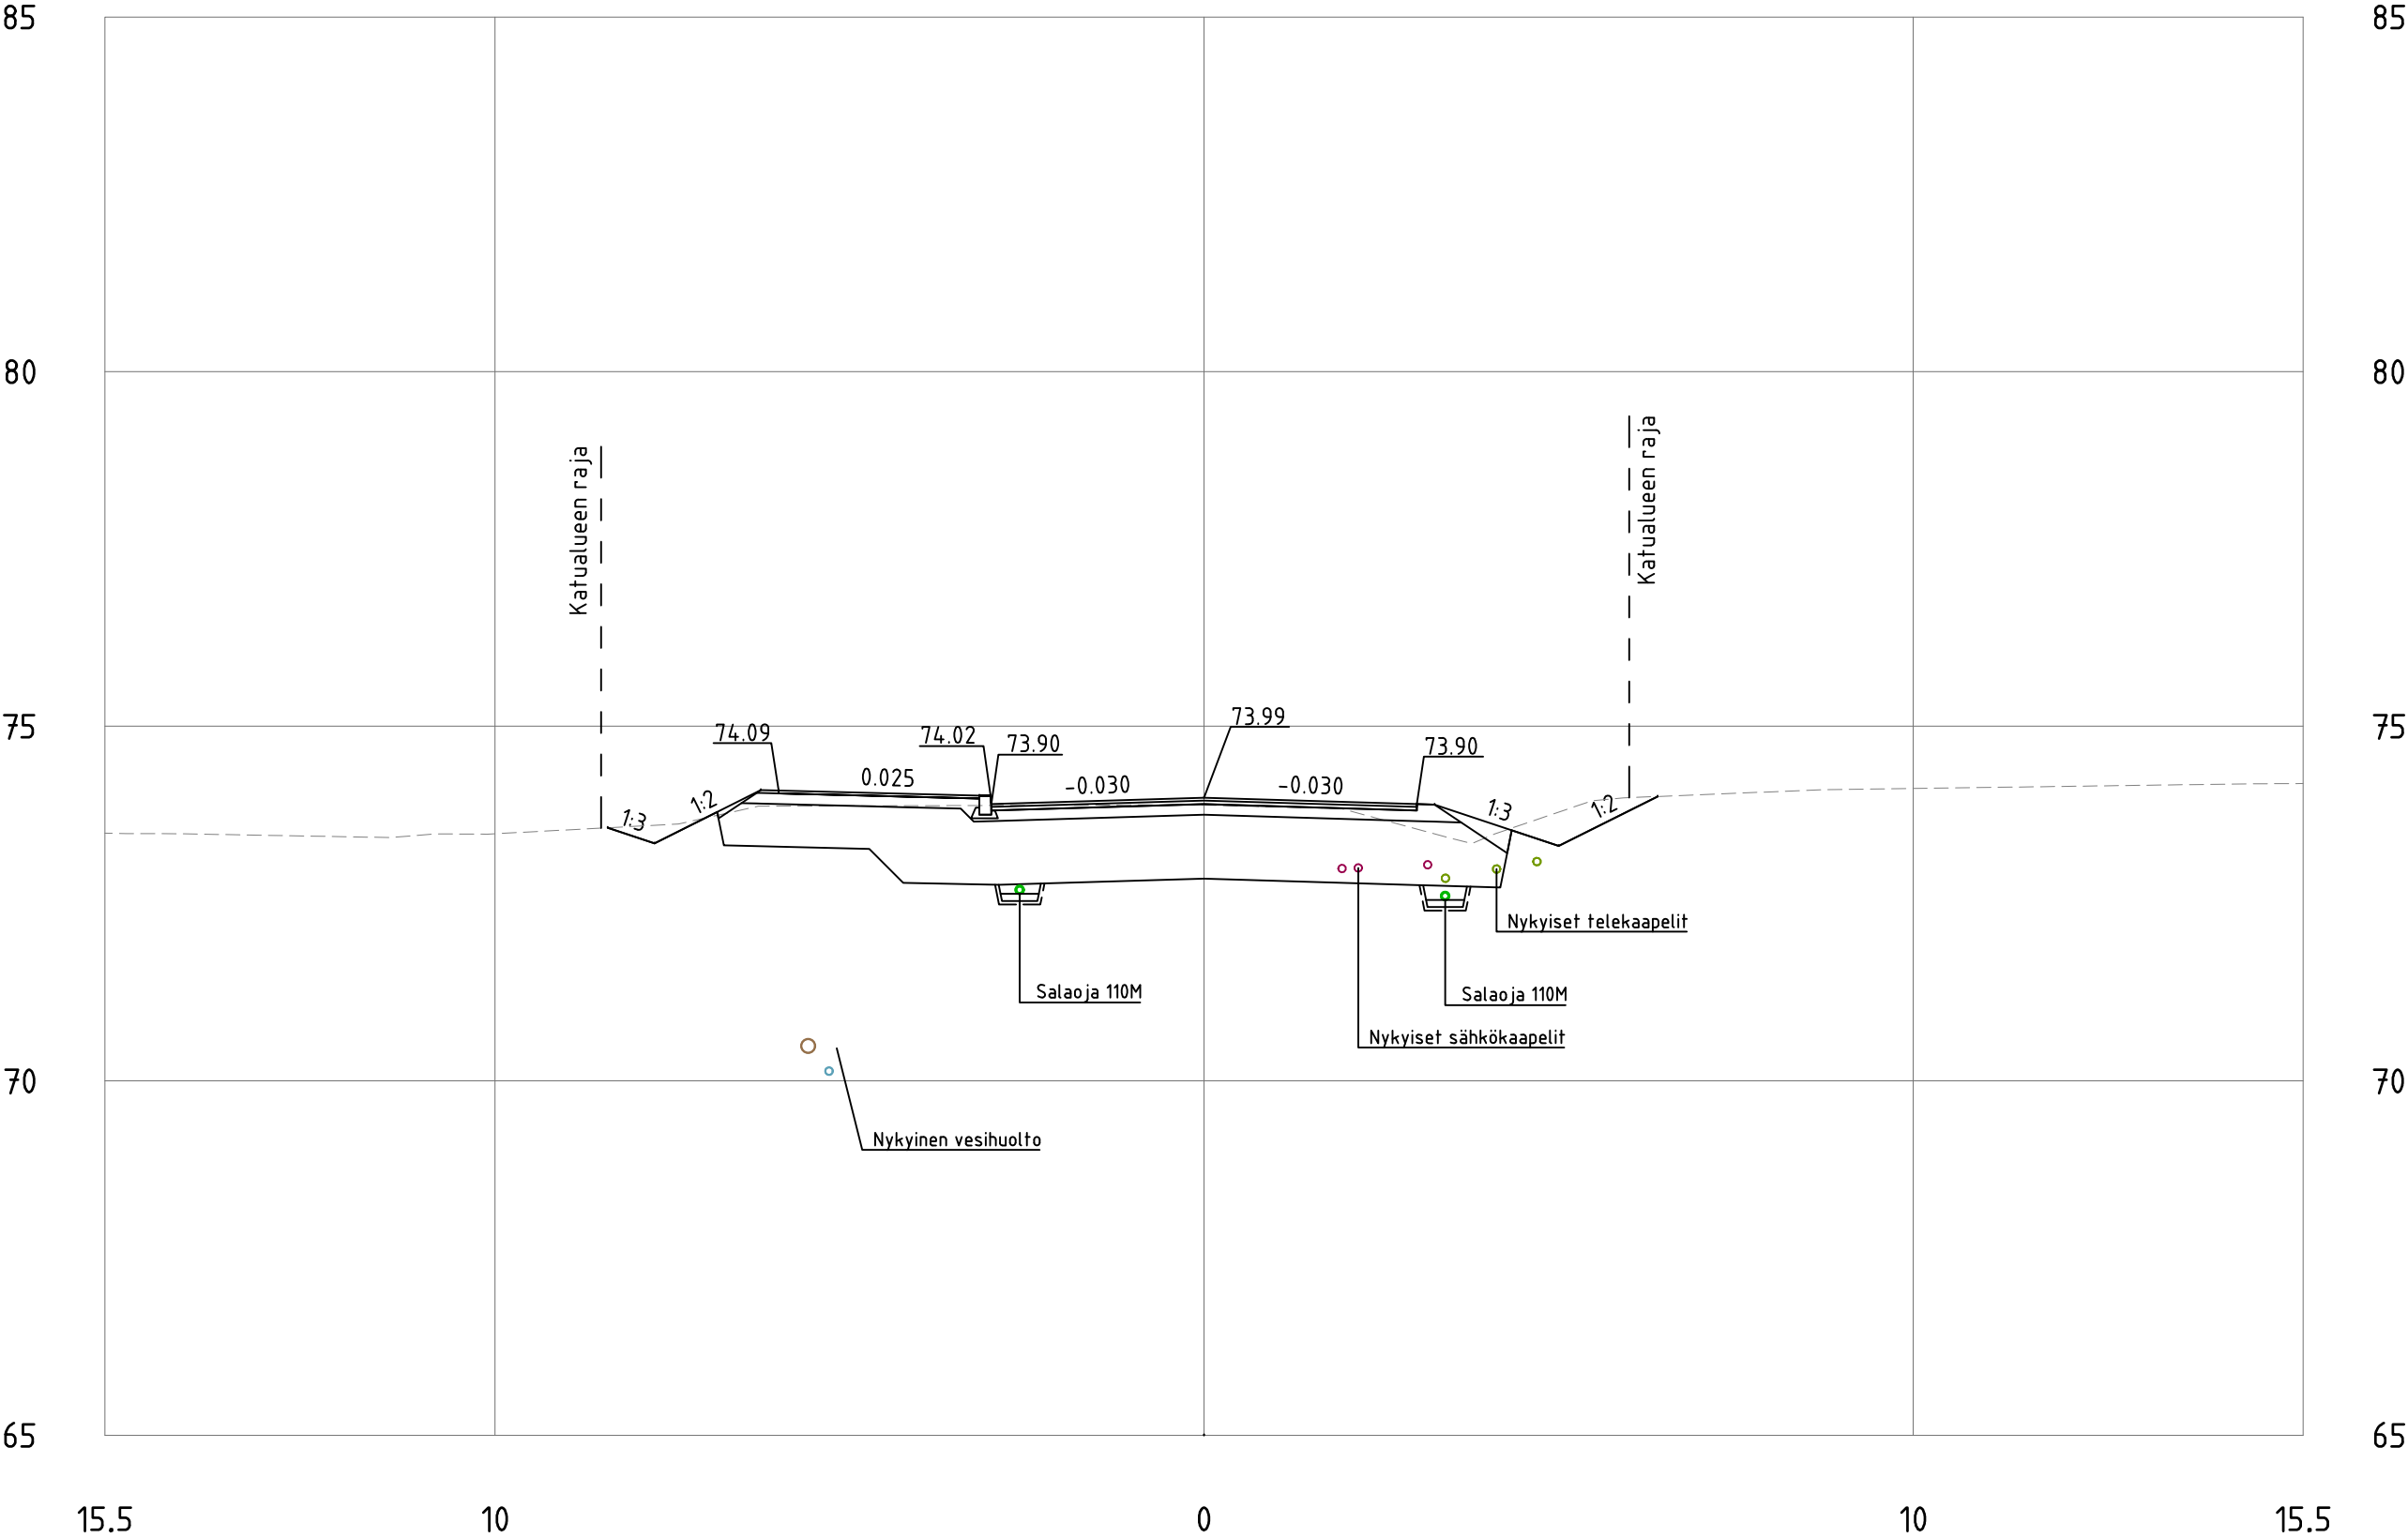


VUOLTEENMETSÄNTIE
PL 60

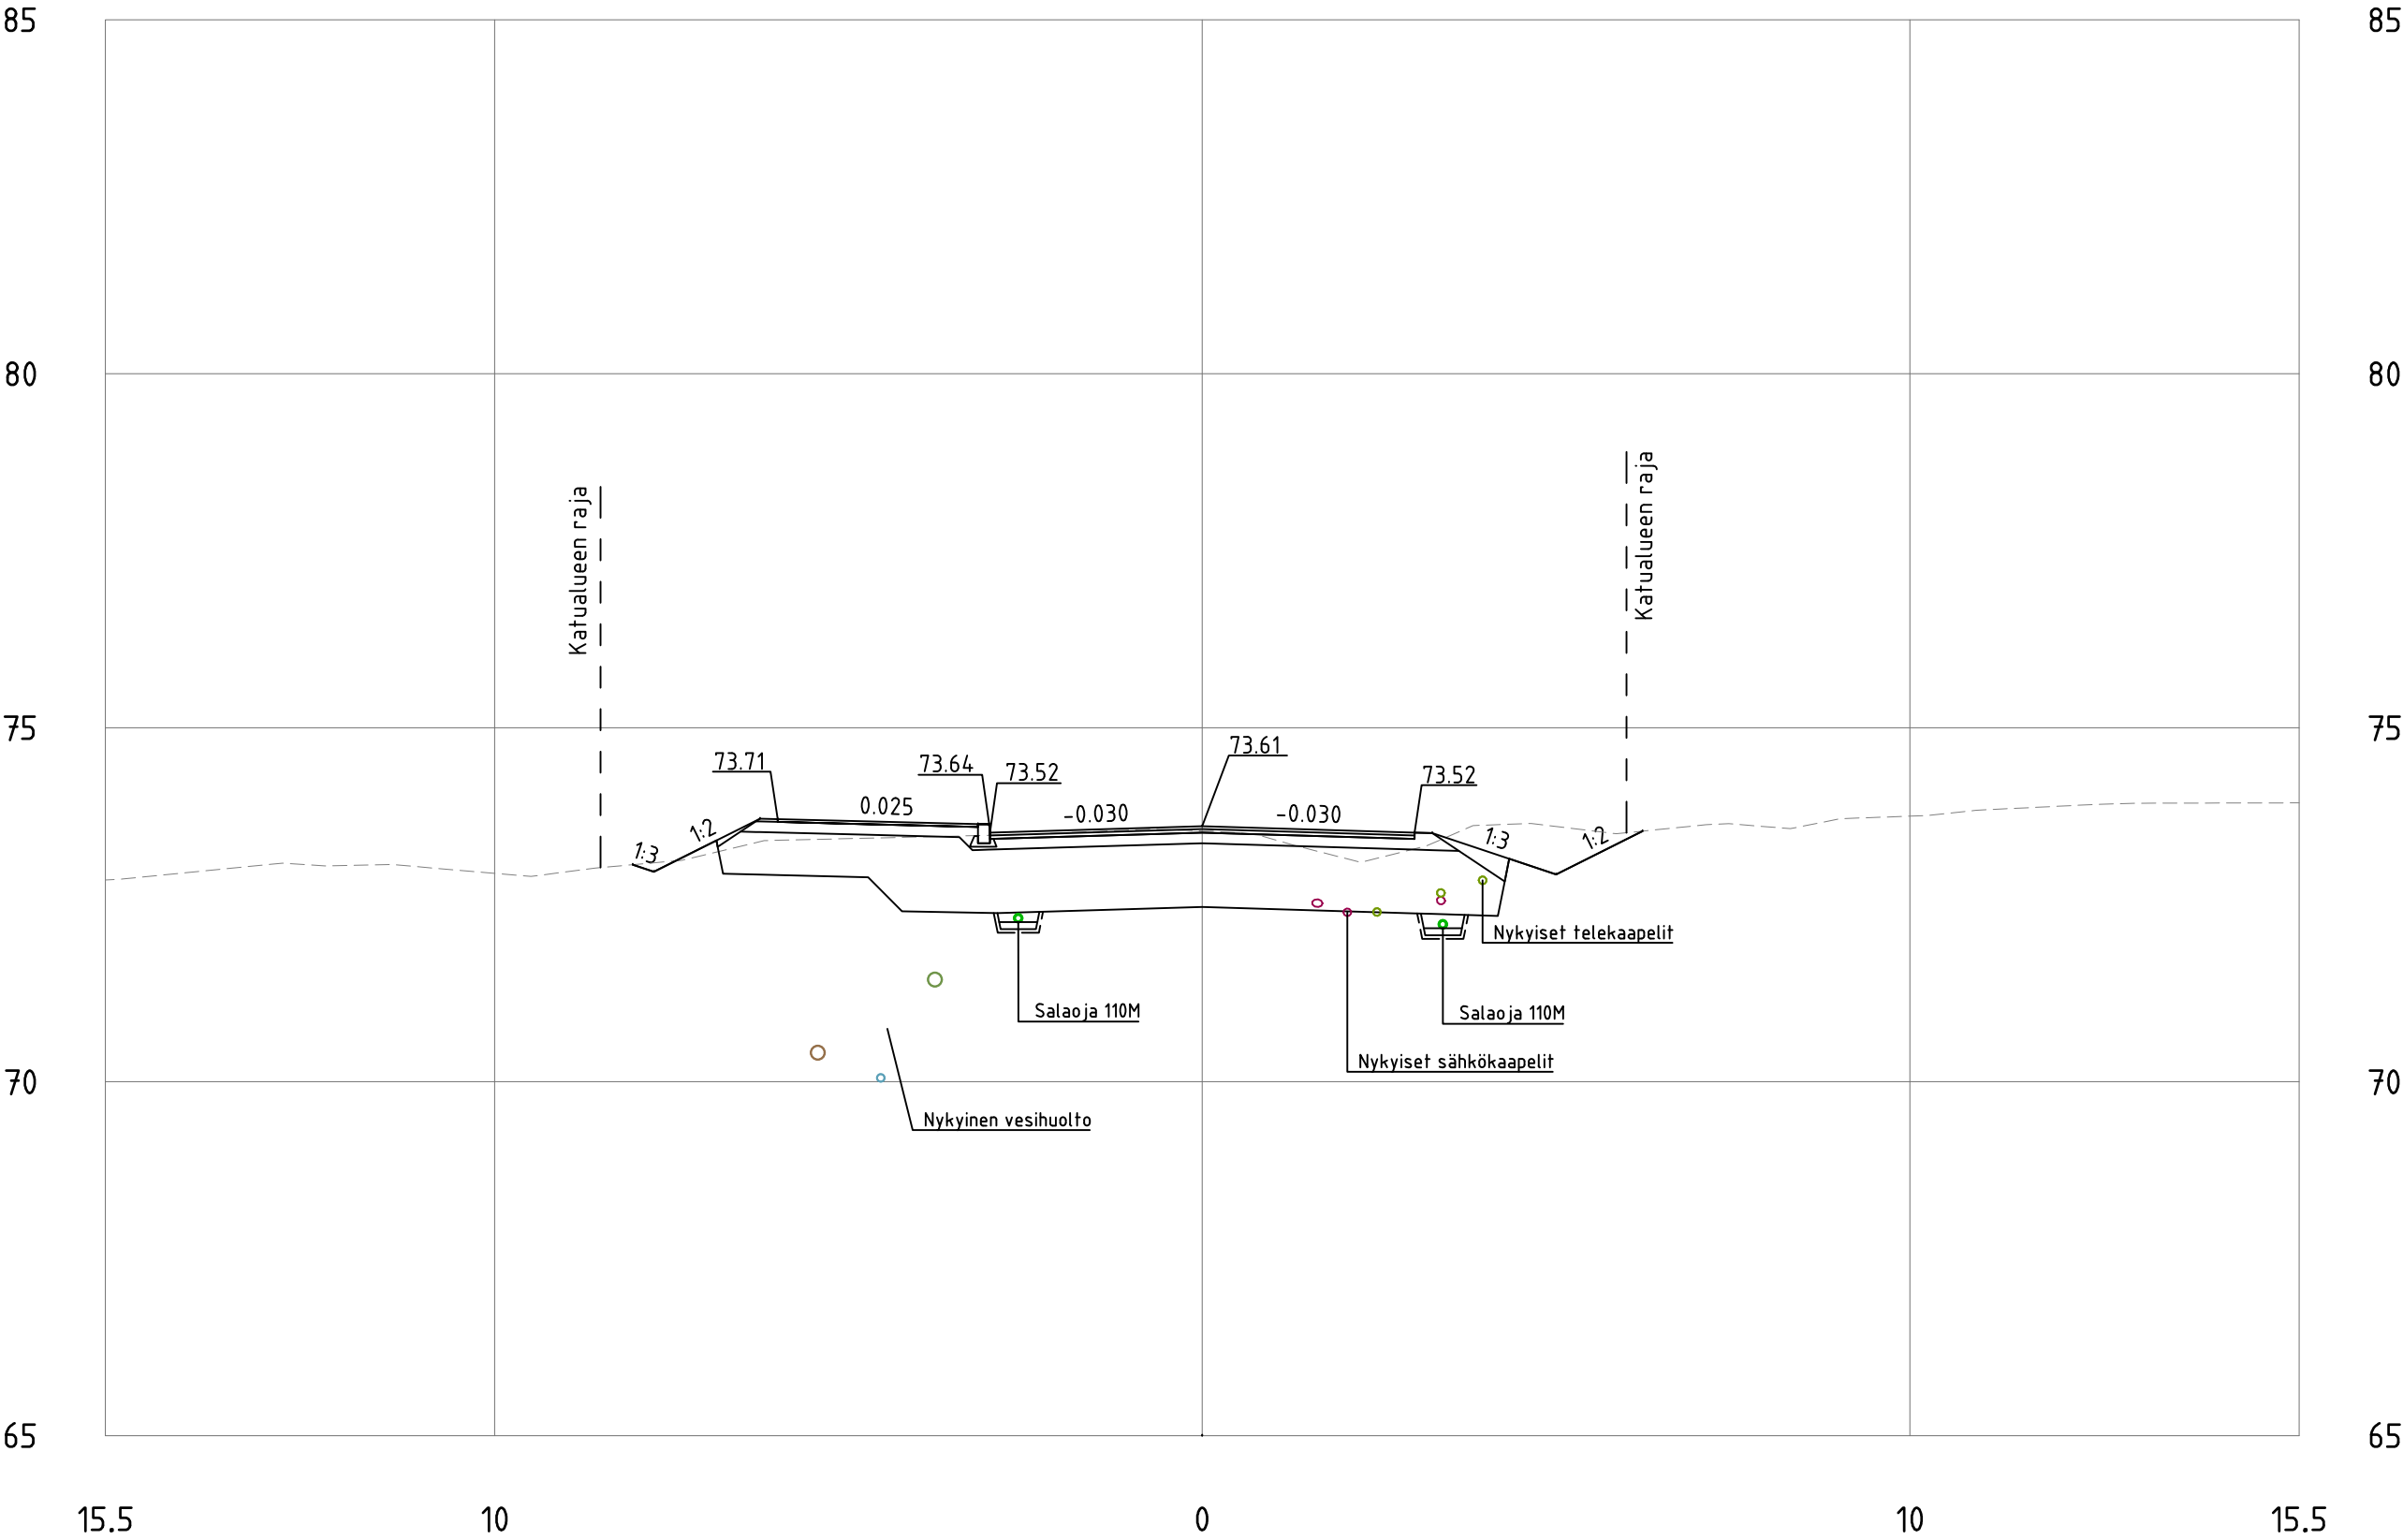


VUOLTEENMETSÄNTIE
PL 80

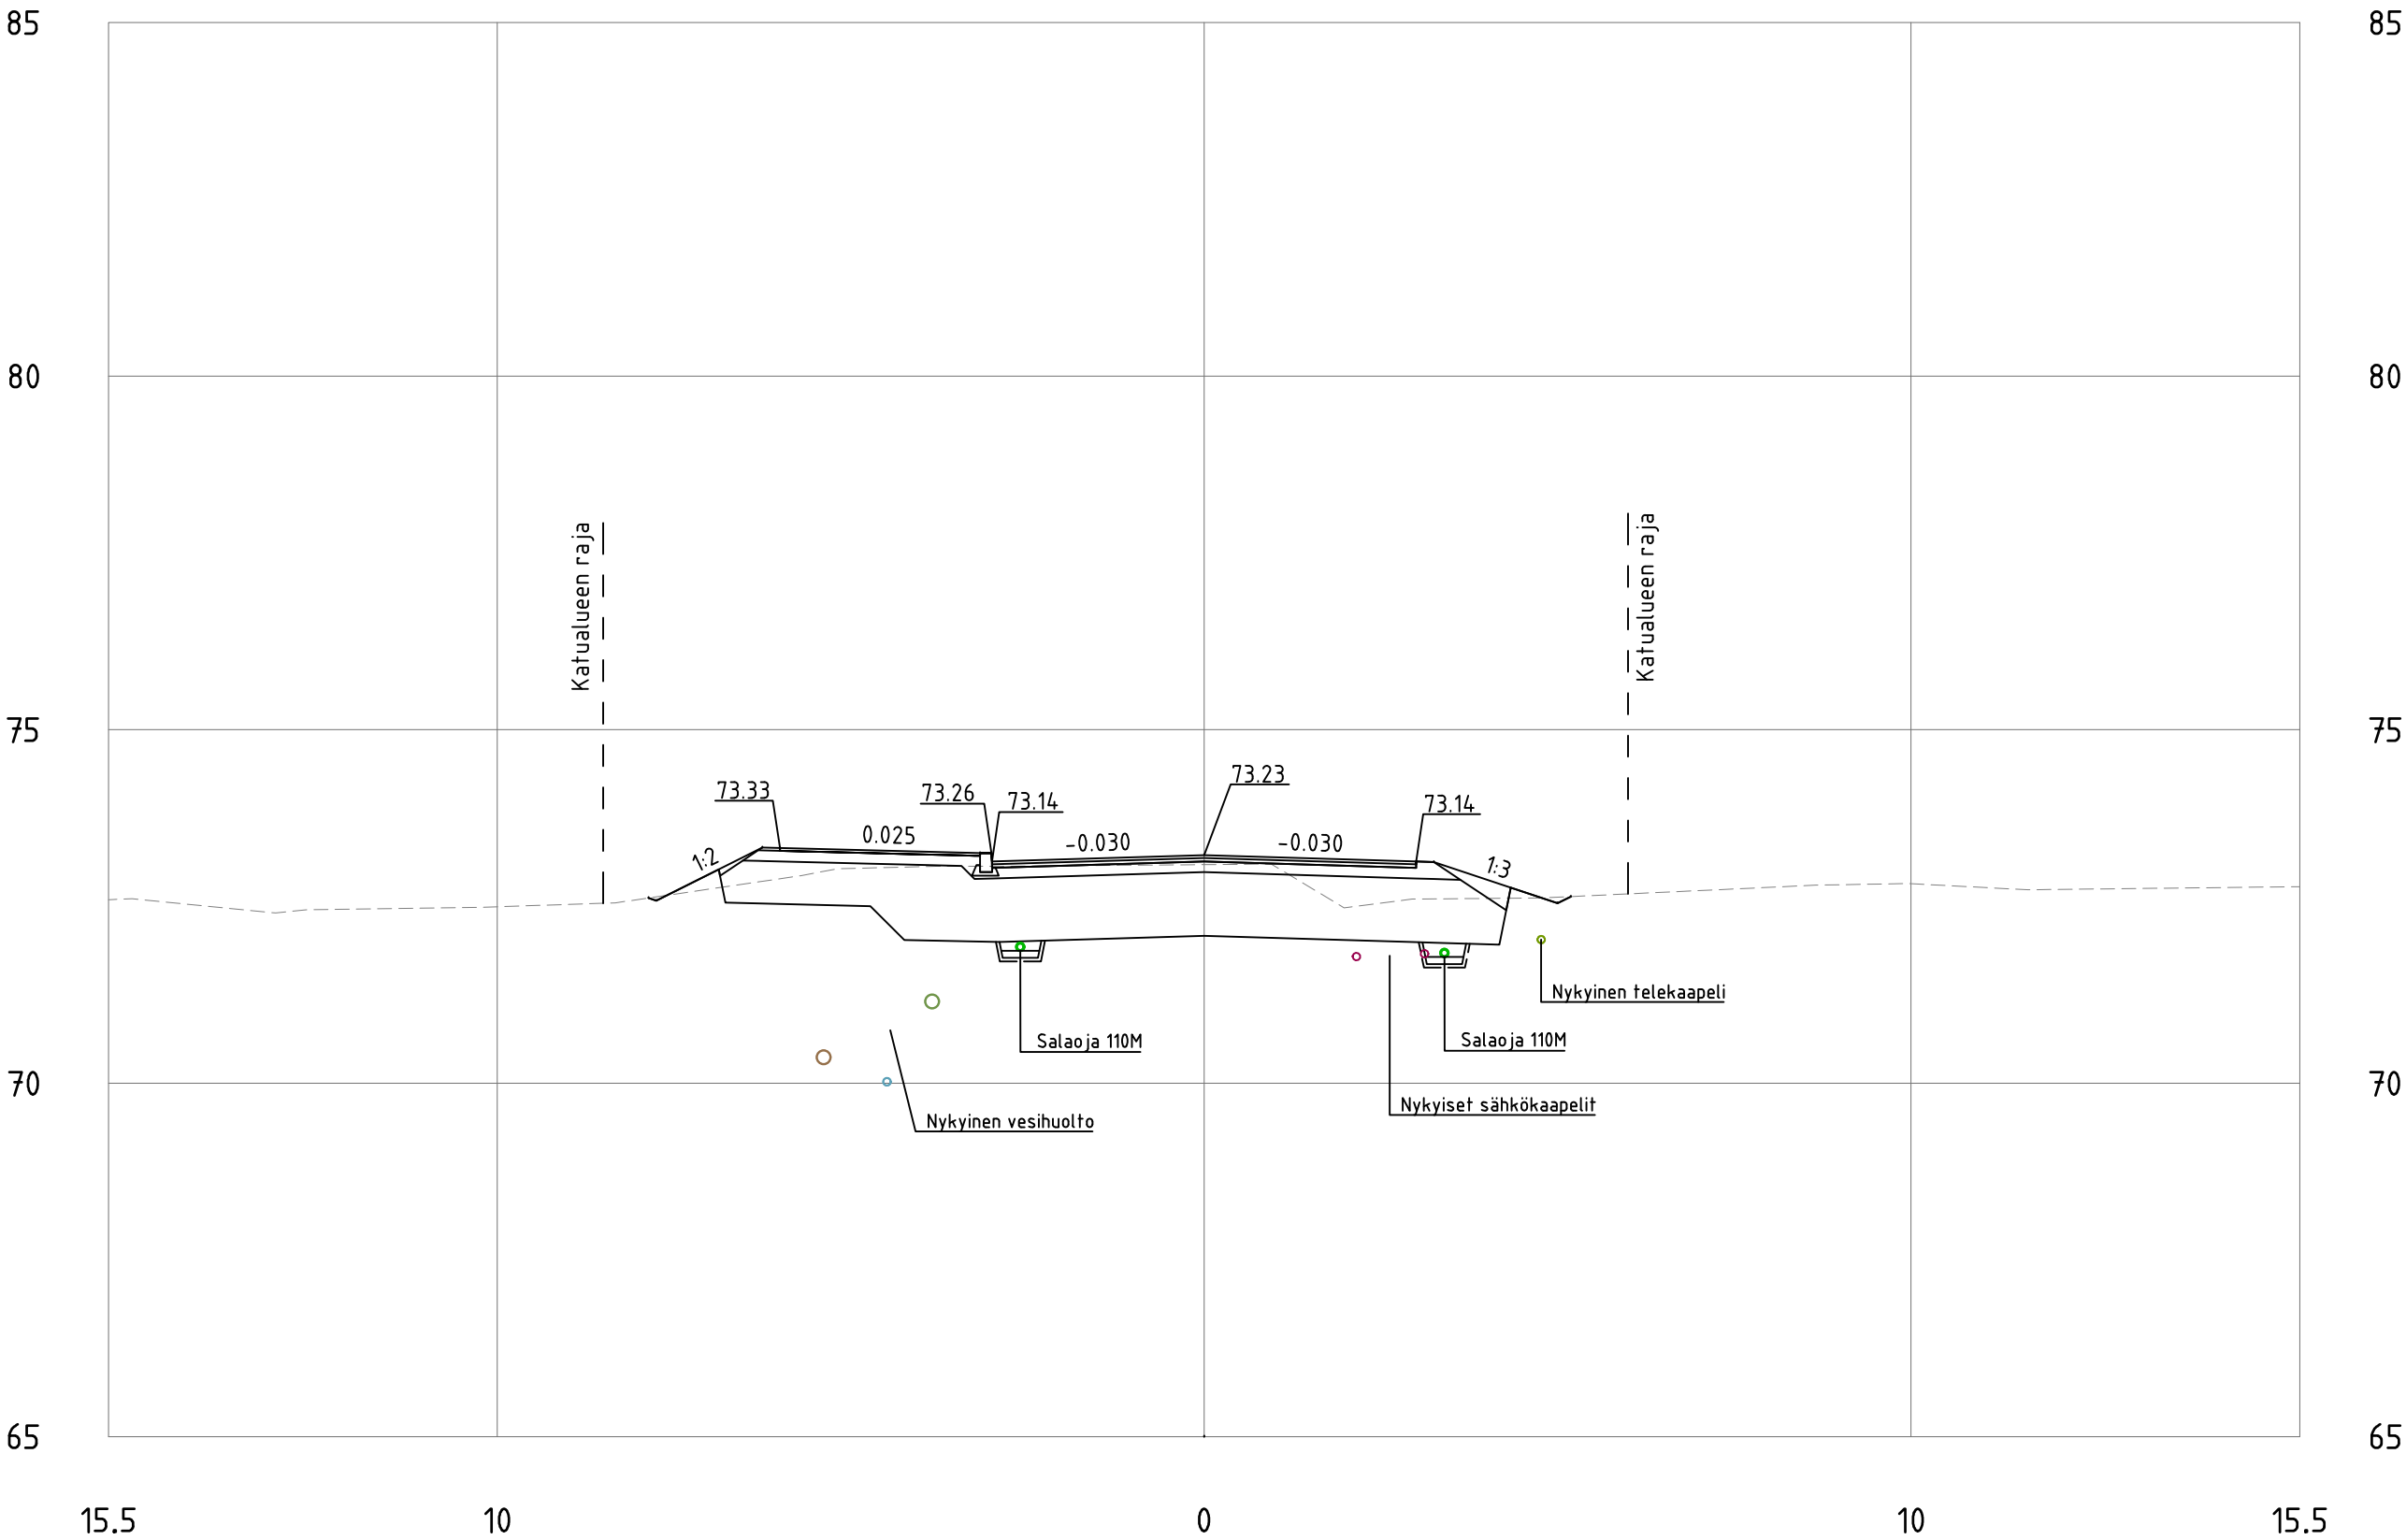


VUOLTEENMETSÄNTIE
PL 100

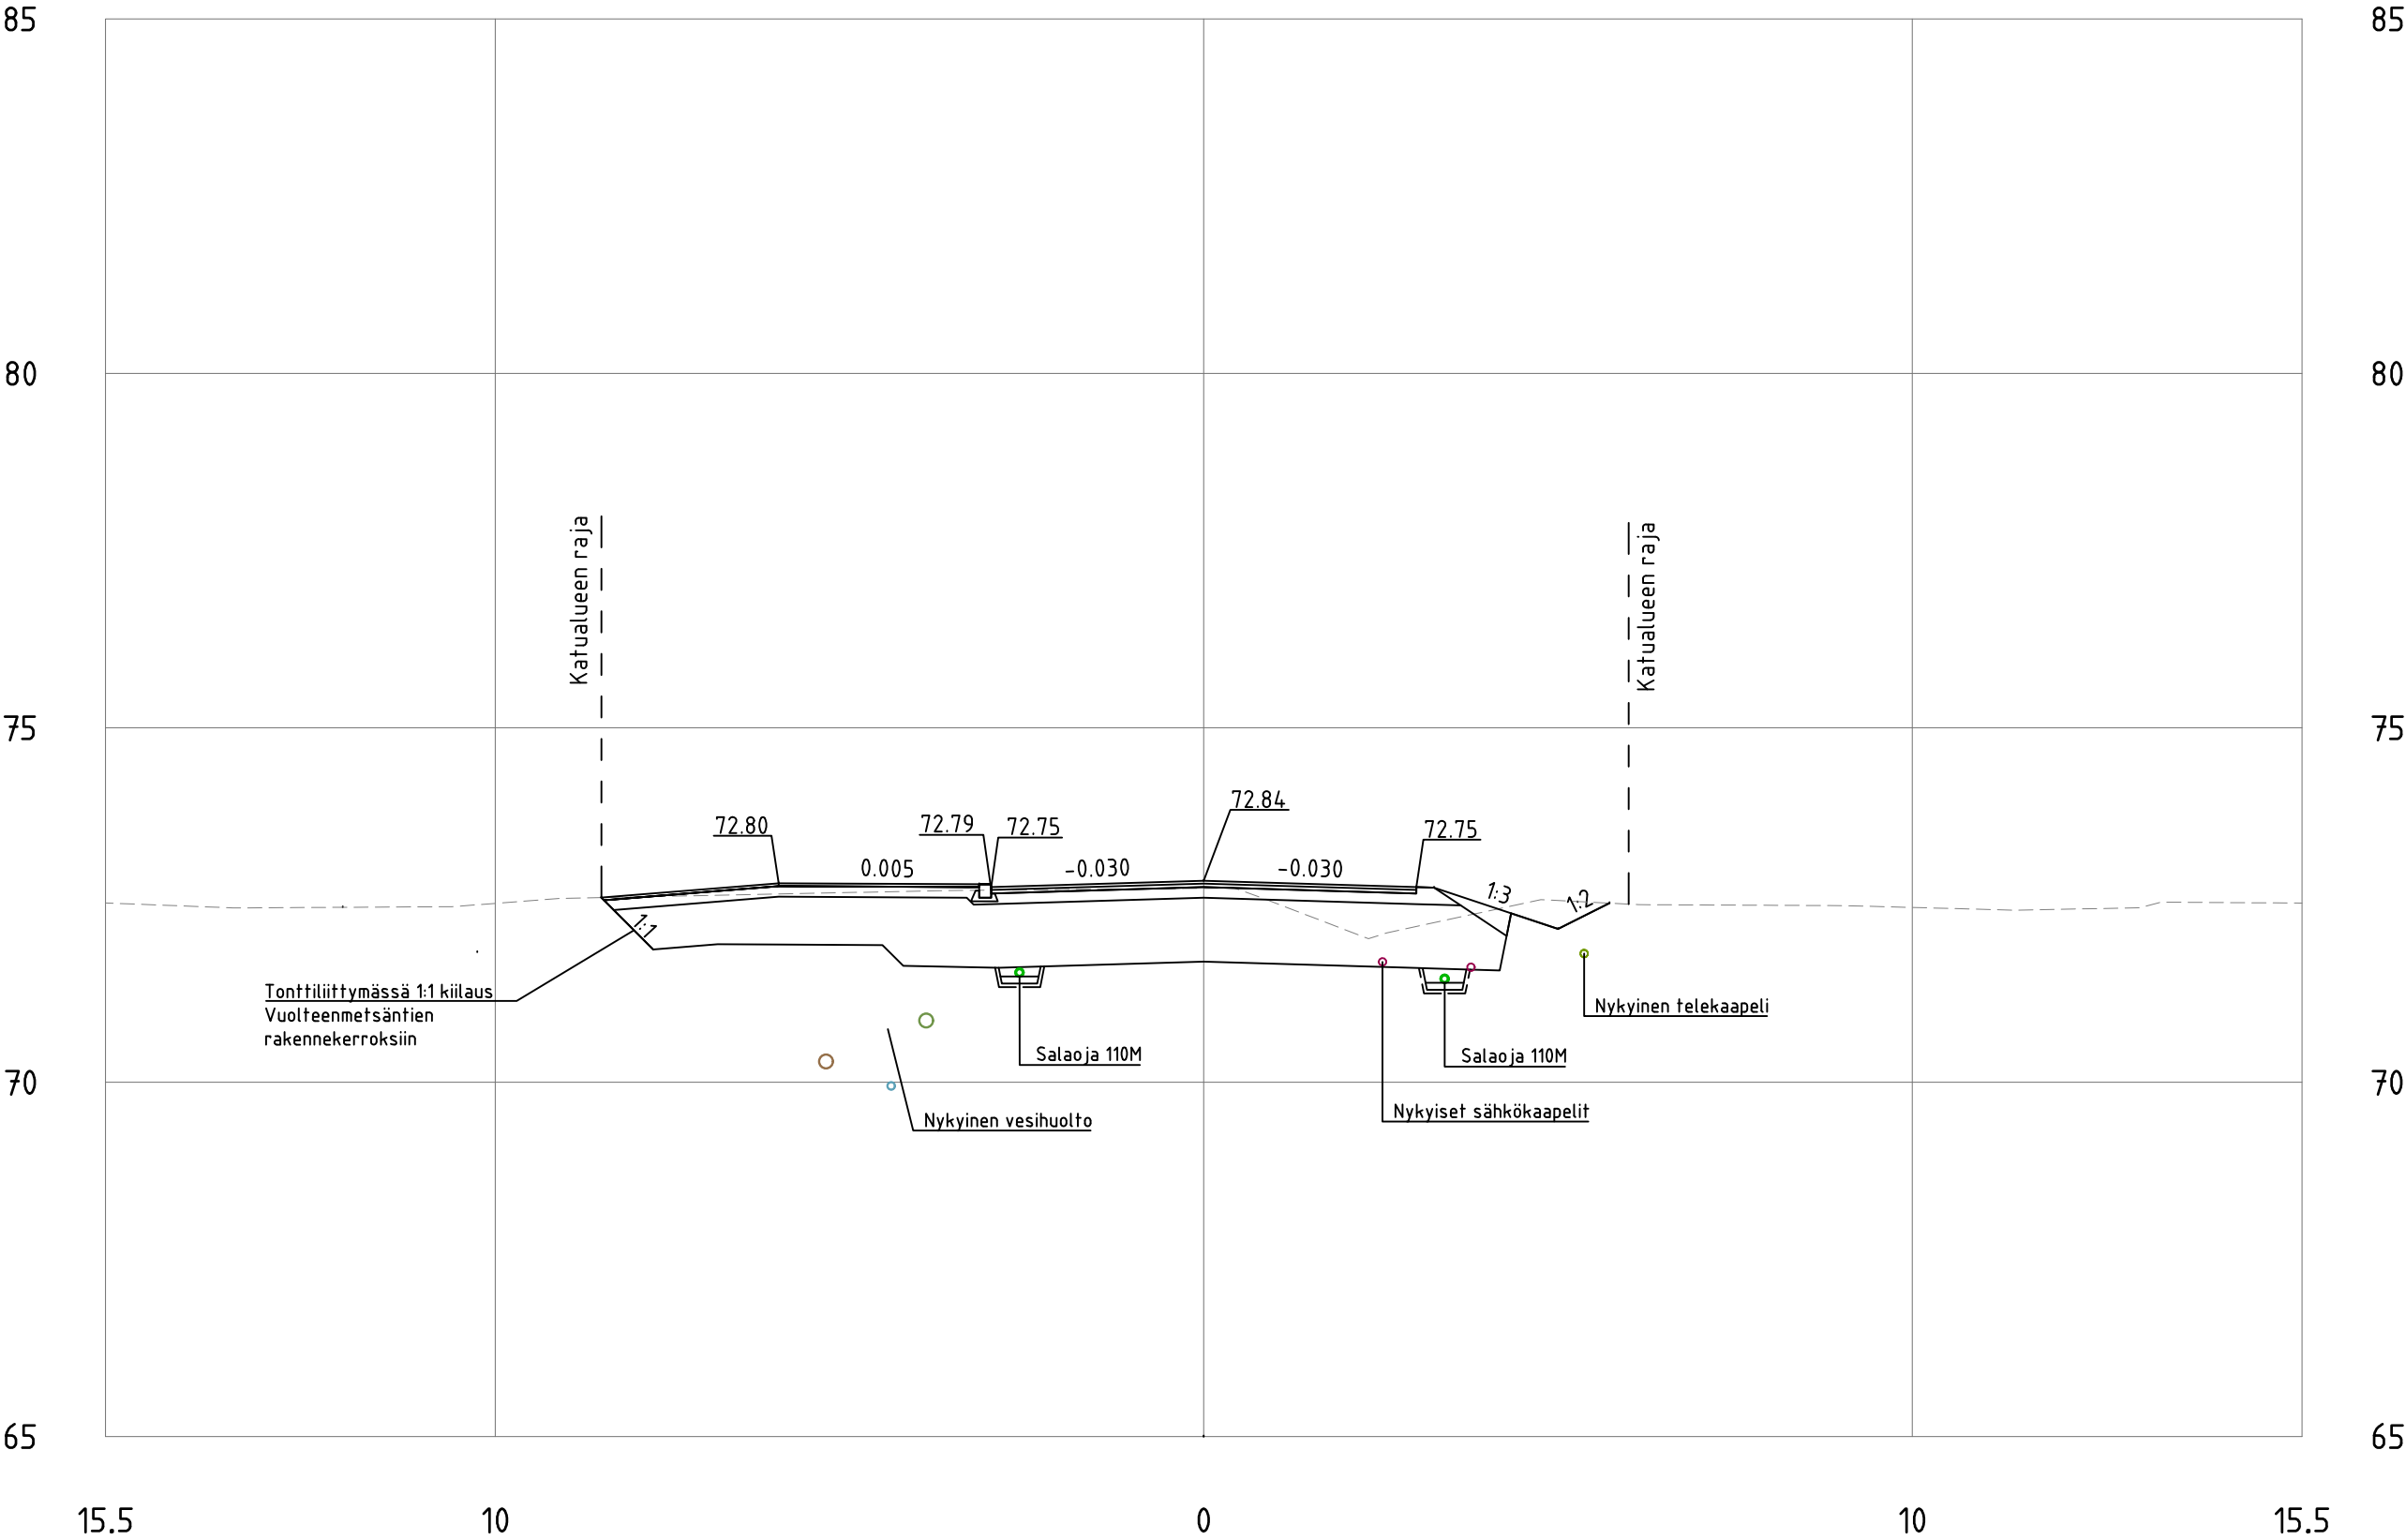


VUOLTEENMETSÄNTIE
PL 120

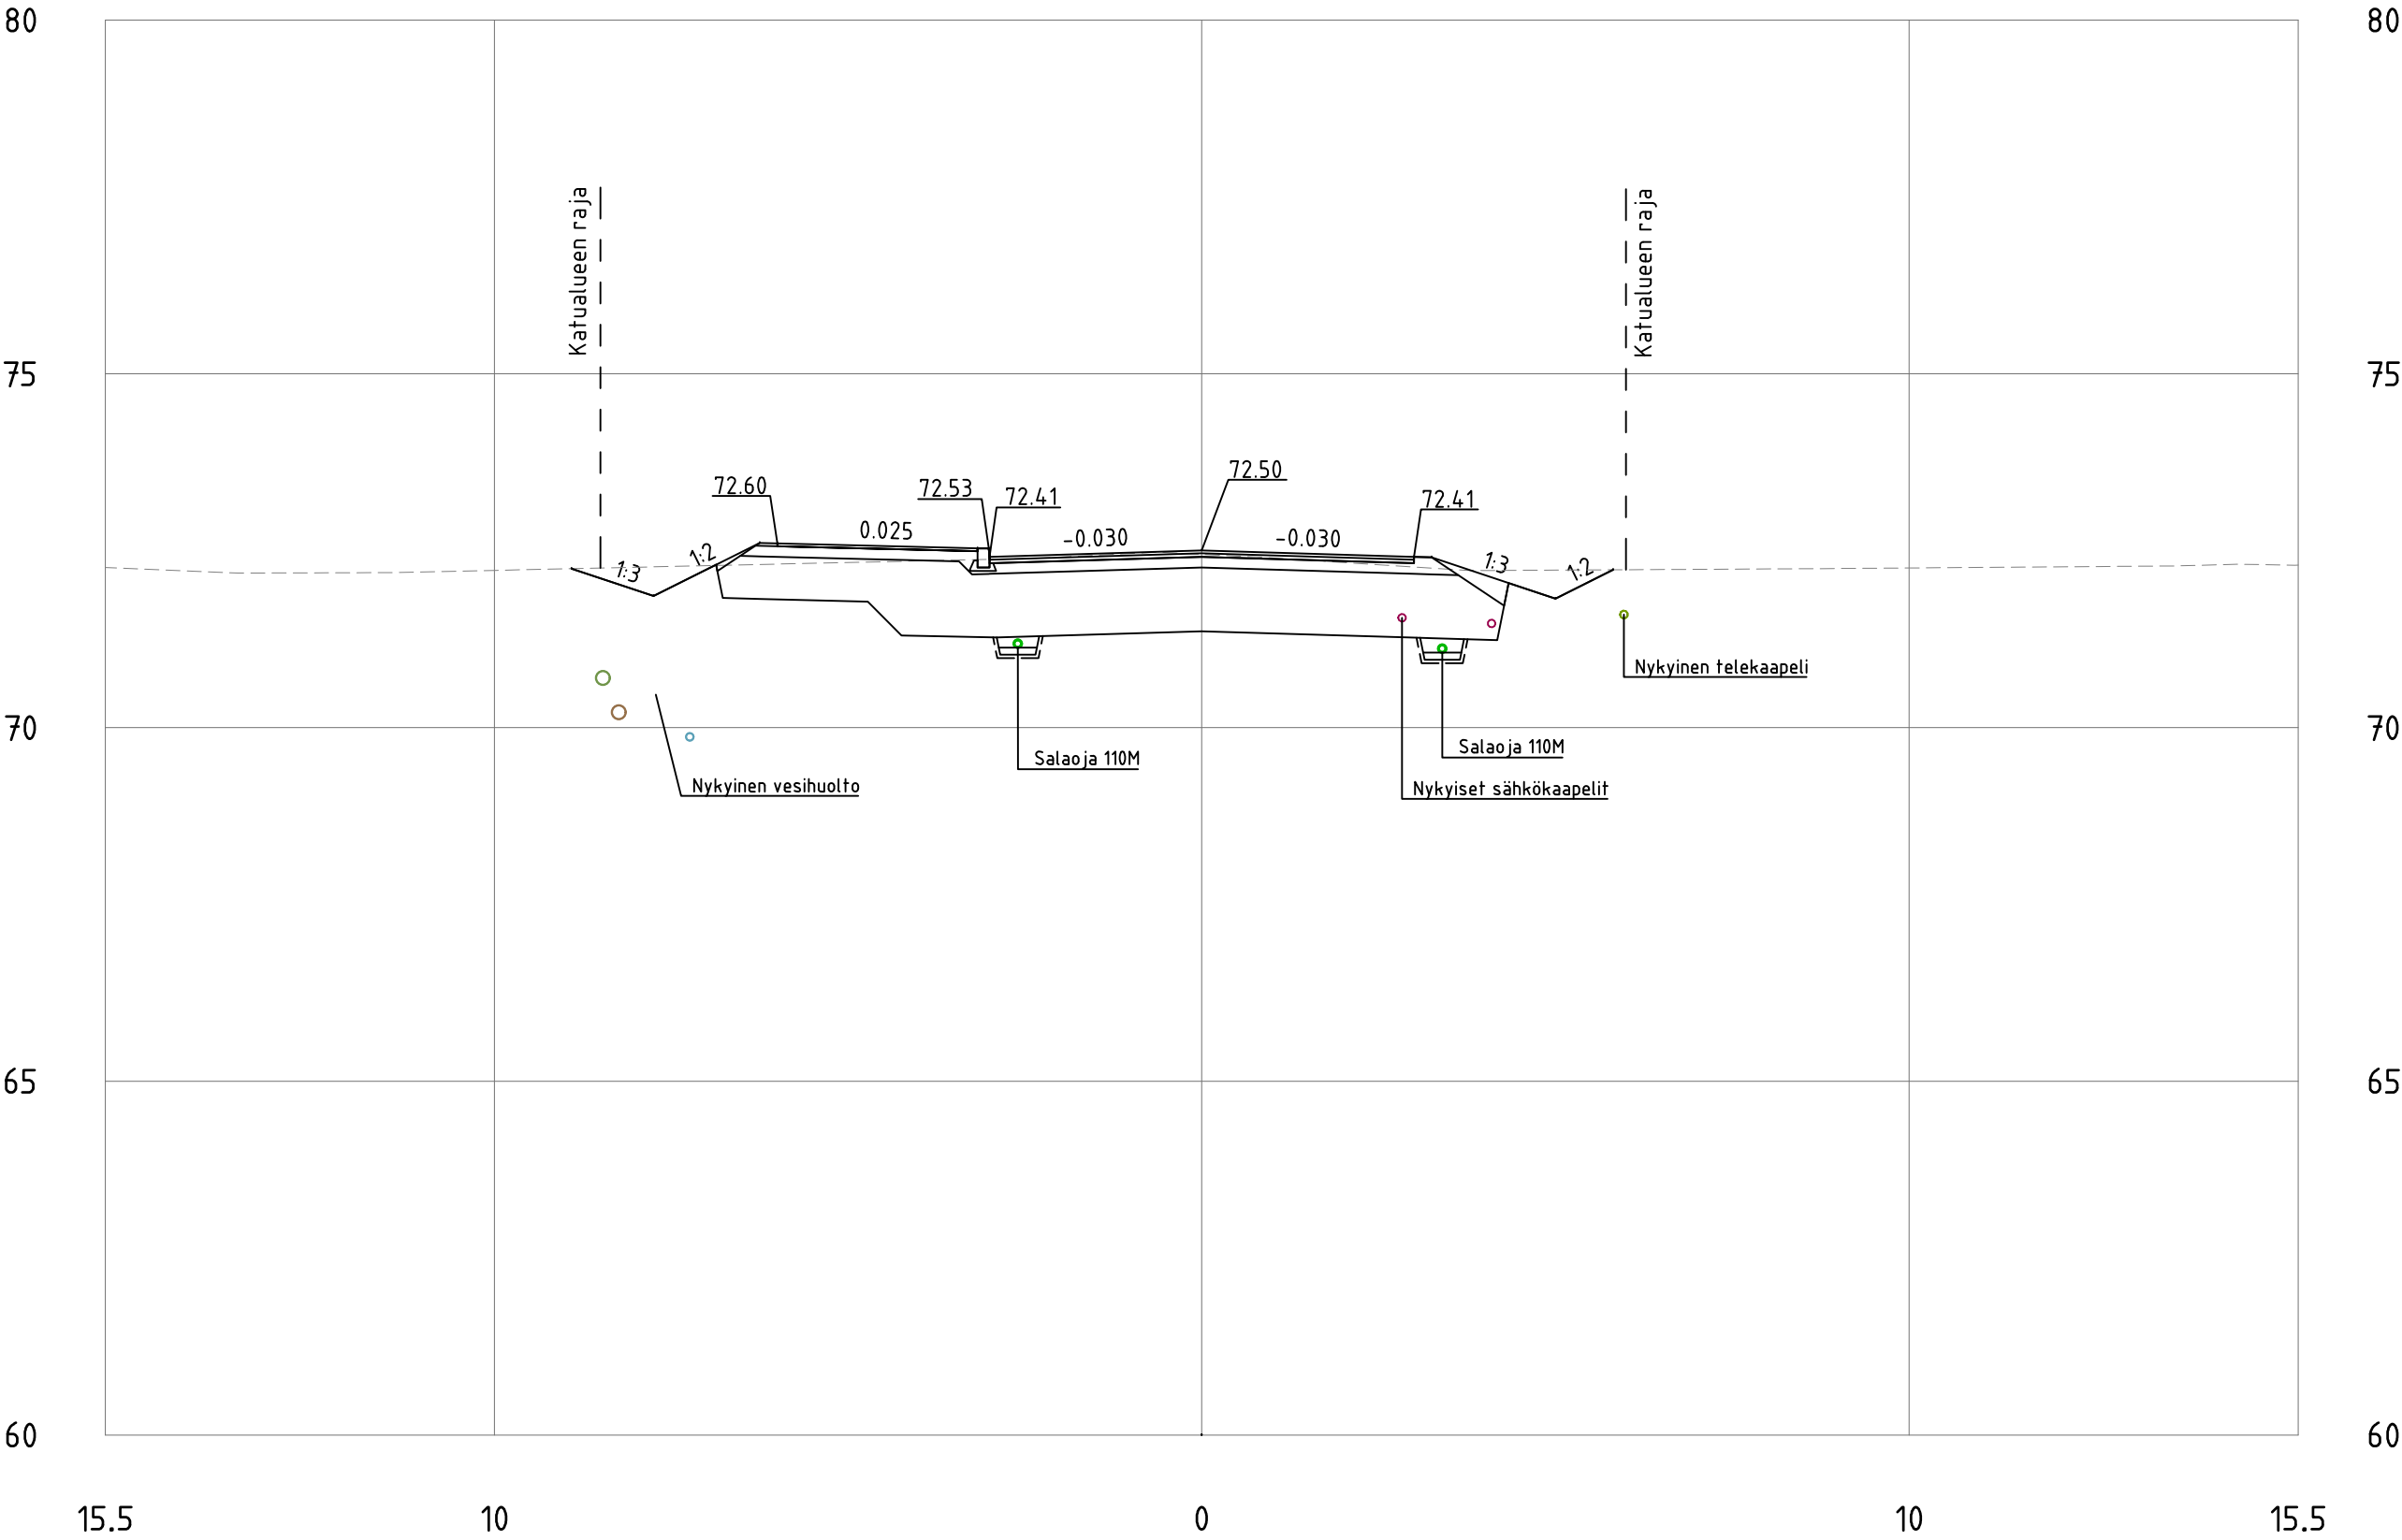

VUOLTEENMETSÄNTIE
PL 140

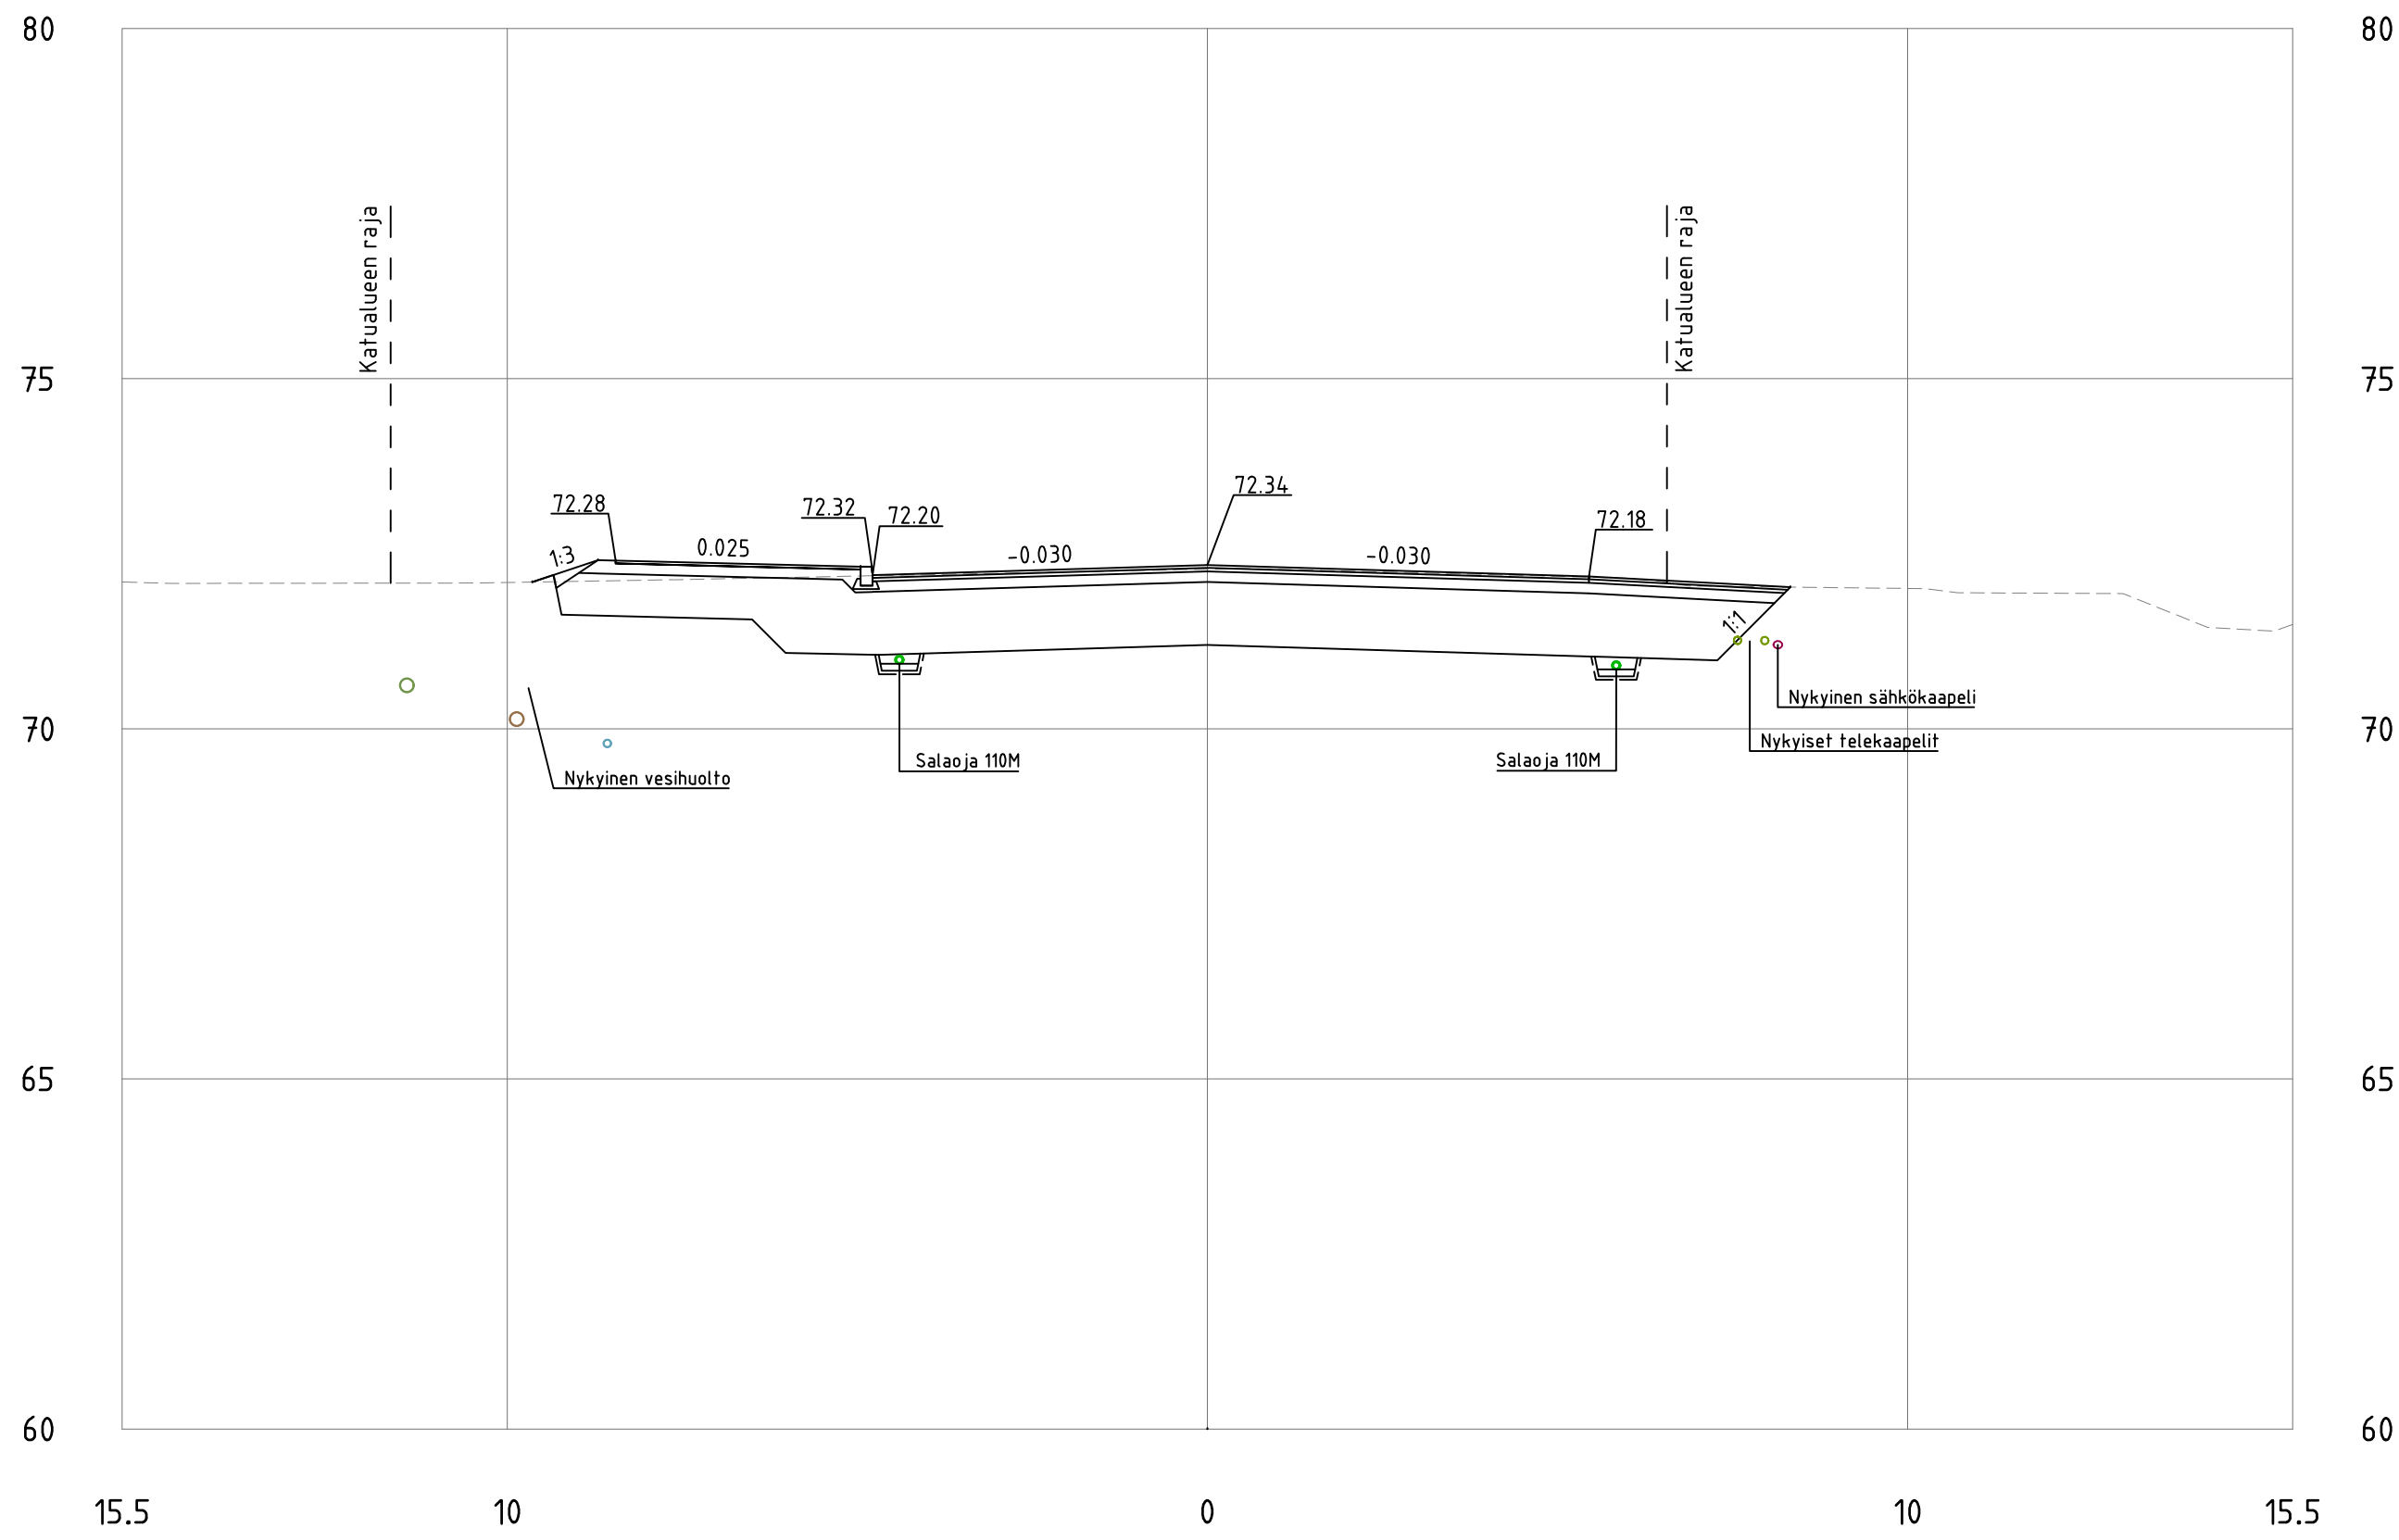

VUOLTEENMETSÄNTIE
PL 160

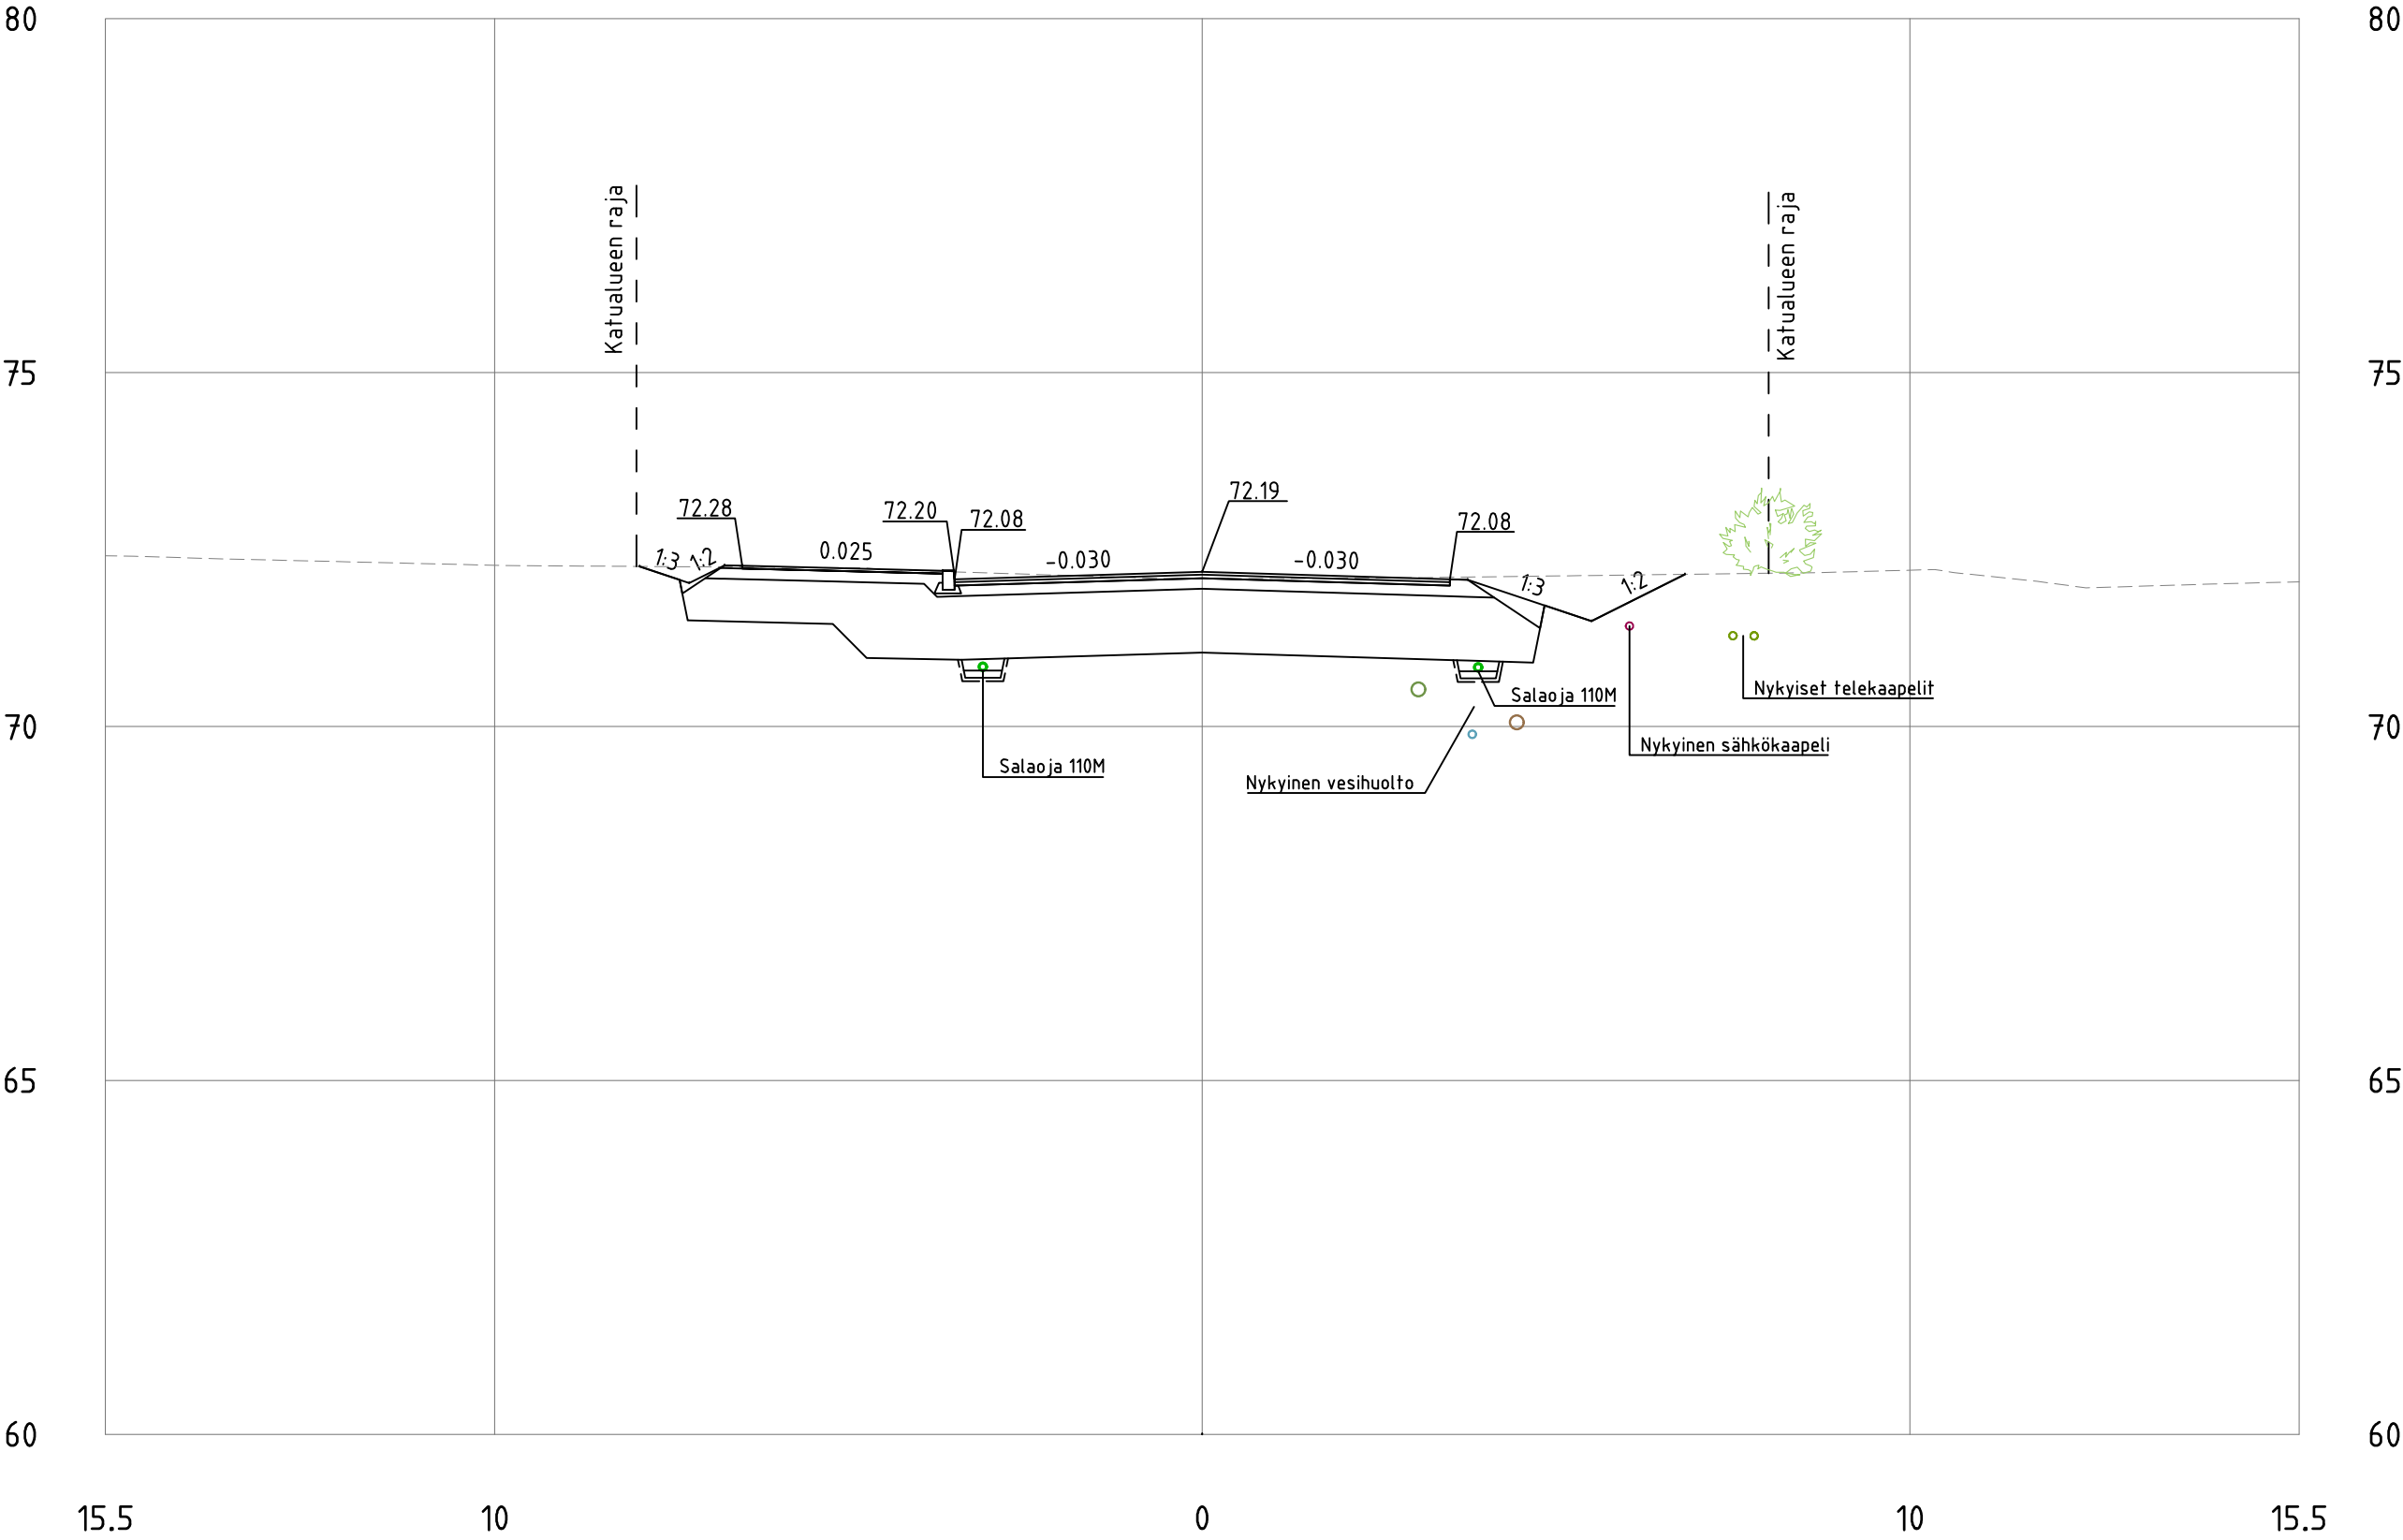

VUOLTEENMETSÄNTIE
PL 180

