\\files\Projects\RFI2024N023XX\RFI2024N02301\1510088834 _Maisalantien_ks_rs\03_TULOSTUS\02_Dwg\301_paal_koht_poikkarit_Maisalantie_RS.dwg

ESIKOPIO 5.9.2025

Koordinaattijärjestelmä	ETRS-GK25
Korkeusjärjestelmä	N60

Tunn.	Lukum.	Muutos	Nimim.	Päiväys

Rakennuskohteen nimi ja osoite

Mäntsälän kunta
Maisalantie

Rakentamissuunnitelma

Piirustuksen sisältö

Paalukohtaiset poikkileikkaukset

Mittakaava 1:100

RAMBOLL
Ramboll
Niemenkatu 73
15140 LAHTI
puh. 020 755 611
www.ramboll.fi

Suunn.ala	Työnro	Tiedosto
TKA	**1510088834**	

Piirustusnro	Muutos
301	

hyv.	piir.	suunn.	pvm
M. Sulonen	P. Tukia	L. Moilanen	5.9.2025

Maisalantie__jkpp__ml
PL =0

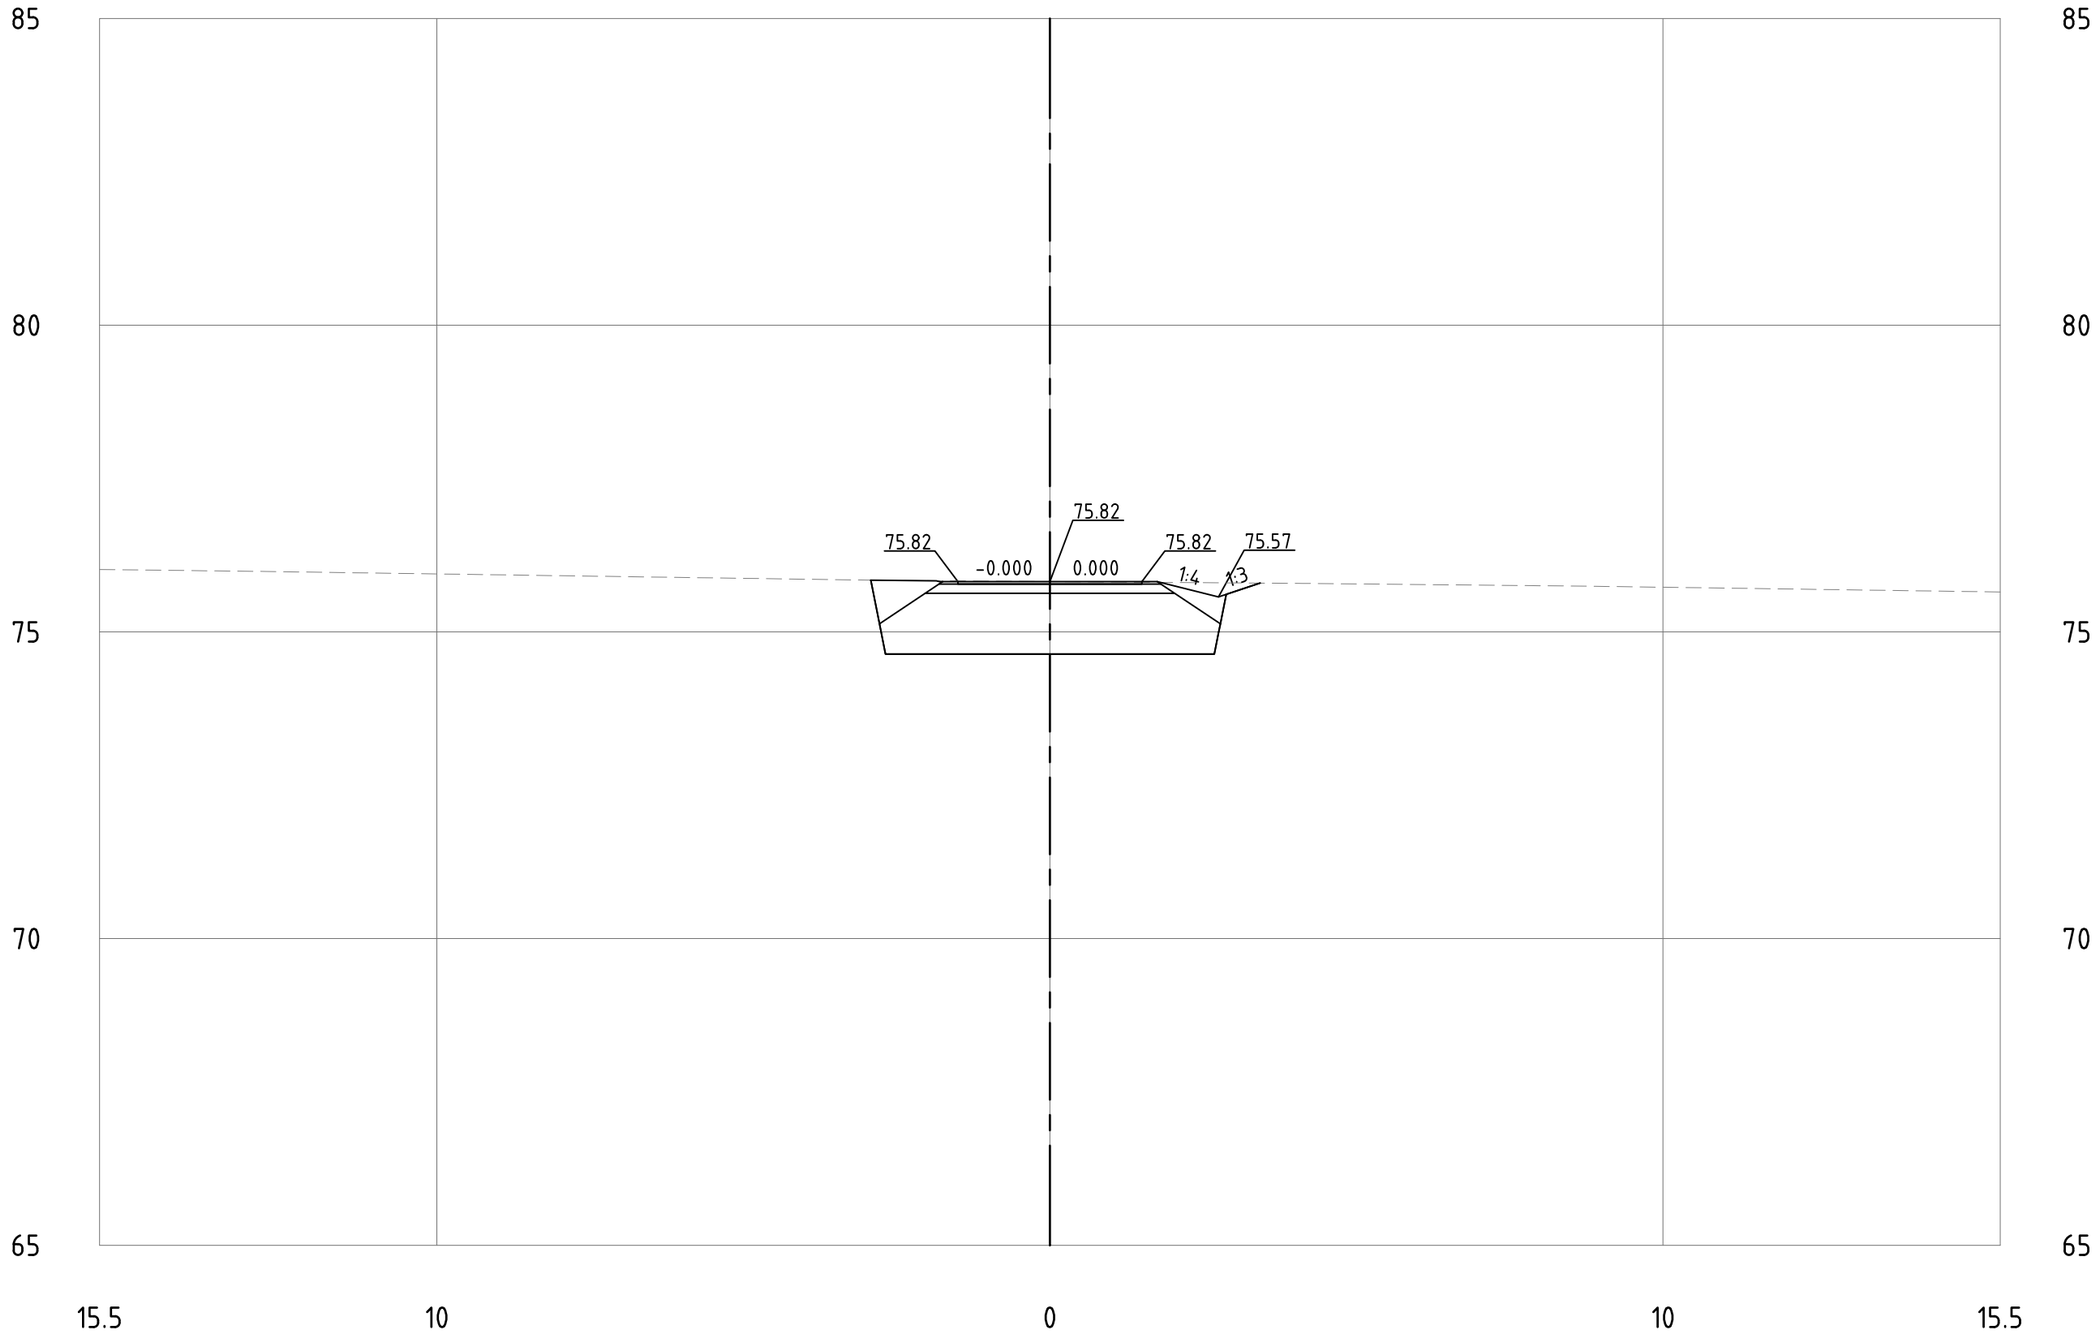

# Maisalantie__jkpp__ml
PL =20

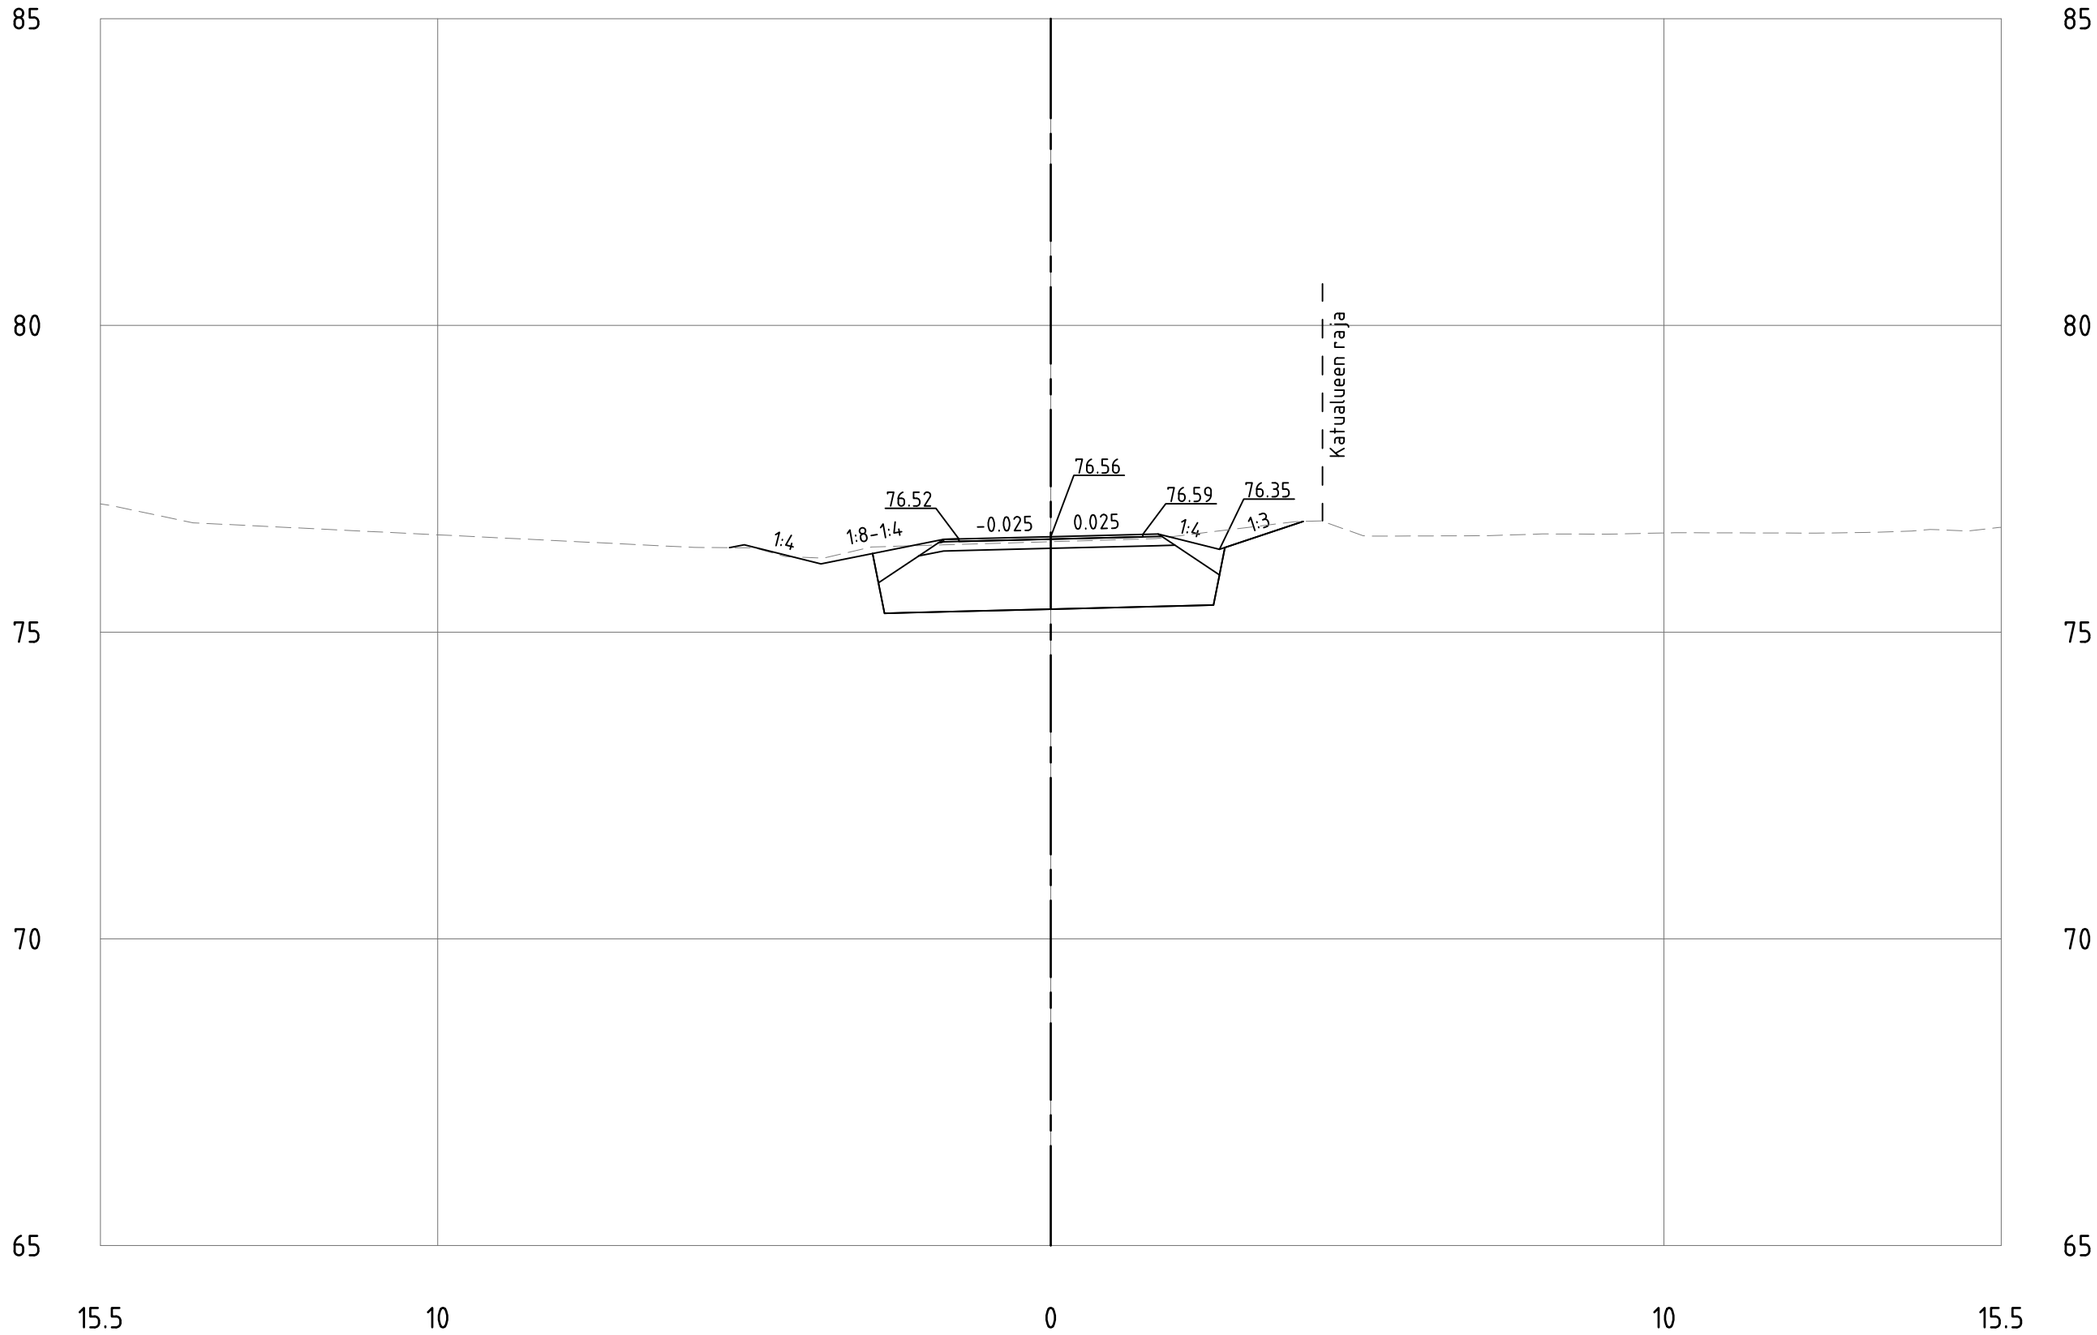

# Maisalantie__jkpp__ml
PL =40

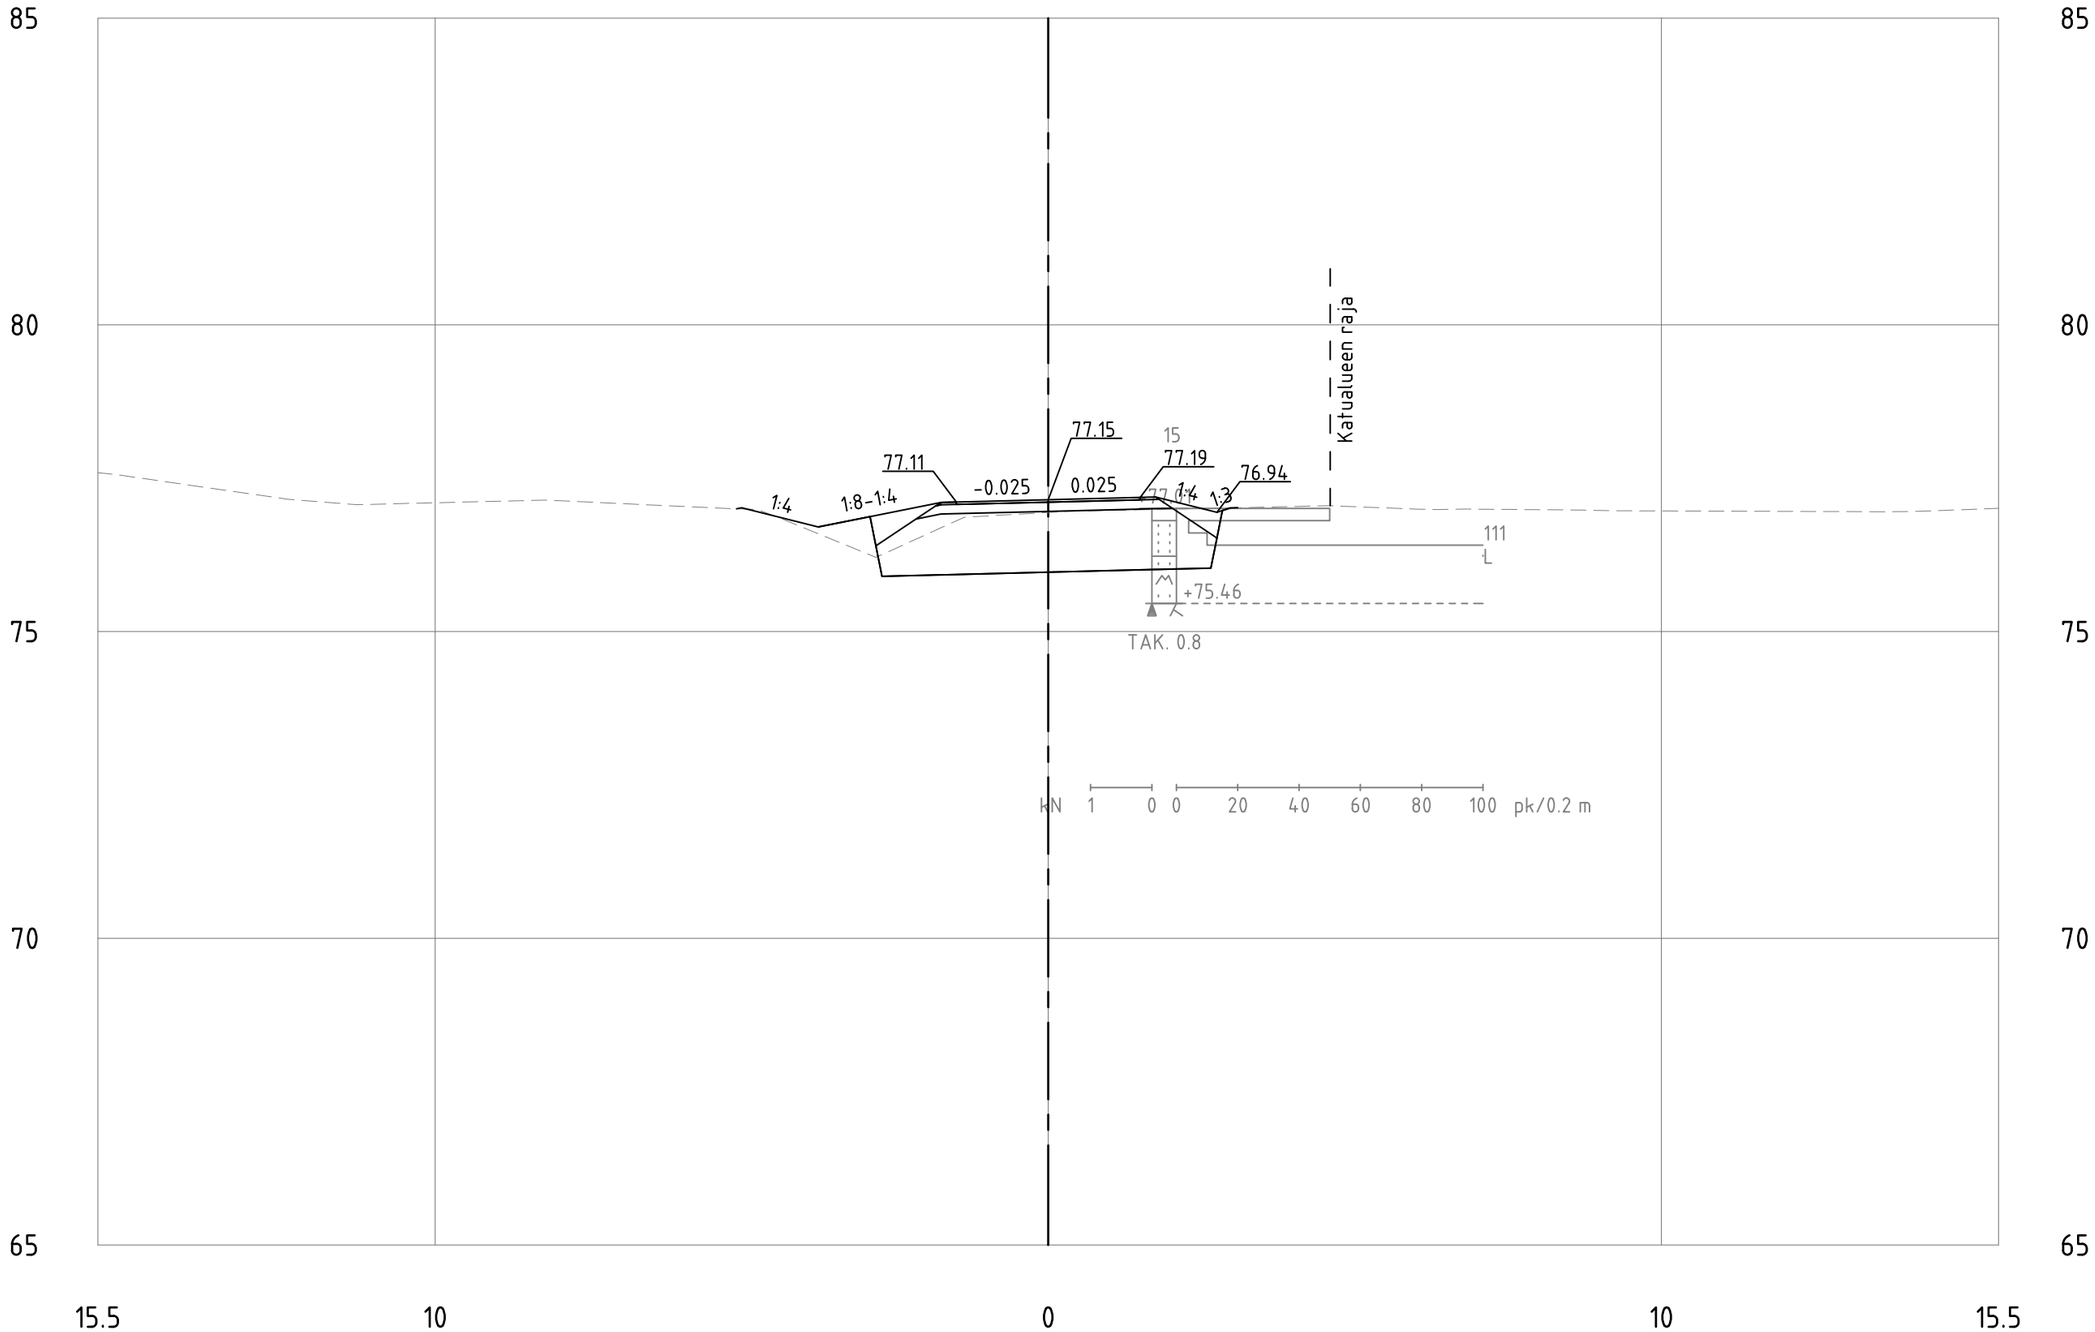

# Maisalantie__jkpp__ml
PL =60

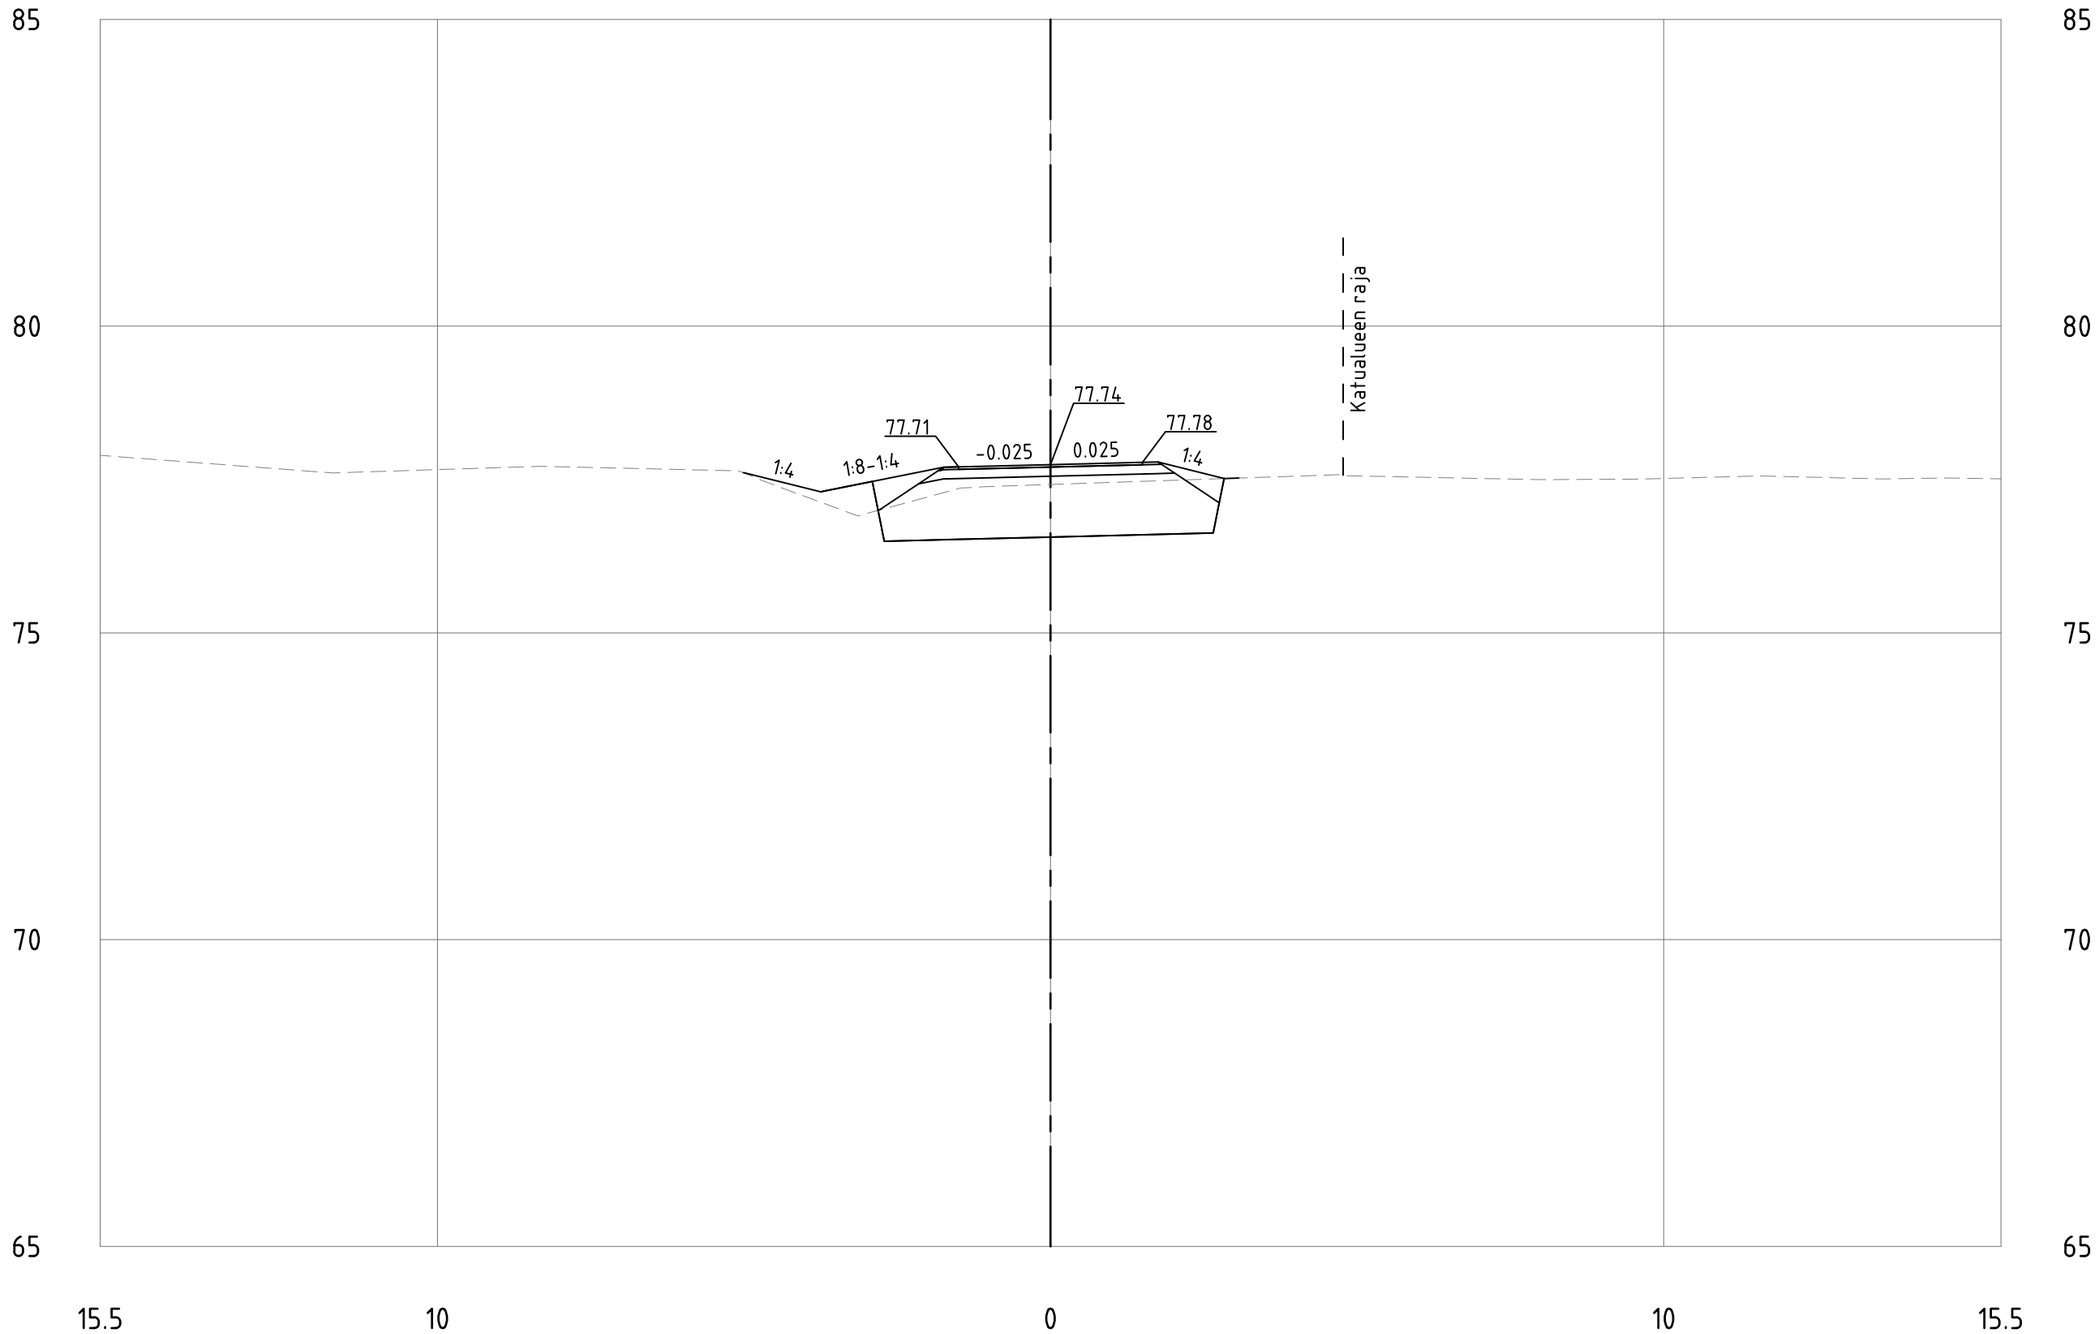

# Maisalantie_jkpp_ml
PL =80

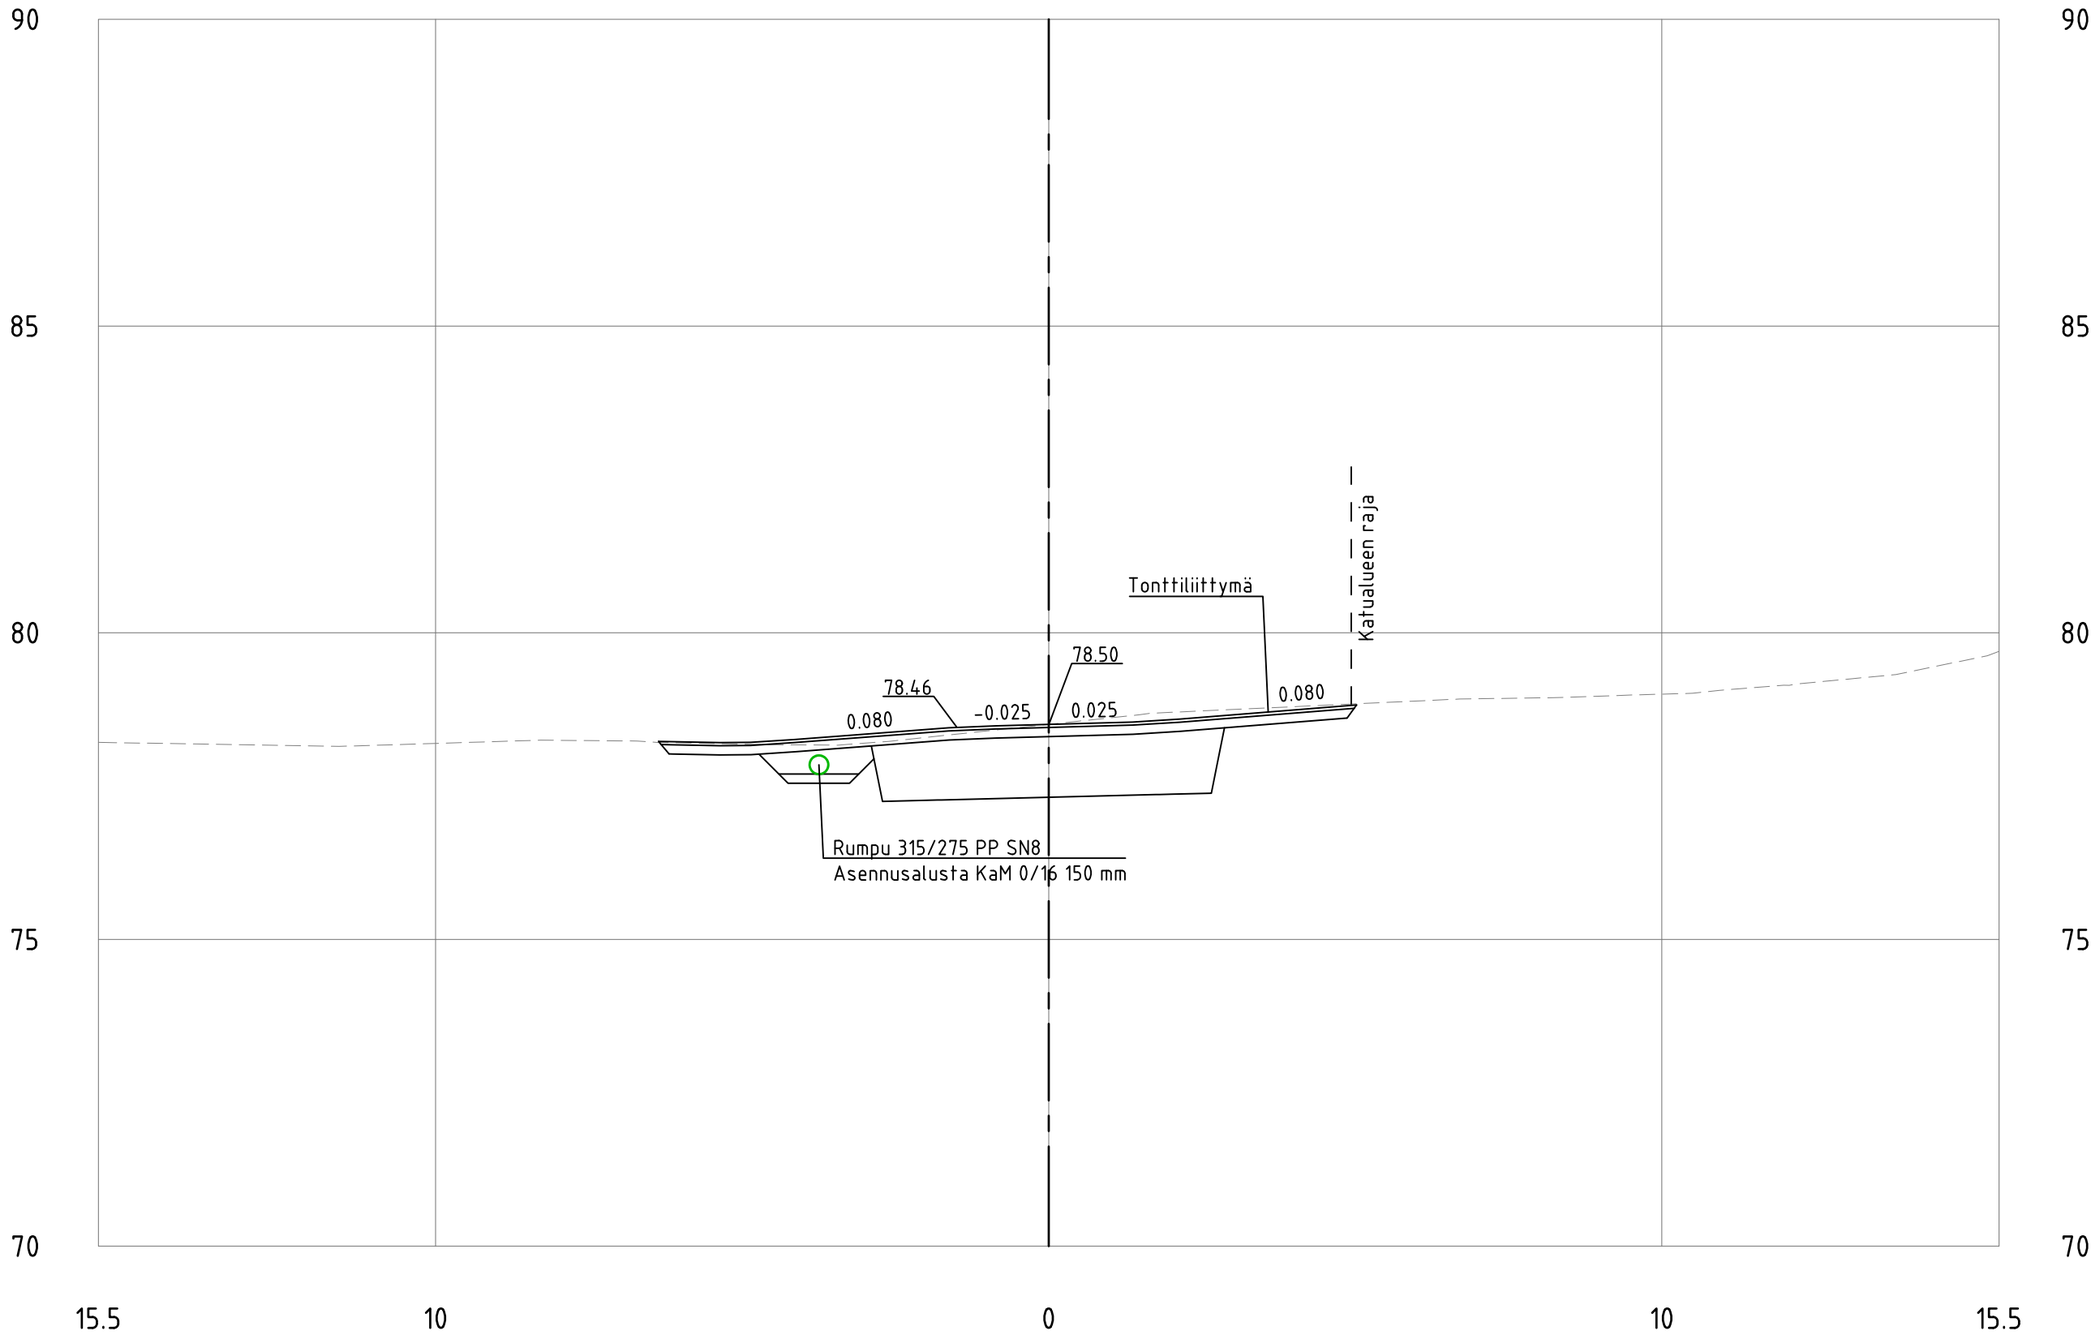

# Maisalantie__jkpp__ml
PL =100

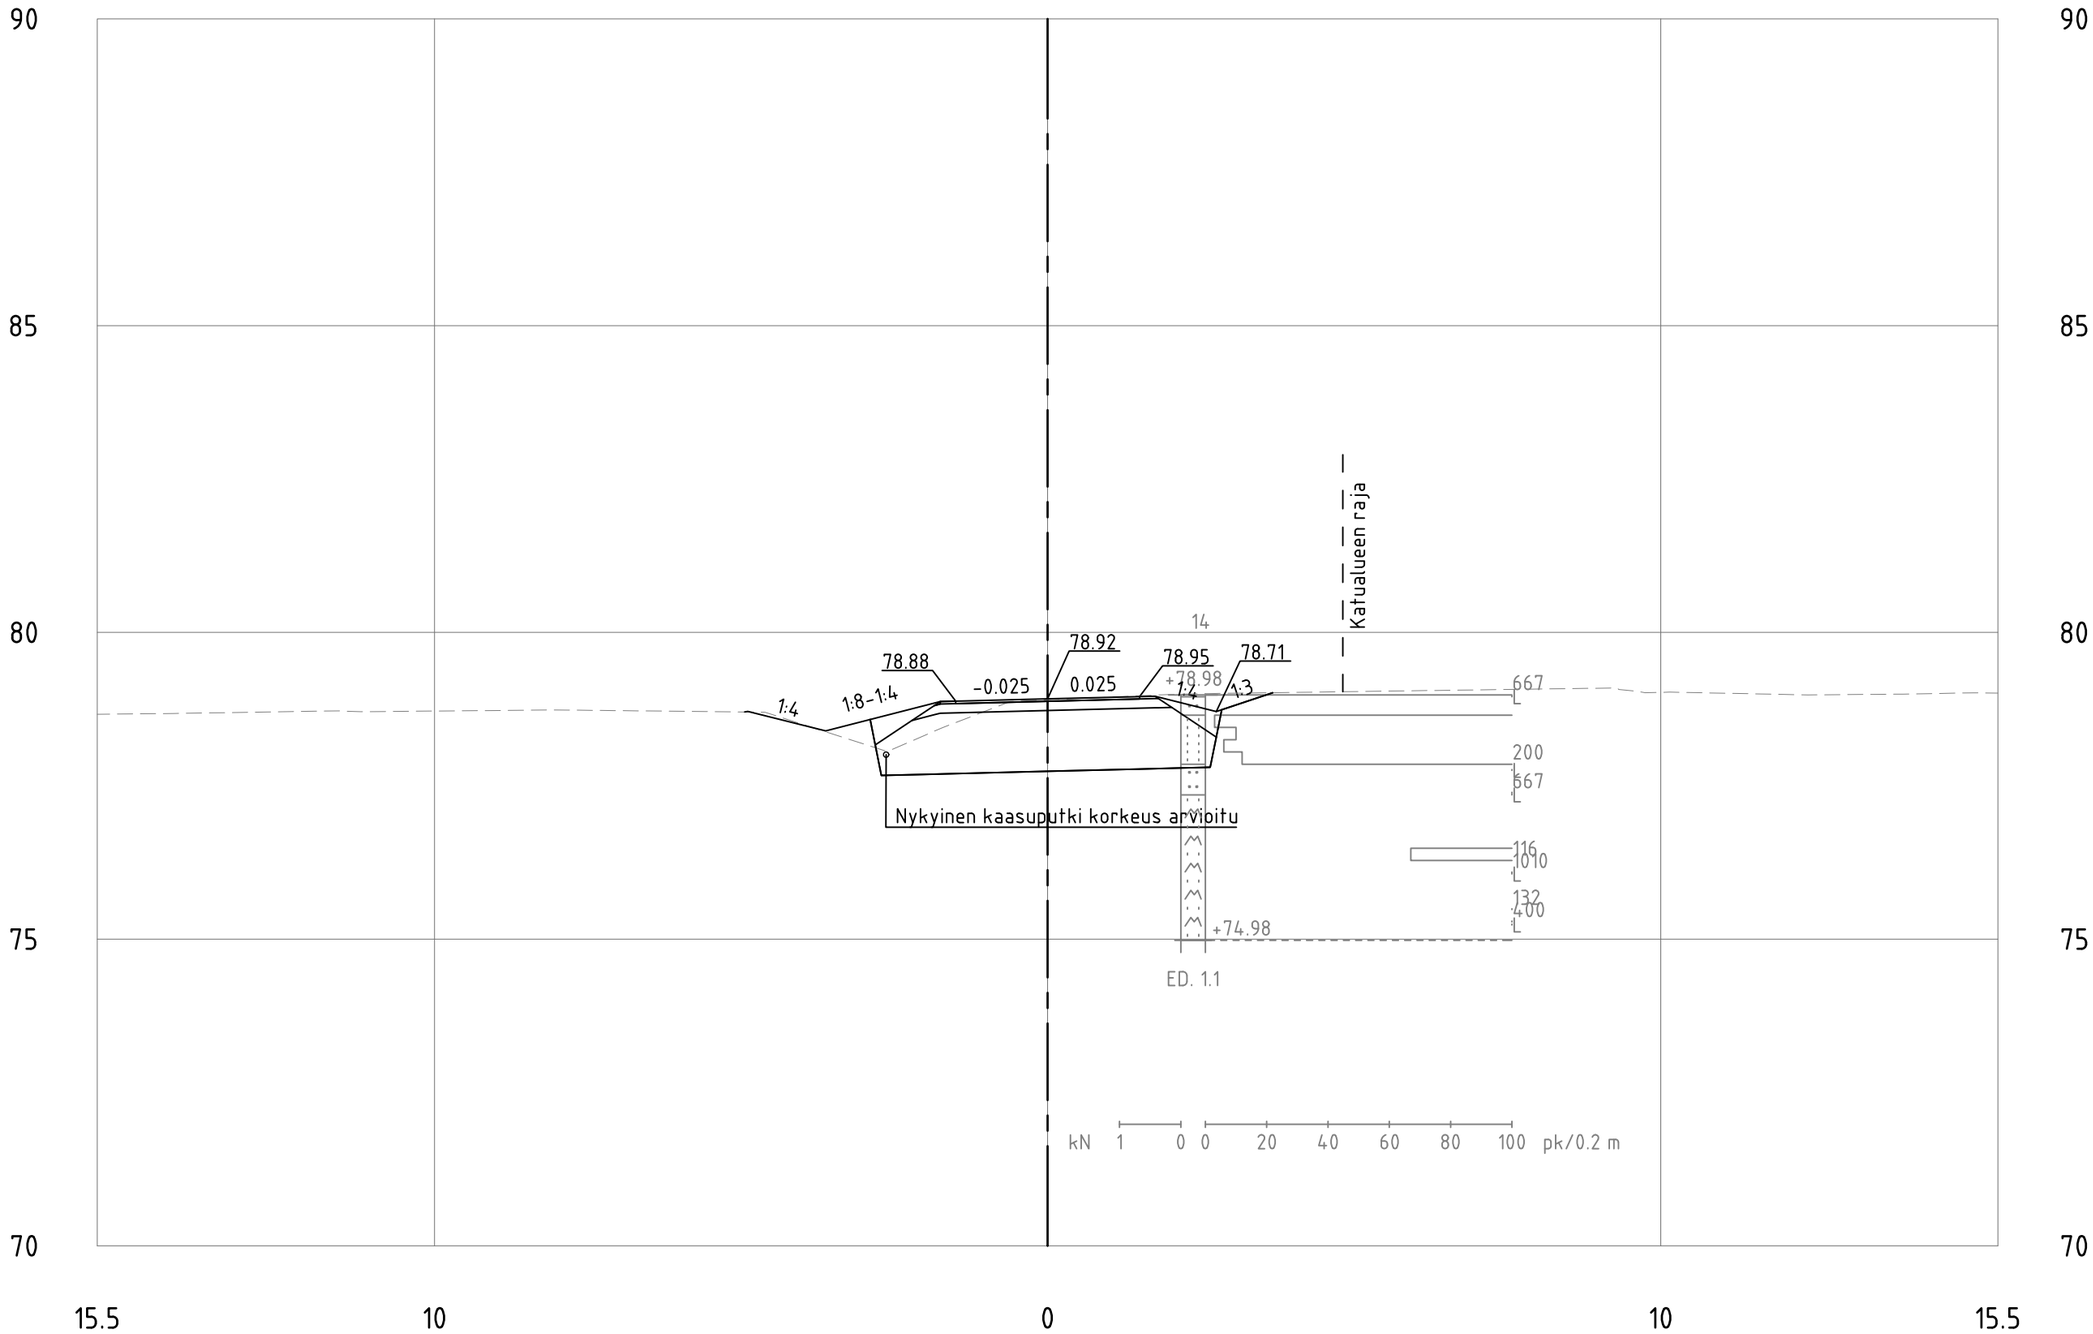

Maisalantie__jkpp__ml
PL =120

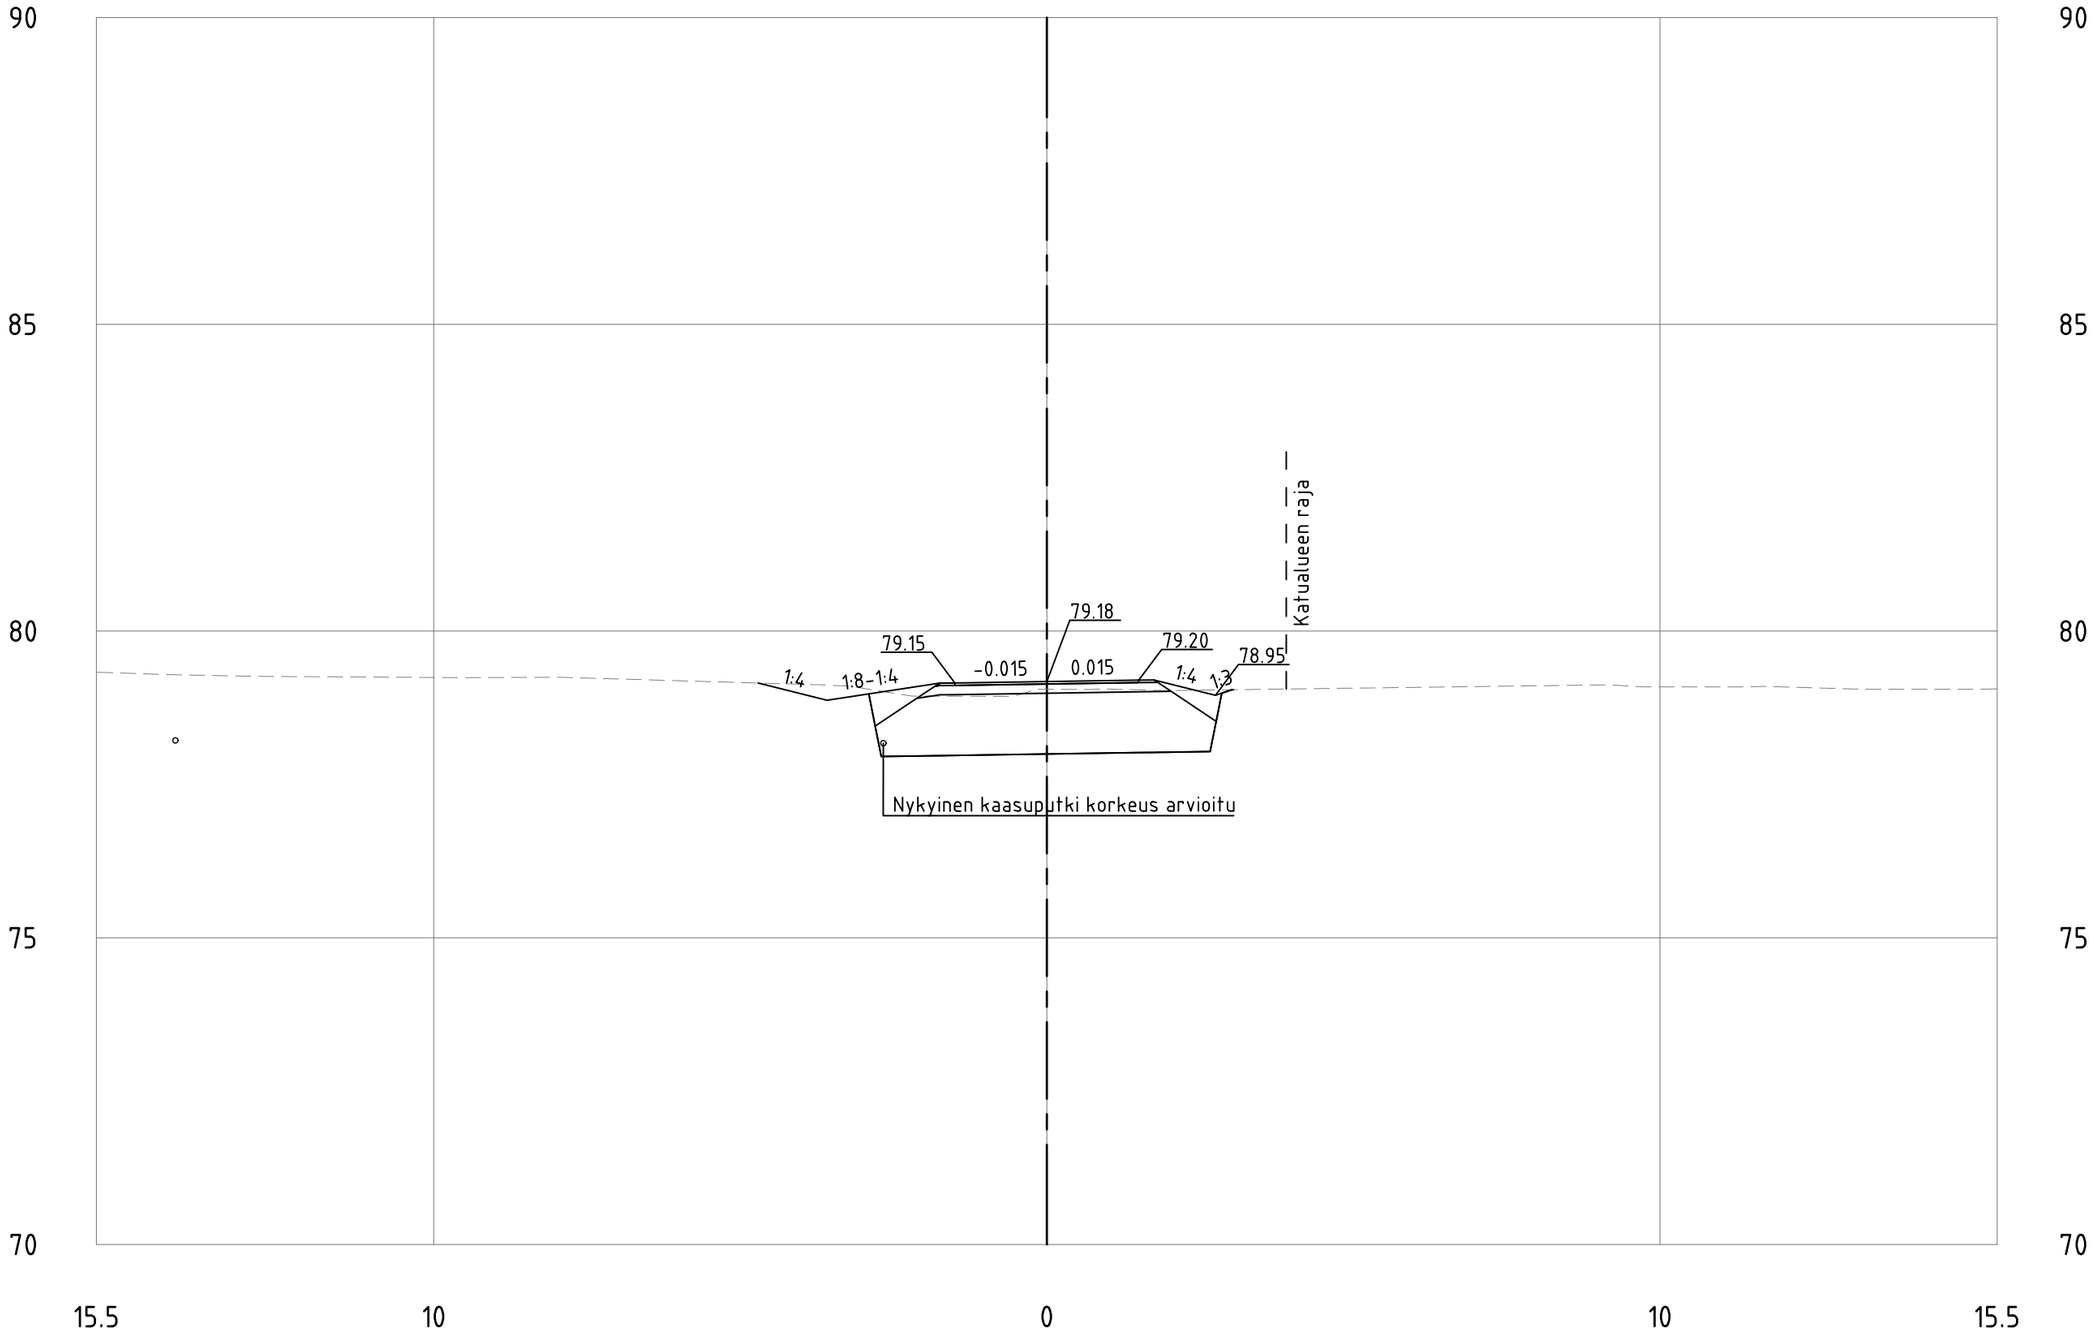

# Maisalantie__jkpp__ml
PL =140

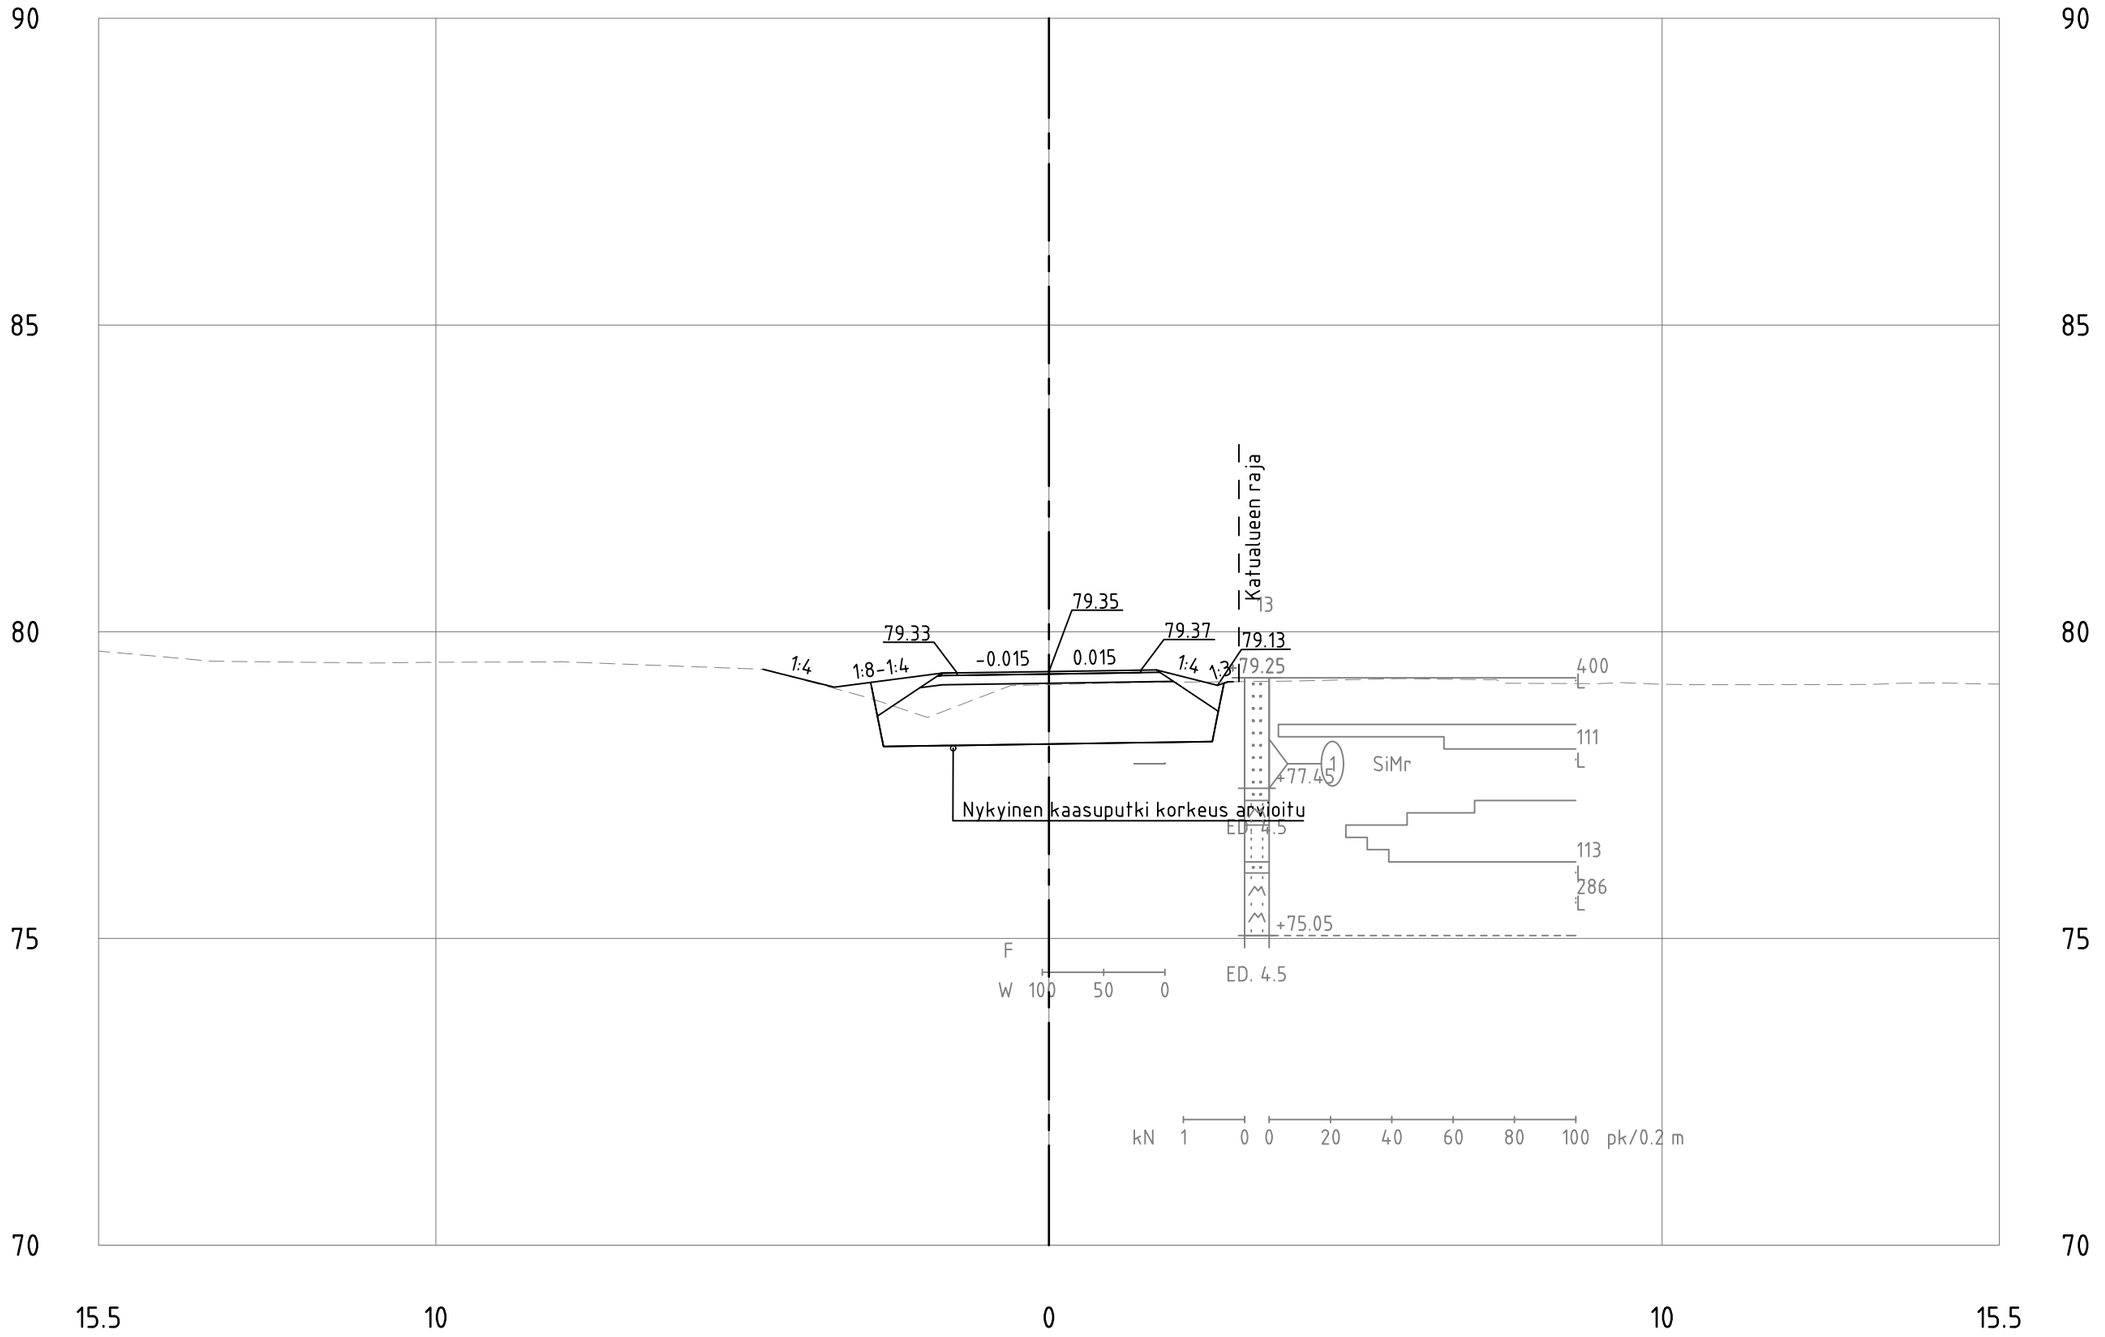

# Maisalantie_jkpp_ml
PL =160

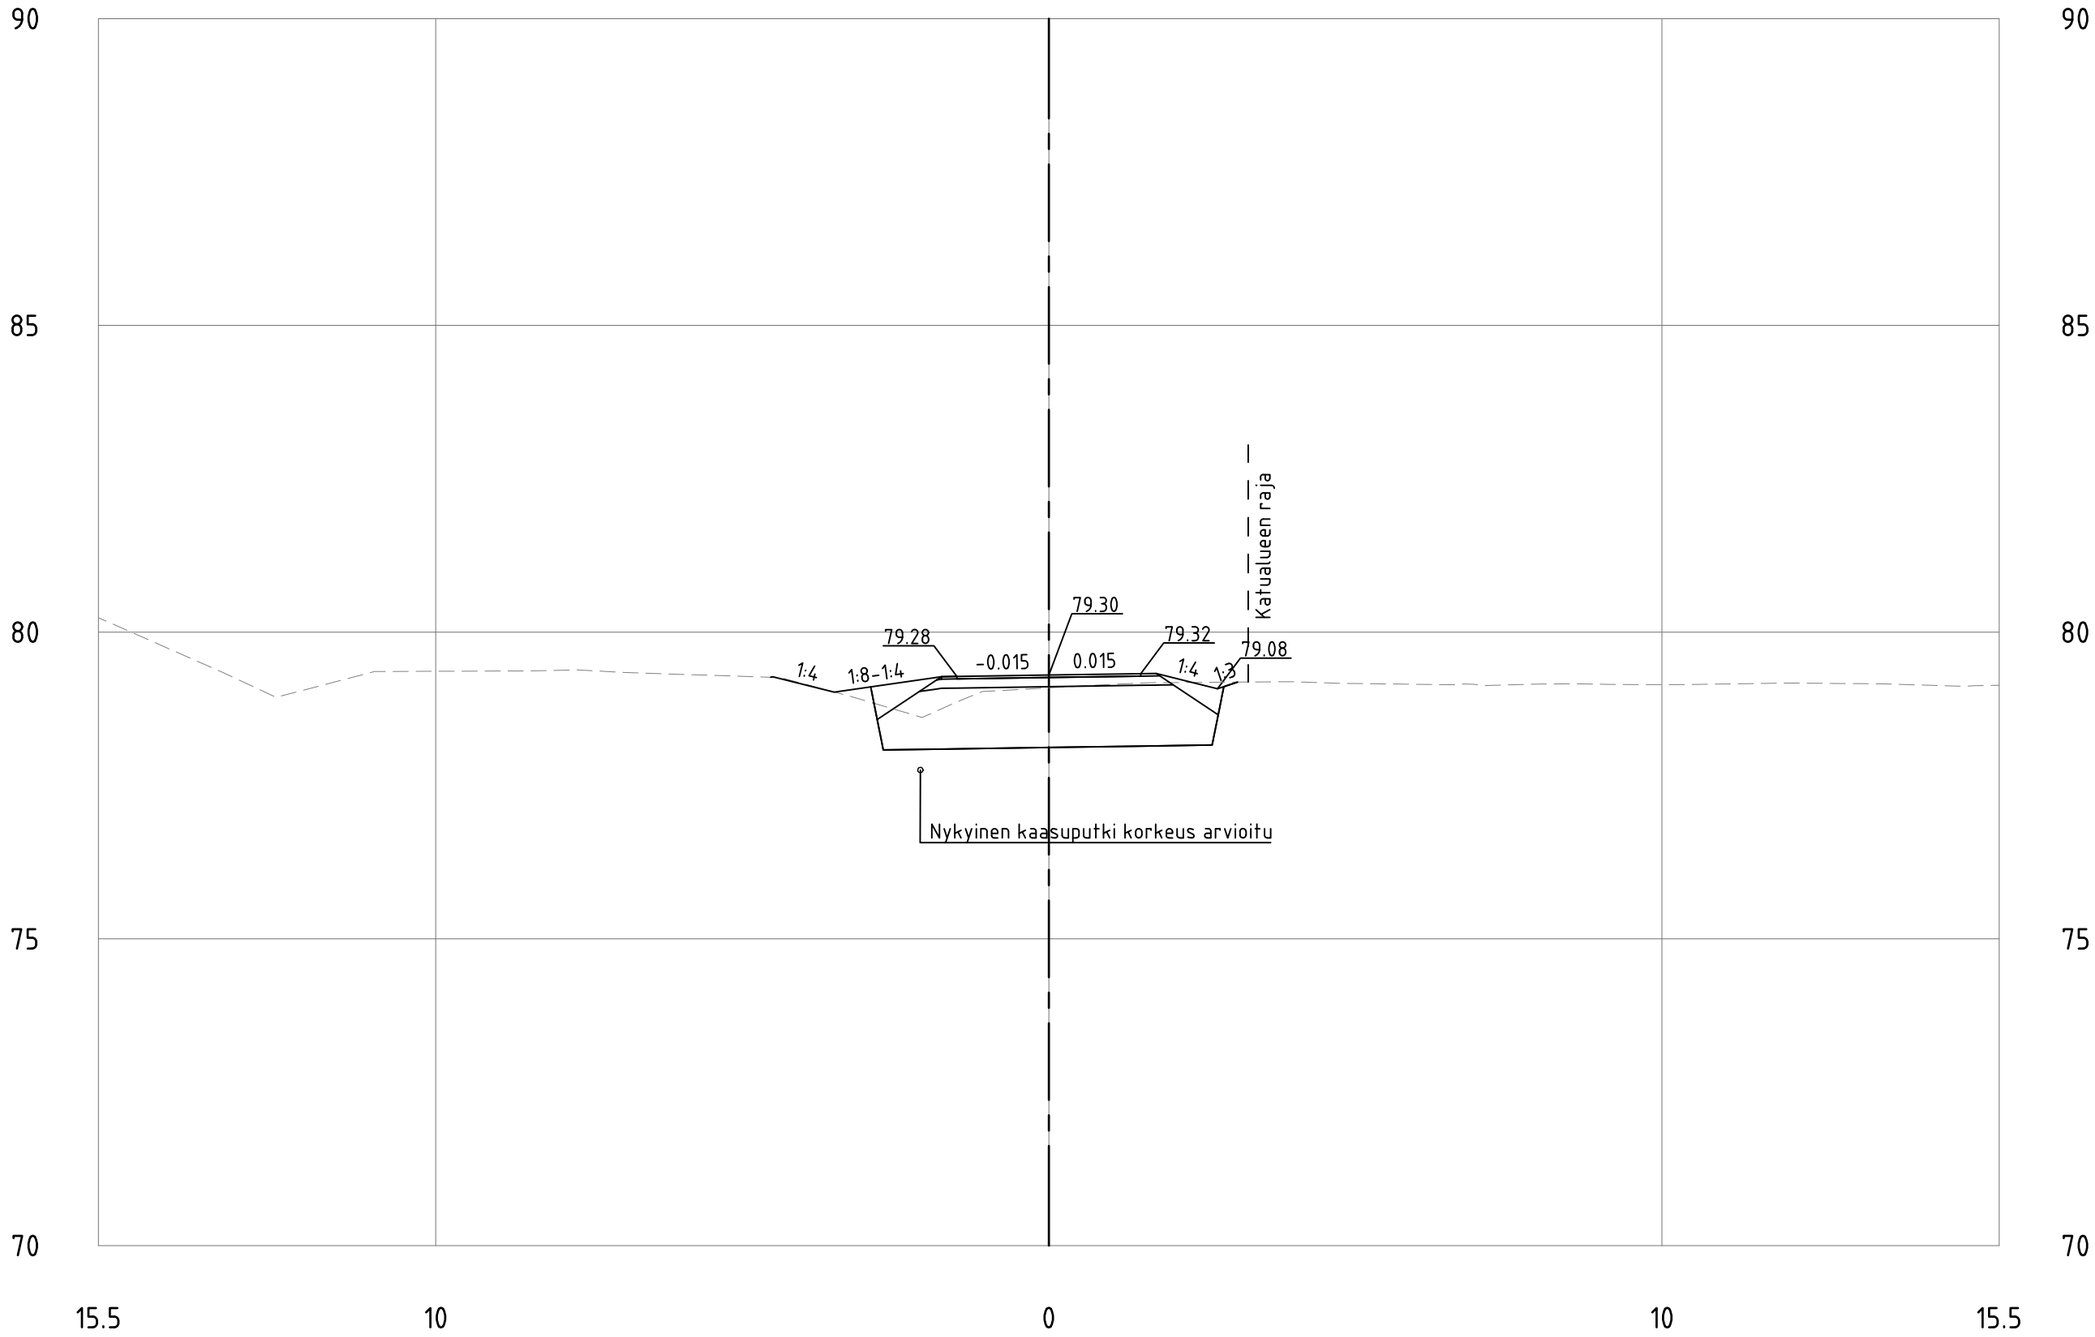

# Maisalantie_jkpp_ml
PL =180

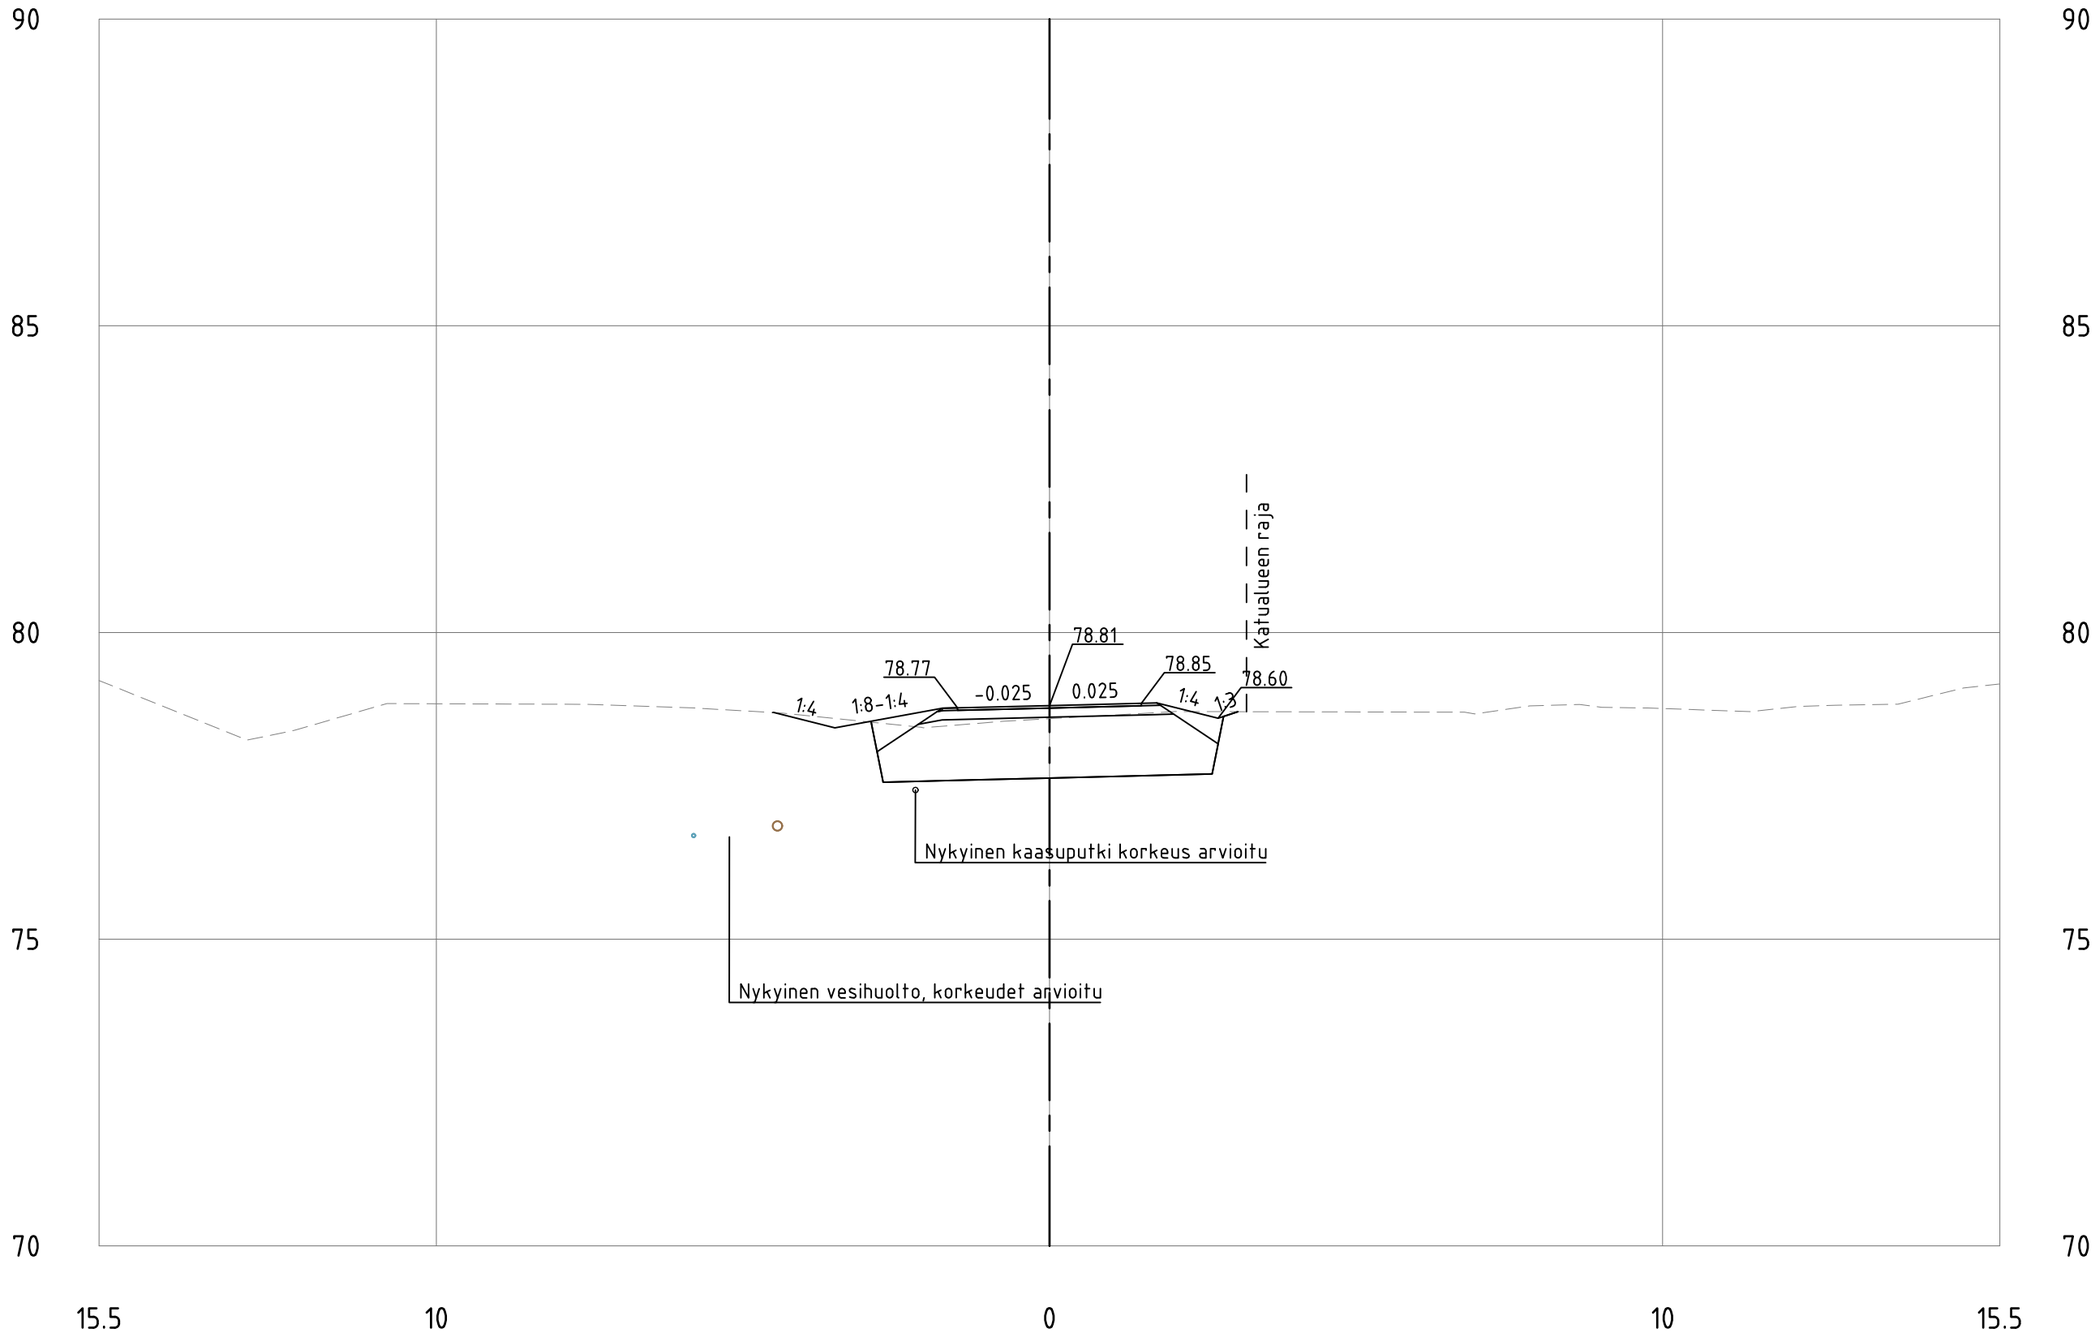

# Maisalantie_jkpp_ml
PL =200

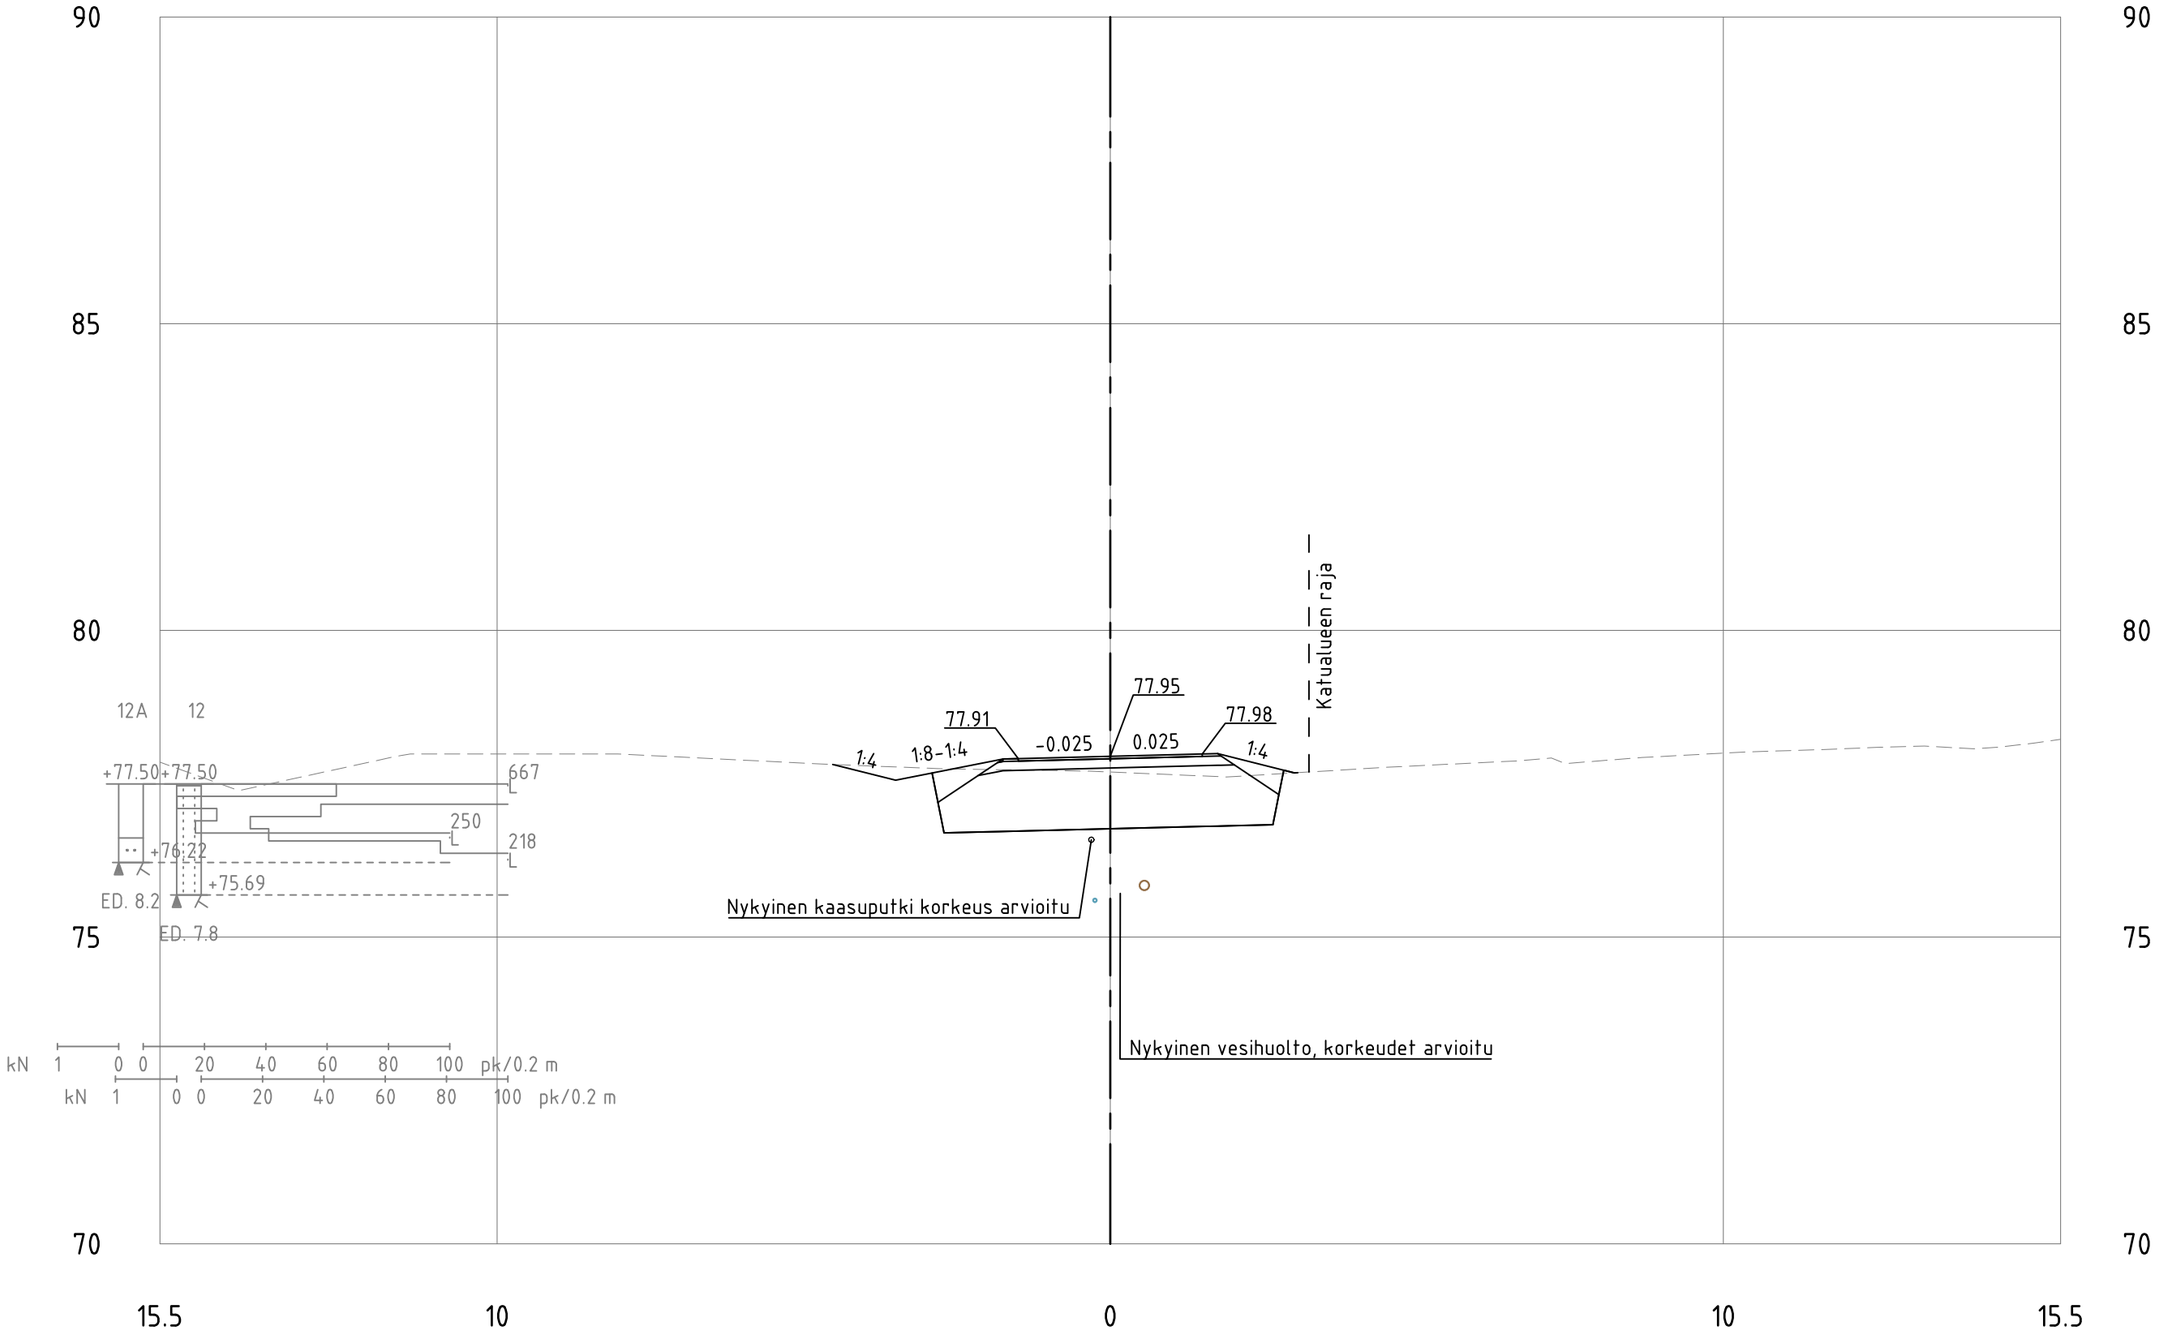

# Maisalantie_jkpp_ml
PL =220

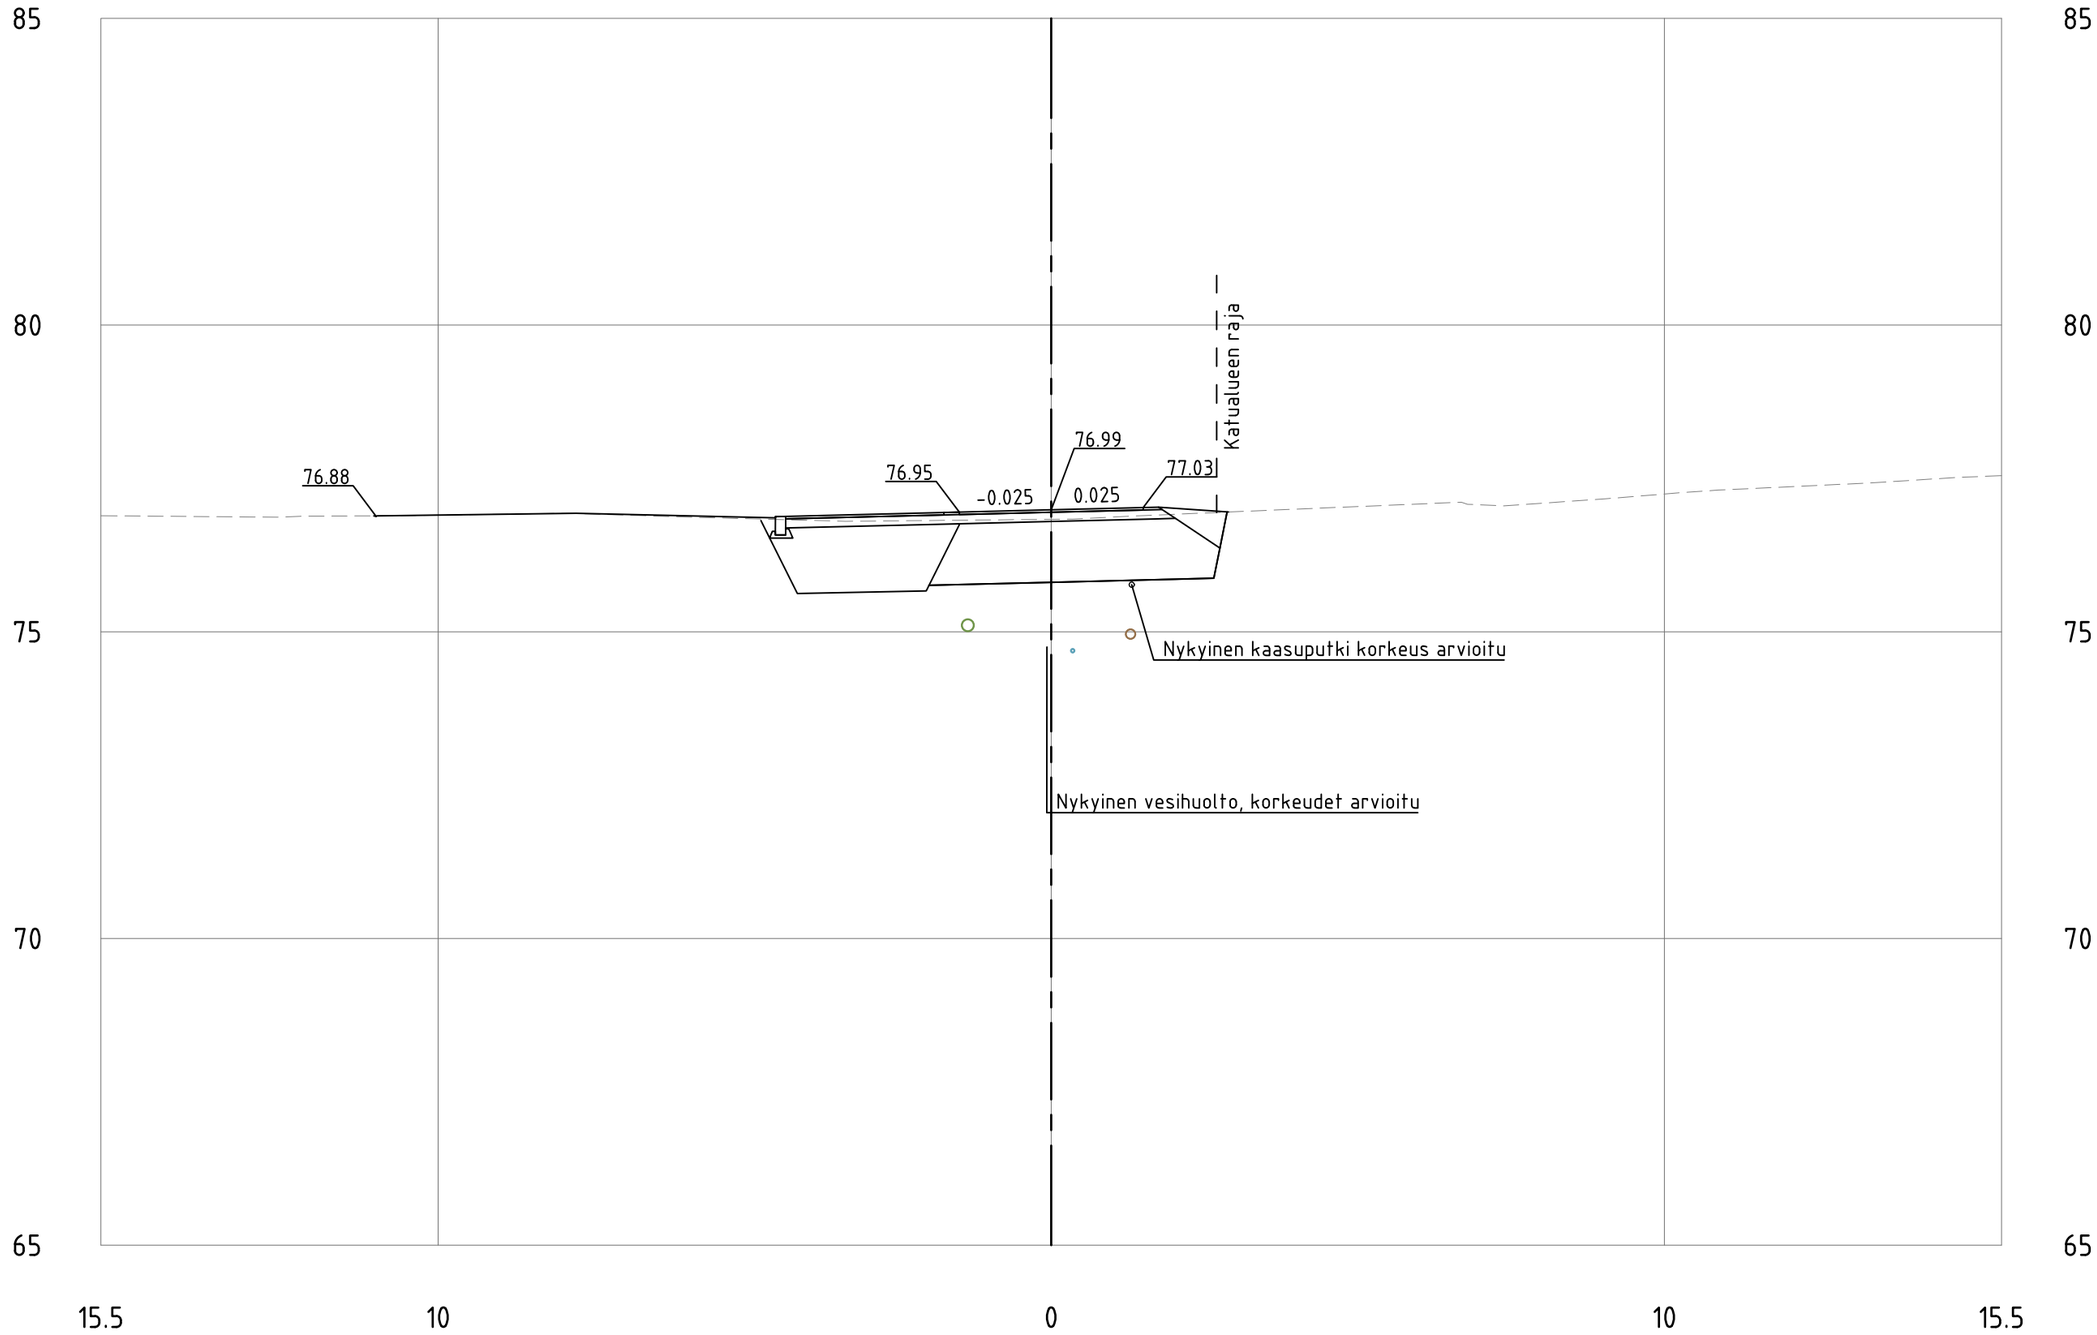

# Maisalantie__jkpp__ml
PL =240

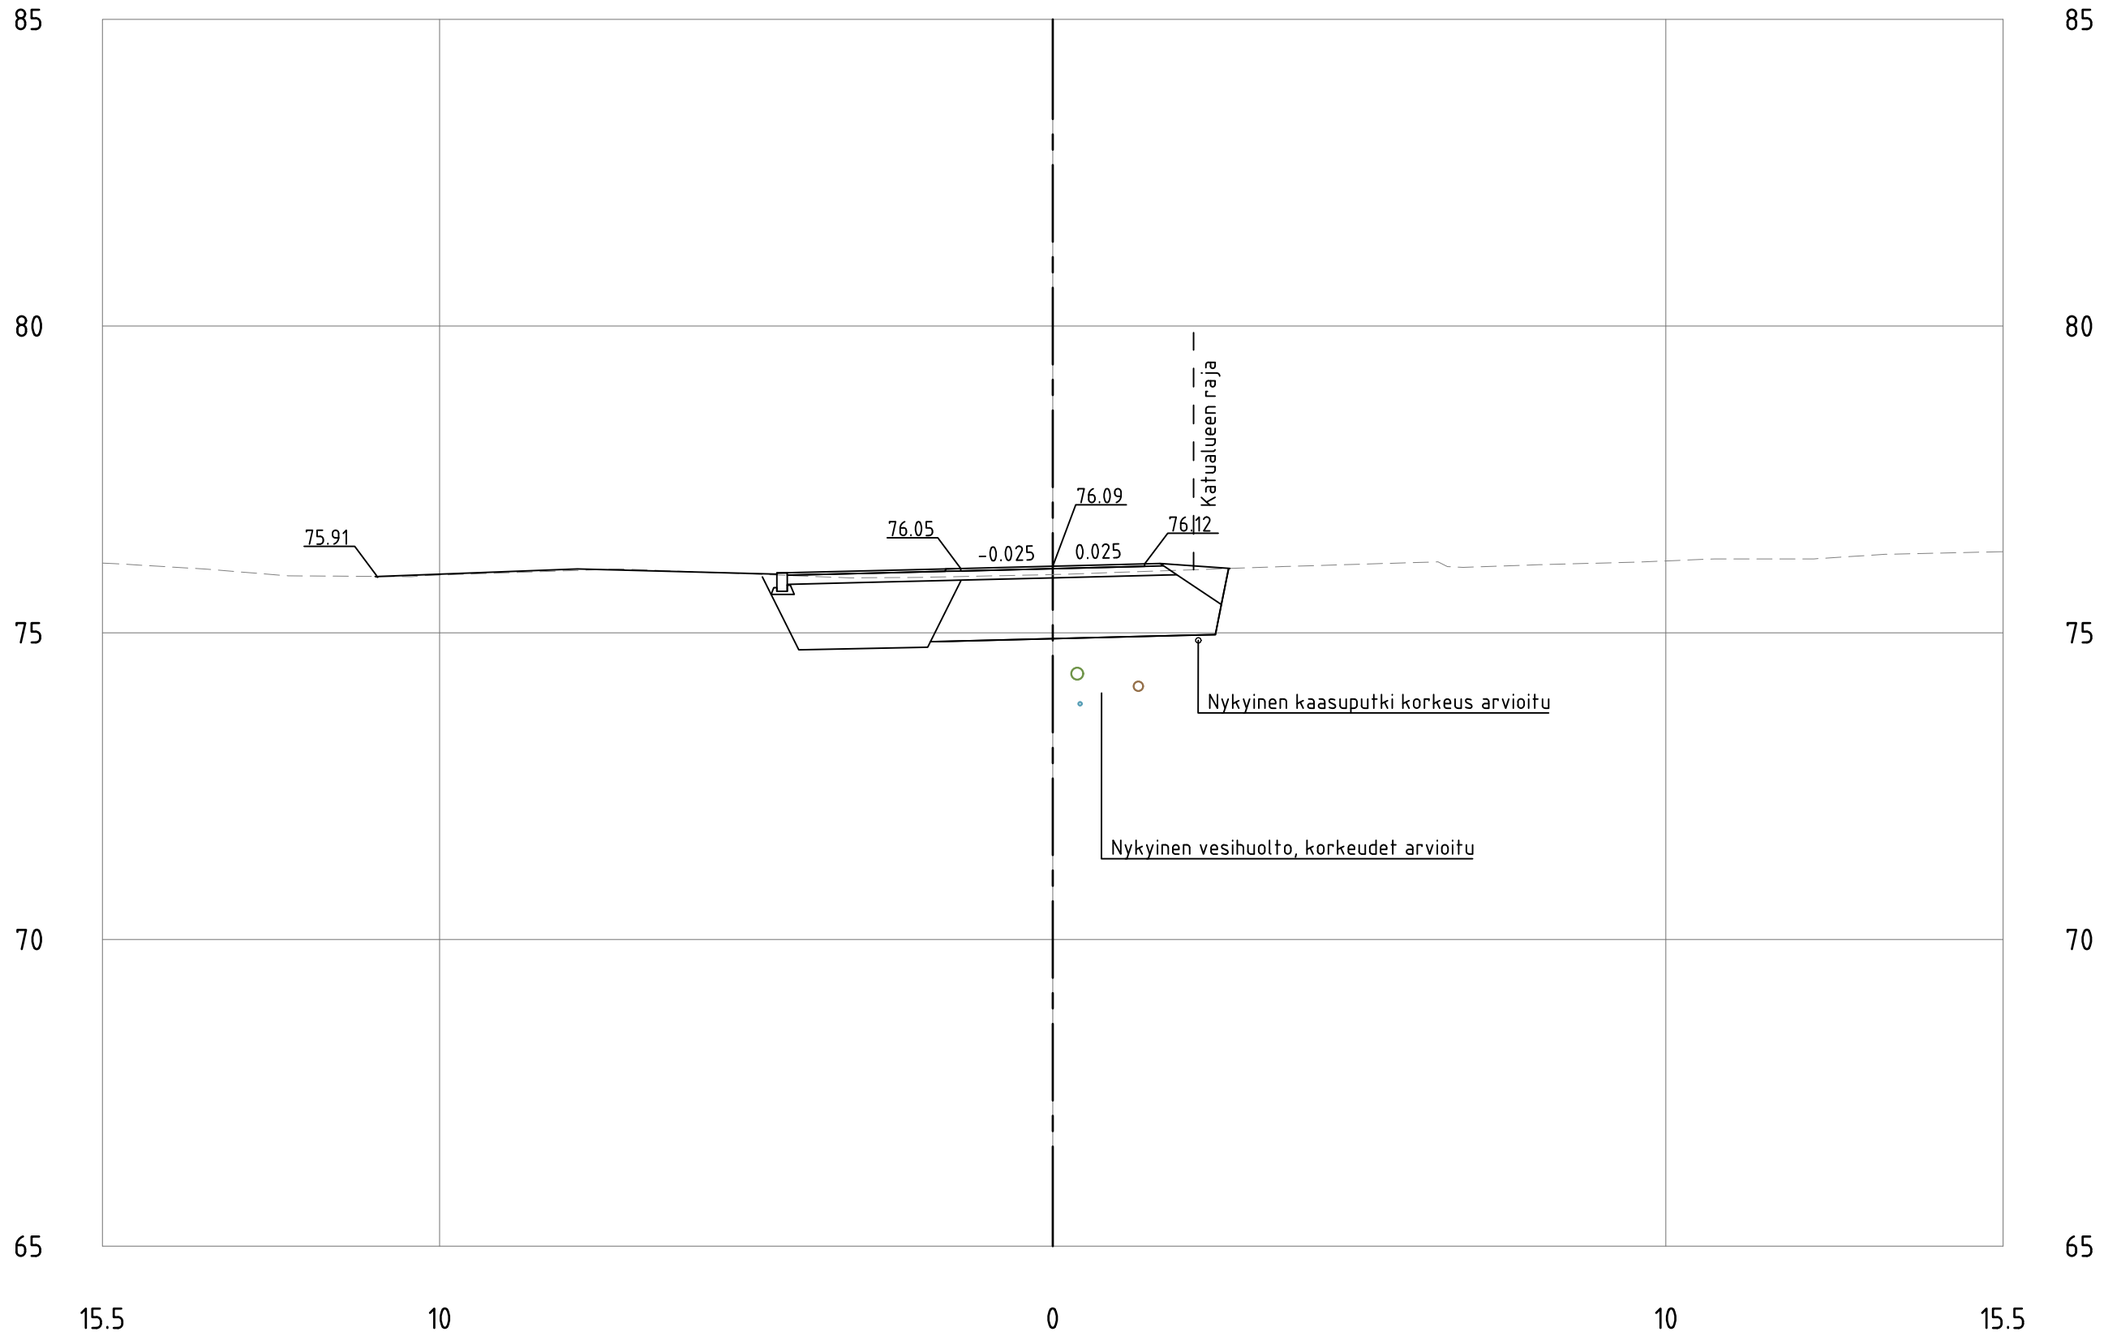

# Maisalantie__jkpp__ml
PL =260

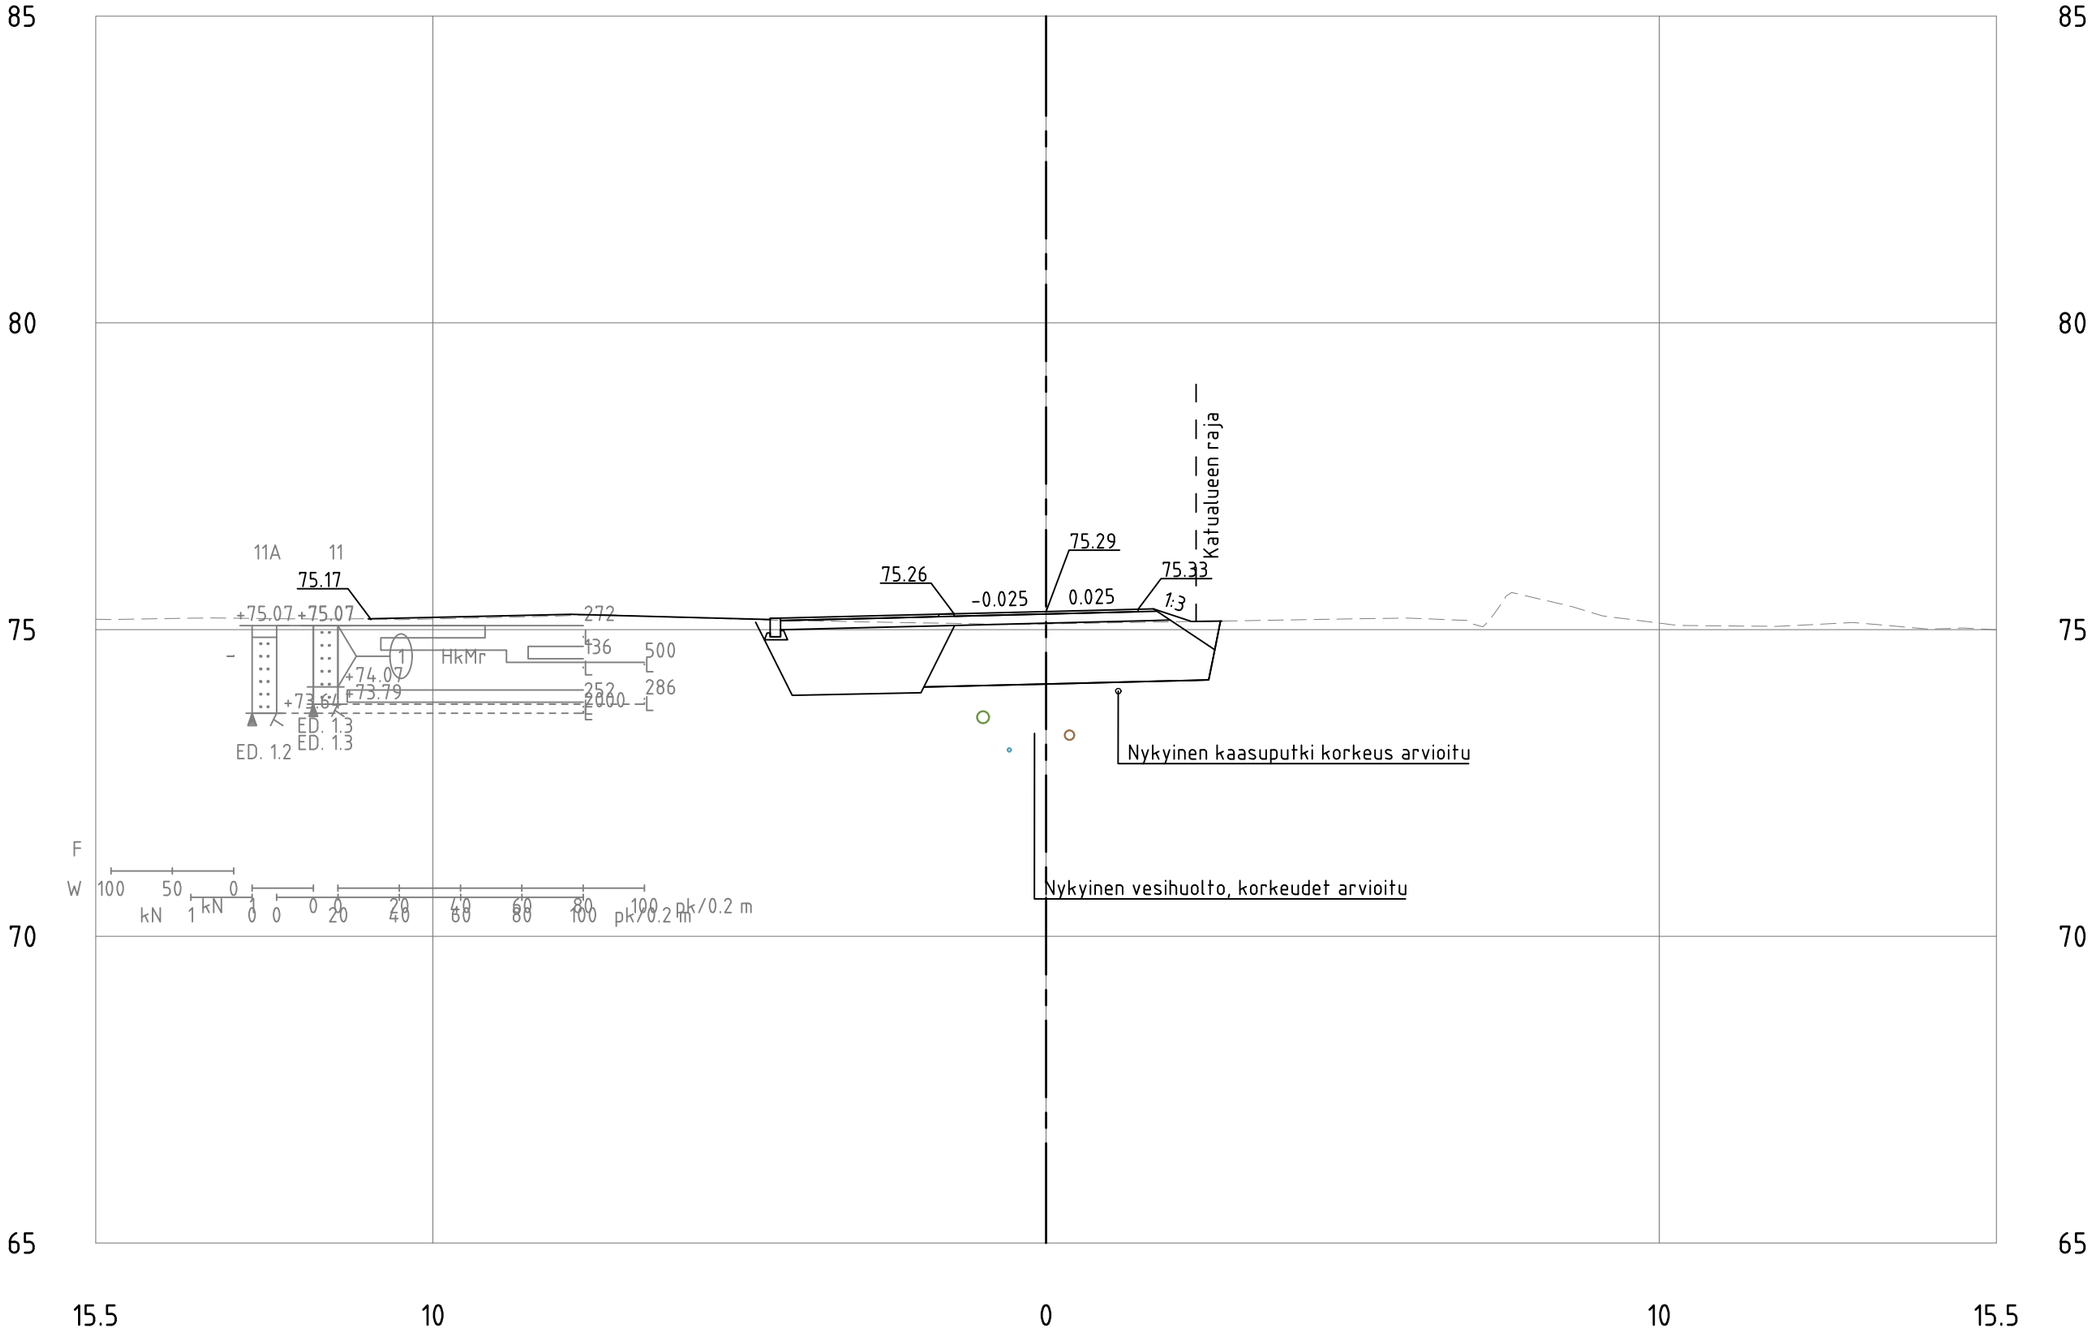

# Maisalantie__jkpp__ml
PL =280

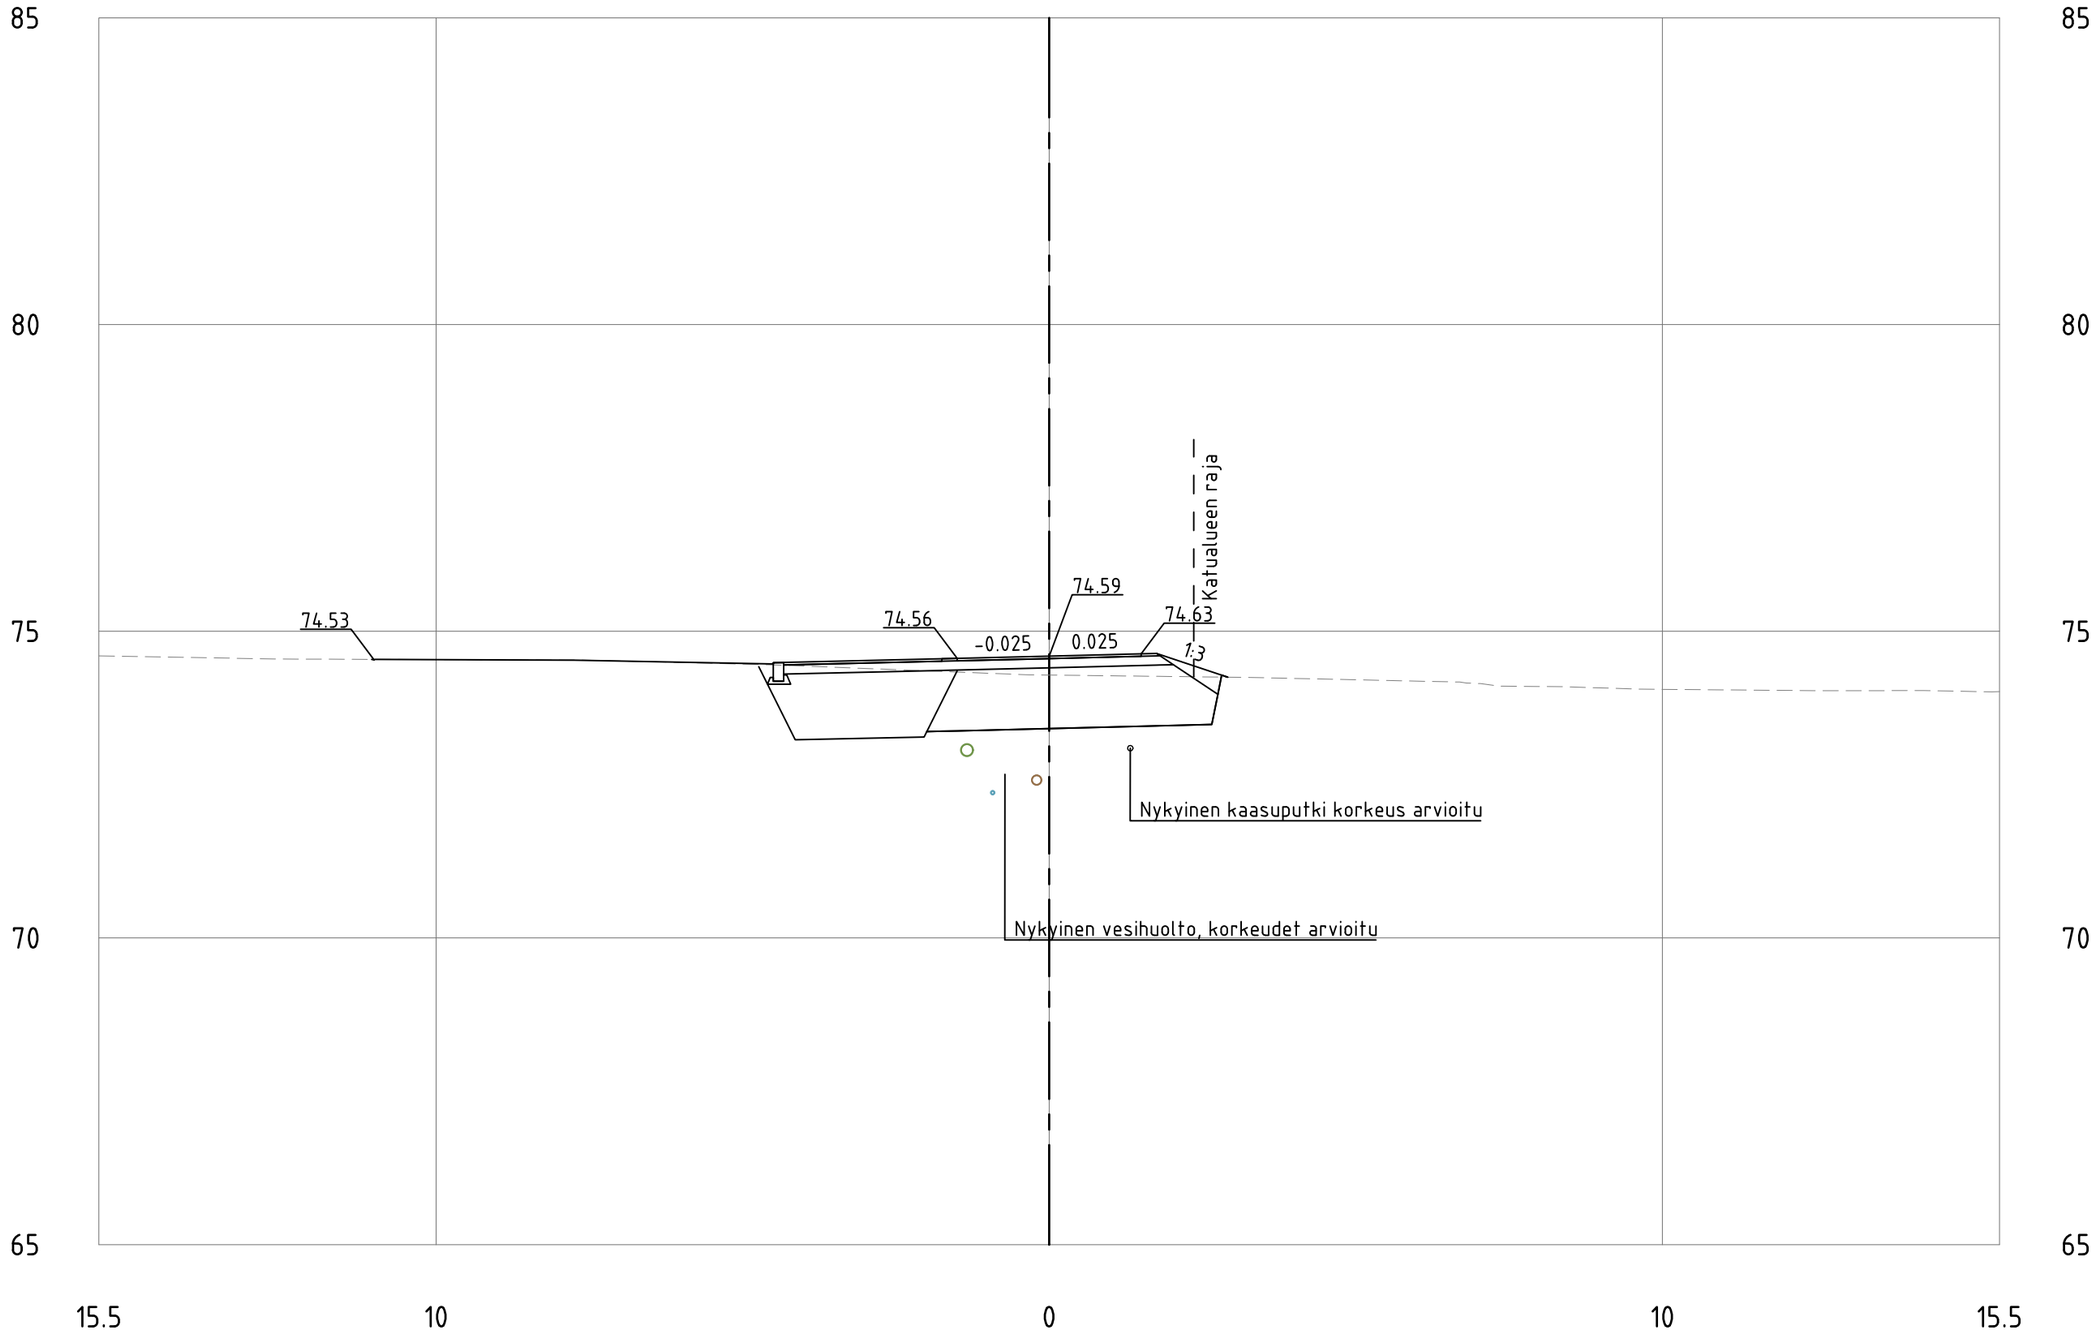

# Maisalantie__jkpp__ml
PL =300

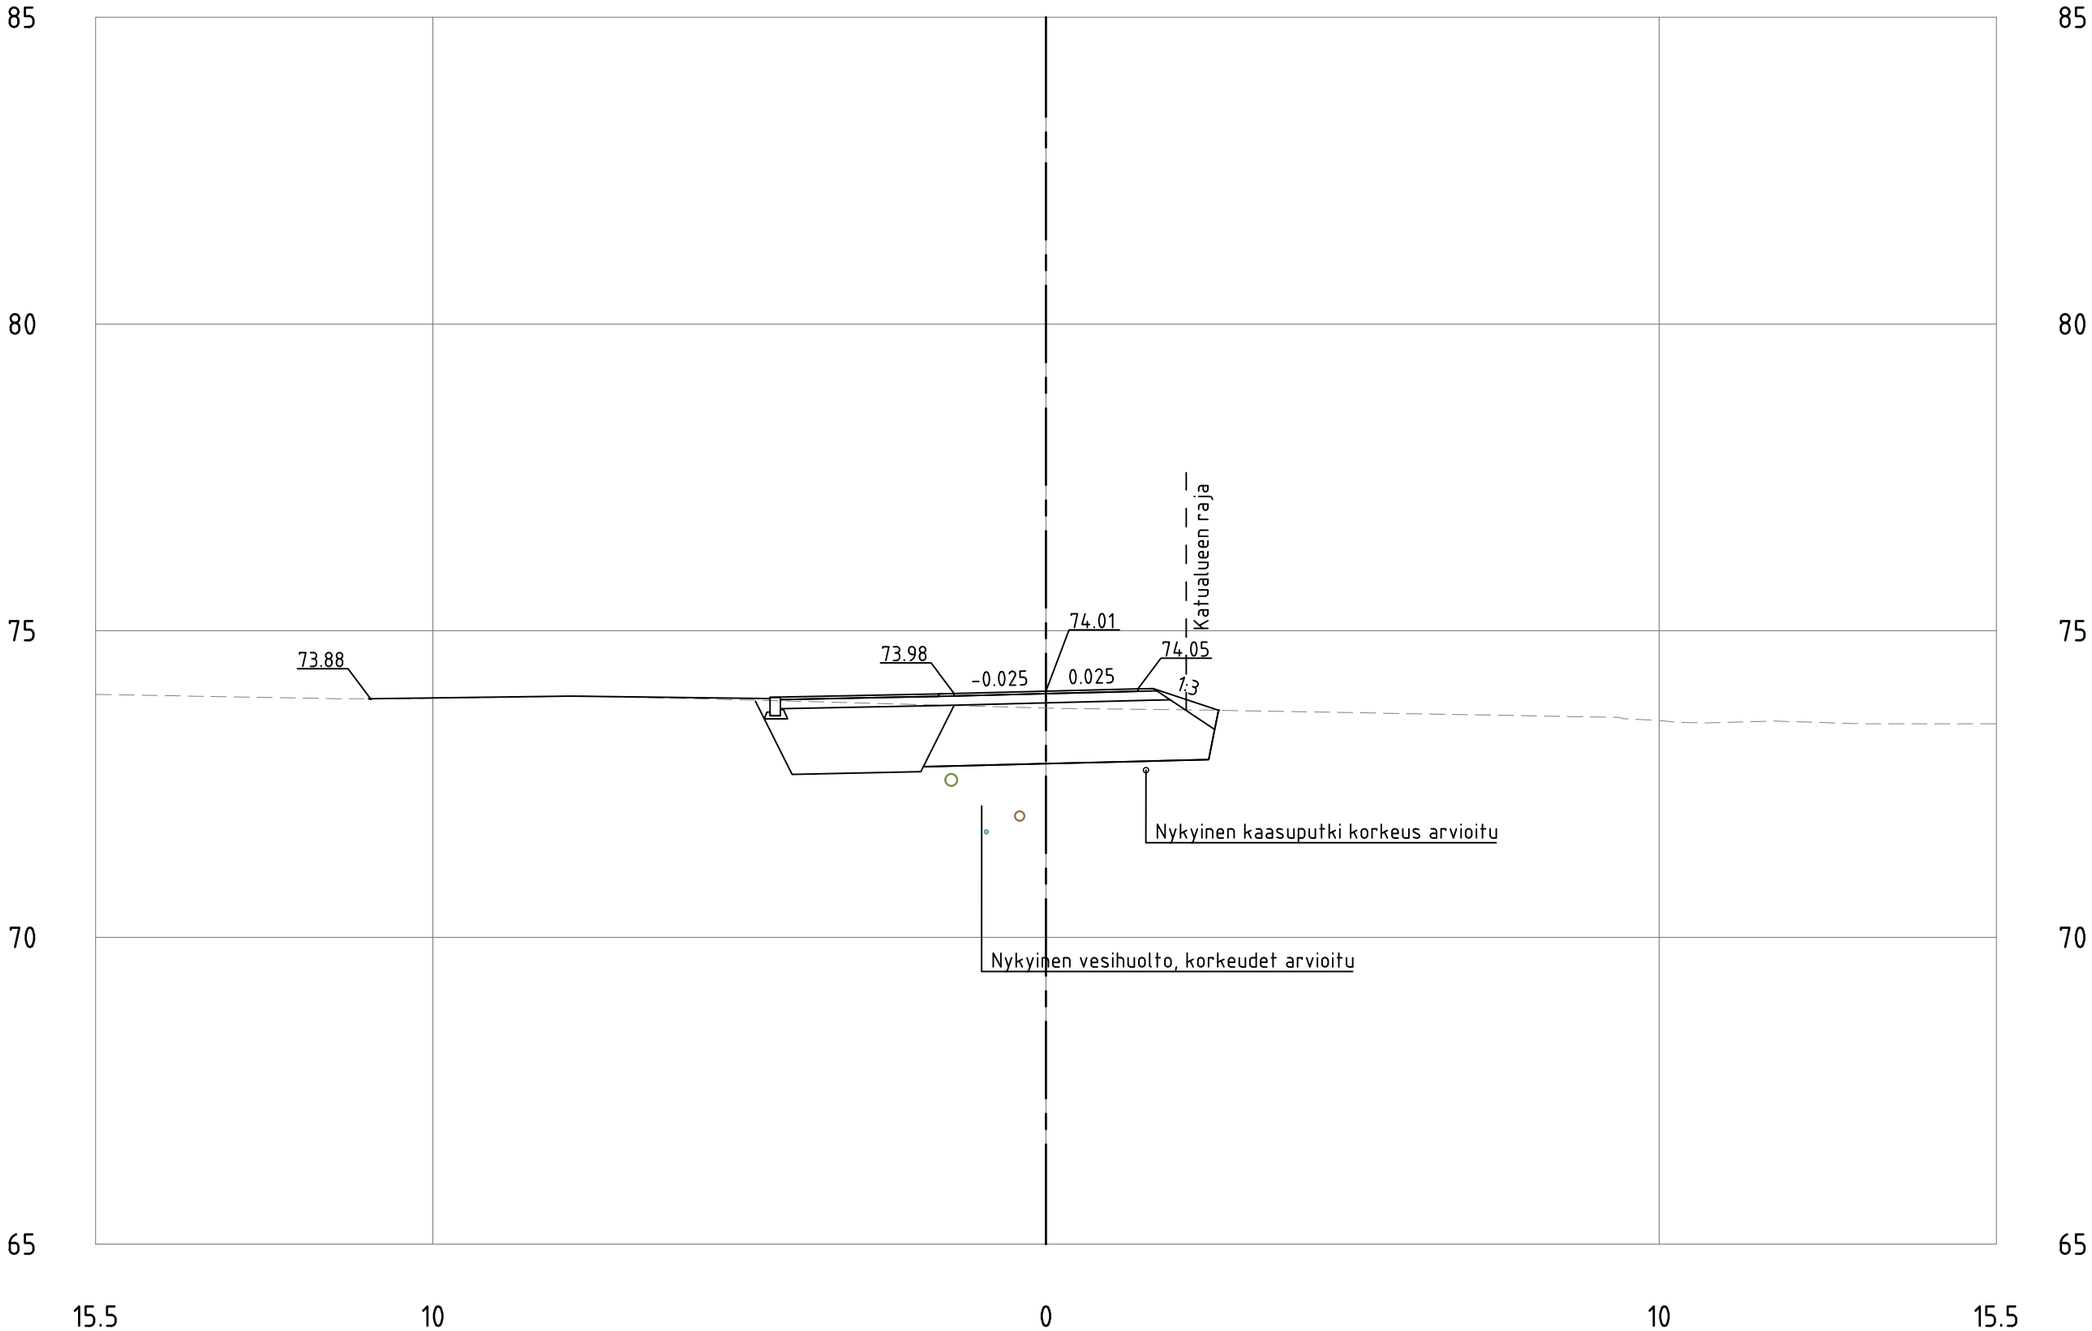

# Maisalantie__jkpp__ml
PL =320

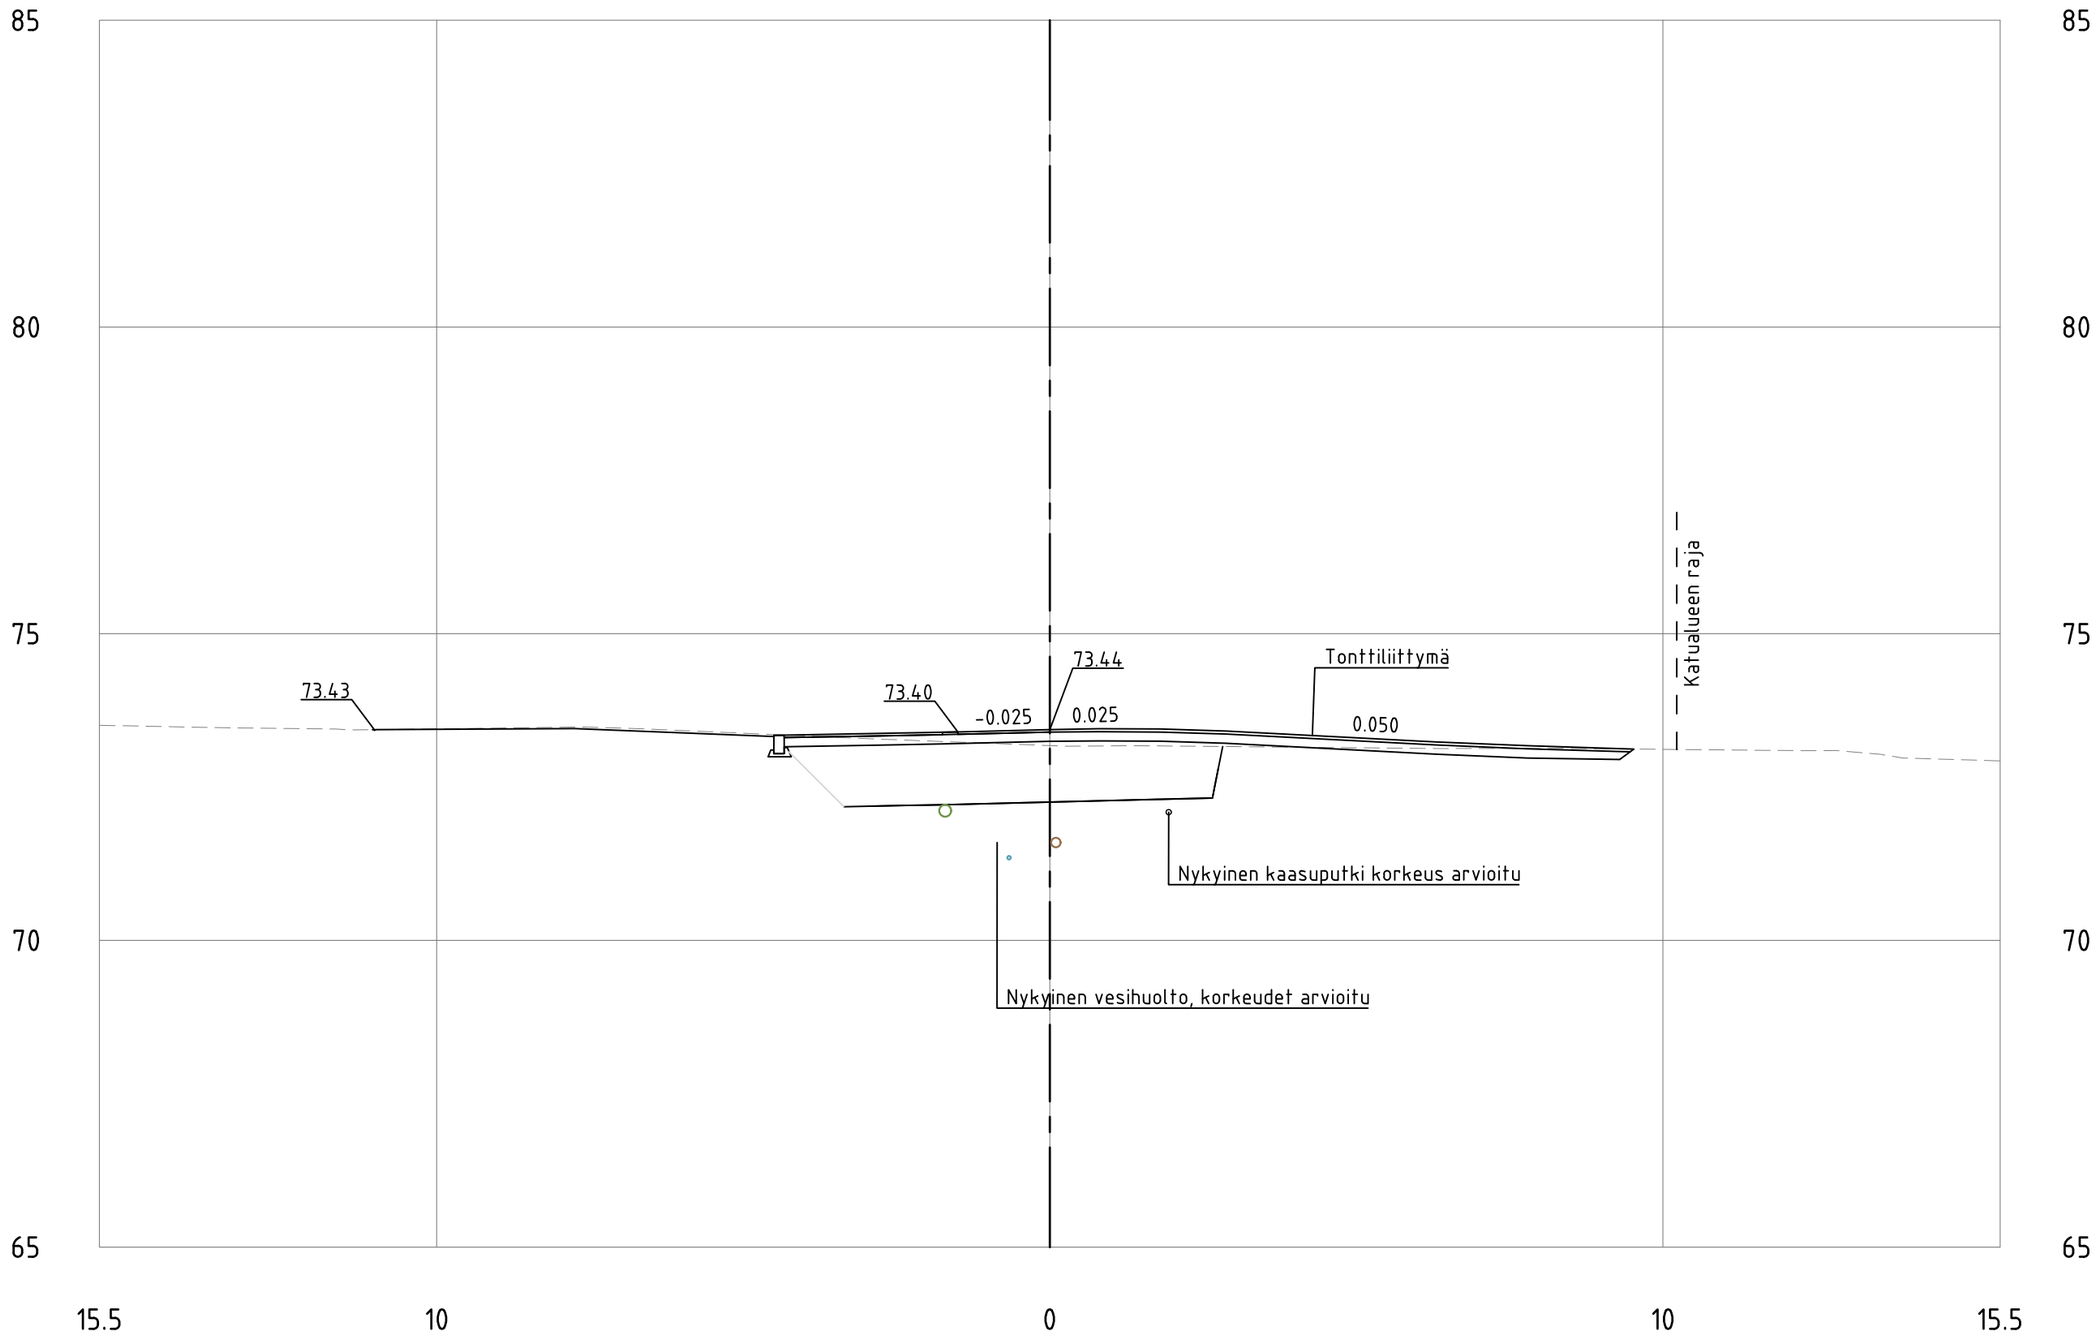

# Maisalantie__jkpp__ml
PL =340

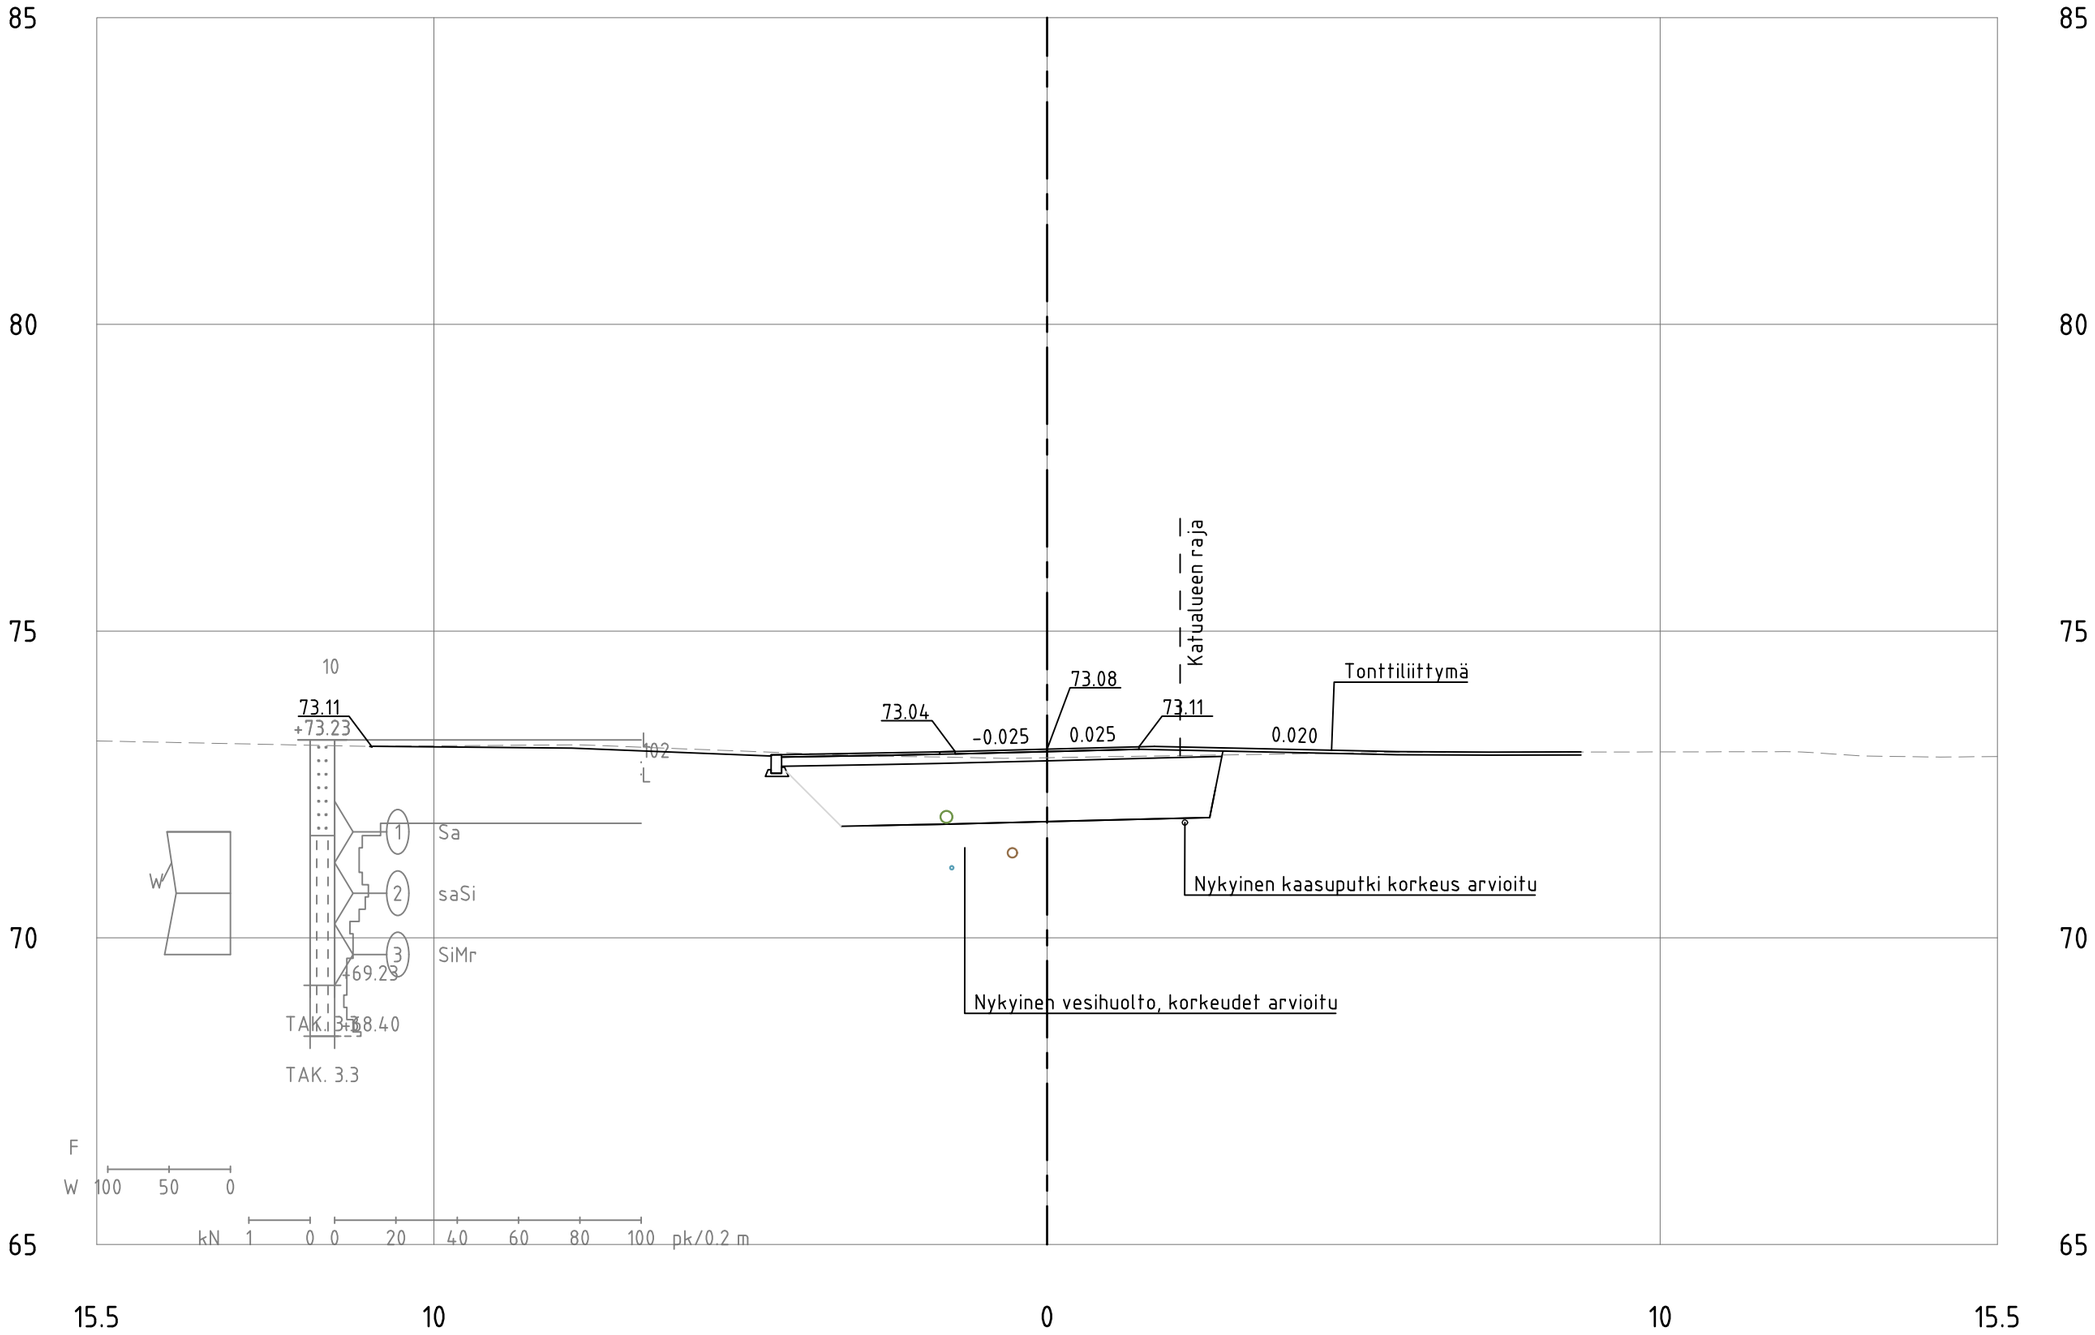

# Maisalantie__jkpp__ml
PL =360

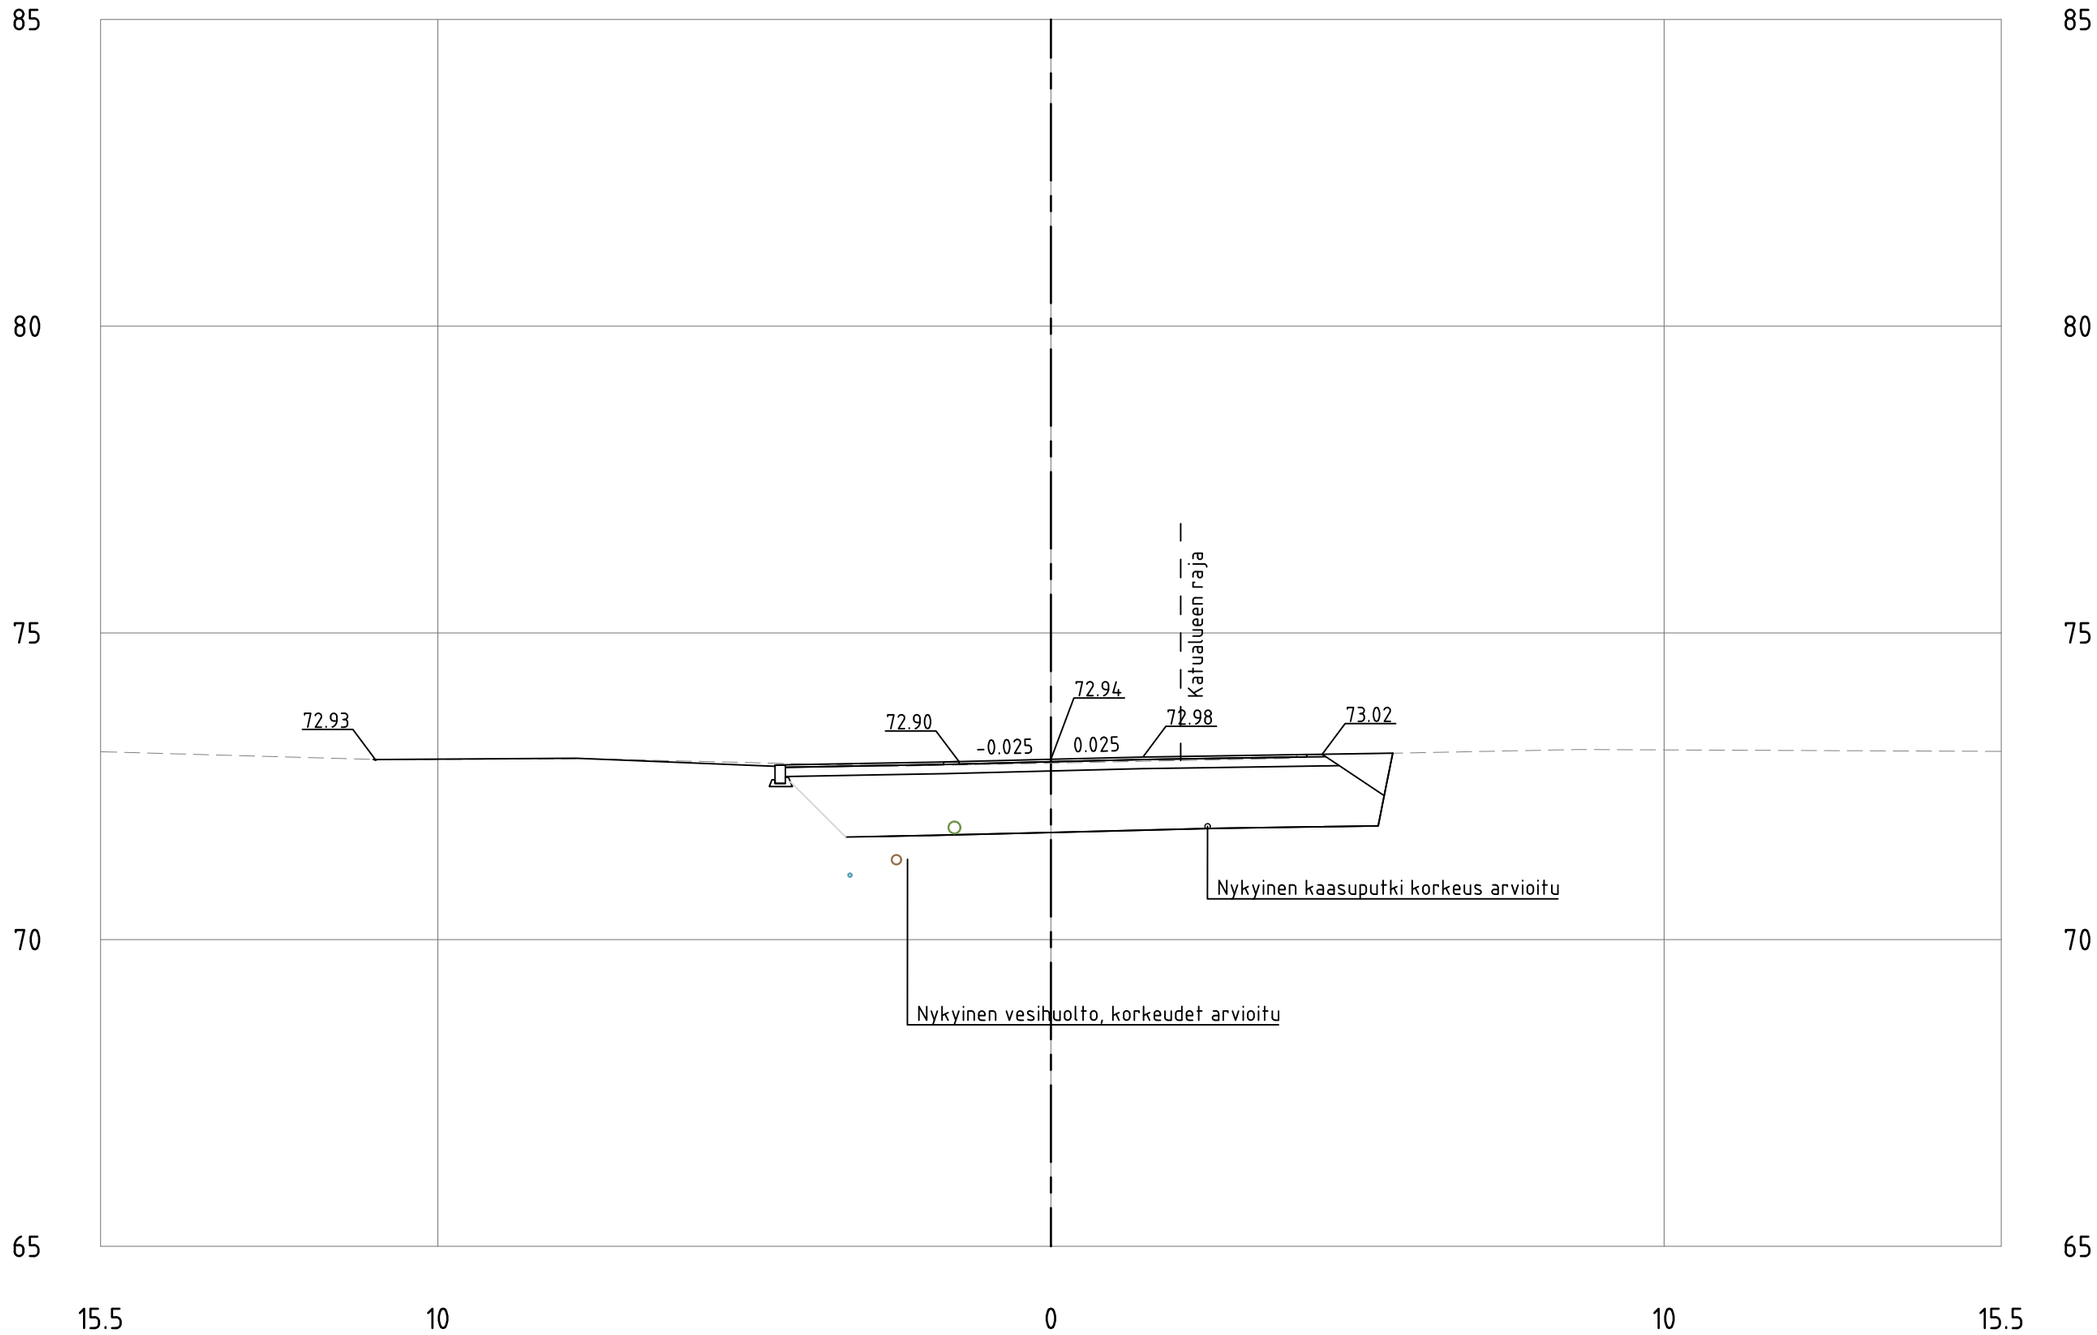
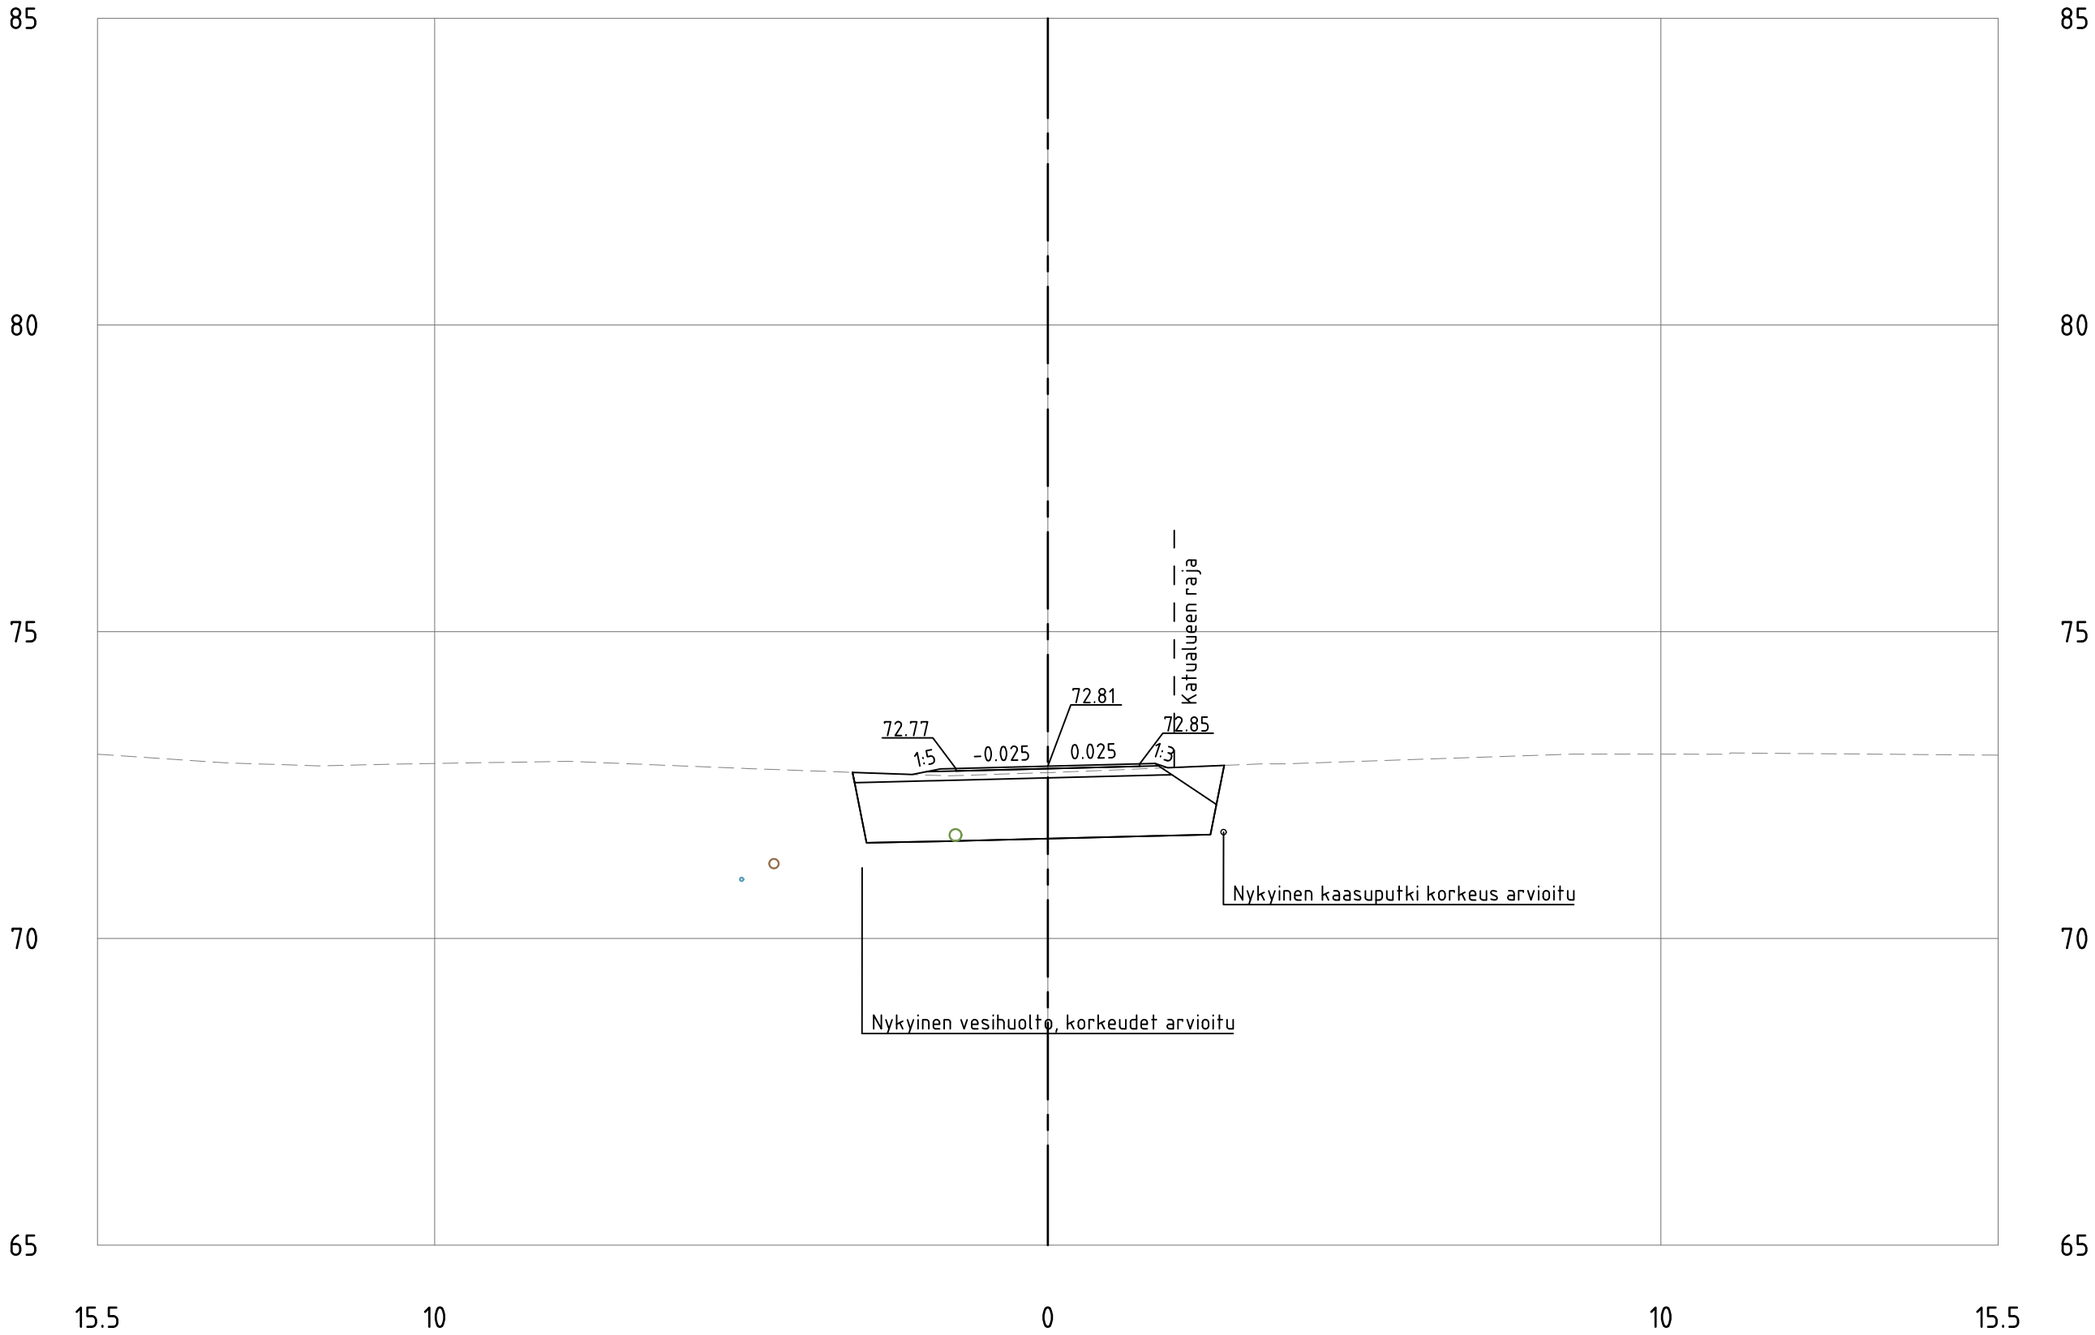
# Maisalantie__jkpp__ml
PL =380