


SÄHKÖVARASTO, AKUSTO
TEHO 2000-5000 kWh
KENNOMATERIAALI LITHIUM-RAUTAFOSFAATTI (LFP)
AKUSTOJA EI KYTKETÄ VESI- TAI VIEMÄRIVERKOSTOON.
AKUSTOJEN KOKO, TEHO JA KALUSTUS VOIVAT MUUTTUA
TULEVISSA SUUNNITTELUVAIHEISSA

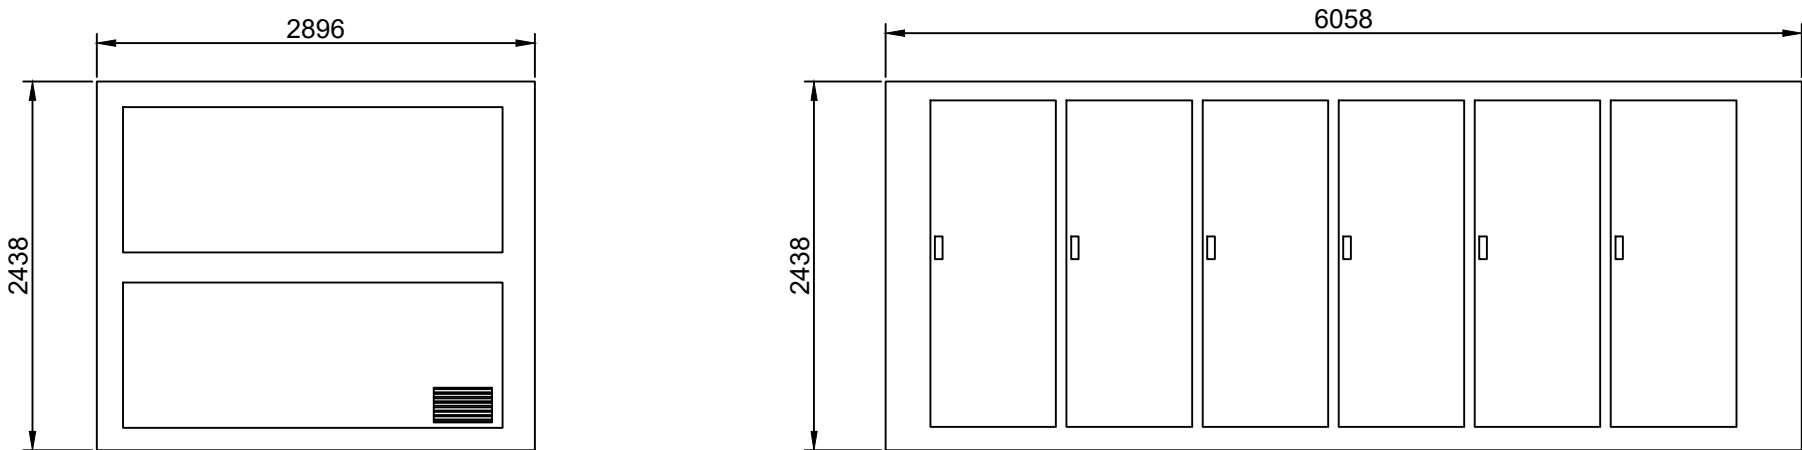

PÄÄTY

SIVU

YLHÄÄLTÄ

PERUSTUKSET MÄÄRITELLÄÄN TULEVISSA SUUNNITTELUVAIHEISSA MAAPERÄN MUKAAN

REV.	Change description	Plan.	Date

BUILDINGPHASE	FIELD OF DESIGN	NUMB.
PRELIMINARY	ELEC	
PROJECT	CONTENTS	SCALE
	TYYPPIKUVA	1:50
	AKUSTOKONTTI	
ADDRESS	FILE	
DESIGNER	APPROVED	DATE
H.LESKINEN		09.04.2025
DRAWING NUMBER	REVISION	

skarta

MIESTENTIE 902150 ESPOO