


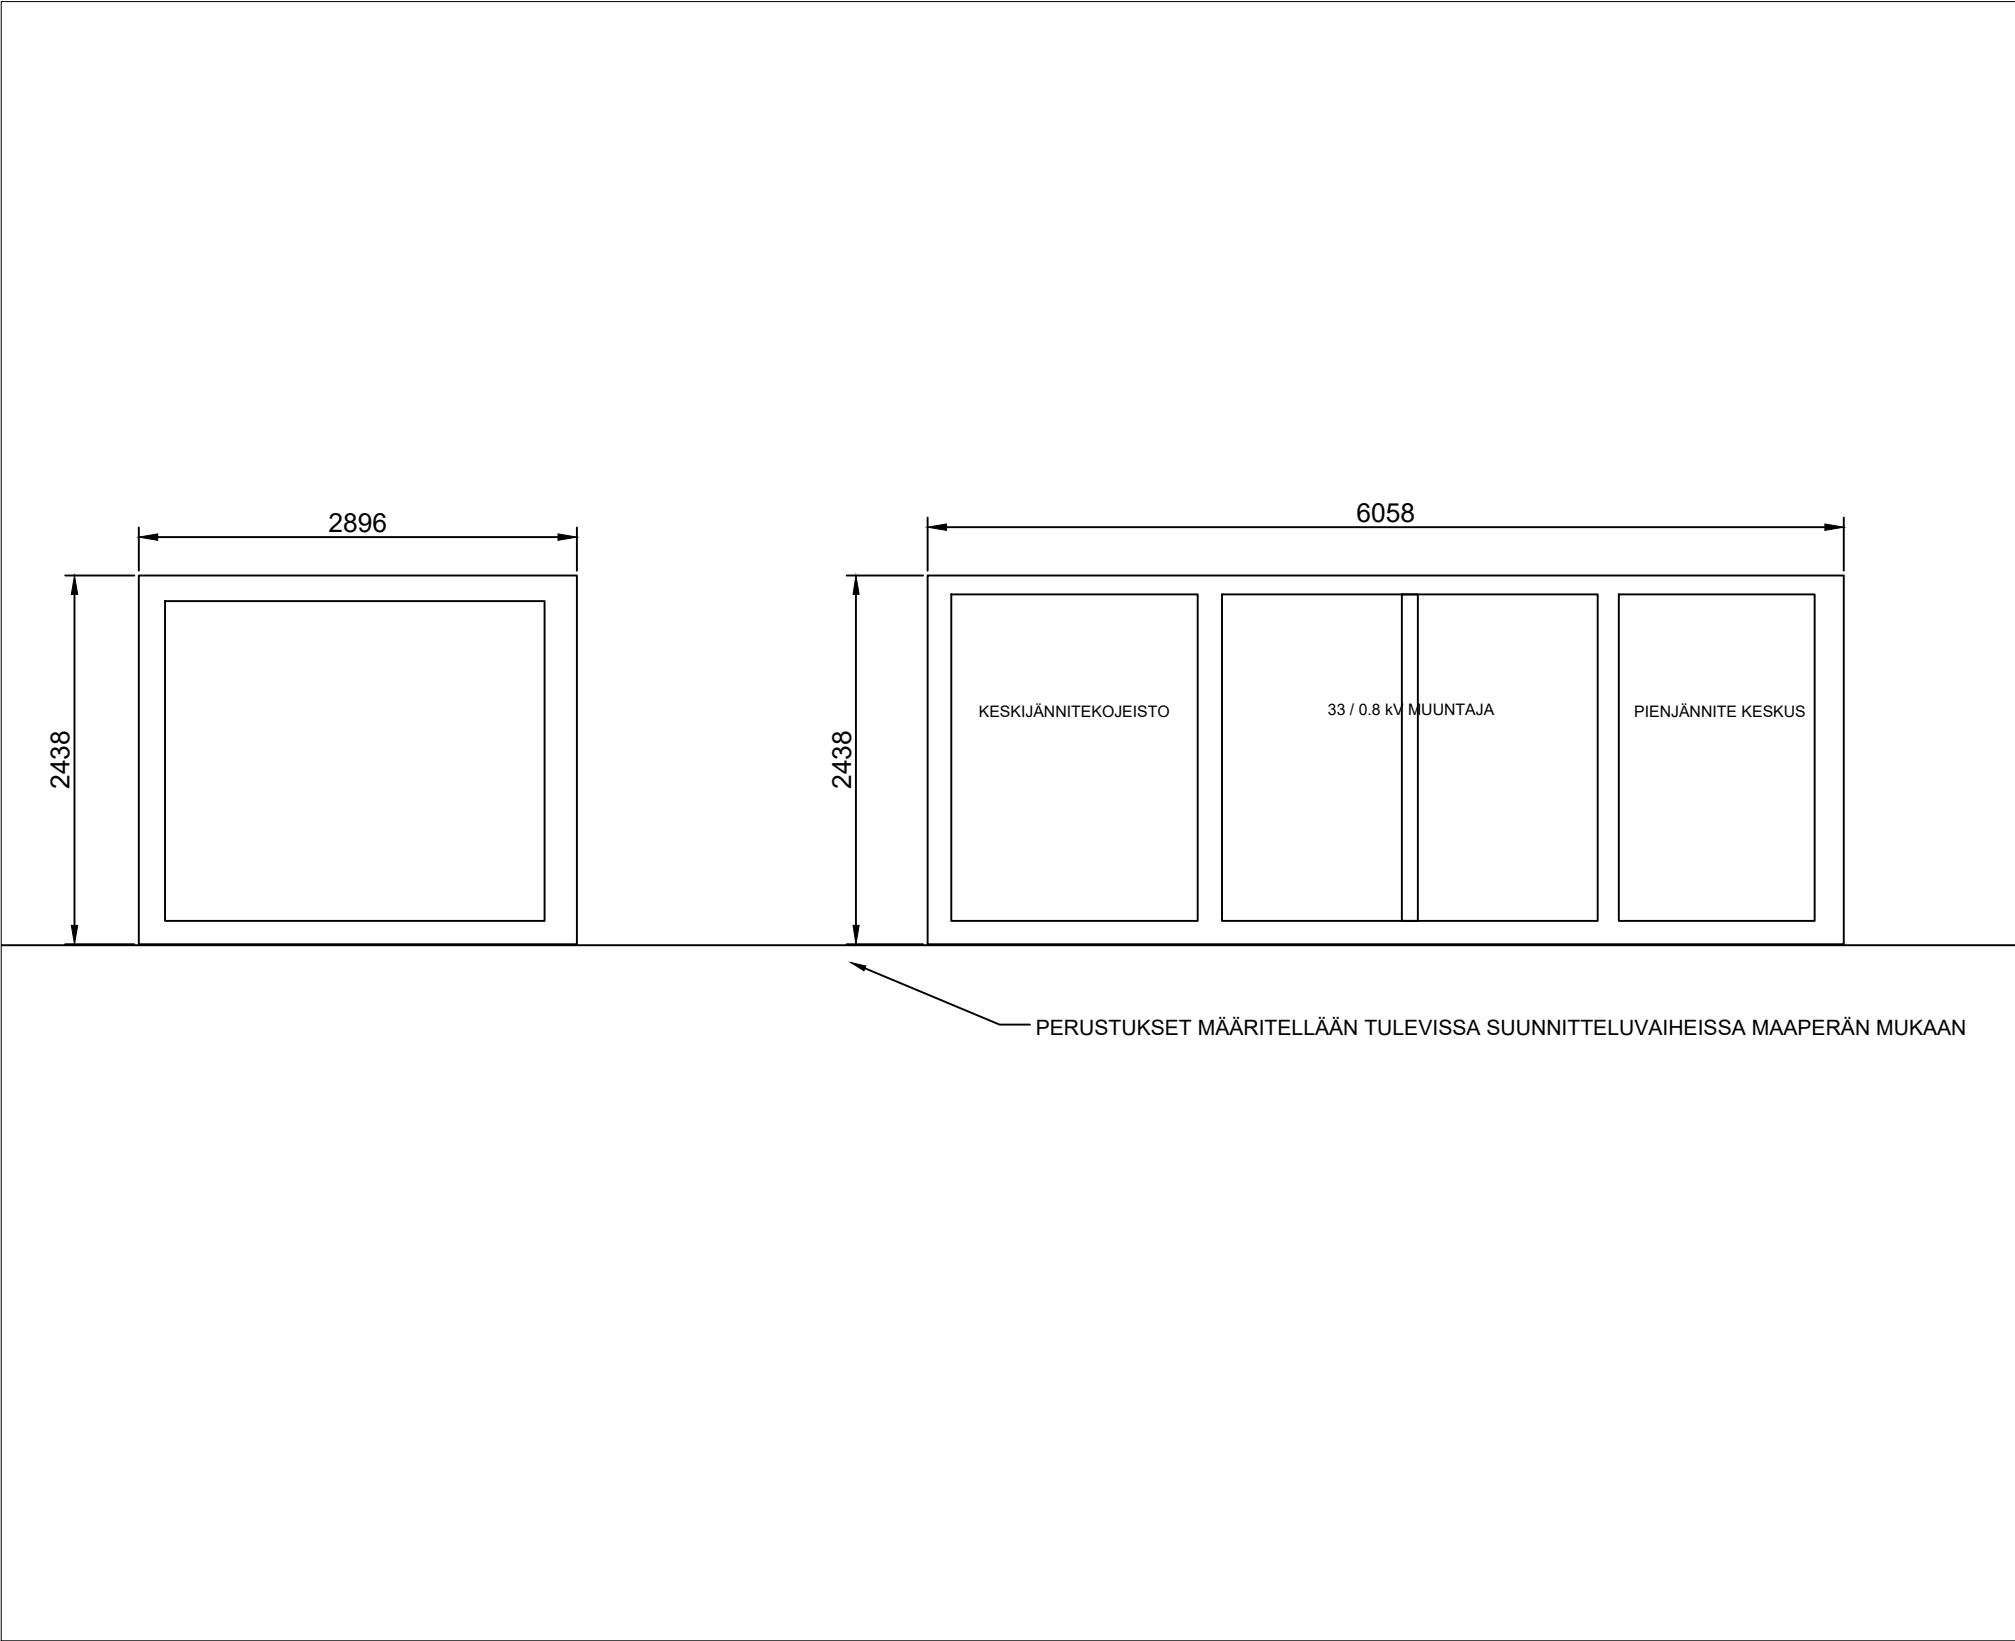

KESKIJÄNNITEÖLJYMUUNTAMO
TEHO 1-9 MVA
MUUNTAMOT VARUSTETAAN VUOTOKAUKALOILLA.
MUUNTAMOITA EI KYTKETÄ VESI- TAI VIEMÄRIVERKOSTOON.
MUUNTAMOIDEN KOKO, TEHO JA KALUSTUS VOIVAT MUUTTUA
TULEVISSA SUUNNITTELUVAIHEISSA

REV.	Change description	Plan.	Date

BUILDINGPHASE	FIELD OF DESIGN	NUMB.
PRELIMINARY	ELEC	
PROJECT	CONTENTS	SCALE
	TYYPPIKUVA	1:50
	KESKIJÄNNITEMUUNTAMO	

ADDRESS _____ FILE _____

DESIGNER	APPROVED	DATE	DRAWING NUMBER	REVISION
HL		-		