


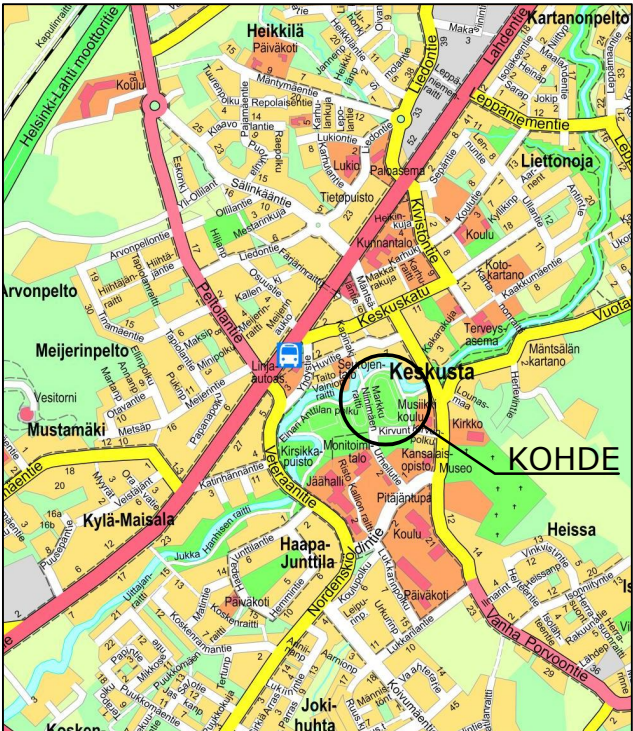

LUONNOS 27.5.2026

Koordinaattijärjestelmä	ETRS-GK25
Korkeusjärjestelmä	N2000

Tunn.	Lukum.	Muutos	Nimim.	Päiväys
Rakennuskohteen nimi ja osoite MÄNTSÄLÄN KUNTA Urheilukentän saneeraus			Pinnustuksen sisältö Asemapiirustus	
Peruskorjaussuunnitelma RAMBOLL			Mittakaava 1:500	
Ramboll Niemenkatu 73 15140 LAHTI puh. 020 755 611 www.ramboll.fi			Suunnalla TKA	Työnro 1510097033
Pinnustuksen 101			Tiedosto Muutos	
hyv.			piir.	pvm