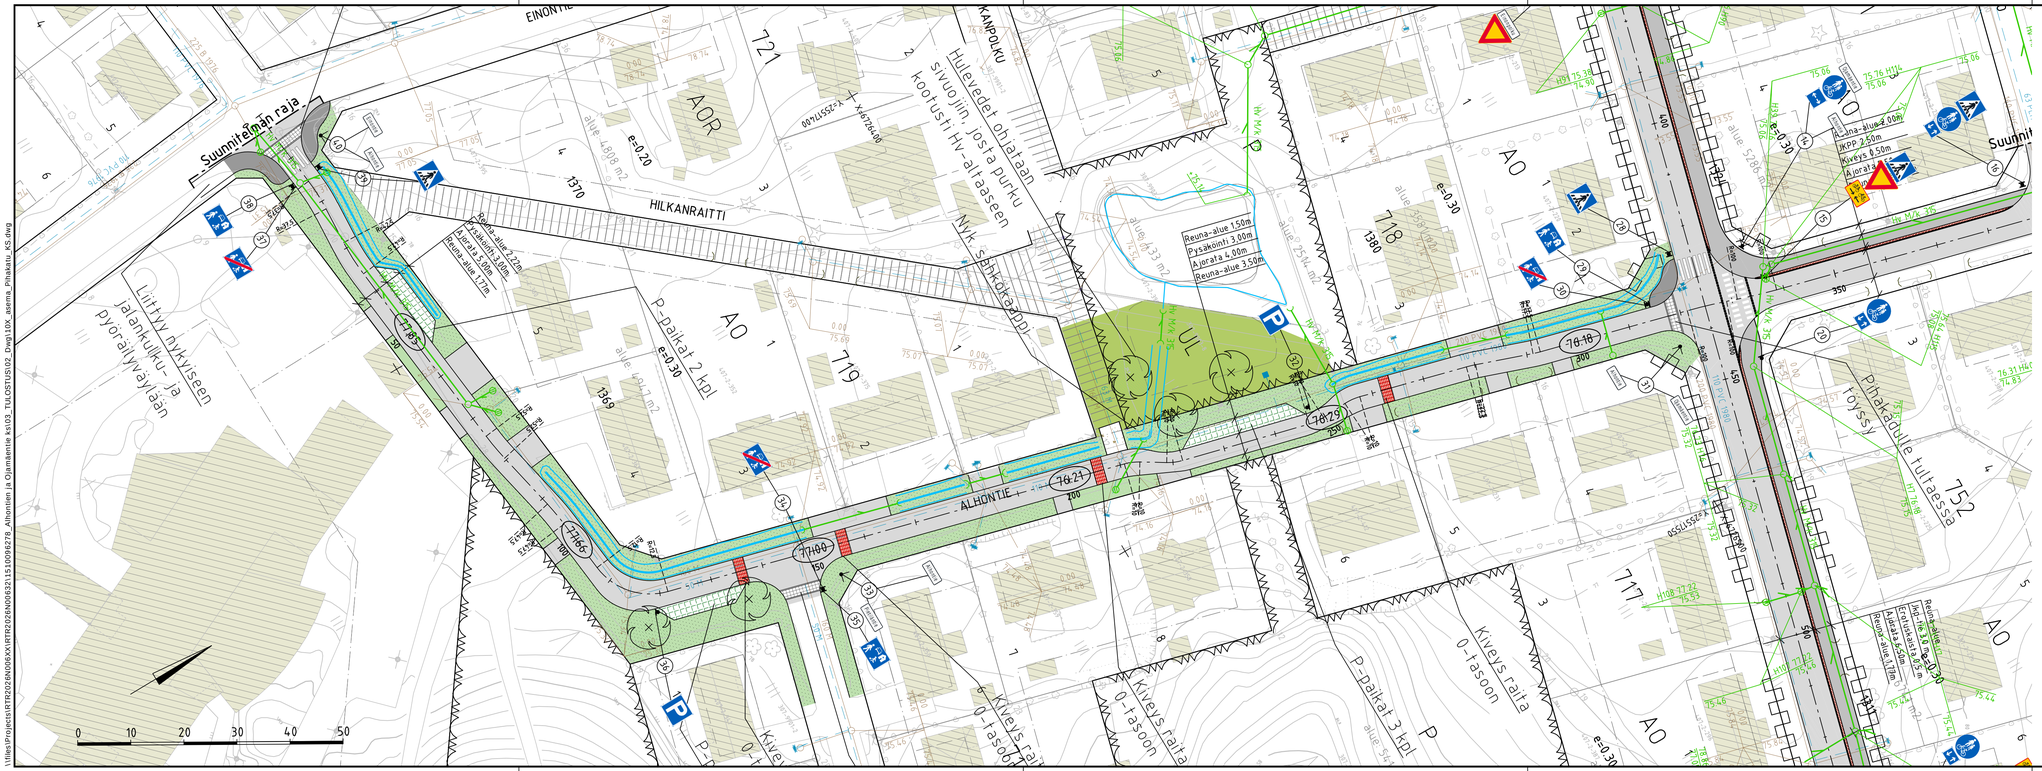


MERKINTÖJEN SELITYS

- nykyinen rakennus
- ajorata
- jk+pp-tie
- nurmi
- niitty
- nurmikivi
- kivituhka
- betonikivi, punainen
- nupukivi, punainen
- suunniteltu lehtipuu
- asfaltin reuna
- reunatuki
- reunatuki, luiskattu
- oja
- hulevesiallas
- ritiläkaivo, hulevesiviemäri
- rumpuputki ja rummunpäät
- nykyinen jätevesiviemäri, jätevesikaivo
- nykyinen vesijohto
- suunniteltu liikennemerkki

Koordinaattijärjestelmä	ETRS-GK25
Korkeusjärjestelmä	N2000

LUONNOS 28.9.2026

Tunn.	Lukum.	Muutos	Nimim.	Päiväys

Rakennuskohteen nimi ja osoite
Mäntsälän kunta
Alhontie pihakatu

Piirustuksen sisältö
Asemapiirustus

Mittakaava 1:500

RAMBOLL
Ramboll
Niemenkatu 73
15140 LAHTI
puh. 020 755 611
www.ramboll.fi

Suunn.ala	Työnro	Tiedosto	
TKA	1510096278		
Piirustusnro		Muutos	
102			
hyv.	piir.	suunn.	pvm
M. Sulonen	TUKIA	P. Verhelä	XX.X.2026

\Ulkes\Projects\RTR2028\N095XX\RTR2028N095XX\RTR2028N095321510096278_Alhontien ja Ojamäentie ks\03_TULOSTUS\02_Dwg\10X_asema_Pihakatu_KS.dwg