


\\files\Projects\RTR2026N012XX\RTR2026N01212\1510097033 Urheilukentan peruskorjaussuunnitelma\03 TULOSTUS\02 Dwg\301 leik A-A B-B urheilukentta.dwg

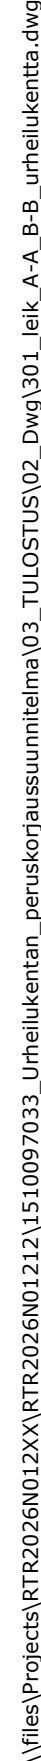

Koordinaattijärjestelmä	ETRS-GK25
Korkeusjärjestelmä	N2000

\\files\Projects\RTR2026N012XX\RTR2026N01212\1510097033 Urheilukentan peruskorjaussuunnitelma\03 TULOSTUS\02 Dwq\301 leik A-A B-B urheilukentta.dwg