


1510097033


Mäntsälän kunta, Mäntsälän Urheilukentän
perusparannussuunnitelma

Liite 1 Tutkimuspisteiden kairausdiagrammit
Luonnos 27.5.2026

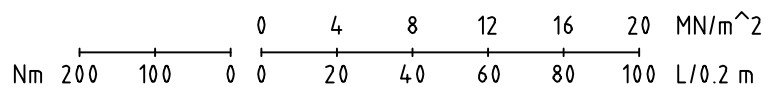


Mittakaava 1:100

Työnumero	Työn nimi		Pisteen nro
0097033			2
Koordinaatisto	X	Y	Z
3879_ETRS89-GK25FIN	6724628.590	25517533.932	68.584
Korkeusjärjestelmä	Pohjaveden pinta	Kairauspvm.	Alkukairaus
N2000		13.4.2026	-
Kairaustapa		Päättymistapa	
HP - Purheijarikairaus		Määräsyvyys	
Kairaja		Kairauslaite	
JARNOM			

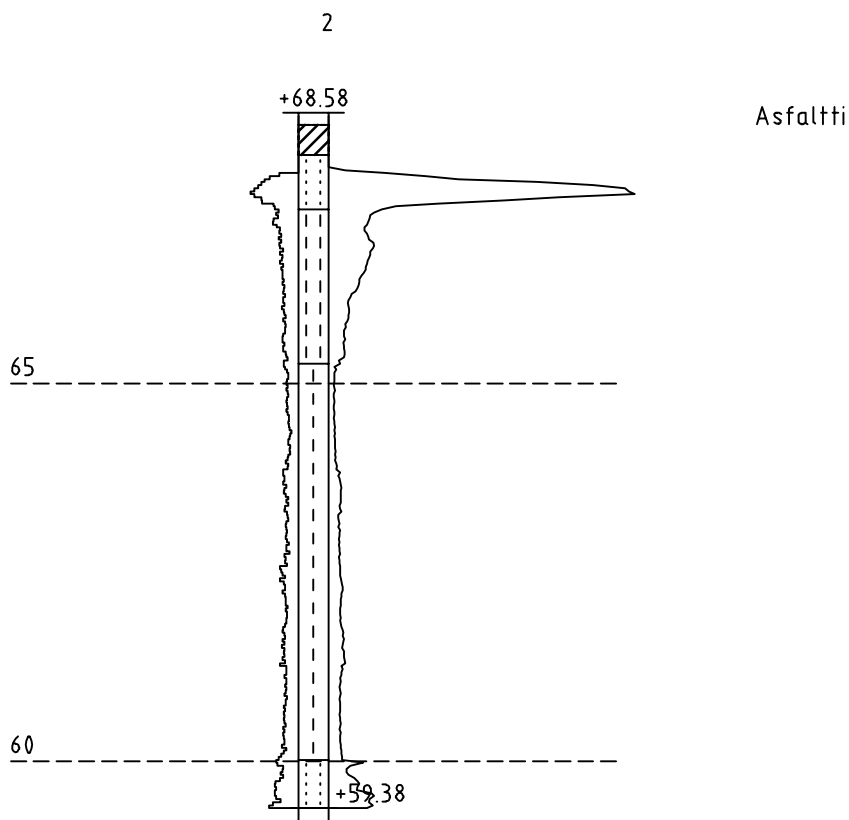


v.2026

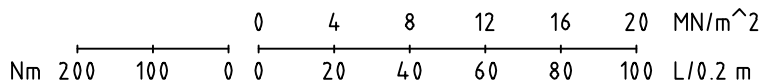


Mittakaava 1:100

Työnumero	Työn nimi		Pisteen nro
0097033			3
Koordinaatisto	X	Y	Z
3879_ETRS89-GK25FIN	6724770.303	25517528.624	68.444
Korkeusjärjestelmä	Pohjaveden pinta	Kairauspvm.	Alkukairaus
N2000		13.4.2026	-
Kairaus tapa		Päätymistapa	
HP - Purheijarikairaus		Määräsyvyys	
Kairaja		Kairauslaite	
JARNOM			


Mittakaava 1:100

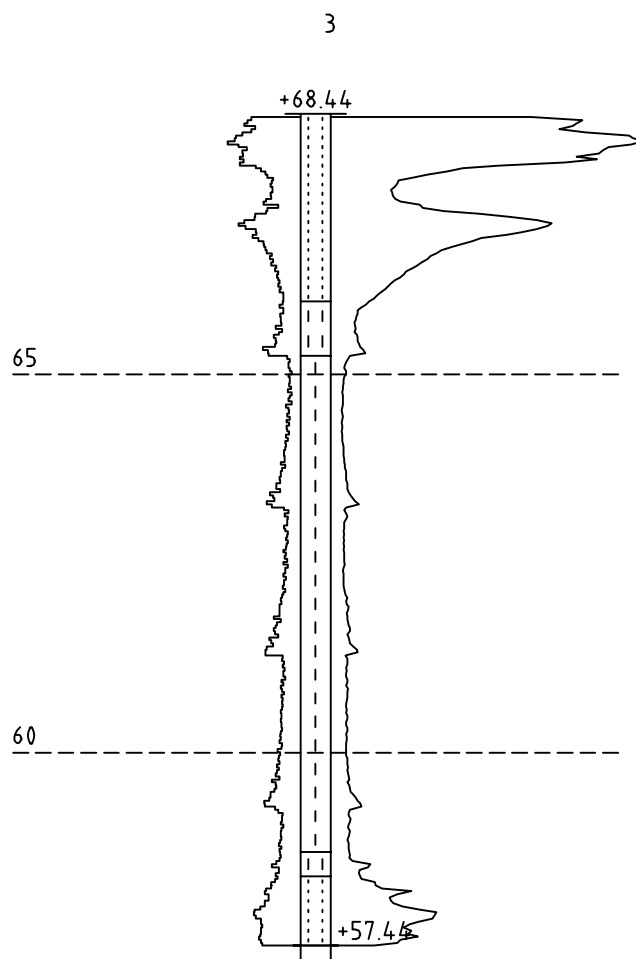


v.2026

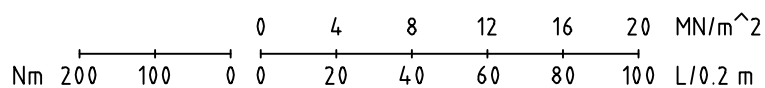

Työnumero	Työn nimi		Pisteen nro
0097033			4
Koordinaatisto	X	Y	Z
3879_ETRS89-GK25FIN	6724632.192	25517595.616	68.594
Korkeusjärjestelmä	Pohjaveden pinta	Kairauspvm.	Alkukairaus
N2000		13.4.2026	-
Kairaus tapa		Päättymistapa	
HP - Purheijarikairaus		Määräsyvyys	
Kairaja		Kairauslaite	
JARNOM			

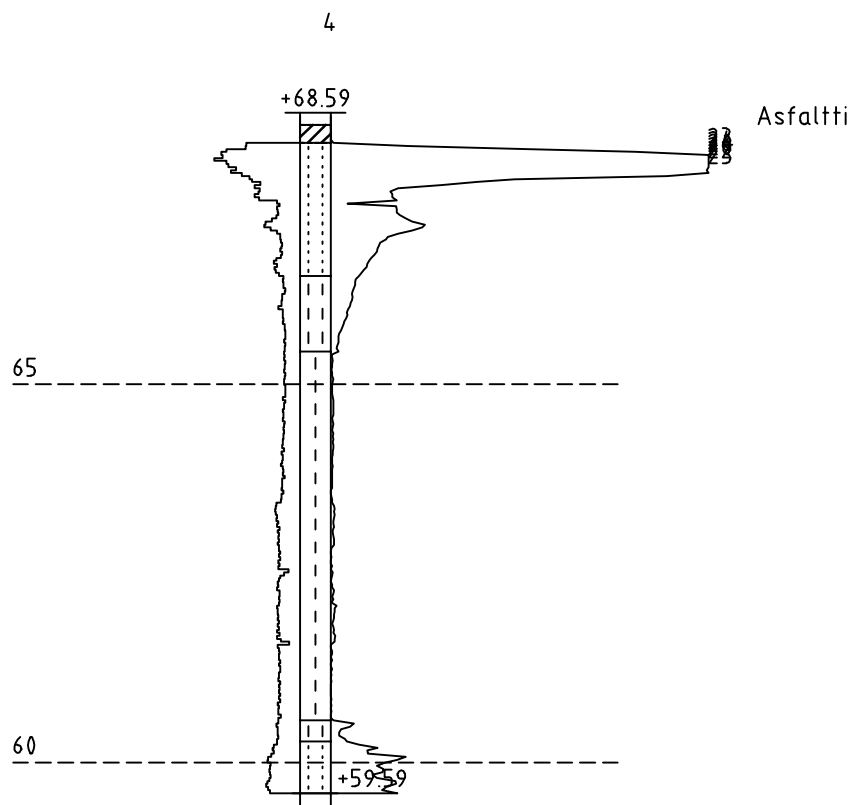

v.2026

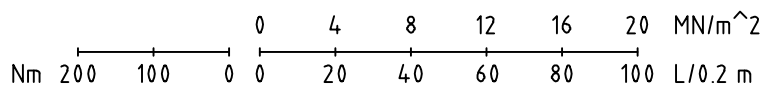

Mittakaava 1:100