


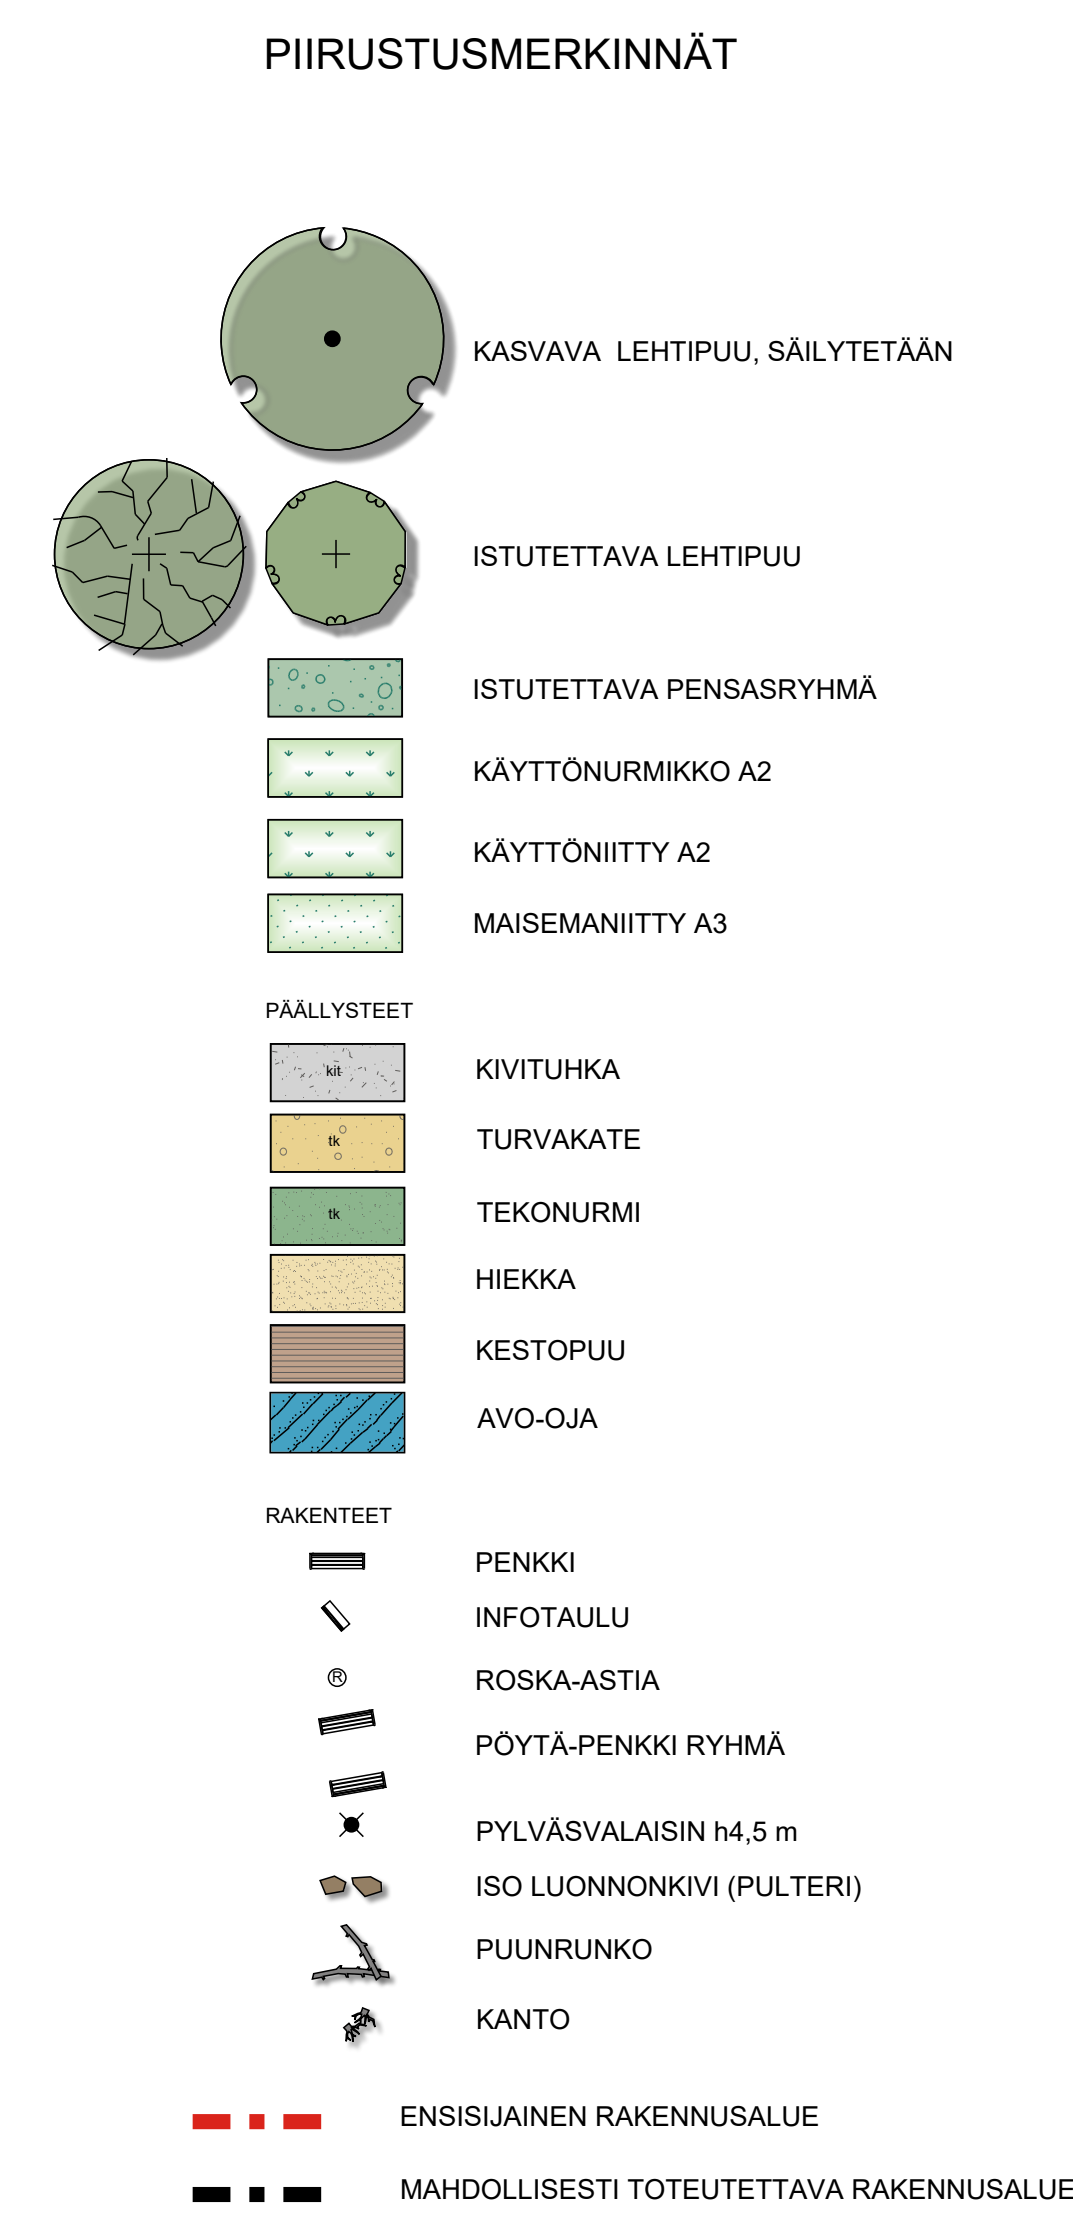

K.Osa	KORTTELITILA	TONTTI/IRRO	VIIRANOMAISTEN ARKISTONTIMERKINTÖJÄ VASTEN	
RAKENNUSTOMENPIDE PERUSKORJAUS			PIIRUSTUSLAJI LUONNOS	JUOKS No
RAKENNUKSHITTEEN NIMI JA OSOITE			PIIRUSTUKSEN SISÄLTÖ LUONNOS ve 2	MITTAKAAVAT 1:250
VIKINPUISTO Vikinkuja 2 MANTSALA				
 MÄSÄMASUUNNITTELU HARJU-SEINIÖY	SUUNNELMA MAS PÄIVÄYS 25.8.2026 0.040.754840 0.040.128217 www.oskari.fi		TYÖ No	PIIR. No
			INTI/IDENKILÄ JA KÄSIRKUSTUS Soili Harju-Seini 0400 754840	PIIRITIEDOSTO