

\\files\Projects\IRTR2026\N015XX\IRTR2026\N01555\1510097620_Hyokannummentien_alue_HV_RS\03_TULOSTUS\02_Dwg\xxx_pit_Hyokannummentien_alue_RS.dwg

HV HAKAPOLKU

Hulevesiviemäri, sisäpohjan korkeus
Putken mitat ja laatu
Paalu, kaivoväli ja kaltevuus
Salaoja, sisäpohjan korkeus
Putken mitat ja laatu
Paalu, kaivoväli ja kaltevuus


Päällysrakenne
Putkien perustamistapa

Matka

Kaltevuus / pyöristyssäde

Tasausviivan korkeus

Maanpinnan korkeus

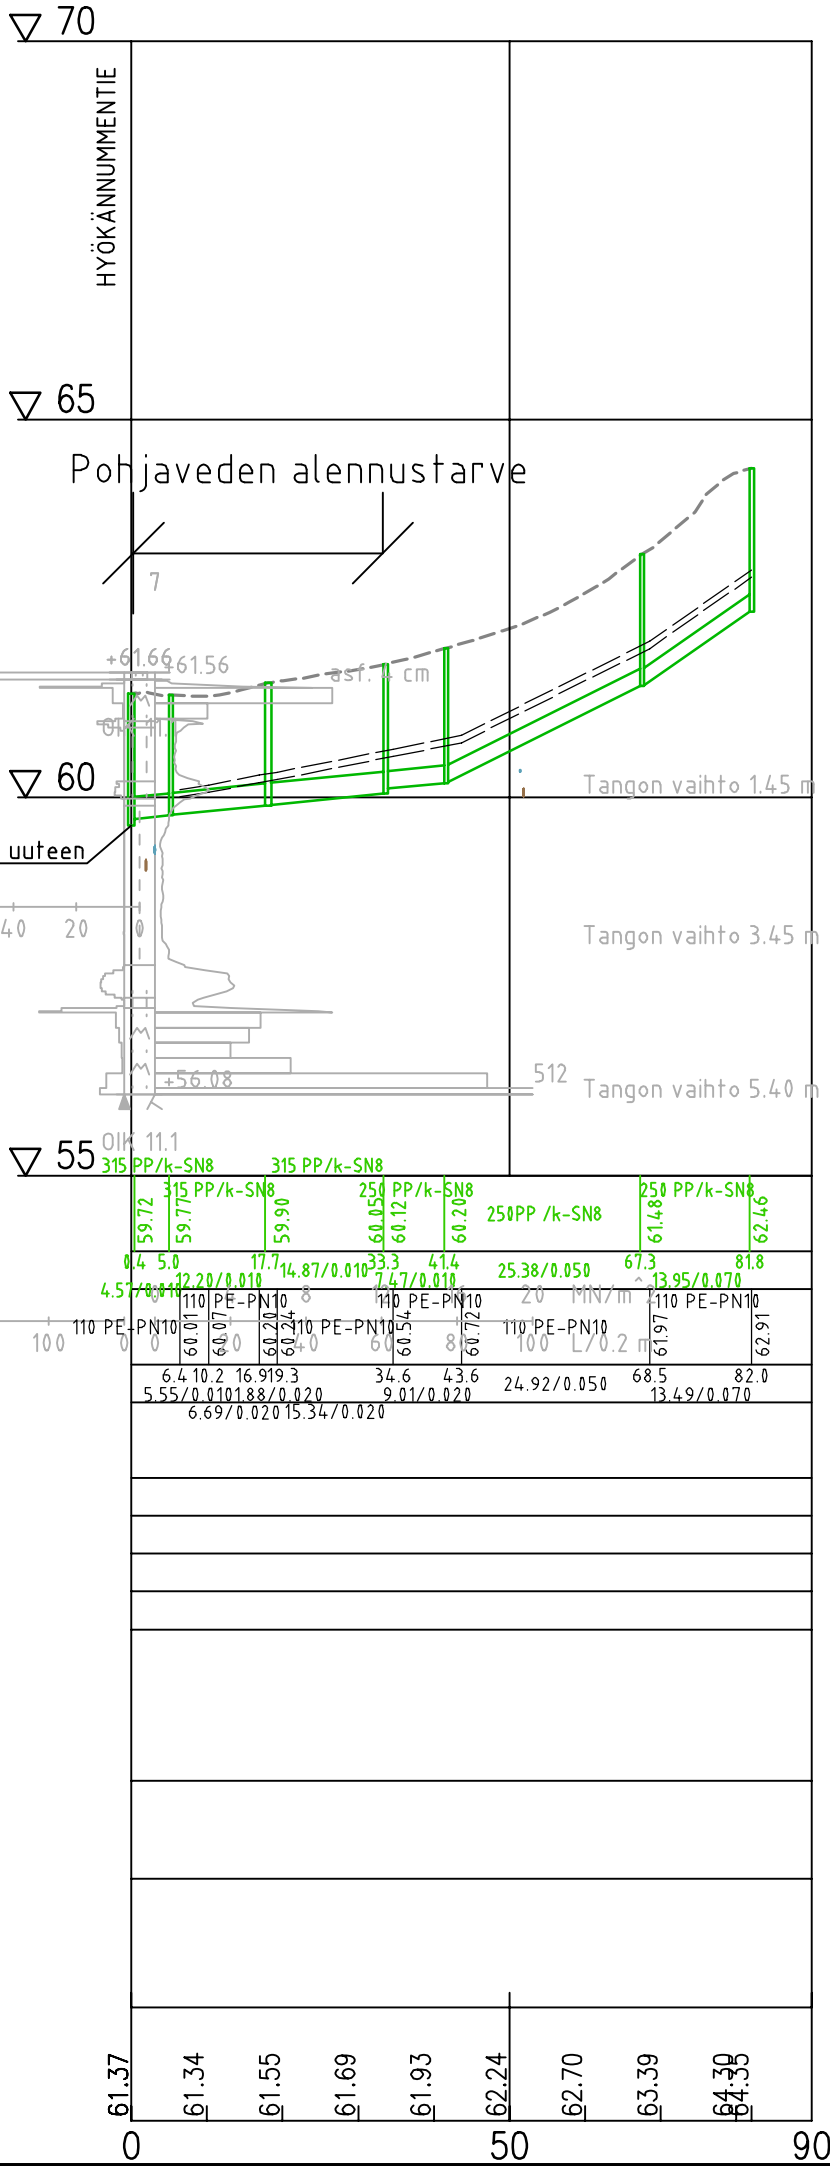

LUONNOS 21.9.2026

Koordinaattijärjestelmä	ETRS-GK26
Korkeusjärjestelmä	N2000

Tunn.	Lukum.	Muutos	Nimim.	Päiväys	
Rakennuskohteen nimi ja osoite MÄNTSÄLÄN KUNTA Hyökännummentien alueen hulevesi-selvitys Rakentamissuunnitelma RAMBOLL Ramboll Niemenkatu 73 15140 LAHTI puh. 020 755 611 www.ramboll.fi			Piirustuksen sisältö Pituusleikkaus Hv Hakapolku Mittakaava 1:1000/1:100		
			Suunn.ala TKA	Työnro 1510097620	Tiedosto
			Piirustusno		Muutos
hyv.	piir.	suunn.	pvm		