

\\files\Projects\IRTR2026\N015XX\IRTR2026\N01555\1510097620_Hyokannummentien_alue_HV_RS\03_TULOSTUS\02_Dwg\xxx_pit_Hyokannummentien_alue_RS.dwg

HV NIITTYKUJA

Hulevesiviemärin ja salaojan purku
nykyiseen kunnostettavaan ojaan

Hulevesiviemäri, sisäpohjan korkeus
Putken mitat ja laatu
Paalu, kaivoväli ja kaltevuus
Salaoja, sisäpohjan korkeus
Putken mitat ja laatu
Paalu, kaivoväli ja kaltevuus


Päällysrakenne
Putkien perustamistapa

Matka

Kaltevuus / pyöristyssäde

Tasausviivan korkeus

Maanpinnan korkeus

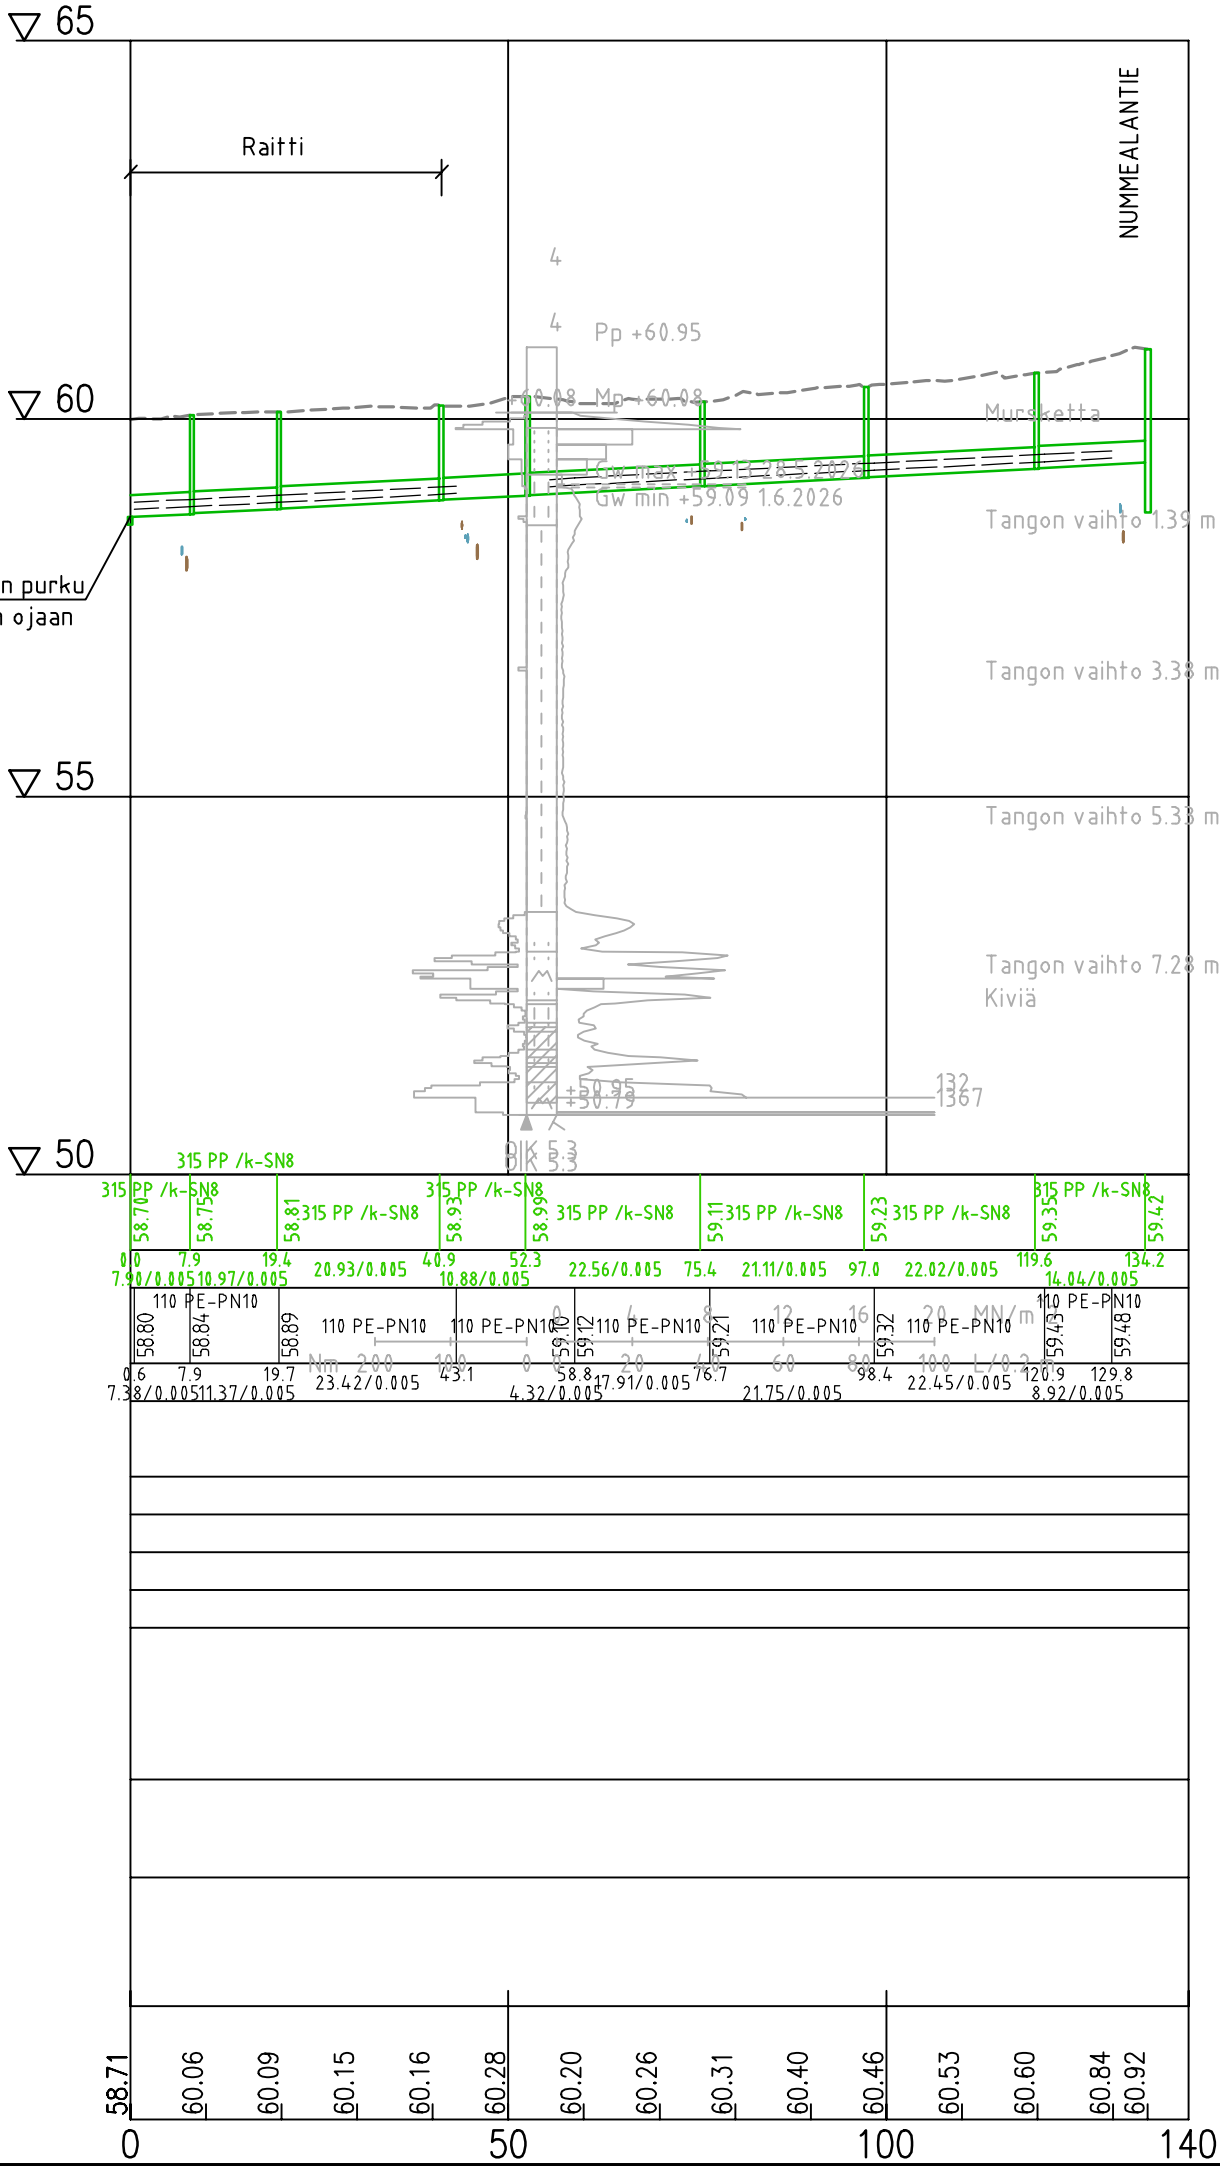

LUONNOS 21.9.2026

Koordinaattijärjestelmä			ETRS-GK26	
Korkeusjärjestelmä			N2000	
Tunn.	Lukum.	Muutos	Nimim.	Päiväys
Rakennuskohteen nimi ja osoite			Piirustuksen sisältö	
MÄNTSÄLÄN KUNTA			Pituusleikkaus	
Hyökännummentien alueen hulevesi-			Hv Niittykuja	
selvitys			1:1000/1:100	
Rakentamissuunnitelma				
RAMBOLL Ramboll Niemenkatu 73 15140 LAHTI puh. 020 755 611 www.ramboll.fi			Suunn.ala	Työnro
			TKA	1510097620
			Piirustusno	Tiedosto
				Muutos
hyv.			piir.	pvm
			suunn.	