

\\files\Projects\IRTR2026\N015\XX\IRTR2026\N01555\1510097620_Hyokannummentien_alue_HV_RS\03_TULOSTUS\02_Dwg\xxx_pit_Hyokannummentien_alue_RS.dwg

HV NUMMELANTIE

Puistoalueen hulevesien ottoputki

Hulevesiviemäri, sisäpohjan korkeus
Putken mitat ja laatu
Paalu, kaivoväli ja kaltevuus


Päällysrakenne
Putkien perustamistapa

Matka

Kaltevuus / pyöristyssäde

Tasausviivan korkeus

Maanpinnan korkeus

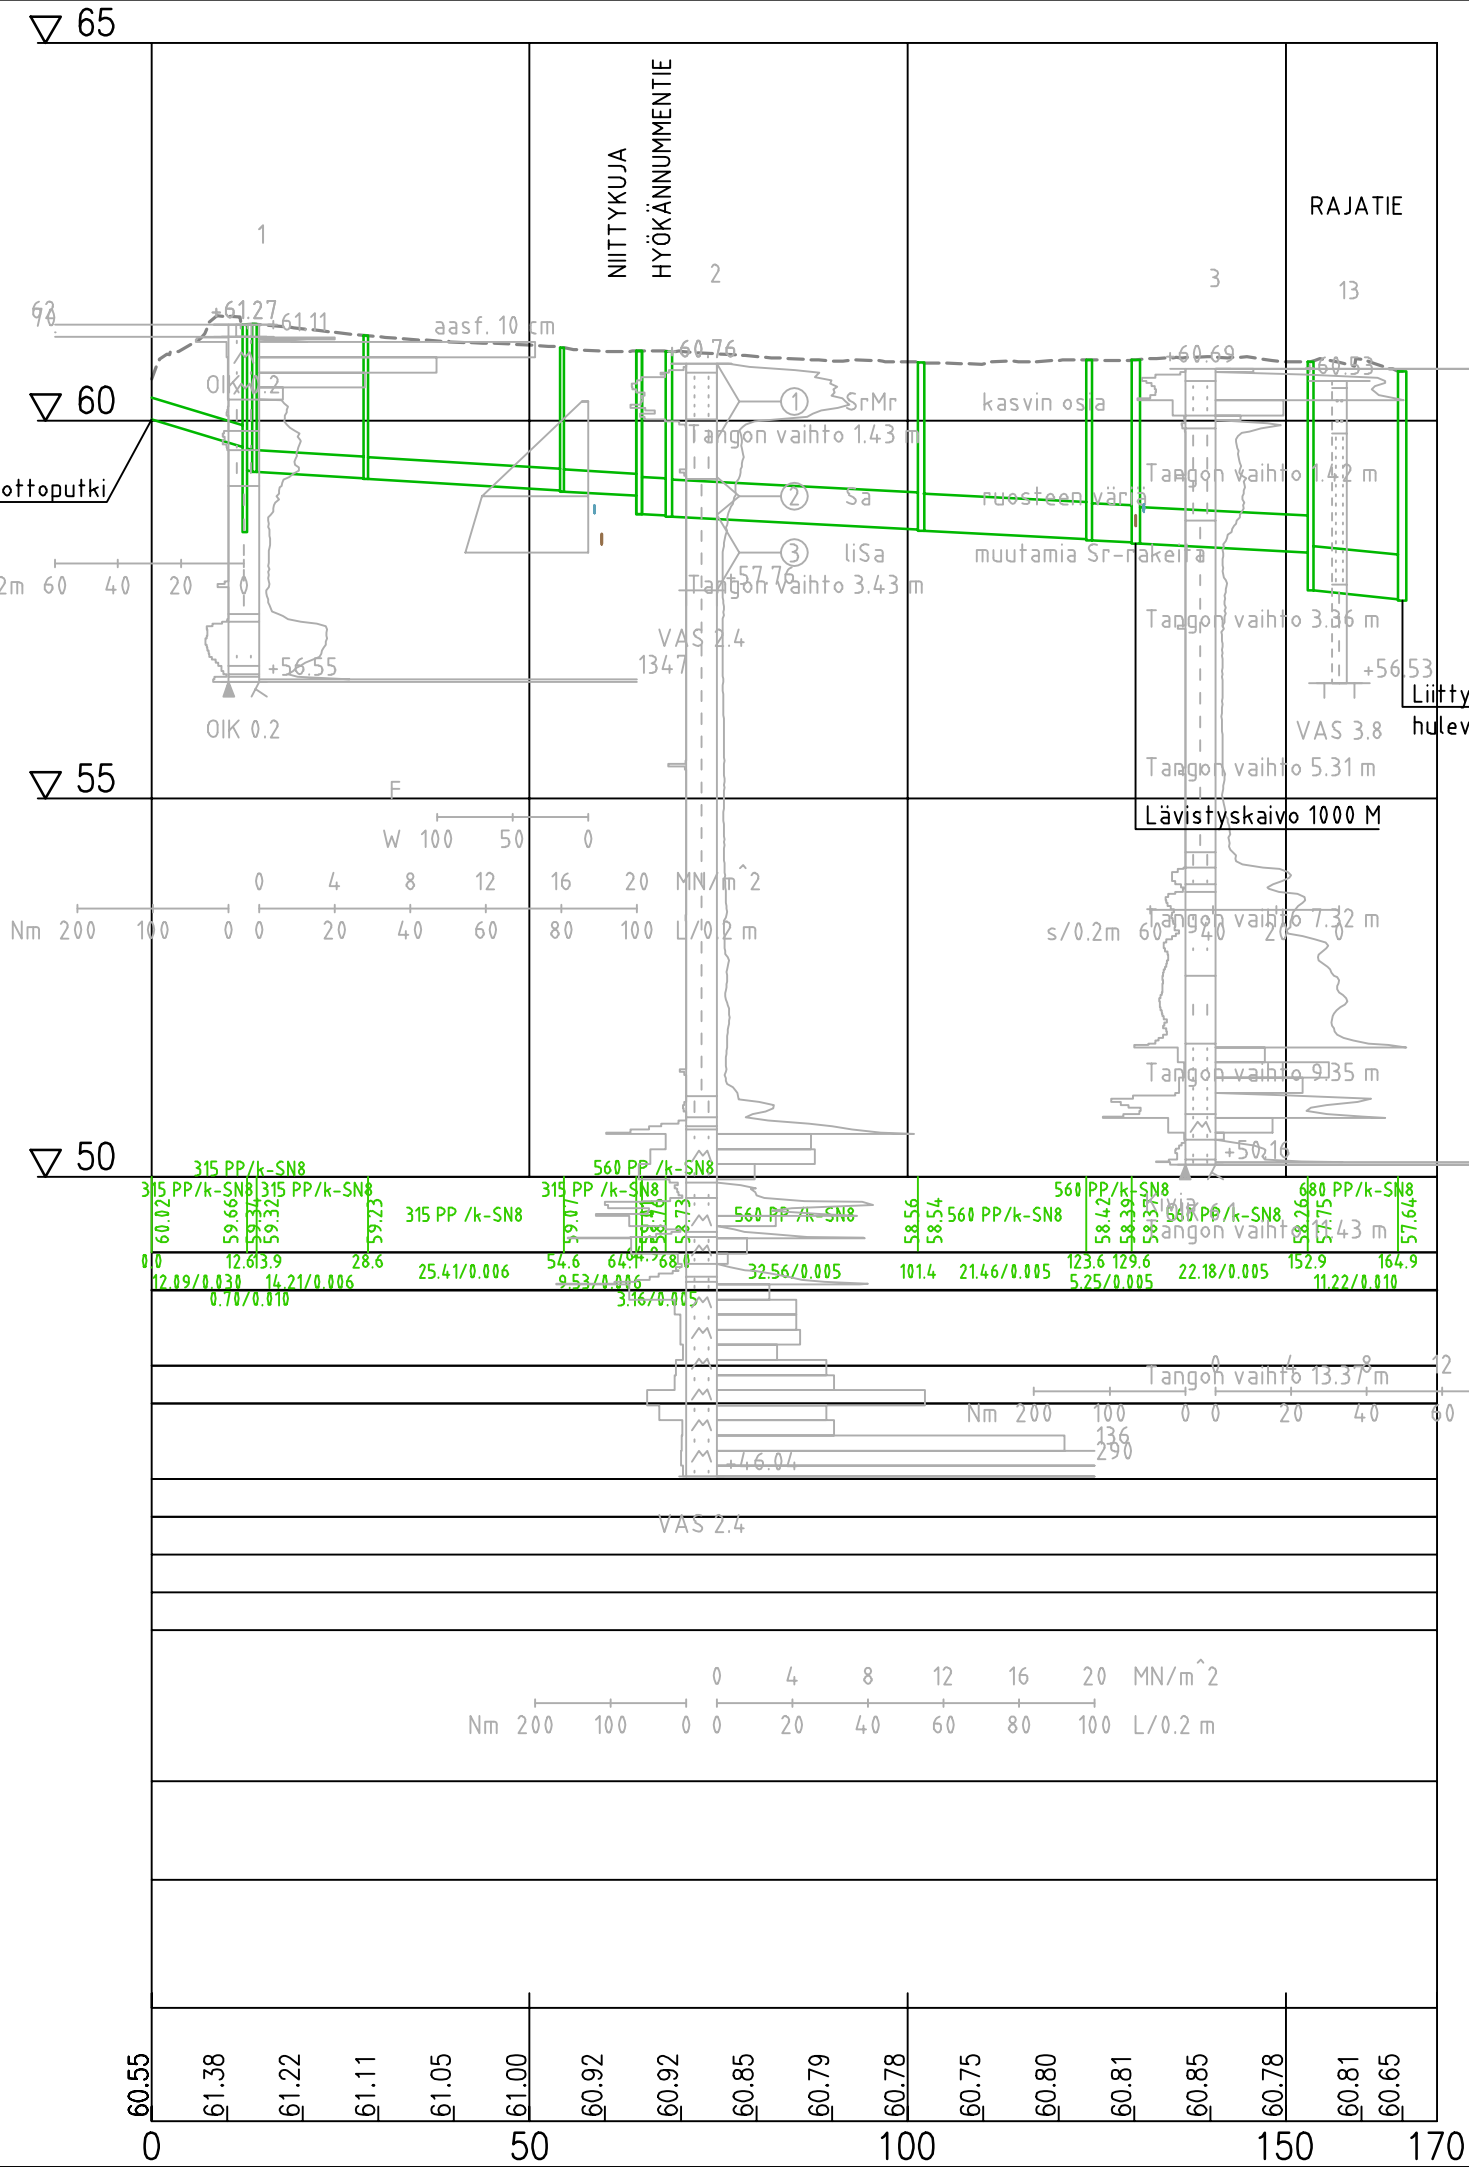

LUONNOS 21.9.2026

Koordinaattijärjestelmä			ETRS-GK26	
Korkeusjärjestelmä			N2000	
Tunn.	Lukum.	Muutos	Nimim.	Päiväys
Rakennuskohteen nimi ja osoite			Piiirustuksen sisältö	
MÄNTSÄLÄN KUNTA			Pituusleikkaus	
Hyökännummentien alueen hulevesi-			Hv Nummelantie	
selvitys			1:1000/1:100	
Rakentamissuunnitelma				
RAMBOLL Ramboll Niemenkatu 73 15140 LAHTI puh. 020 755 611 www.ramboll.fi			Suunn.ala	Työnro
			TKA	1510097620
			Piiirustusno	Tiedosto
				Muutos
hyv.			piir.	pvm