
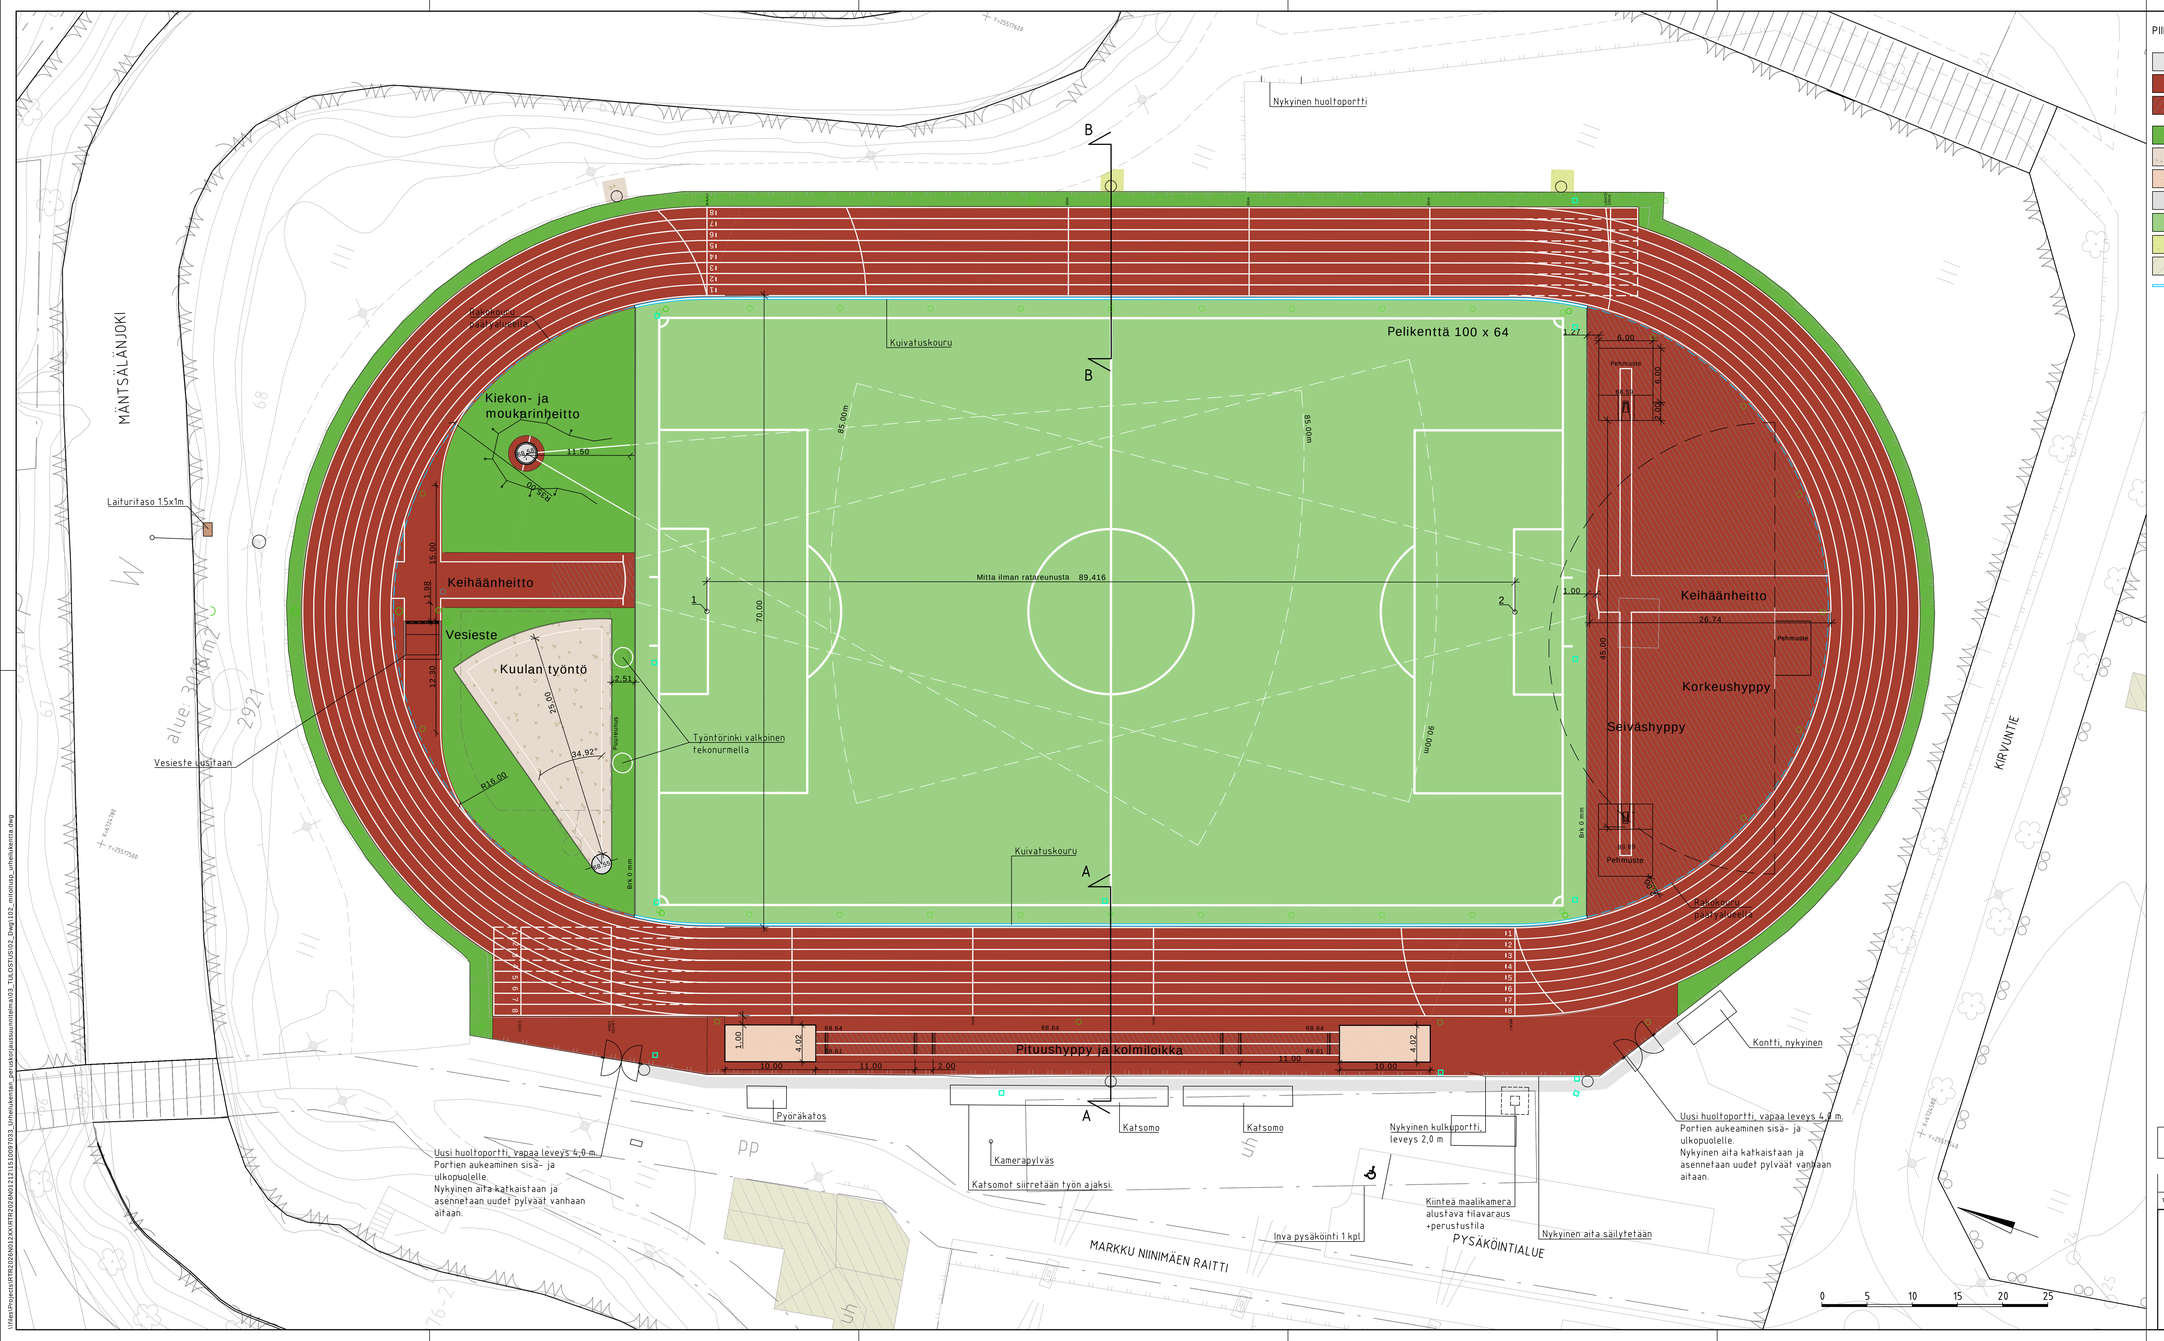


PIIRUSTUSMERKINNÄT

- asfaltti
- juoksurata, joustava kestopäällyste, punainen (esim. Novotan SP, vahvuus 13 mm)
- suorituspaikat, joustava kestopäällyste, punainen (esim. Novotan SP, vahvuus 20 mm ja vesieste 25 mm)
- tekonurmi, vihreä
- kivituhka
- hiekka
- betonirinki
- siirtonurmi
- kylvönurmi
- nykyinen rakennus
- kuivatuskouru
- suunniteltu hulevesikaivo
- nykyinen valaisin
- Valaisinmasto (alustava sijainti)

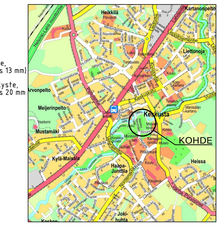

MUUTA HUOMIOITAVAA:

- Mittoja: juoksurata 400 metriä
- R= 35.00m, A= 89.416

Mitoituspisteet:

1. X = 6724726.10 Y = 25517547.45
2. X = 6724642.25 Y = 25517578.49

Koordinaattijärjestelmä	ETRS-GK25
Korkeusjärjestelmä	N2000

Tunn.	Lukum.	Muutos	Nimim.	Päiväys

Rakennuskohteen nimi ja osoite
MÄNTSÄLÄN KUNTA
Urheilukentän saneeraus

Peruskorjaussuunnitelma

Piirustuksen sisältö: Mitoituspiirustus
Mittakaava: 1:250

RAMBOLL
Ramboll
Niemenkatu 73
15140 LAHTI
puh. 020 755 611
www.ramboll.fi

Suom.ala	Työnro	Tiedosto
TKA	1510097033	
Piirustusnro		Muutos
102		

hyv.	piir.	tarkm.	pvm
K. Mönkäre	HEIR	R. Martikainen	2.10.2026

\\Ttlfen\Projects\RTRP\2024\03\12\24\RTRP202403123241315100\7033_Urheilukenttä_peruskorjaussuunnitelma\03_TILOSTUS\02_Dwg\102_mitoitusp_urheilukenttä.dwg