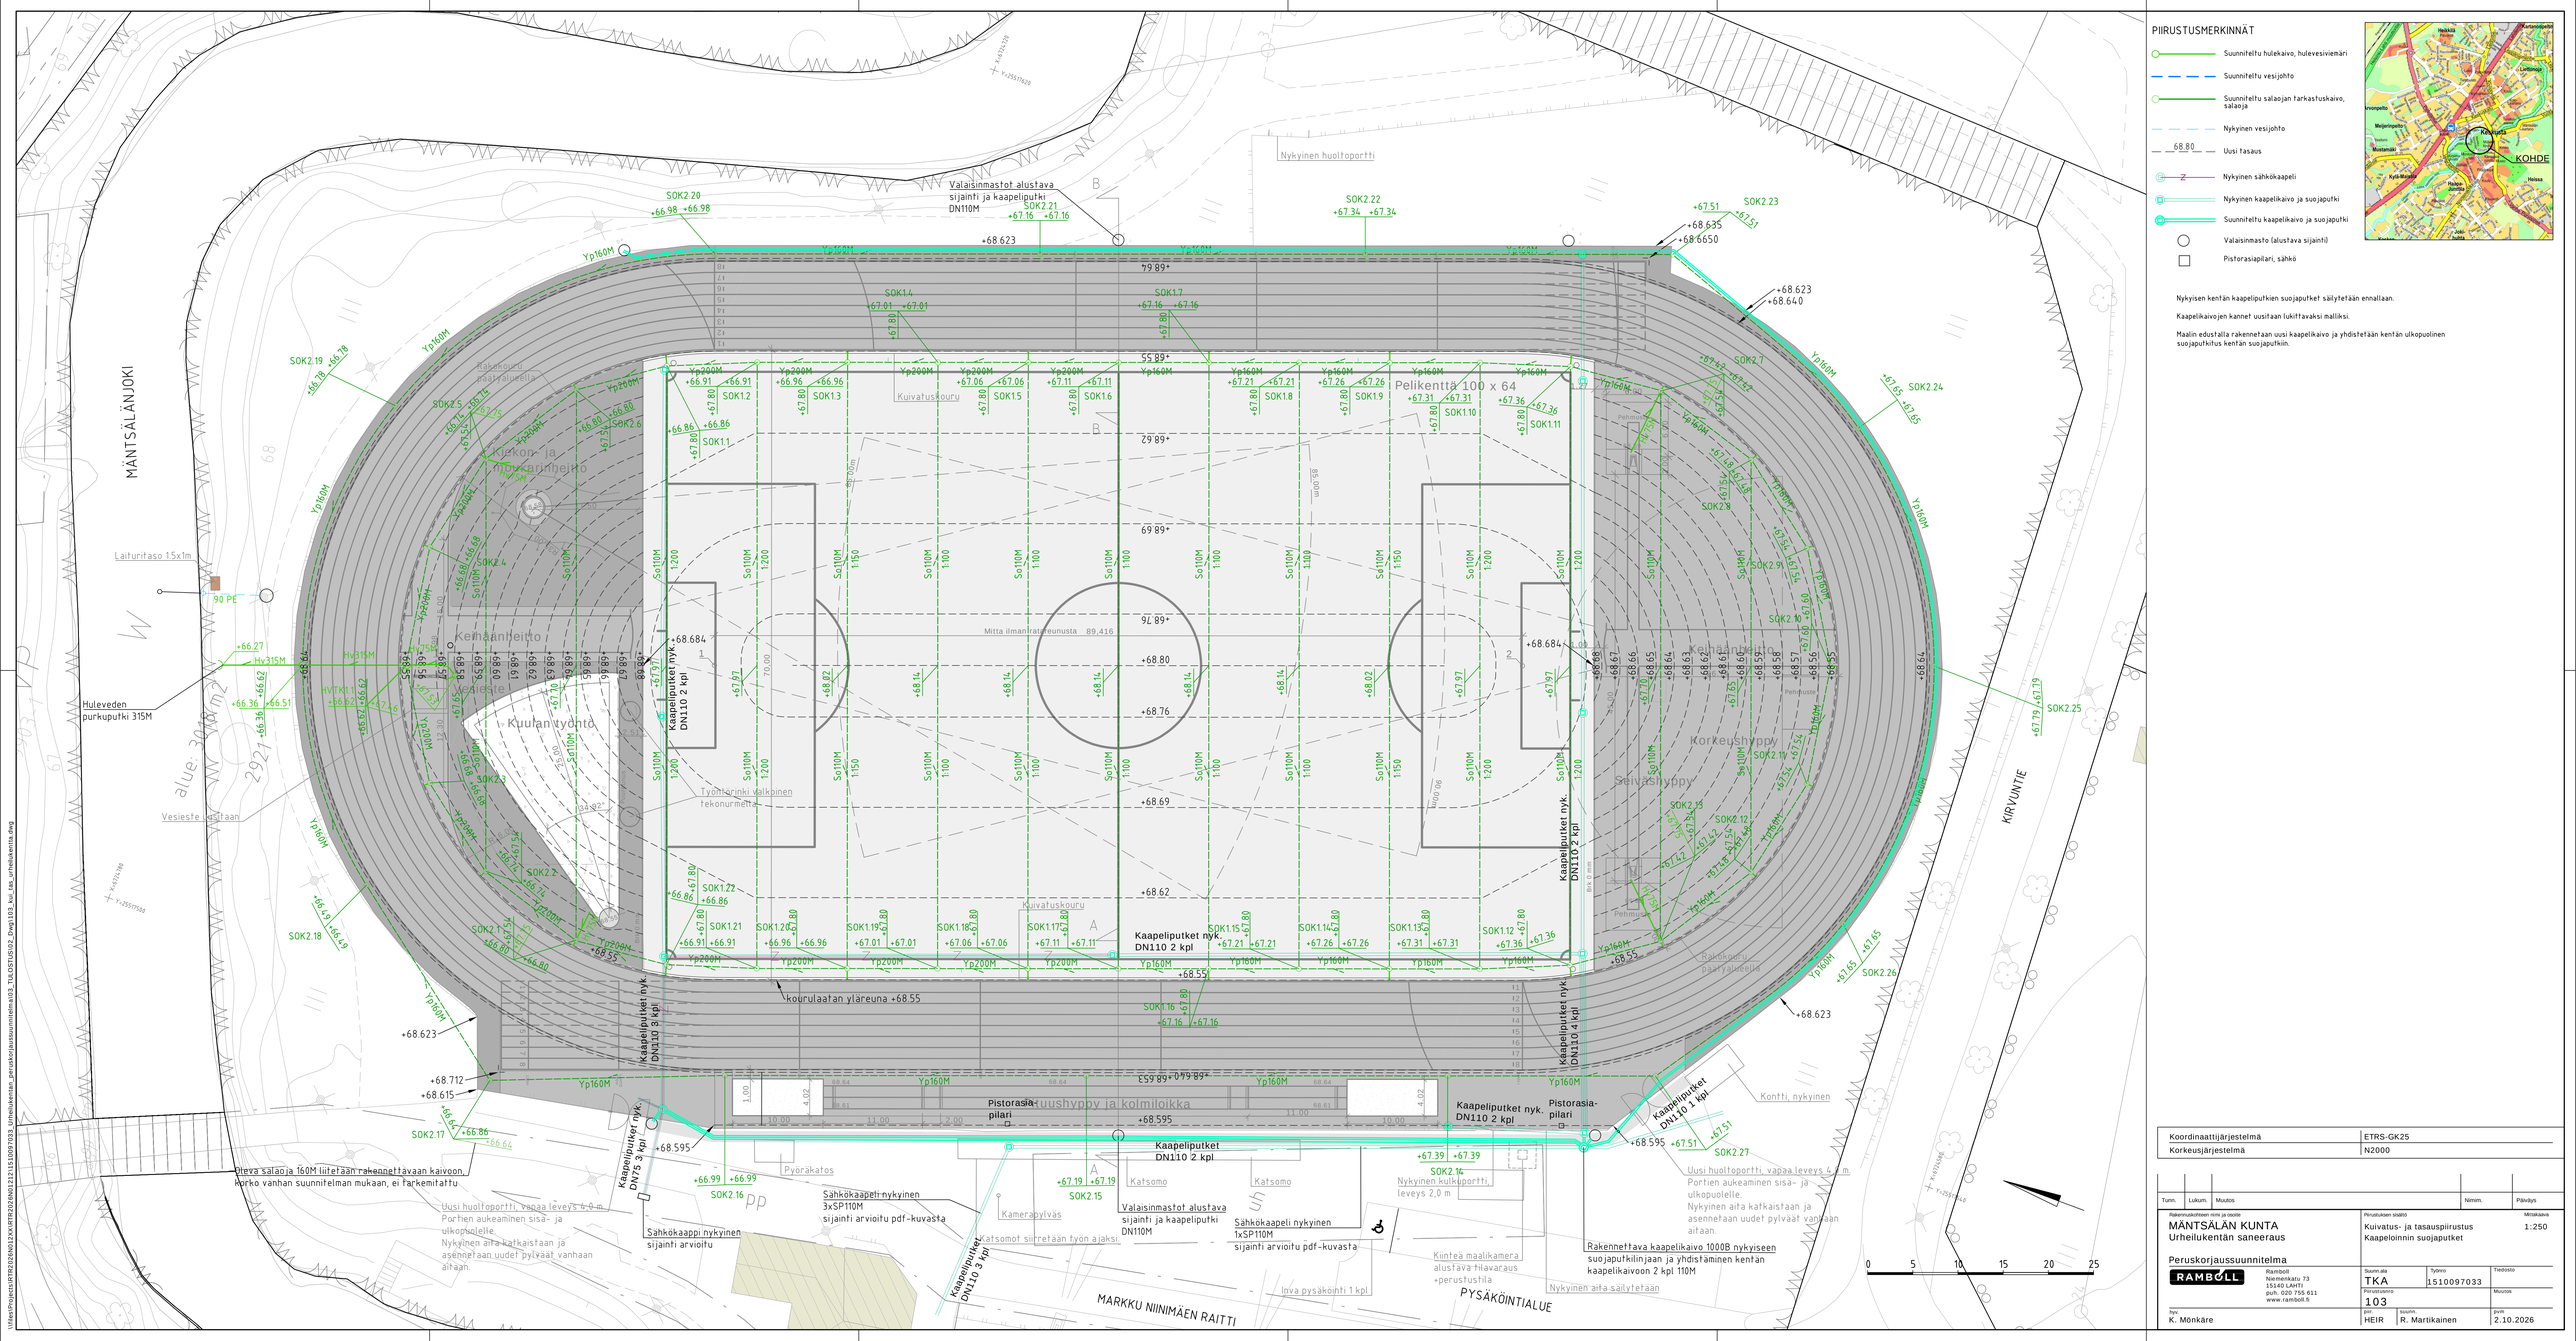

PIIRUSTUSMERKINNÄT
Suunniteltu hulevesiviemäri
Suunniteltu vesijohto
Suunniteltu salaojan tarkastuskaivo, salaoja
Nykyinen vesijohto
68.80 Uusi tasaus
Nykyinen sähkökaapeli
Nykyinen kaapelikaivo ja suojaputki
Suunniteltu kaapelikaivo ja suojaputki
Valaisinmasto (alustava sijainti)
Pistorasiapilari, sähkö
KOHDE
Nykyisen kentän kaapeliputkien suojaputket säilytetään ennallaan.
Kaapelikaivojen kannet uusitaan lukittavaksi malliksi.
Maalin edustalla rakennetaan uusi kaapelikaivo ja yhdistetään kentän ulkopuolinen suojaputkitus kentän suojaputkiin.
MÄNTSÄLÄNJOKI
Nykyinen huoltoportti
Valaisinmastot alustava sijainti ja kaapeliputki DN110M
Pelikenttä 100 x 64
Kuivatuskouru
Kaapeliputket nyk. DN110 2 kpl
Kaapeliputket nyk. DN110 3 kpl
Kaapeliputket nyk. DN110 4 kpl
Kaapeliputket nyk. DN75 3 kpl
Kaapeliputket DN110 2 kpl
Kaapeliputket DN110 3 kpl
Kaapeliputket DN110 4 kpl
Pistorasia-pilari
Kontti, nykyinen
Laituritaso 1.5x1m
90 PE
Huleveden purkuputki 315M
Vesieste vastaan
Kuulantyönto
Keihäänheitto
Korkeushyppy
Seivoshyppy
Kuusihyppy ja kolmiloikka
Työntöpallokehä
Työntörinki valkoinen tekonurmella
Mitta ilmanratareunusta 89,416
kourulaatan yläreuna +68.55
Oleva salaoja 160M liitetään rakennettavaan kaivoon, korko vanhan suunnitelman mukaan, ei tarkemitattu.
Uusi huoltoportti, vapaa leveys 4,0 m. Portien aukeaminen sisä- ja ulkopuolelle. Nykyinen aita katkaistaan ja asennetaan uudet pylväät vanhaan aitaan.
Sähkökaappi nykyinen sijainti arvioitu
Sähkökaapeli nykyinen 3xSP110M sijainti arvioitu pdf-kuvasta
Pyöräkatos
Kamerapylväs
Katsomot siirretään työn ajaksi.
Valaisinmastot alustava sijainti ja kaapeliputki DN110M
Sähkökaapeli nykyinen 1xSP110M sijainti arvioitu pdf-kuvasta
Nykyinen kulkuportti, leveys 2,0 m
Kiinteä maalikamera alustava tilavaraus +perustustila
Nykyinen aita säilytetään
Rakennettava kaapelikaivo 1000B nykyiseen suojaputkilinjaan ja yhdistäminen kentän kaapelikaivoon 2 kpl 110M
Uusi huoltoportti, vapaa leveys 4,0 m. Portien aukeaminen sisä- ja ulkopuolelle. Nykyinen aita katkaistaan ja asennetaan uudet pylväät vanhaan aitaan.
Inva pysäköinti 1 kpl
MARKKU NIINIMÄEN RAITTI
PYSÄKÖINTIALUE
KIRVUNTIE
Koordinaattijärjestelmä ETRS-GK25
Korkeusjärjestelmä N2000
Tunn. Lukum. Muutos Nimim. Päiväys
Rakennuskohteen nimi ja osoite
MÄNTSÄLÄN KUNTA
Urheilukentän saneeraus
Peruskorjaussuunnitelma
Piirustuksen sisältö
Kuivatus- ja tasauspiirustus
Kaapeloinnin suojaputket
Mittakaava 1:250
RAMBOLL
Ramboll Niemenkatu 73 15140 LAHTI puh. 020 755 611 www.ramboll.fi
Suom.ala TKA
Työnro 1510097033
Tiedosto
Piirustusnro 103
Muutos
hyv. K. Mönkäre
piir. HEIR
tarkm. R. Martikainen
pvm 2.10.2026
0 5 10 15 20 25
\\Mantsprojects\KRTP\2025\N0132\KRTP2025N0132\KRTP2025N0132131151000703\3_Urheilukentan_peruskorjaussuunnitelma\k03_TILOSTUS\02_Dwg\103_kuv_tas_urheilukentta.dwg