


PIIRUSTUSMERKINNÄT

- Suunniteltu sadetusvesijohto
- Suunniteltu sadetin

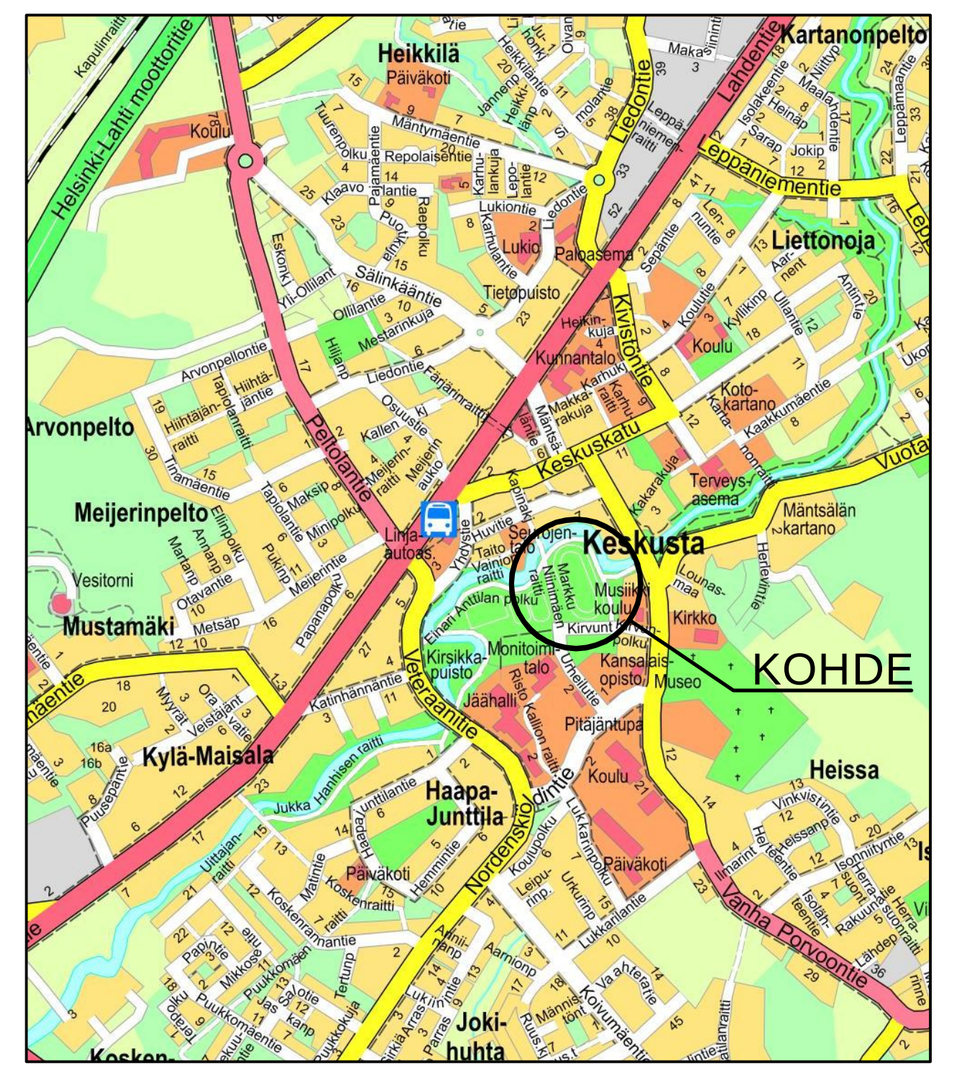

Sadettimien sijainnit on nykyisten kartoitettujen sadettimien mukaiset, uudet sijainnit määrittää järjestelmän toimittaja.

Sadettimille johtavat vesijohtolinjat uusitaan.

Sadetuspumppaamokaivo sekä vedenotto joesta säilytetään nykyisenä.

Sadetuspumpun mitoittaa ja toimittaa sadetusjärjestelmän toimittaja.

Vesijohdot tulee olla tyhjennettävissä jokeen talvikaudeksi (nykyinen tyhjennys)

Sadettimien ohjausjärjestelmä uusitaan.

Sadetusjärjestelmän uusiminen sisältyy urakkaan.

Koordinaattijärjestelmä	ETRS-GK25
Korkeusjärjestelmä	N2000

Tunn.	Lukum.	Muutos	Nimim.	Päiväys

Rakennuskohteen nimi ja osoite

MÄNTSÄLÄN KUNTA
Urheilukentän saneeraus

Peruskorjaussuunnitelma

Piirustuksen sisältö: Kastelusuunnitelma

Mittakaava: 1:250

RAMBOLL
Ramboll
Niemenkatu 73
15140 LAHTI
puh. 020 755 611
www.ramboll.fi

Suunn.ala	Työnro	Tiedosto
TKA	1510097033	

Piirustusnro	Muutos
104	

hyv.	piir.	suunn.	pvm
K. Mönkäre	HEIR	R. Martikainen	2.10.2026