
TYYPPIPOIKKILEIKKAUS A-A
ETUSUORA
1:20

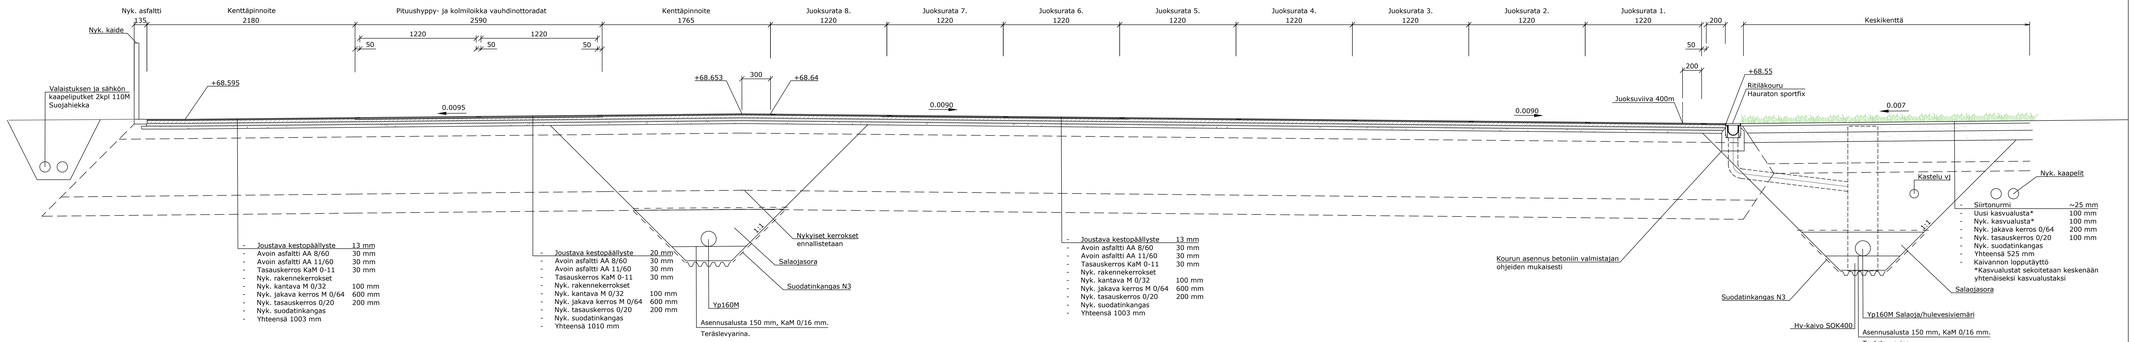

Koordinaattijärjestelmä	ETRS-GK25
Korkeusjärjestelmä	N2000

Tum.	Lukum.	Muutos	Nimim.	Päiväys

Rakennuskohteen nimi ja osoite
MÄNTSÄLÄN KUNTA
Urheilukentän saneeraus

Piirustuksen sisältö
Tyyppipoikkileikkaus A-A, etusuora
Mittakaava 1:20

Peruskorjaussuunnitelma

RAMBOLL
Ramboll
Neitsytkatu 73
15140 LAHTI
puh. 020 755 611
www.ramboll.fi

Tekijä: TKA
Työnro: 1510097033
Tiedosto:
Piirustusnro: 301
Muutos:

Nyk.	piir.	Insinm.	pvm
K. Mönkäre	HEIR	R. Martikainen	2.10.2026

\\ess\Projects\ATR\2026\6012\WORK\2026012121\1510097033_Urheilukentän_peruskorjaussuunnitelma\03_TIL\DRT\SVG\2_Dwg\301_302_osa_A-A_B-B_urheilukenttä.dwg