
\\Files\Projects\RTR\2024\09\12\X\RTR2024091212X01\RTR2024091212151097033_Urheilukentan_peruskorjaussuunnitelma\03_TUOSTUS\02_Dwg\301-302_HeI_A_A-B_B_urheilukenttä.dwg

TYYPPIPOIKKILEIKKAUS B-B
TAKASUORA
1:20

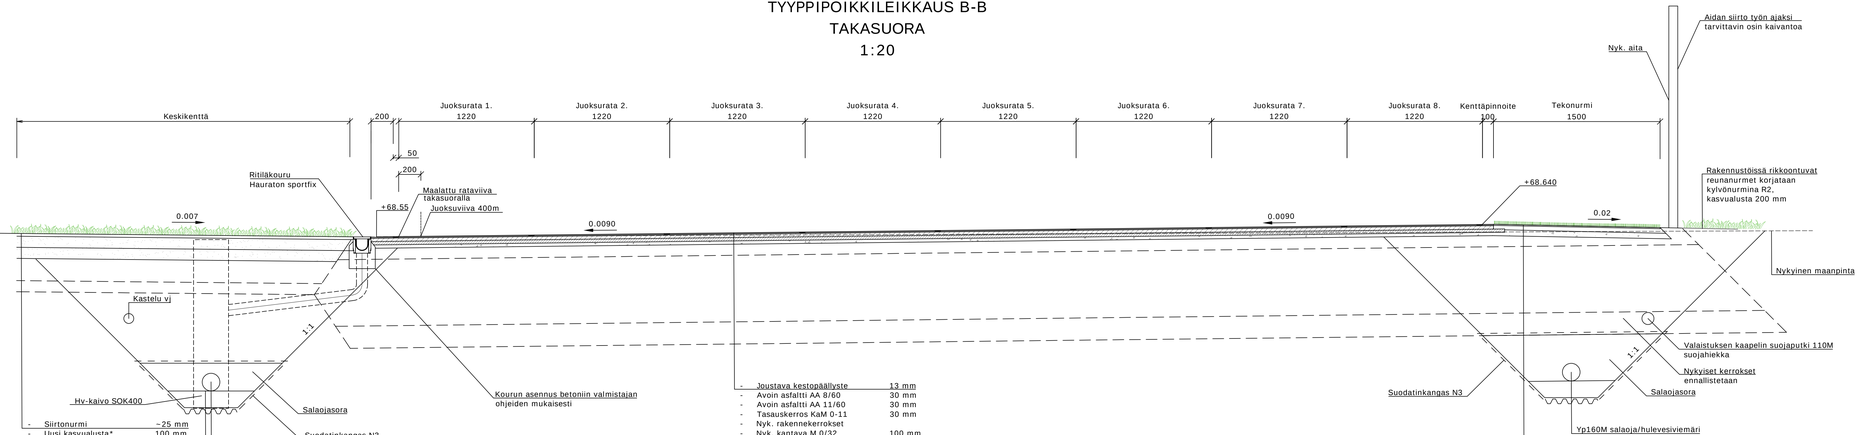

- Siirtonurmi	~25 mm
- Uusi kasvualusta*	100 mm
- Nyk. kasvualusta*	100 mm
- Nyk. jakava kerros 0/64	200 mm
- Nyk. tasauskerros 0/20	100 mm
- Nyk. suodatinkangas	
- Yhteensä 525 mm	

*Kasvualustat sekoitetaan keskenään yhtenäiseksi kasvualustaksi

- Joustava kestopäällyste	13 mm
- Avoin asfaltti AA 8/60	30 mm
- Avoin asfaltti AA 11/60	30 mm
- Tasauskerros KaM 0-11	30 mm
- Nyk. rakennekerrokset	
- Nyk. kantava M 0/32	100 mm
- Nyk. jakava kerros M 0/64	600 mm
- Nyk. tasauskerros 0/20	200 mm
- Nyk. suodatinkangas	
- Yhteensä 1003 mm	

- Tekonurmi	25 mm
- Tasauskerros KaM 0-11	50 mm
- Nyk. kantava M 0/32	100 mm
- Nyk. jakava kerros M 0/64	600 mm
- Nyk. tasauskerros 0/20	200 mm
- Nyk. suodatinkangas	
- Yhteensä 975 mm	

Koordinaattijärjestelmä	ETRS-GK25
Korkeusjärjestelmä	N2000

Tunn.	Lukum.	Muutos	Nimim.	Päiväys

Rakennushankkeen nimi ja osoite
MÄNTSÄLÄN KUNTA
Urheilukentän saneeraus

Peruskorjaussuunnitelma

Pirustuksen sisältö
Tyyppipoikkileikkaus B-B, takasuora

Mittakaava
1:20

RAMBOLL
Ramboll
Niemenkatu 73
15140 LAHTI
puh. 020 755 611
www.ramboll.fi

Suunn.ala	Työnro	Tiedosto
TKA	1510097033	
Piirustusnro		Muutos
302		

Työn johtaja	Laatinut	pvm
K. Mönkäre	HEIR R. Martikainen	2.10.2026