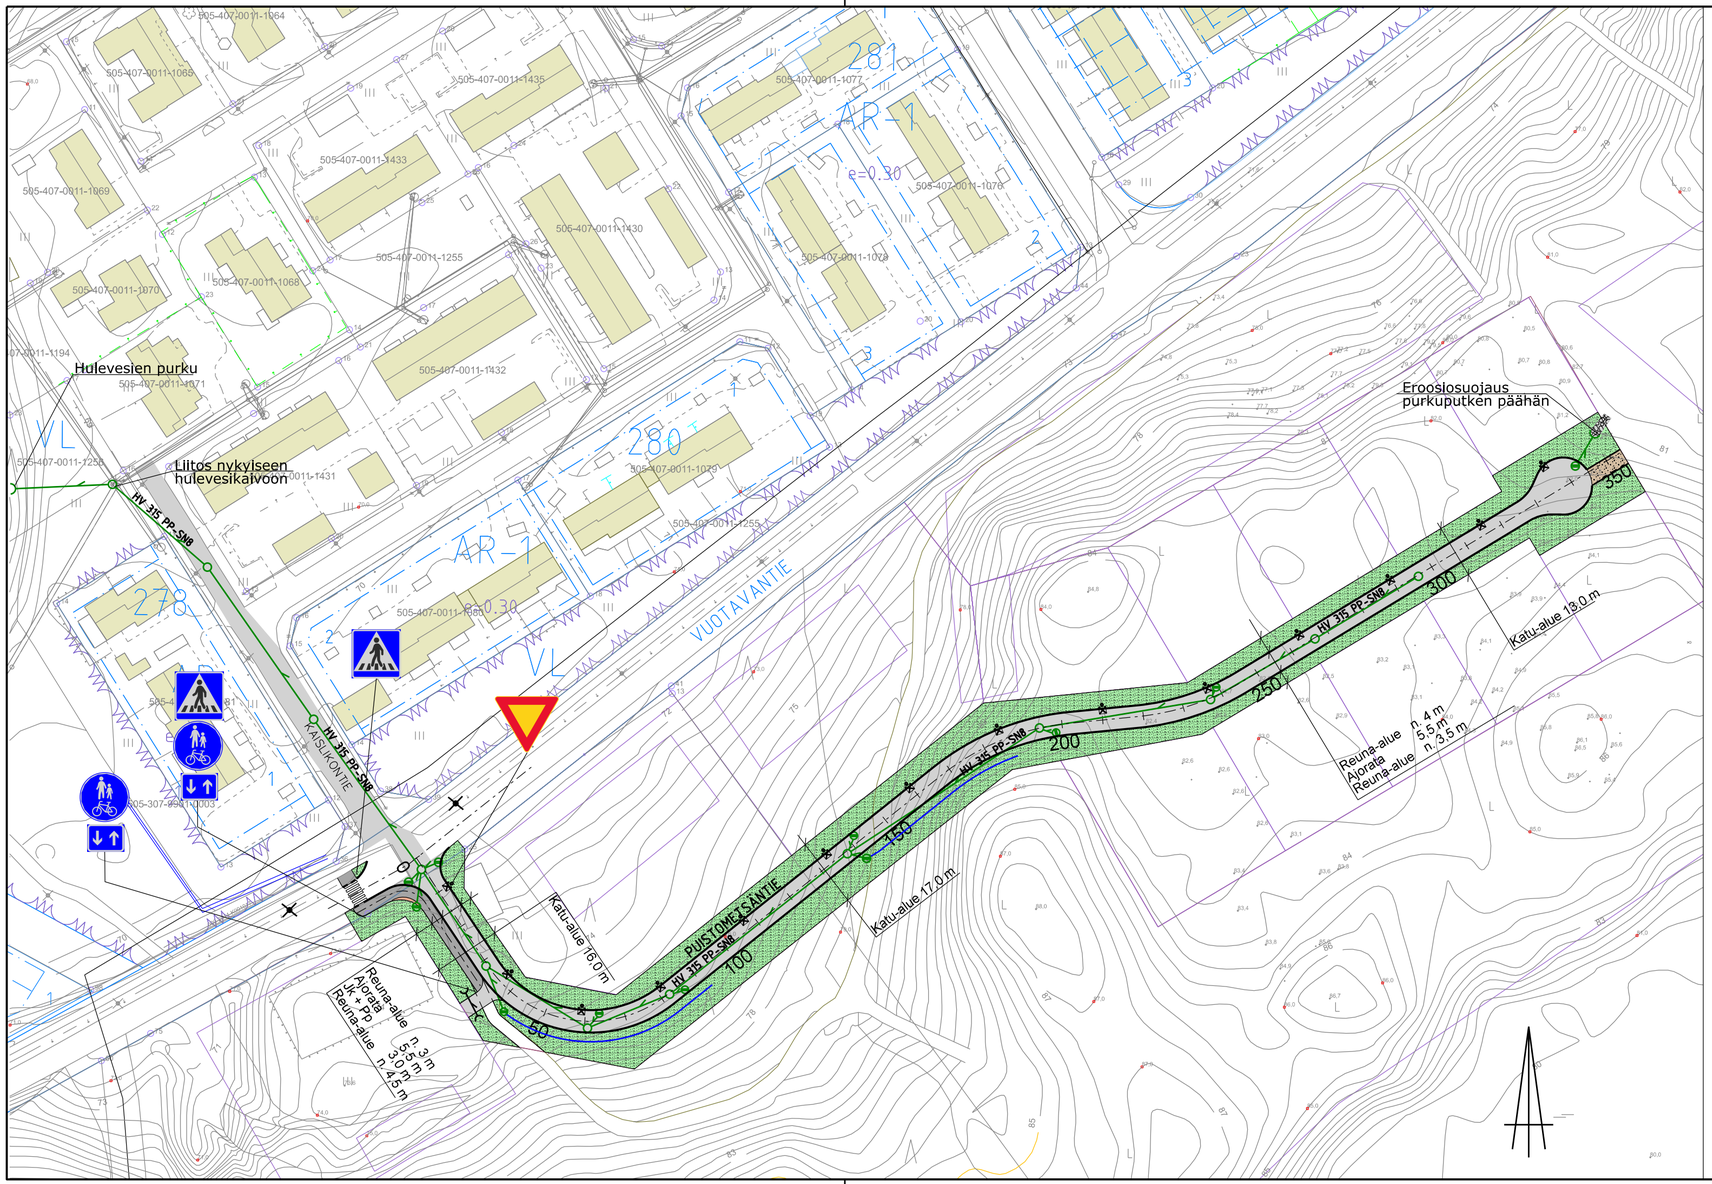


MERKINTÖJEN SELITYKSET

- AB jalankulku ja pyörätie
- AB ajorata
- Kivituhka
- Nurmetus
- Betonikiveys
- Reunatuki 12 cm tai 8 cm ja madallettu reunatuki
- Suunniteltu hulevesikaivo- ja putki
- Suunniteltu valaisin
- Viivytysoja/-painanne
- Suunniteltu kuivatusrumpu

LIIKENNEMERKKILUETTELO

B5	Väistämisvelvollisuus risteyksessä	1 kpl
D6	Yhdistetty pyörätie ja jalkakäytävä	2 kpl
E1	Suojatie	2 kpl
H23.2	Kaksisuuntainen pyörätie	2 kpl

Luonnos 28.6.2024

Kaupunginosa/Kylä Korttell/Tila Tontti/rno	Viranomaisten merkintöjä
Rakennuksen numero/Rakennusten numerot/Rakennustunnus/Rakennustunnukset	
Rakennustoimenpide	Piirustuslaji: KATUSUUNNITELMA
Rakennuskohde: MÄNTSÄLÄN KUNTA KARLSBERGIN AK-ALUEEN KADUT JA VESIHUOLTO MÄNTSÄLÄ	Piirustuksen sisältö: ASEMAPIIRUSTUS Mittakaavat: 1:1000
FCG. Finnish Consulting Group Oy Puistokatu 2 A, 40100 Jyväskylä Puh. 010 4090, www.fcg.fi	Suunnitteluala, työnumero ja piirustuksen numero: KTL P50257 - 101 Muutos Tiedosto: Karlsbergin AK ja vh_suunnitelma.dgn
Päiväys XX.XX.2024 Pääsuunn. J.Hirvonen	Suunn./Piirt. M. Kauppinen Yhteyshenkilö T. Miettinen A S