


MÄNTSÄLÄN KUNTA

Nummisten koulun osayleiskaava 1:2000

Ehdotus 8.3.2011

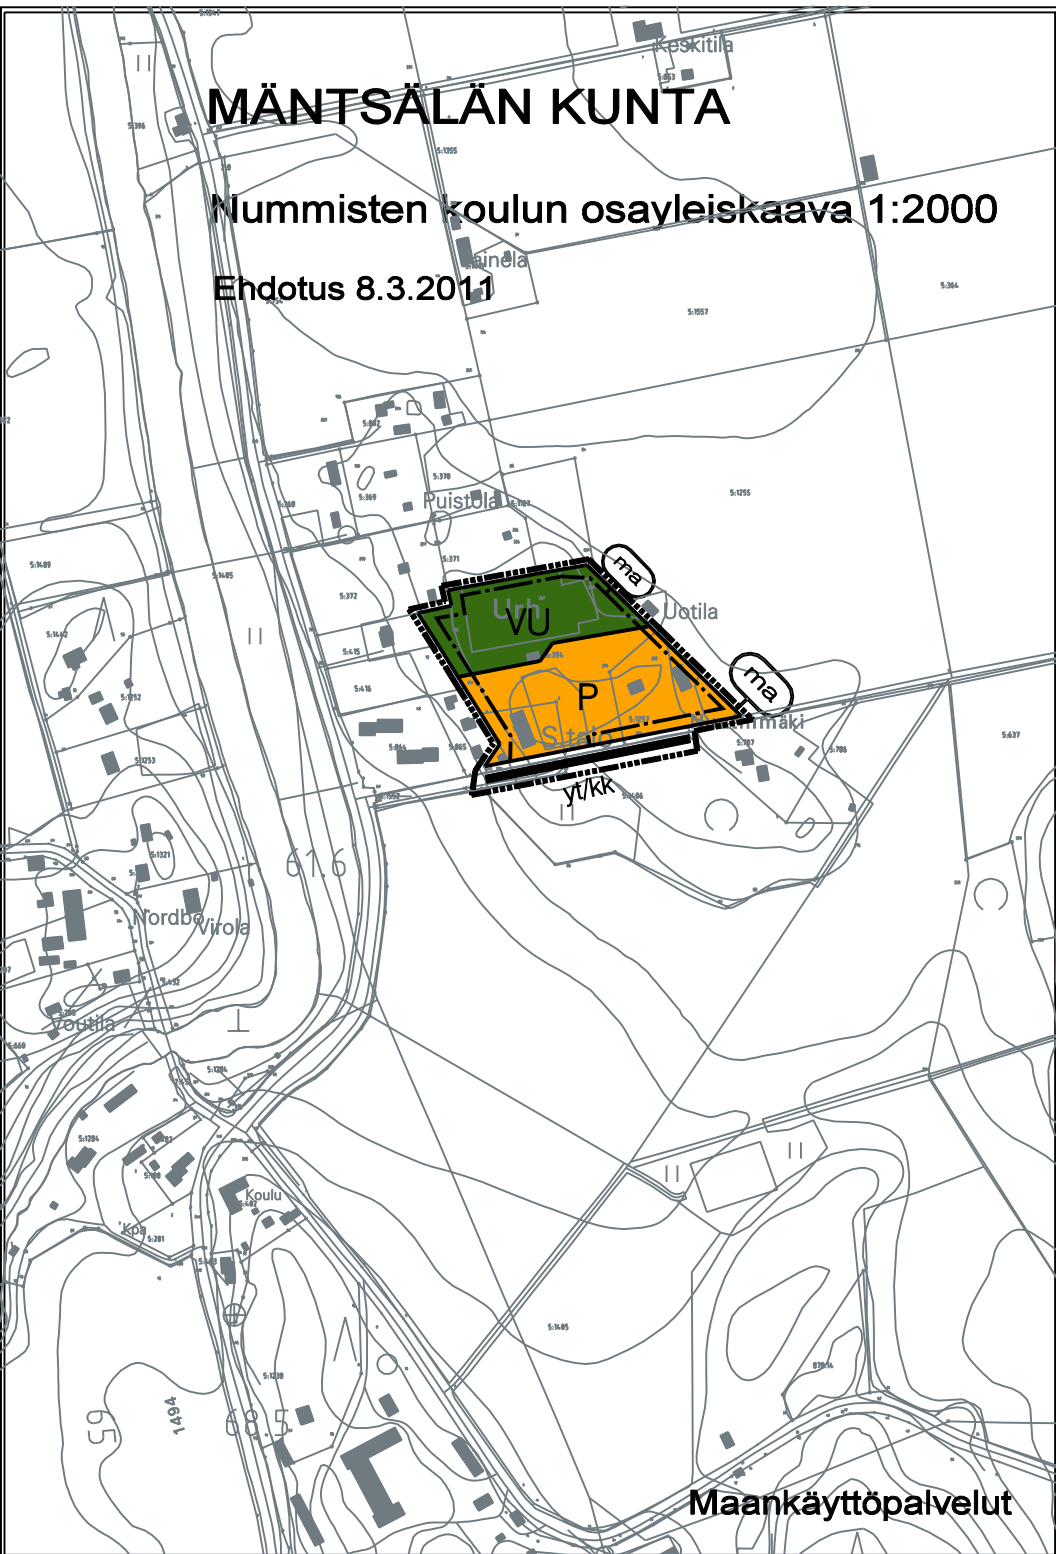

Osayleiskaavamerkinnät ja määräykset:



Palvelujen ja hallinnon alue. Rakentaminen ja pihojen käyttö tulee toteuttaa siten, että Nummisten Seurojentalon toiminta voi jatkaa itsenäisesti.



Urheilu- ja virkistyspalvelujen alue.




Yhdystie/Kokoojakatu.



Yleiskaava-alueen raja.



Alueen raja.

 

Maisemallisesti arvokas alue. Suojapuusto, joka tulee jättää erottamaan maisematiloja. Aluetta tulee hoitaa siten, että ympäröivien alueiden suuntaan maisemaa rajaava suojapuusto säilyy. Alueella on voimassa mrl 43.2 § toimenpiderajoitus: maisemakuvaa merkittävästi heikentävää toimenpidettä ei saa suorittaa ilman mrl 128 §:ssä tarkoitettua lupaa.

MÄNTSÄLÄN KUNTA

Maankäyttöpalvelut

Nummisten koulun osayleiskaava 1:2000

Ehdotus 8.3.2011

Luonnos nähtävillä 07.10.-08.11.2010

Ehdotus nähtävillä 29.04.-30.05.2011


Tapio Sillfors
asema- ja kaavainhoori

Maankäyttöpalvelut