


MÄNTSÄLÄN KUNTA

TORIASEMAKAAVAN MUUTOS
KORTTELI 304 OSA 10/12.2018

Lauri Pönnu
Tapio Siilfors asemakaavains.

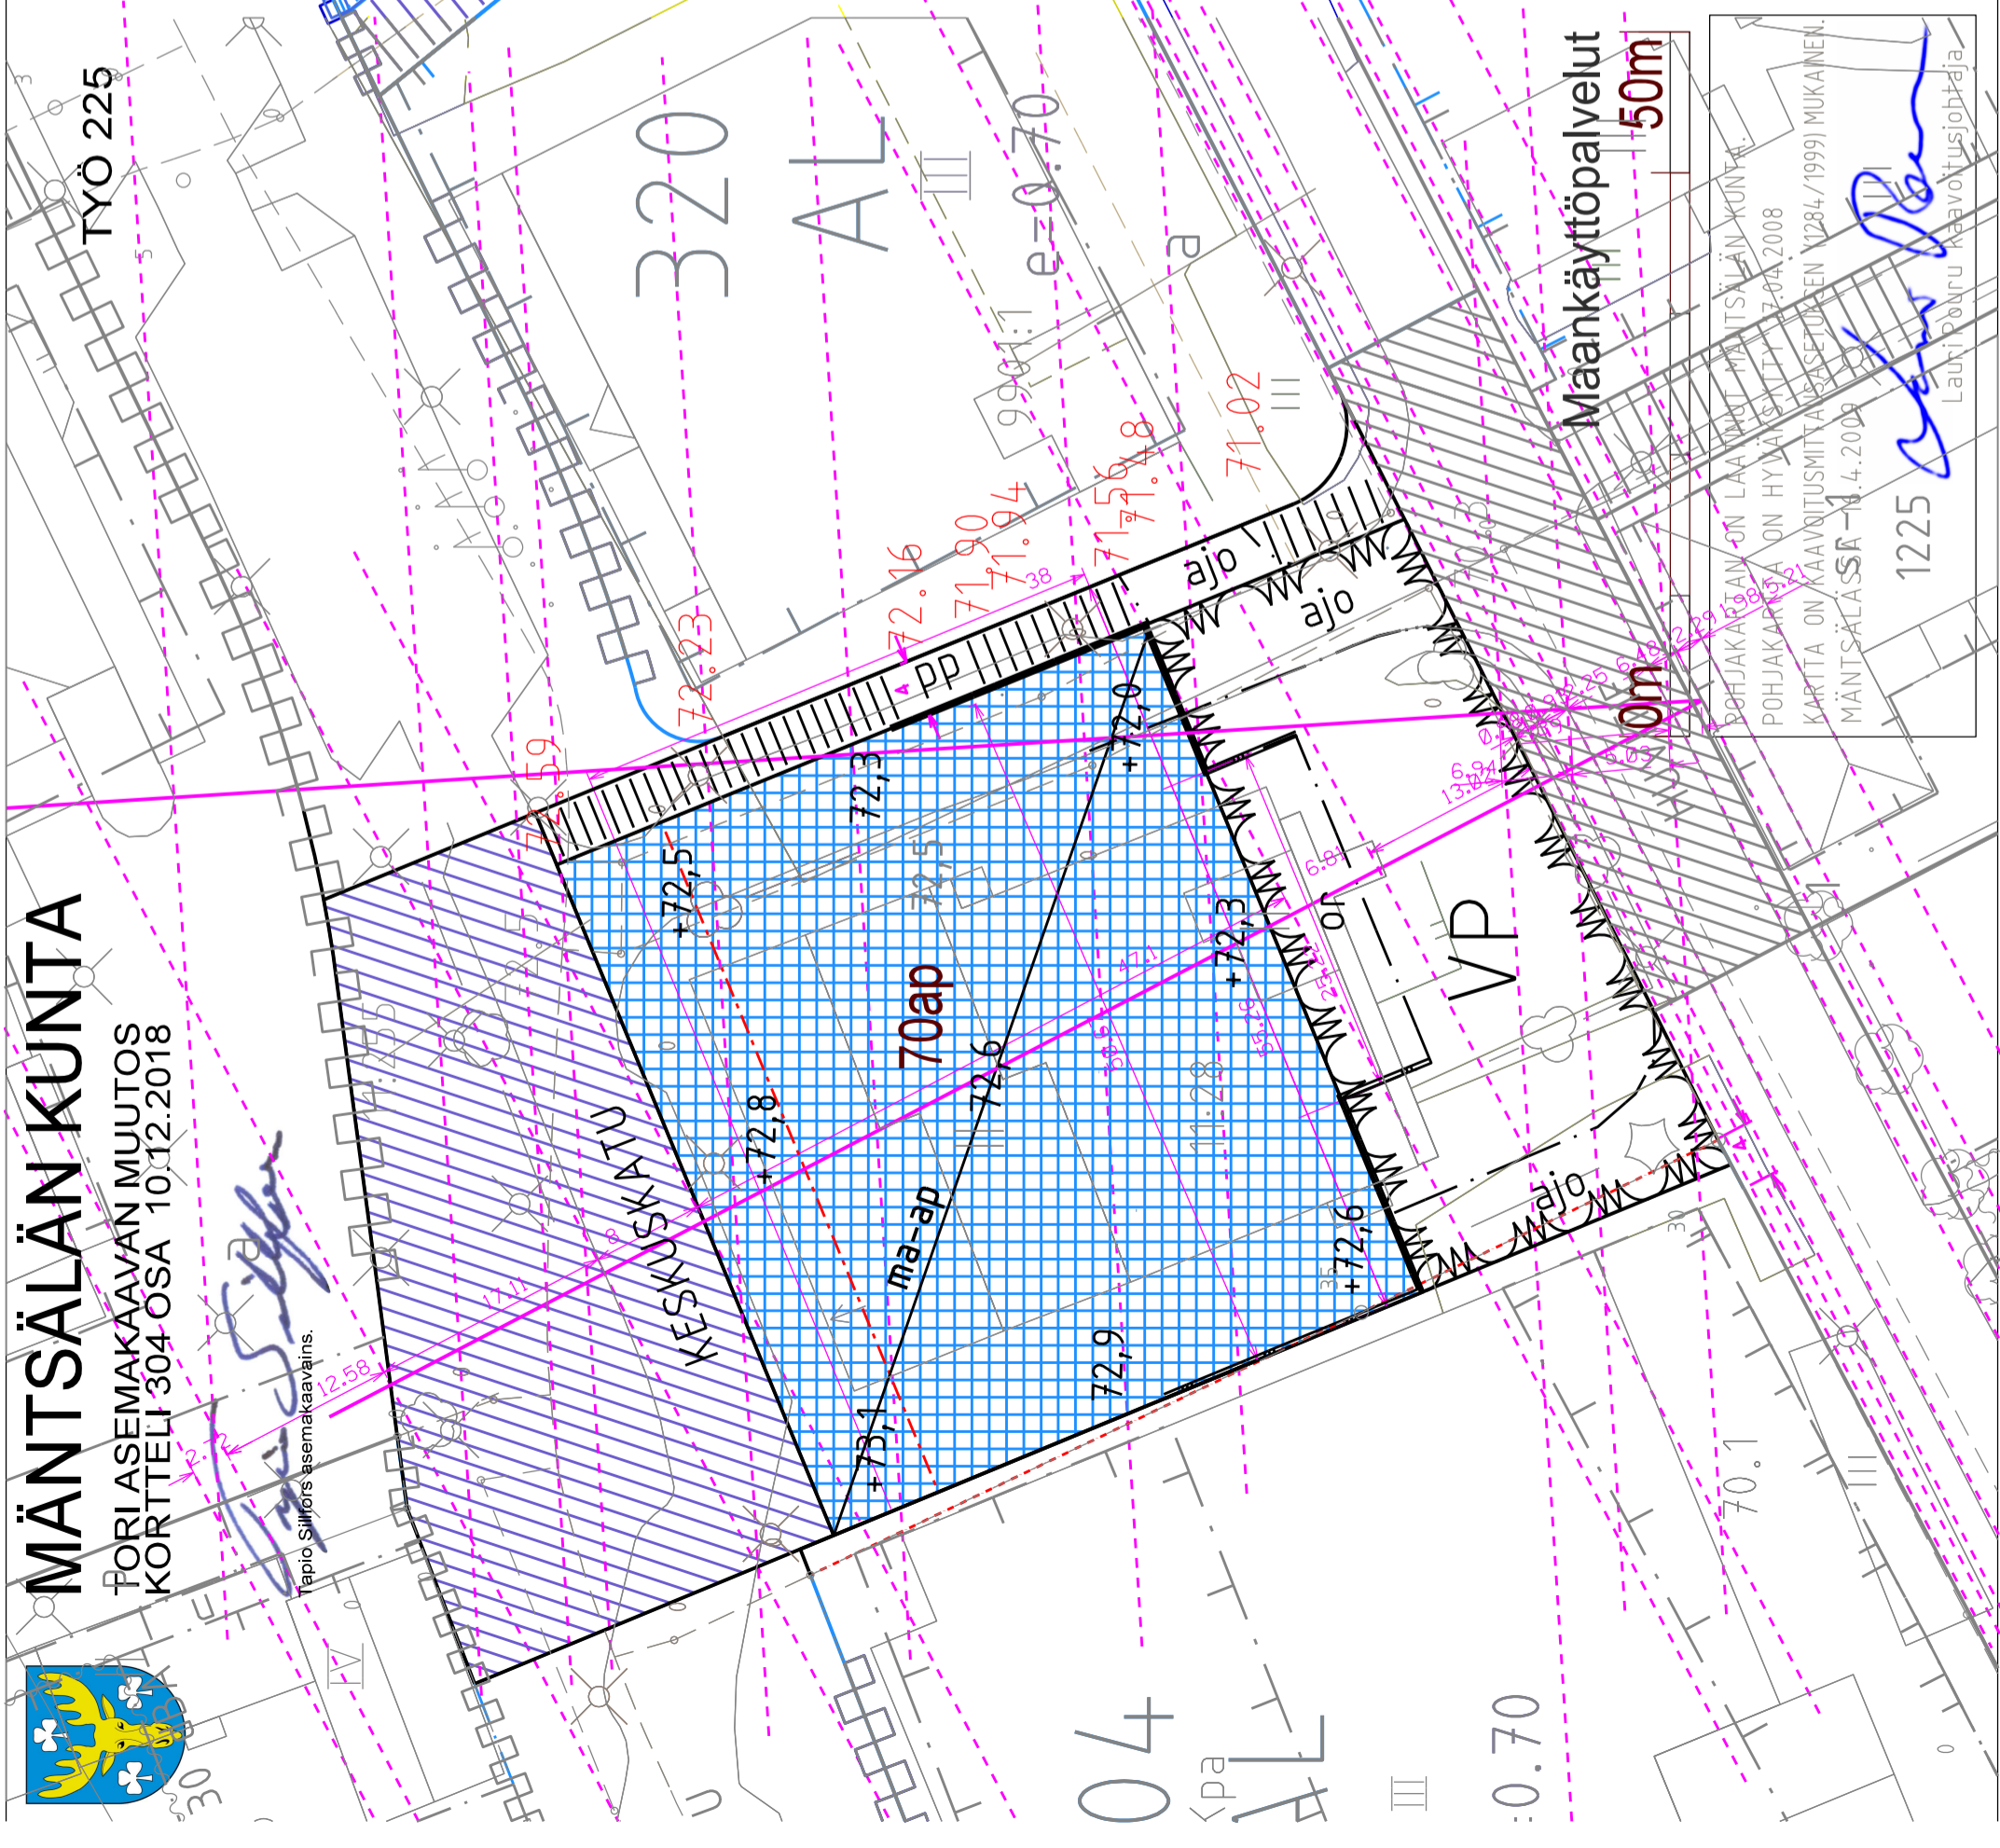


TYÖ 225

TORIASEMAKAAVAN MUUTOS
KORTTELI 304 OSA

MÄNTSÄLÄN KUNTA

TORIASEMAKAAVAN MUUTOS
KORTTELI 304 OSA 03.12.2018

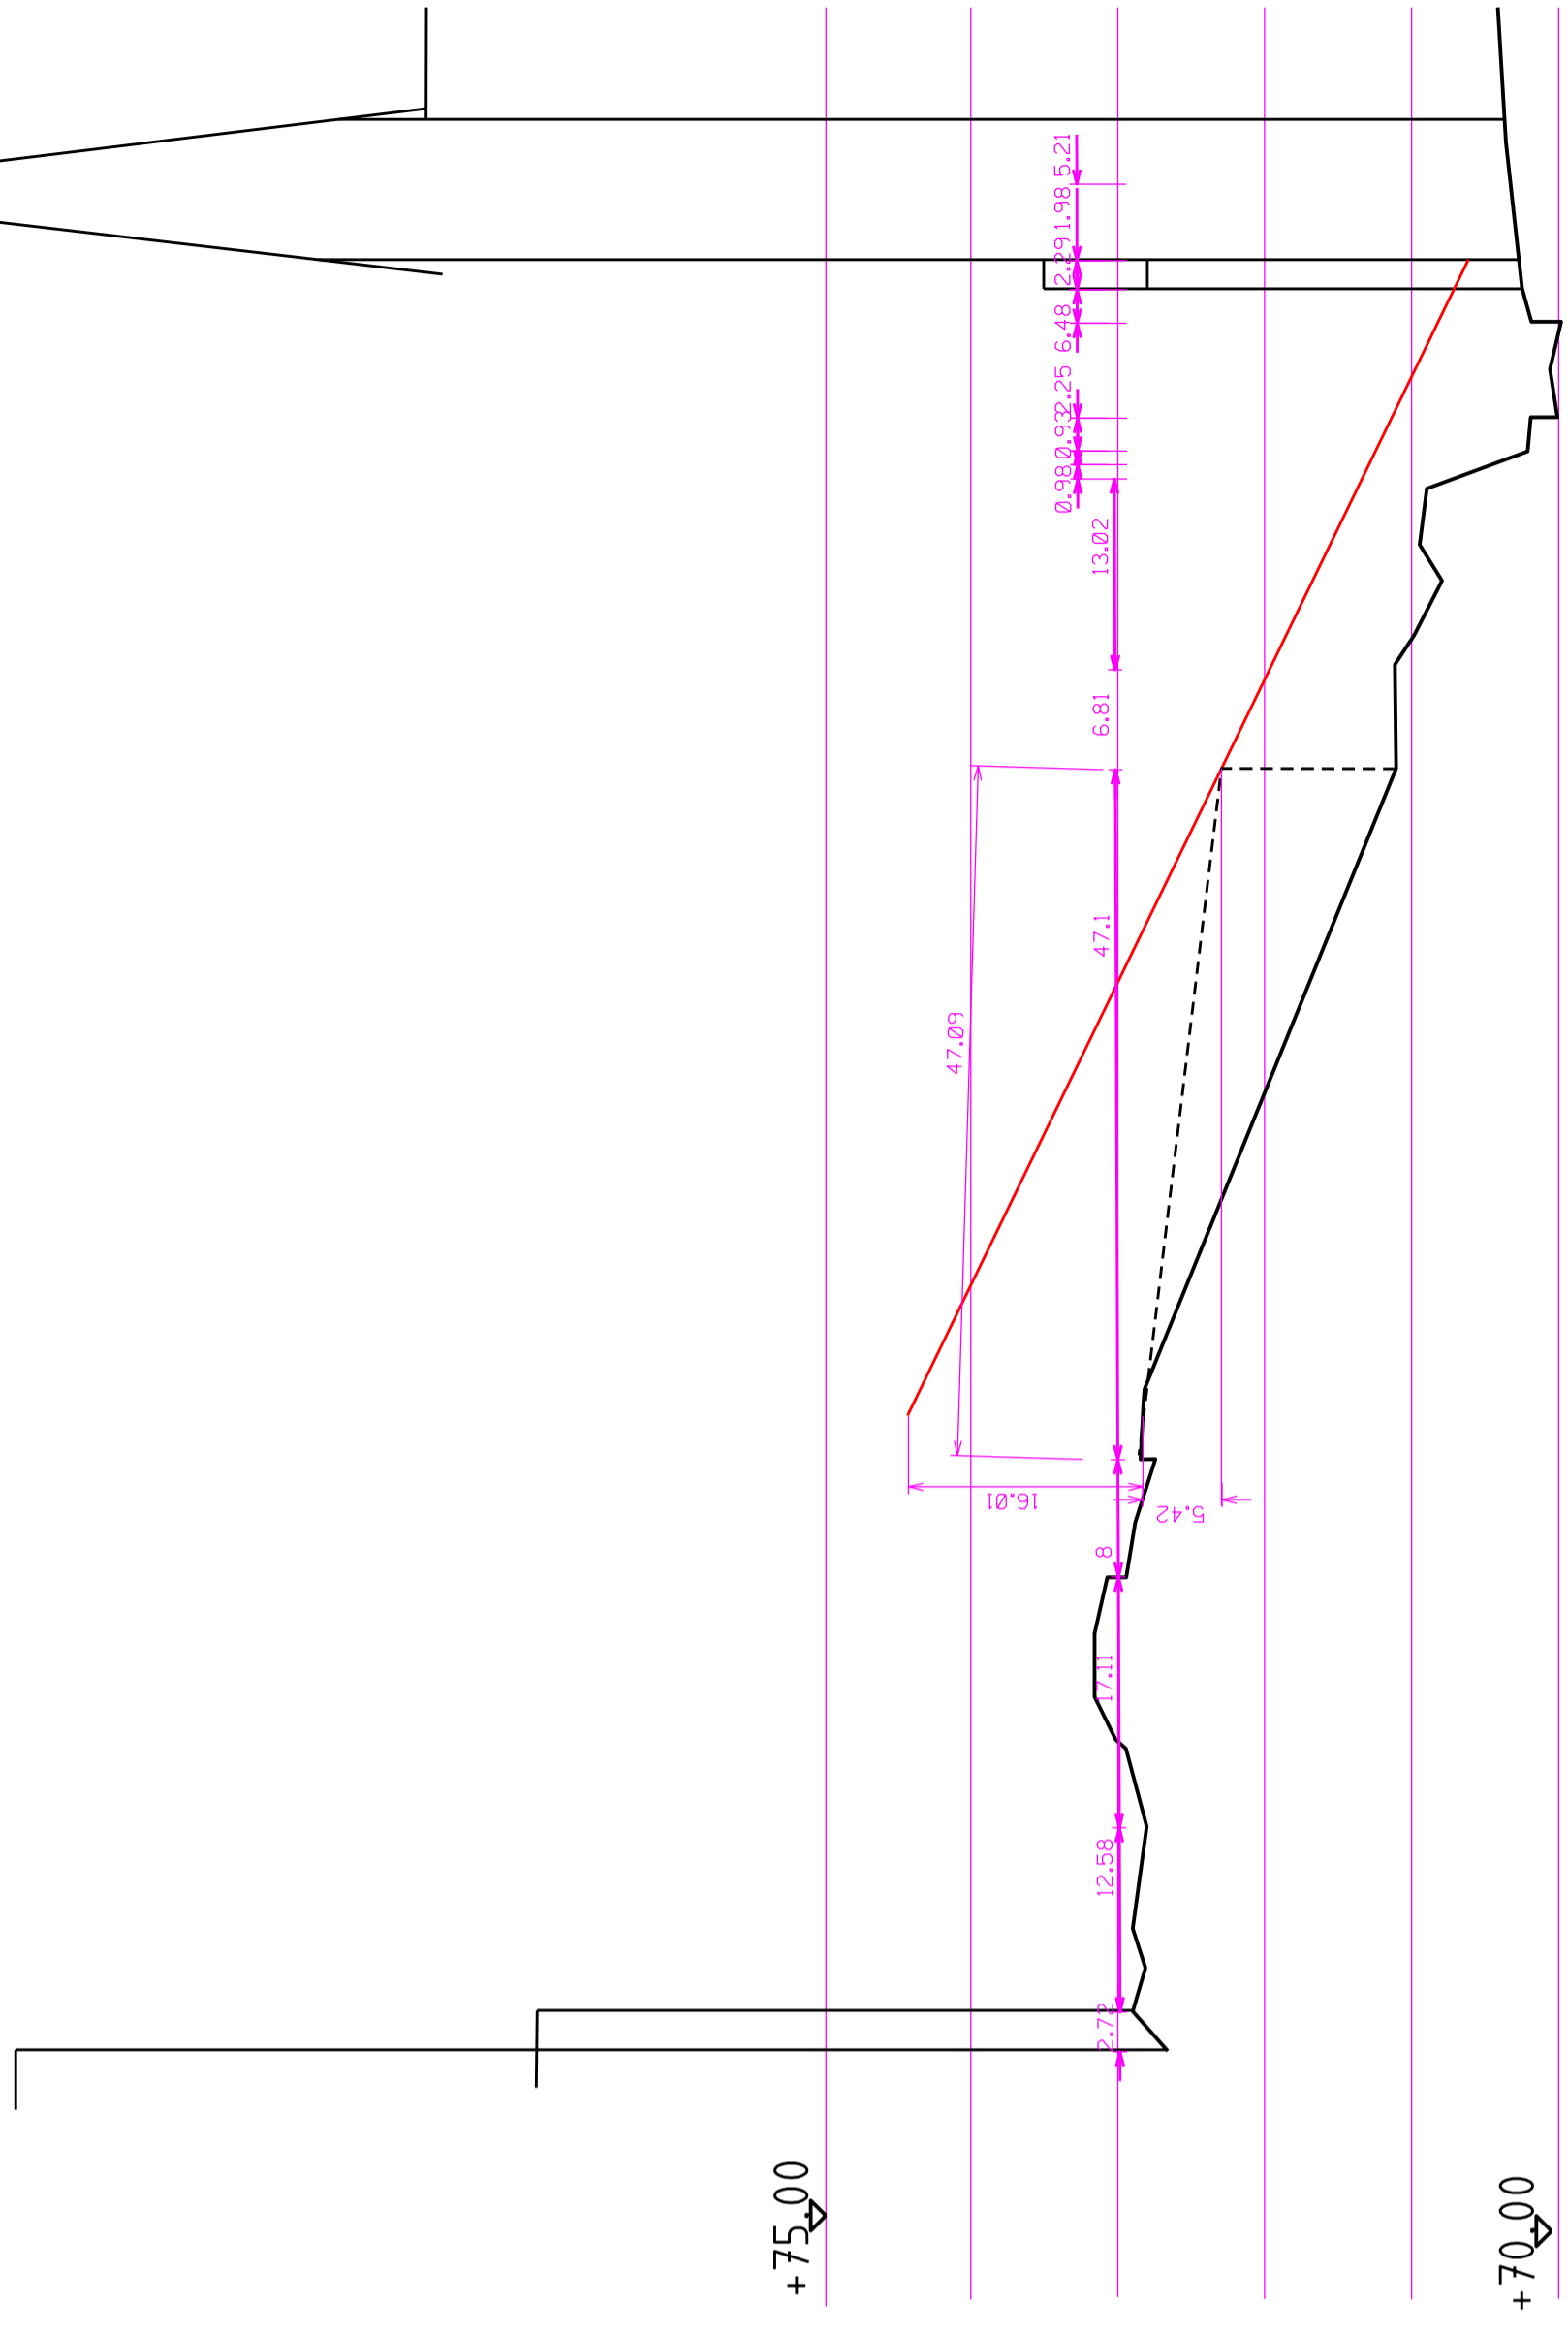

POHJAKARTAN ON LAANUT MÄNTSÄLÄN KUNTA.
POHJAKARTTA ON HYVÄKSÄYTÄ 7-04/2008
KARTTA ON KAAVITUSMYYTÄ PÄSETTYÄEN 1284/1999 MUKAAN.
MÄNTSÄLÄ SF - N 4.2009

Lauri Pönnu
Lauri Pönnu kaavoitusjohtaja

1225

Maankäyttöpalvelut
50m