


# MÄNTSÄLÄN KUNTA

## Nummisten koulun osayleiskaava 1:2000

Ehdotus 8.3.2011

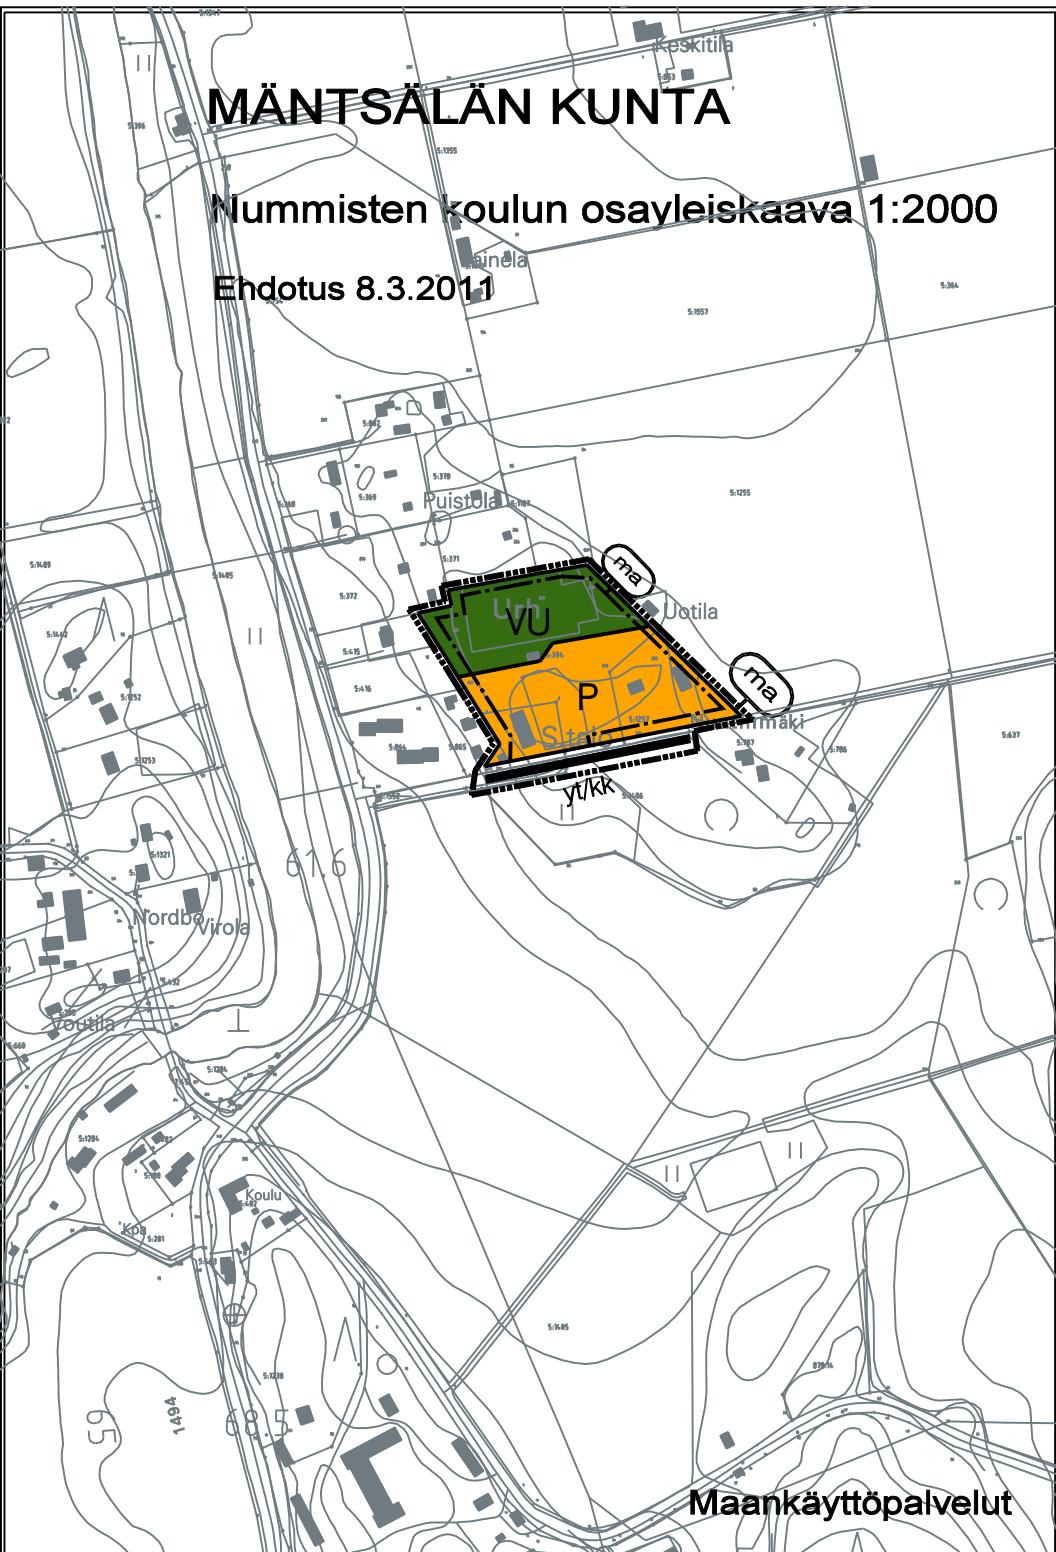

### Osayleiskaavamerkinnyt ja määräykset:



Palvelujen ja hallinnon alue. Rakentaminen ja pihojen käyttö tulee toteuttaa siten, että Nummisten Seurojentalon toiminta voi jatkaa itsenäisesti.



Urheilu- ja virkistyspalvelujen alue.



Yhdystie/Kokoojkatu.



Yleiskaava-alueen raja.



Alueen raja.



Maisemallisesti arvokas alue. Suojapuusto, joka tulee jättää erottamaan maisematiloja. Aluetta tulee hoitaa siten, että ympäröivien alueiden suuntaan maisemaa rajaava suojapuusto säilyy. Alueella on voimassa mrl 43.2 § toimenpiderajoitus: maisemakuvaa merkittävästi heikentävää toimenpidettä ei saa suorittaa ilman mrl 128 §:ssä tarkoitettua lupaa.

## MÄNTSÄLÄN KUNTA

Maankäyttöpalvelut

Nummisten koulun osayleiskaava 1:2000

Ehdotus 8.3.2011

Luonnos nähtävillä 07.10.-08.11.2010  
Ehdotus nähtävillä 29.04.-30.05.2011

Tapio Sillfors  
asemakaavainsuunnittelija