

Keltaisella rajatulla 4. Rakennusvaiheen urakka-alueen osalla rakennettava avo-oja muotoillaan purkamaan hulevedet nykyiseen ojaverkostoon väliaikaisesti. Keltaisella rajatulla alueella avo-ojaa ei rakenneta suunniteltujen ojakorkojen mukaan, vaan korot tarkistetaan työmaalla.

Urakkaraja, 4. Rakennusvaihe.

Suunnitelmien mukaisilla koroilla toteutettava avo-oja

Urakkaraja, 4. Rakennusvaihe.


Sinisellä rajatulle 4. Rakennusvaiheen urakka-alueen osalle rakennetaan ajoradalle ABK-kerros suunnitelmien mukaan.

Valaistuksen varakaapelin käyttöönotto

Urakkaraja, 4. Rakennusvaihe

Urakkaraja, 4. Rakennusvaihe.

Erillinen vesihuoltolinja ja siihen liittyvät rakennustyöt välillä Jukolanpöytä - Ojamäentie kuuluvat 4. Rakennusvaiheeseen.

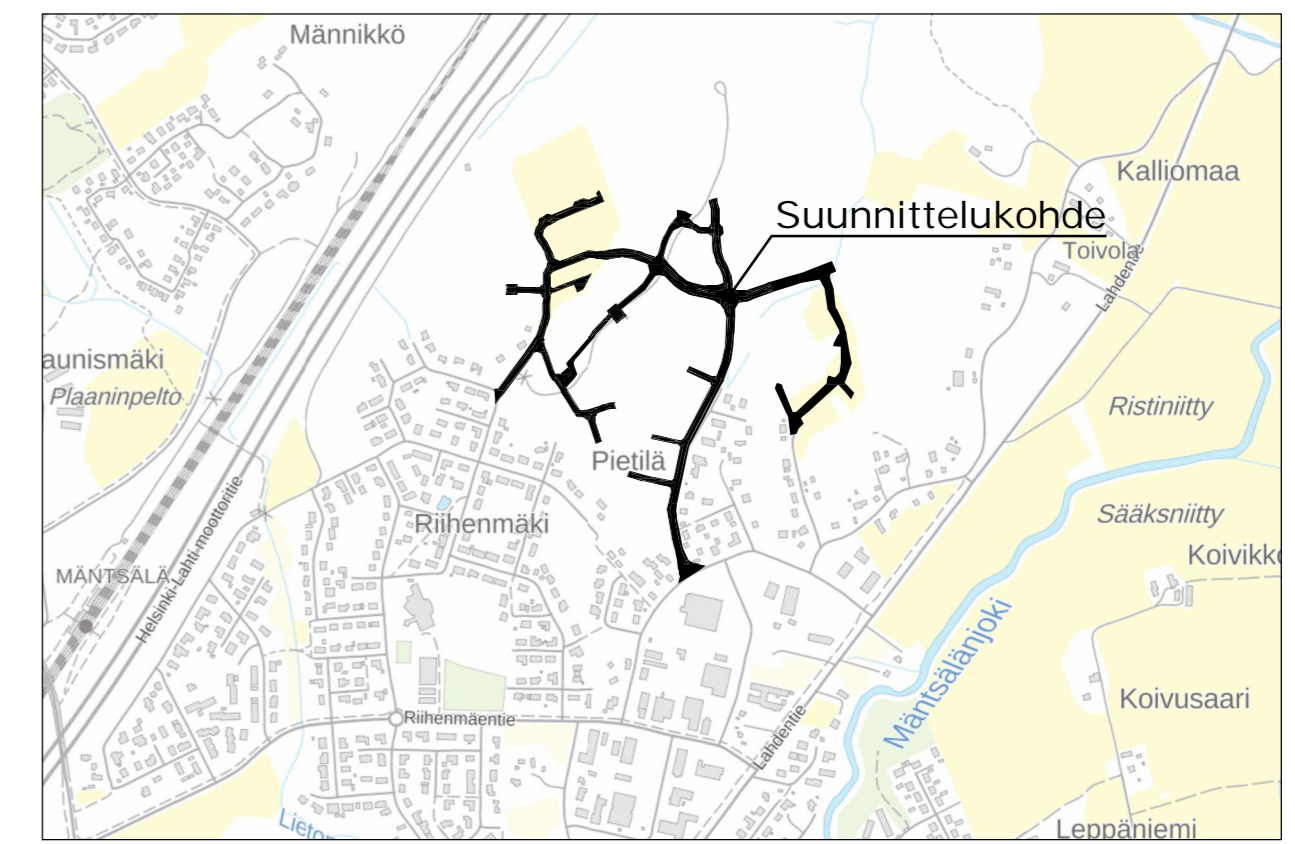

HUOM! SUUNNITELMIEN KORKEUSJÄRJESTELMÄ ON N60

Koordinaattijärjestelmä	ETRS-GK25
Korkeusjärjestelmä	N60

Lempivaaran alue
Liite, 4. Rakennusurakan urakkaraja
Mittakaava: 1:1500
Päivämäärä: 9.12.2022

