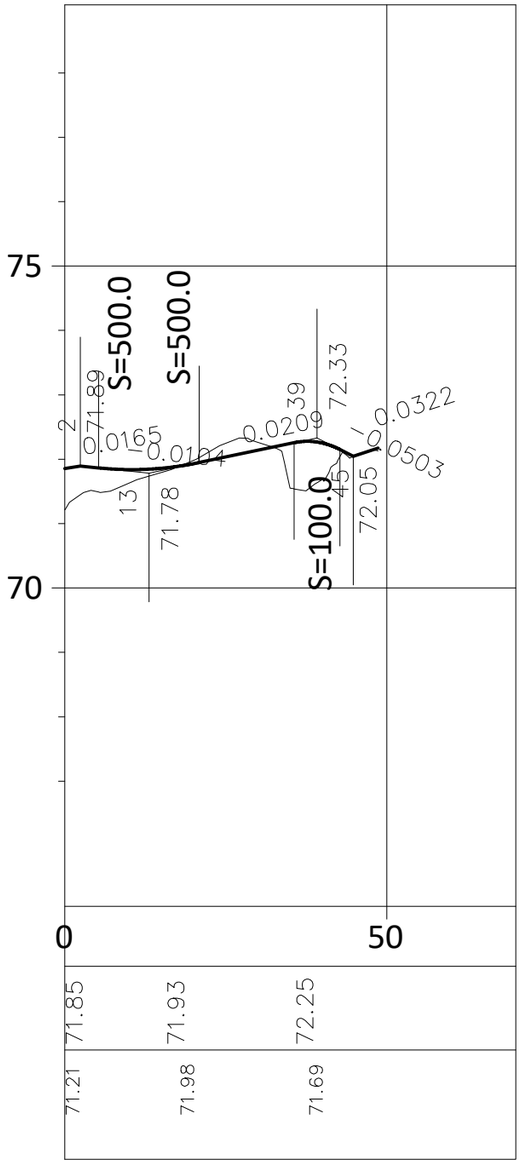

Ajoradan tasausviivan korkeus	71.85		71.93		72.25				
Maanpinnan korkeus	71.21		71.98		71.69				

Merkki	Muutos	Pvm	Suunn.	Tark.

Hankkeen nimi

Kenkäkalliontien ja Kenkäpellontien katusuunnitelma

Piirustuksen sisältö

Pituusleikkaus, Kenkäkalliontien jatkeen jkpp-väylä

DESTIA
A COLAS COMPANY

Pvm 15.2.2023	Suunn. P. Koukku	Pvm	Tark.
	Proj.pääll. I. Miekka		Hyv.
Koordinaattijärjestelmä GK25 Korkeusjärjestelmä N2000		Mittakaava 1:1000/1:100	Piir.nro 2-02