




### Kenkäkalliontie pl. 110, korotettu jkpp-väylä

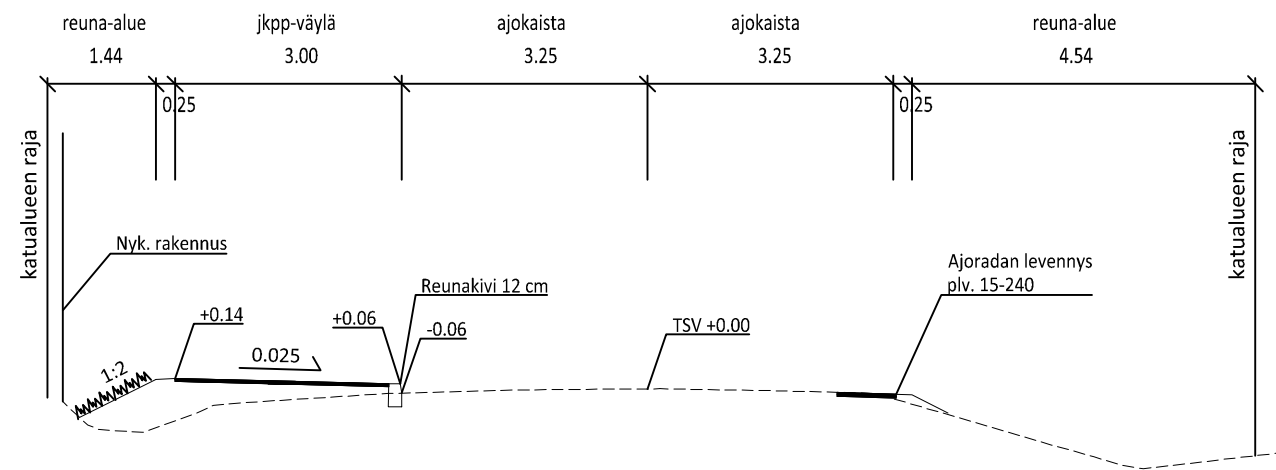


### Kenkäkalliontie pl. 580, korotettu jkpp-väylä, pysäköinti

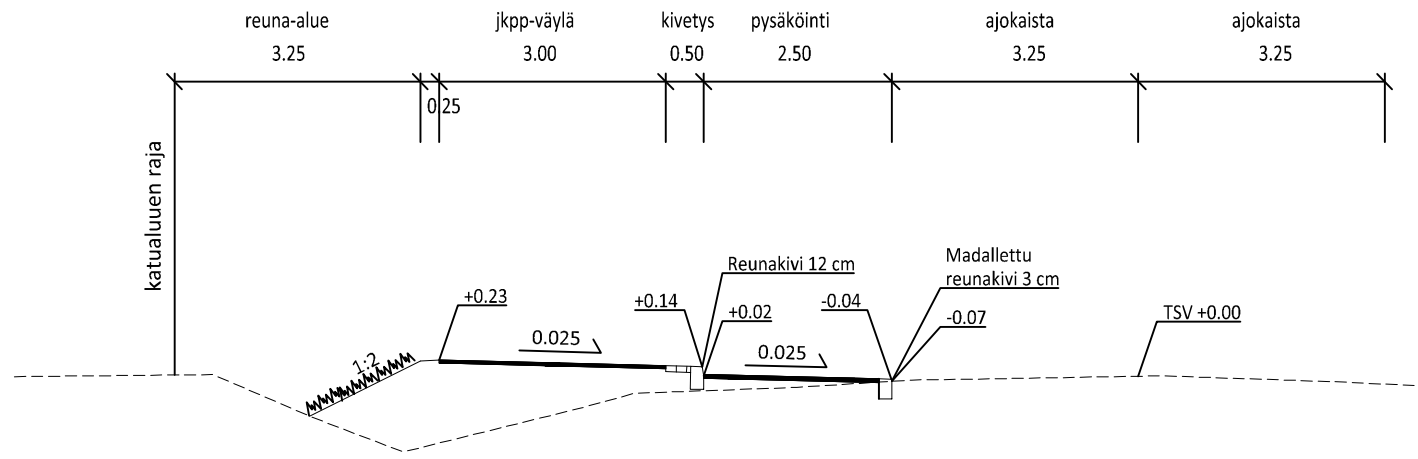


### Kenkäkalliontie pl. 280, ajoradan linjausmuutos

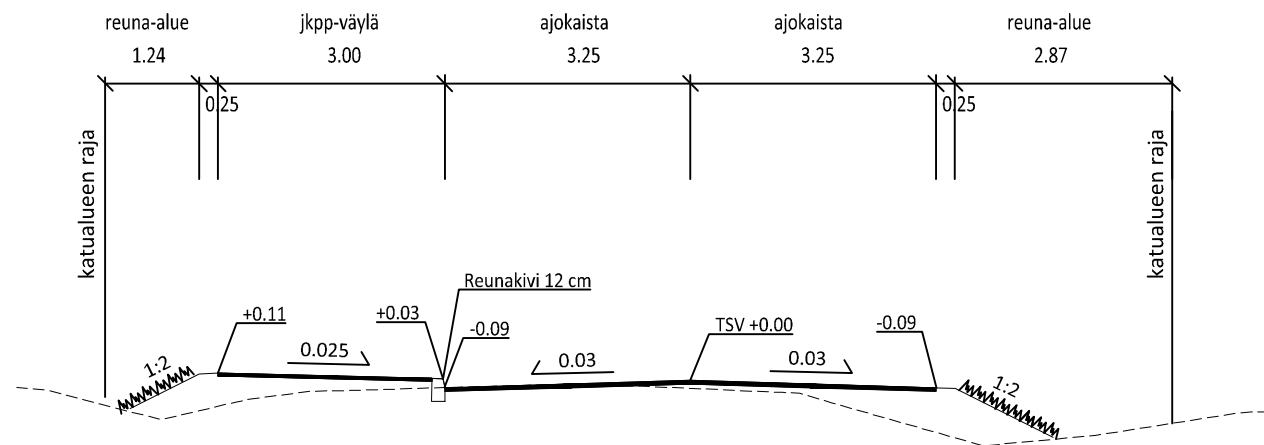

### Kenkäpellontie pl. 650, erotettu jkpp-väylä

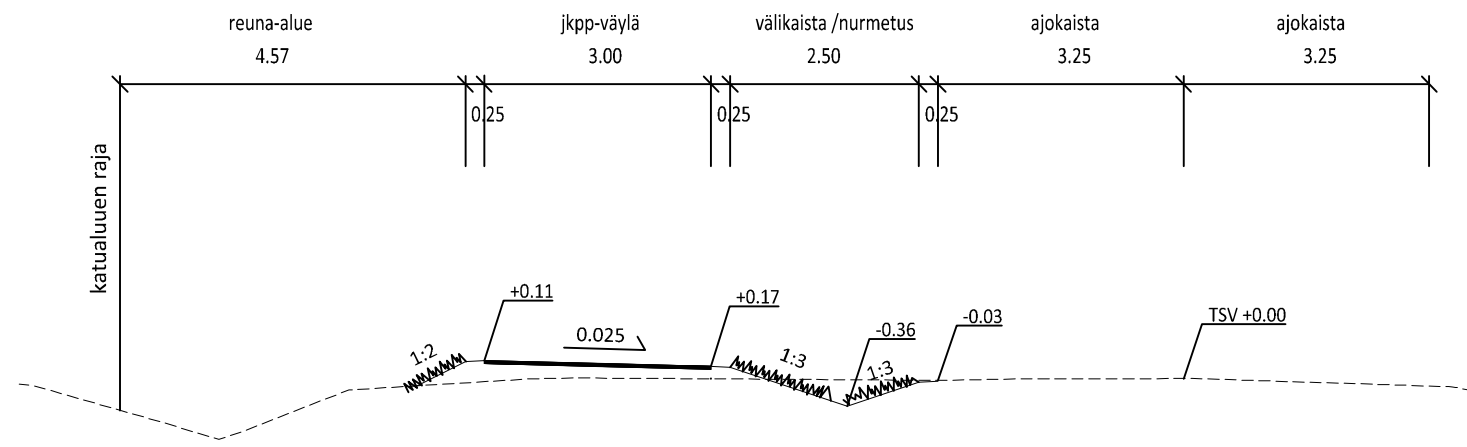

### Kenkäkalliontien jatke pl. 30, erotettu jkpp-väylä

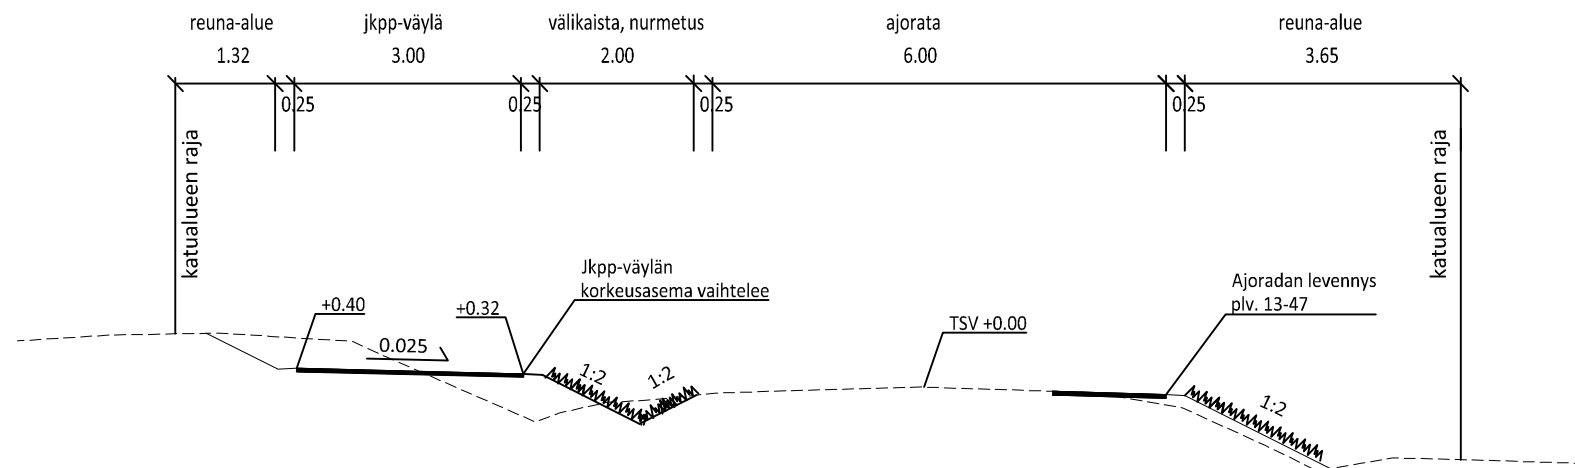

Merkki	Muutos	Pvm	Suunn.	Tark.
Hankkeen nimi				
<b>Kenkäkalliontien ja Kenkäpellontien katusuunnitelma</b>				
Piirustuksen sisältö				
Tyyppipoikkileikkaukset				
<b>DESTIA</b> A COLAS COMPANY			<b>MÄNTSÄLÄ</b>	
Pvm	Suunn.	P. Koukku	Pvm	Tark.
15.2.2023	Proj.pääll.	I. Miekka		Hyv.
Koordinaattijärjestelmä GK25 Korkeusjärjestelmä N2000			Mittakaava	Piir.nro
			1:100	3-01