
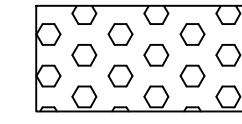



LEIKKAUS B-B
(edessä)

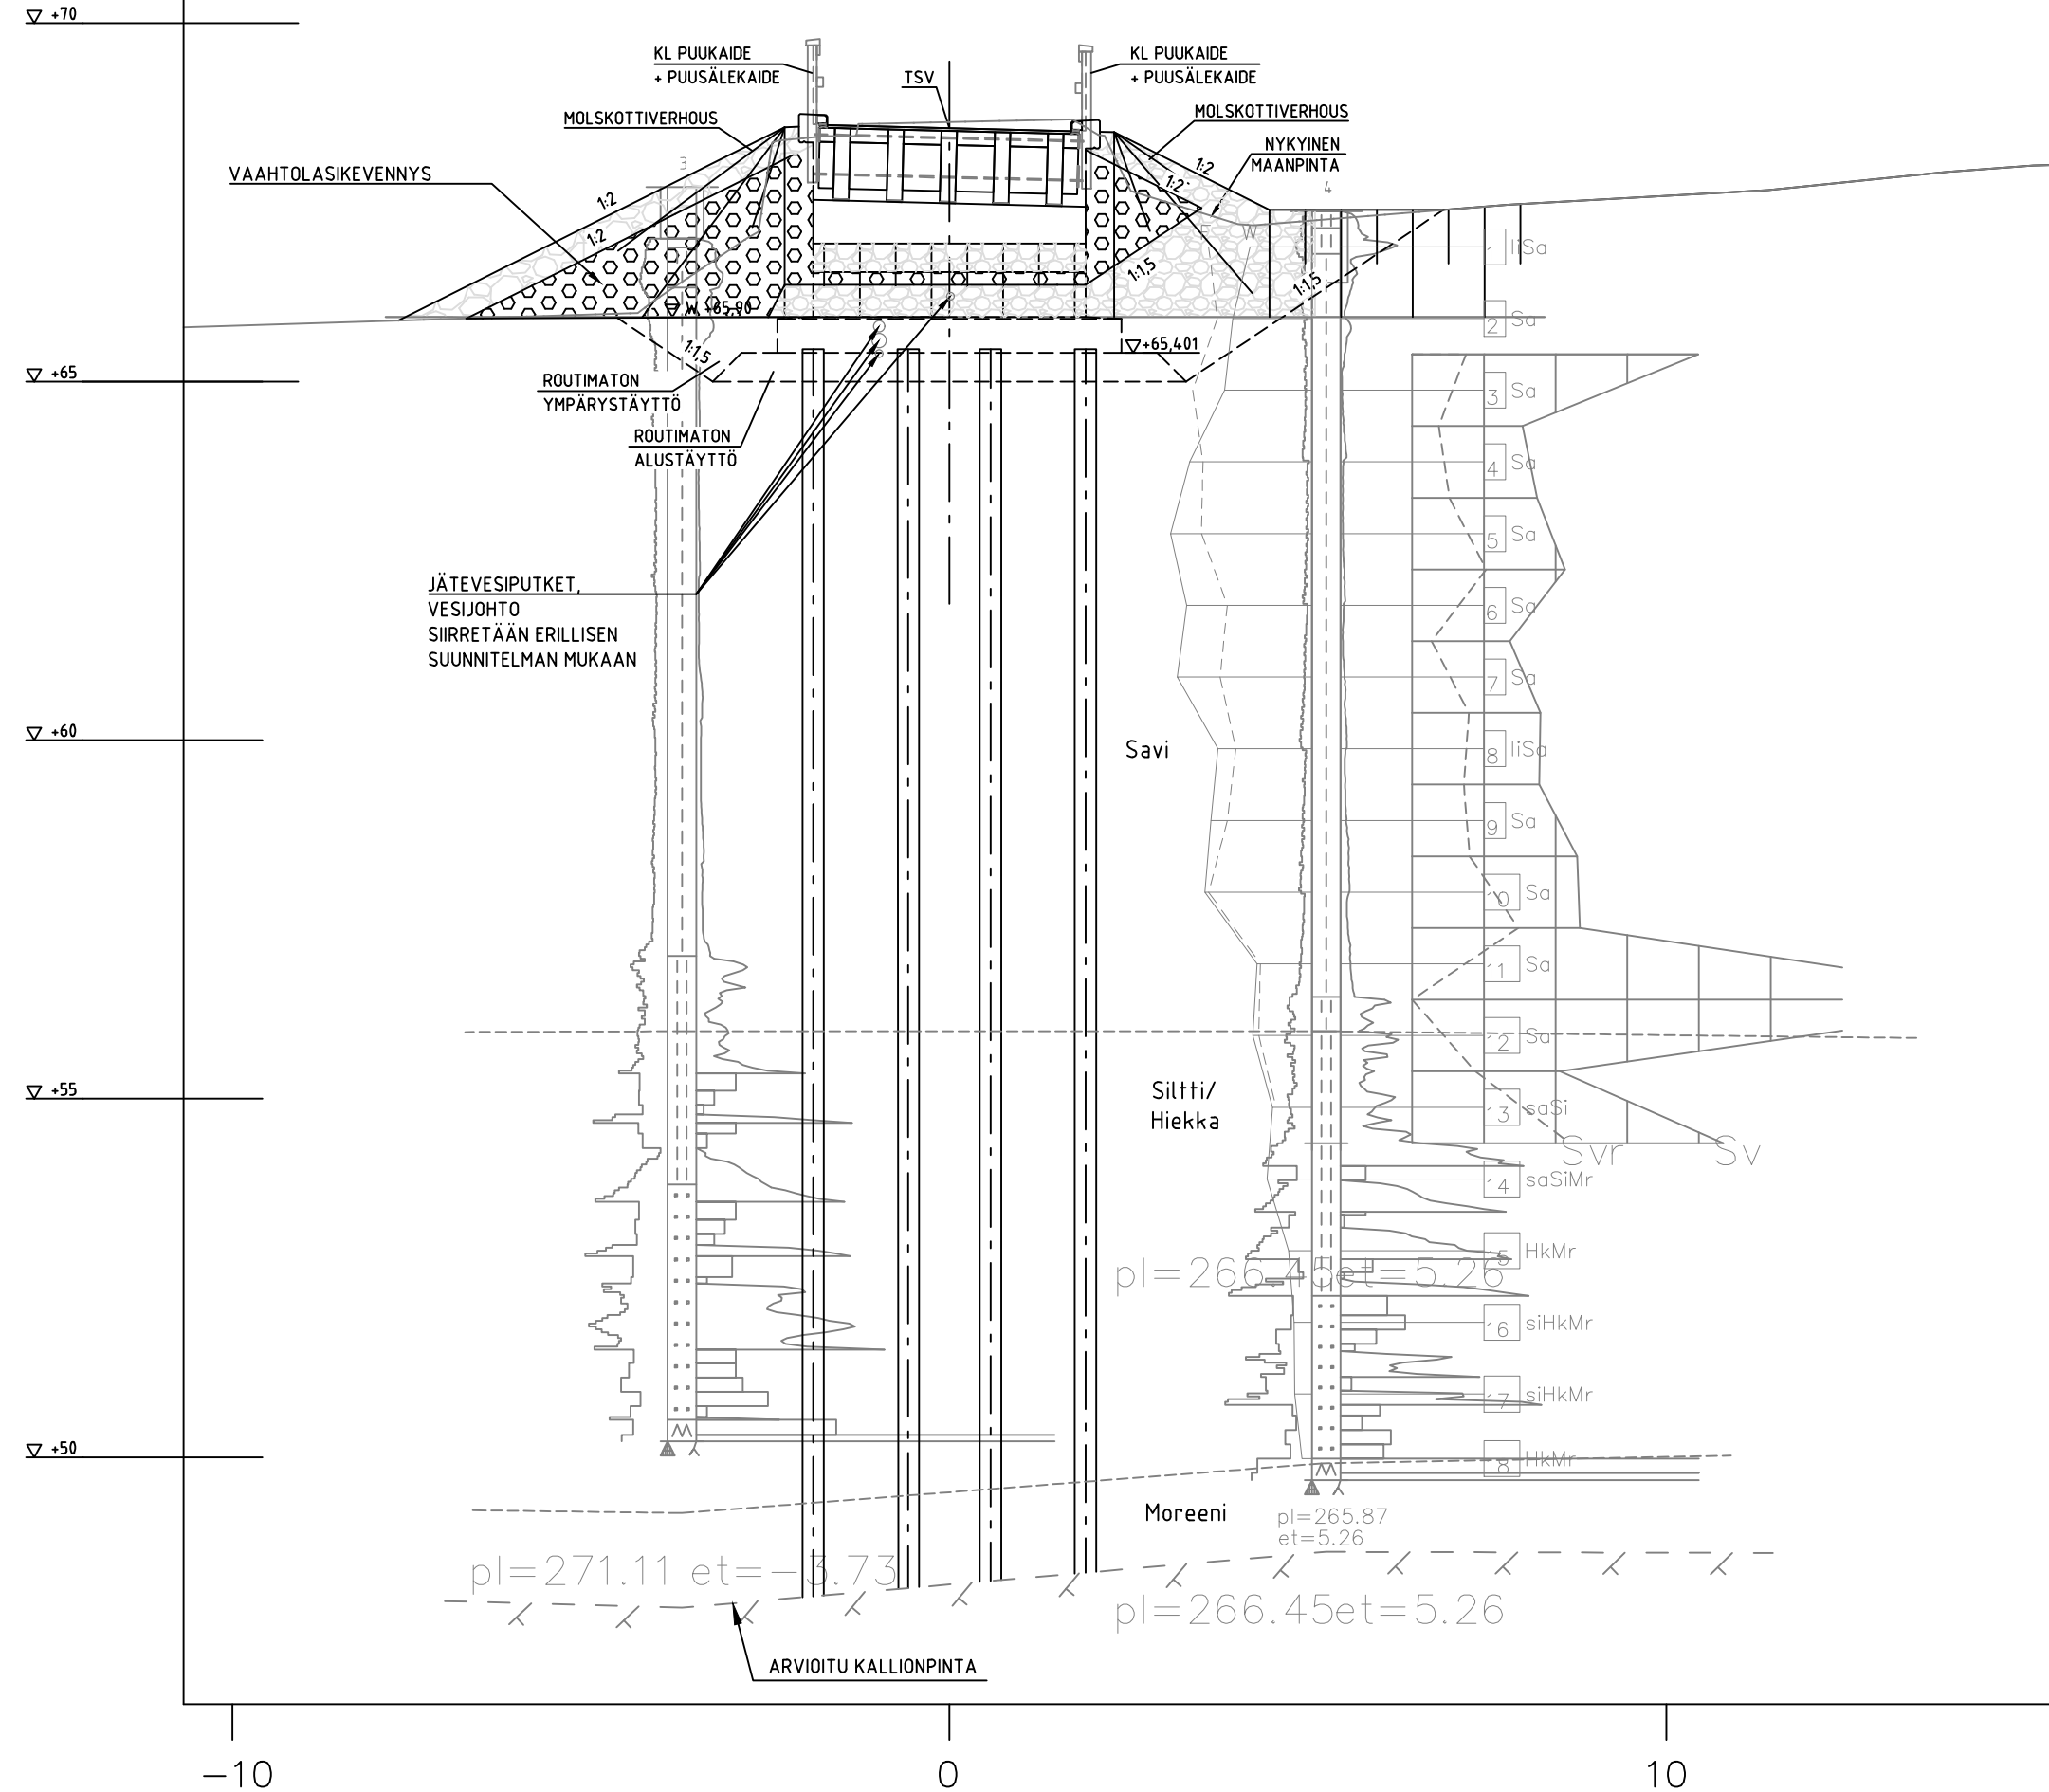

Vaahtolasi #0/60 mm

MERKKI	PVM	MUUTOS	TEHNYT	TARK./HYV.,
HANKE	Mäntsälän jkpp-tiet katu- ja rakennesuunnittelu			
SILLAN NIMI JA KUNTA	Poikittain jännitetty liimapuinen palkkisilta (pjPlp)			
TYYPPI	Geotekninen poikkileikkaus			
JM VA	II	22 m	HL	3,5 m
KUORMA	KL /	6.12.2017	VINOUS	0 gon
DESTIA A COLAS COMPANY			 MÄNTSÄLÄ	
Sillansuunnittelu			TARK./HYV.	
PIIRT.	24.1.2023	Ville Kankkunen		
SUUNN.	24.1.2023	Kimmo Kuusela	Siltateknikka, suunnittelu	
TARK.	24.1.2023	Kimmo Julku	TARK.	
Geotekninen suunnittelu			HYV.	
SUUN.	30.1.2023	Kristiina Vasilopoulos	GEOTARK.	
TARK.	30.1.2023	Miia Paatsema	PIIR. NRO	
MITTAK.	1:100		R15/U-258	G- 1