




LEIKKAUS A - A  
1:100/1:100

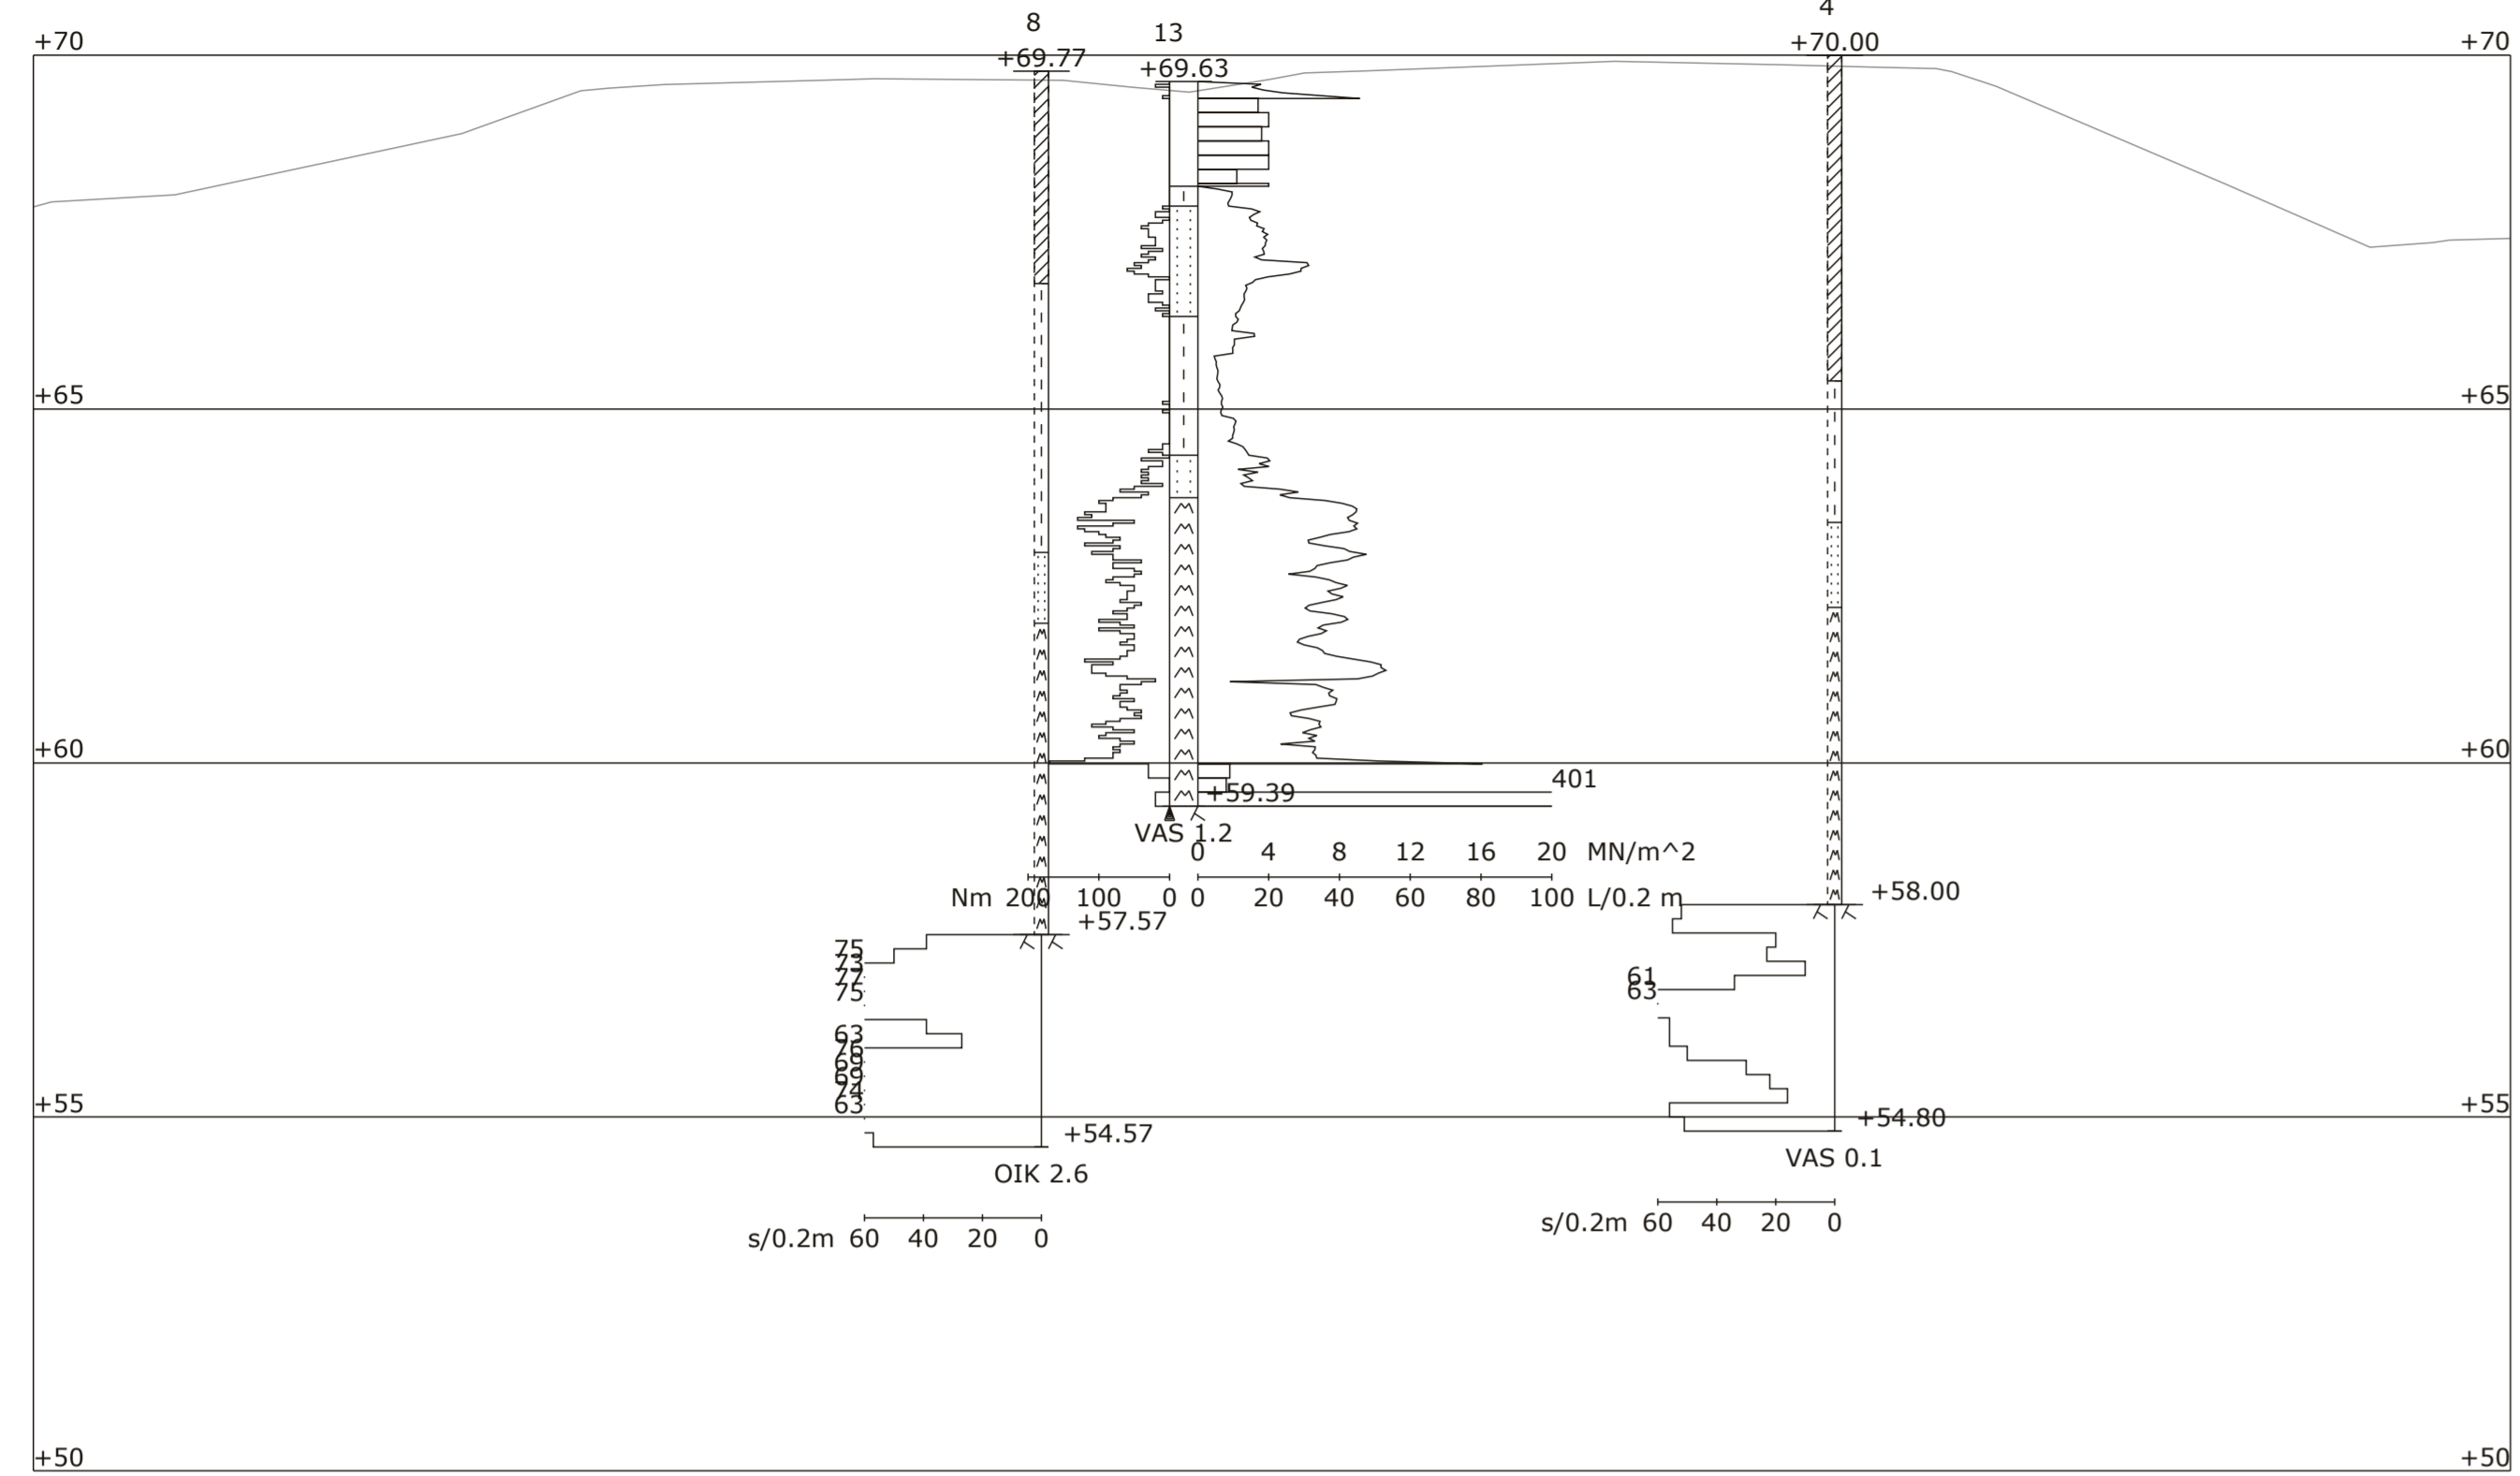


LEIKKAUS B - B  
1:100/1:100

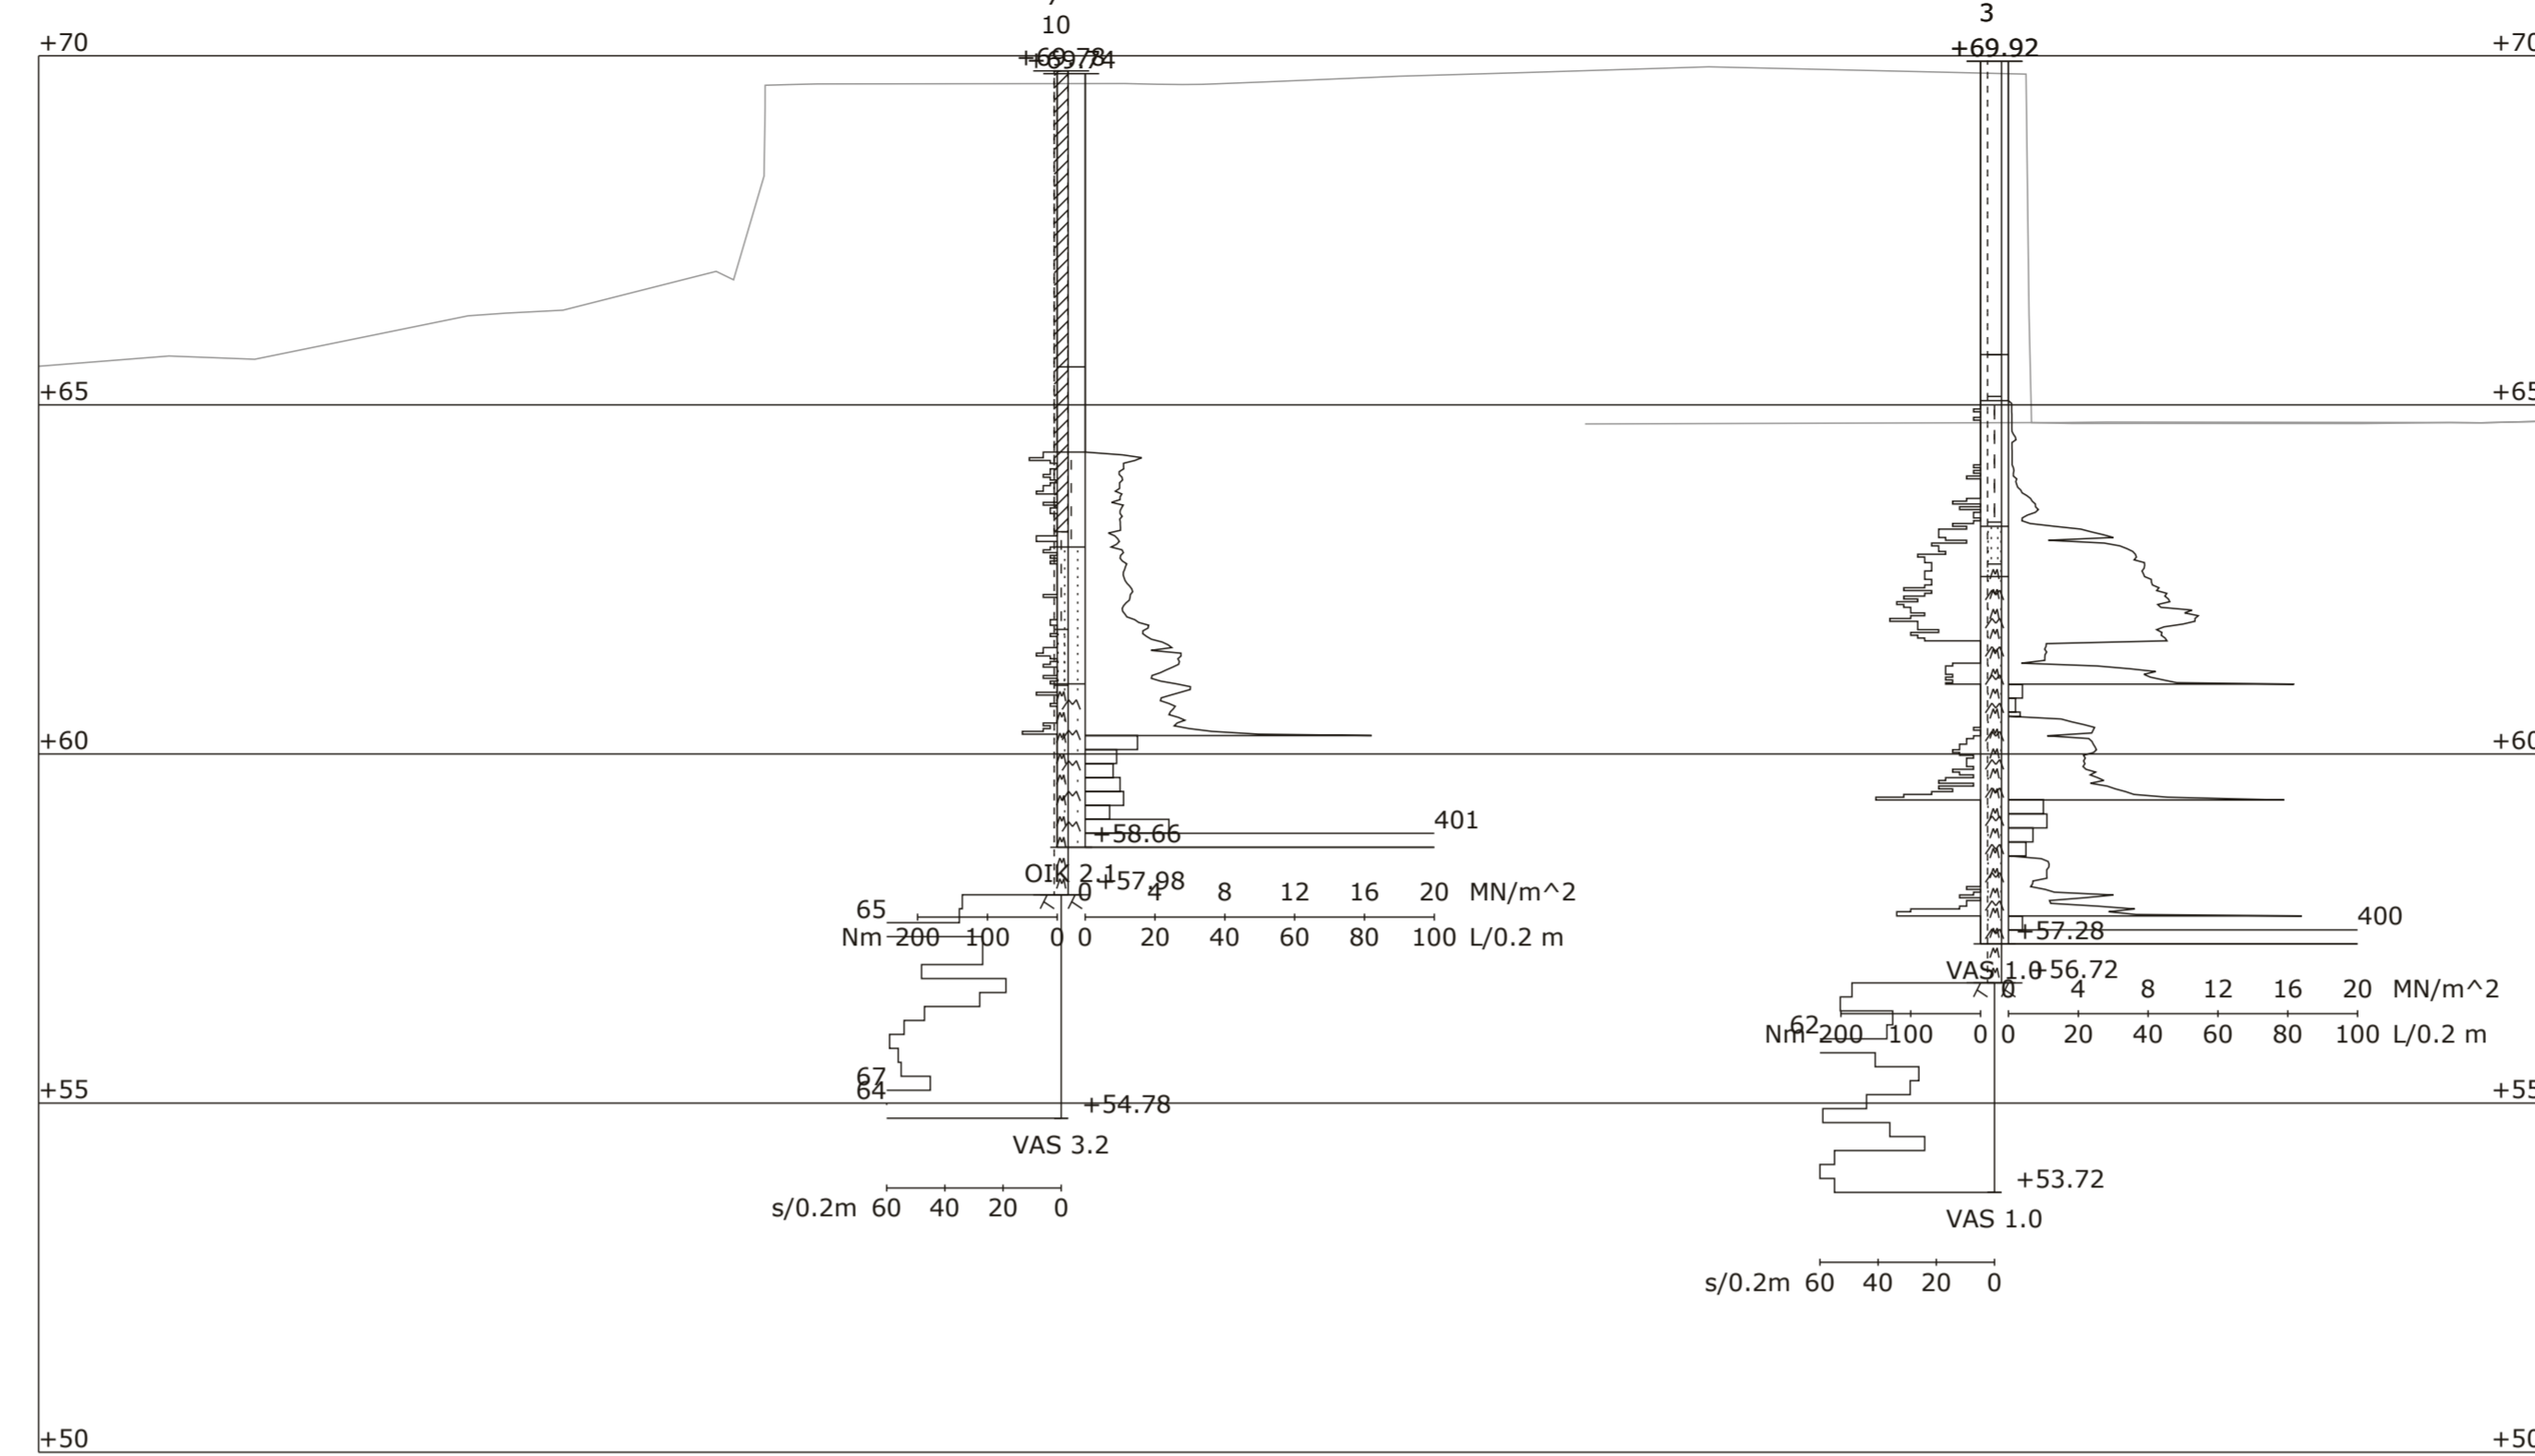



LEIKKAUS C - C  
1:100/1:100

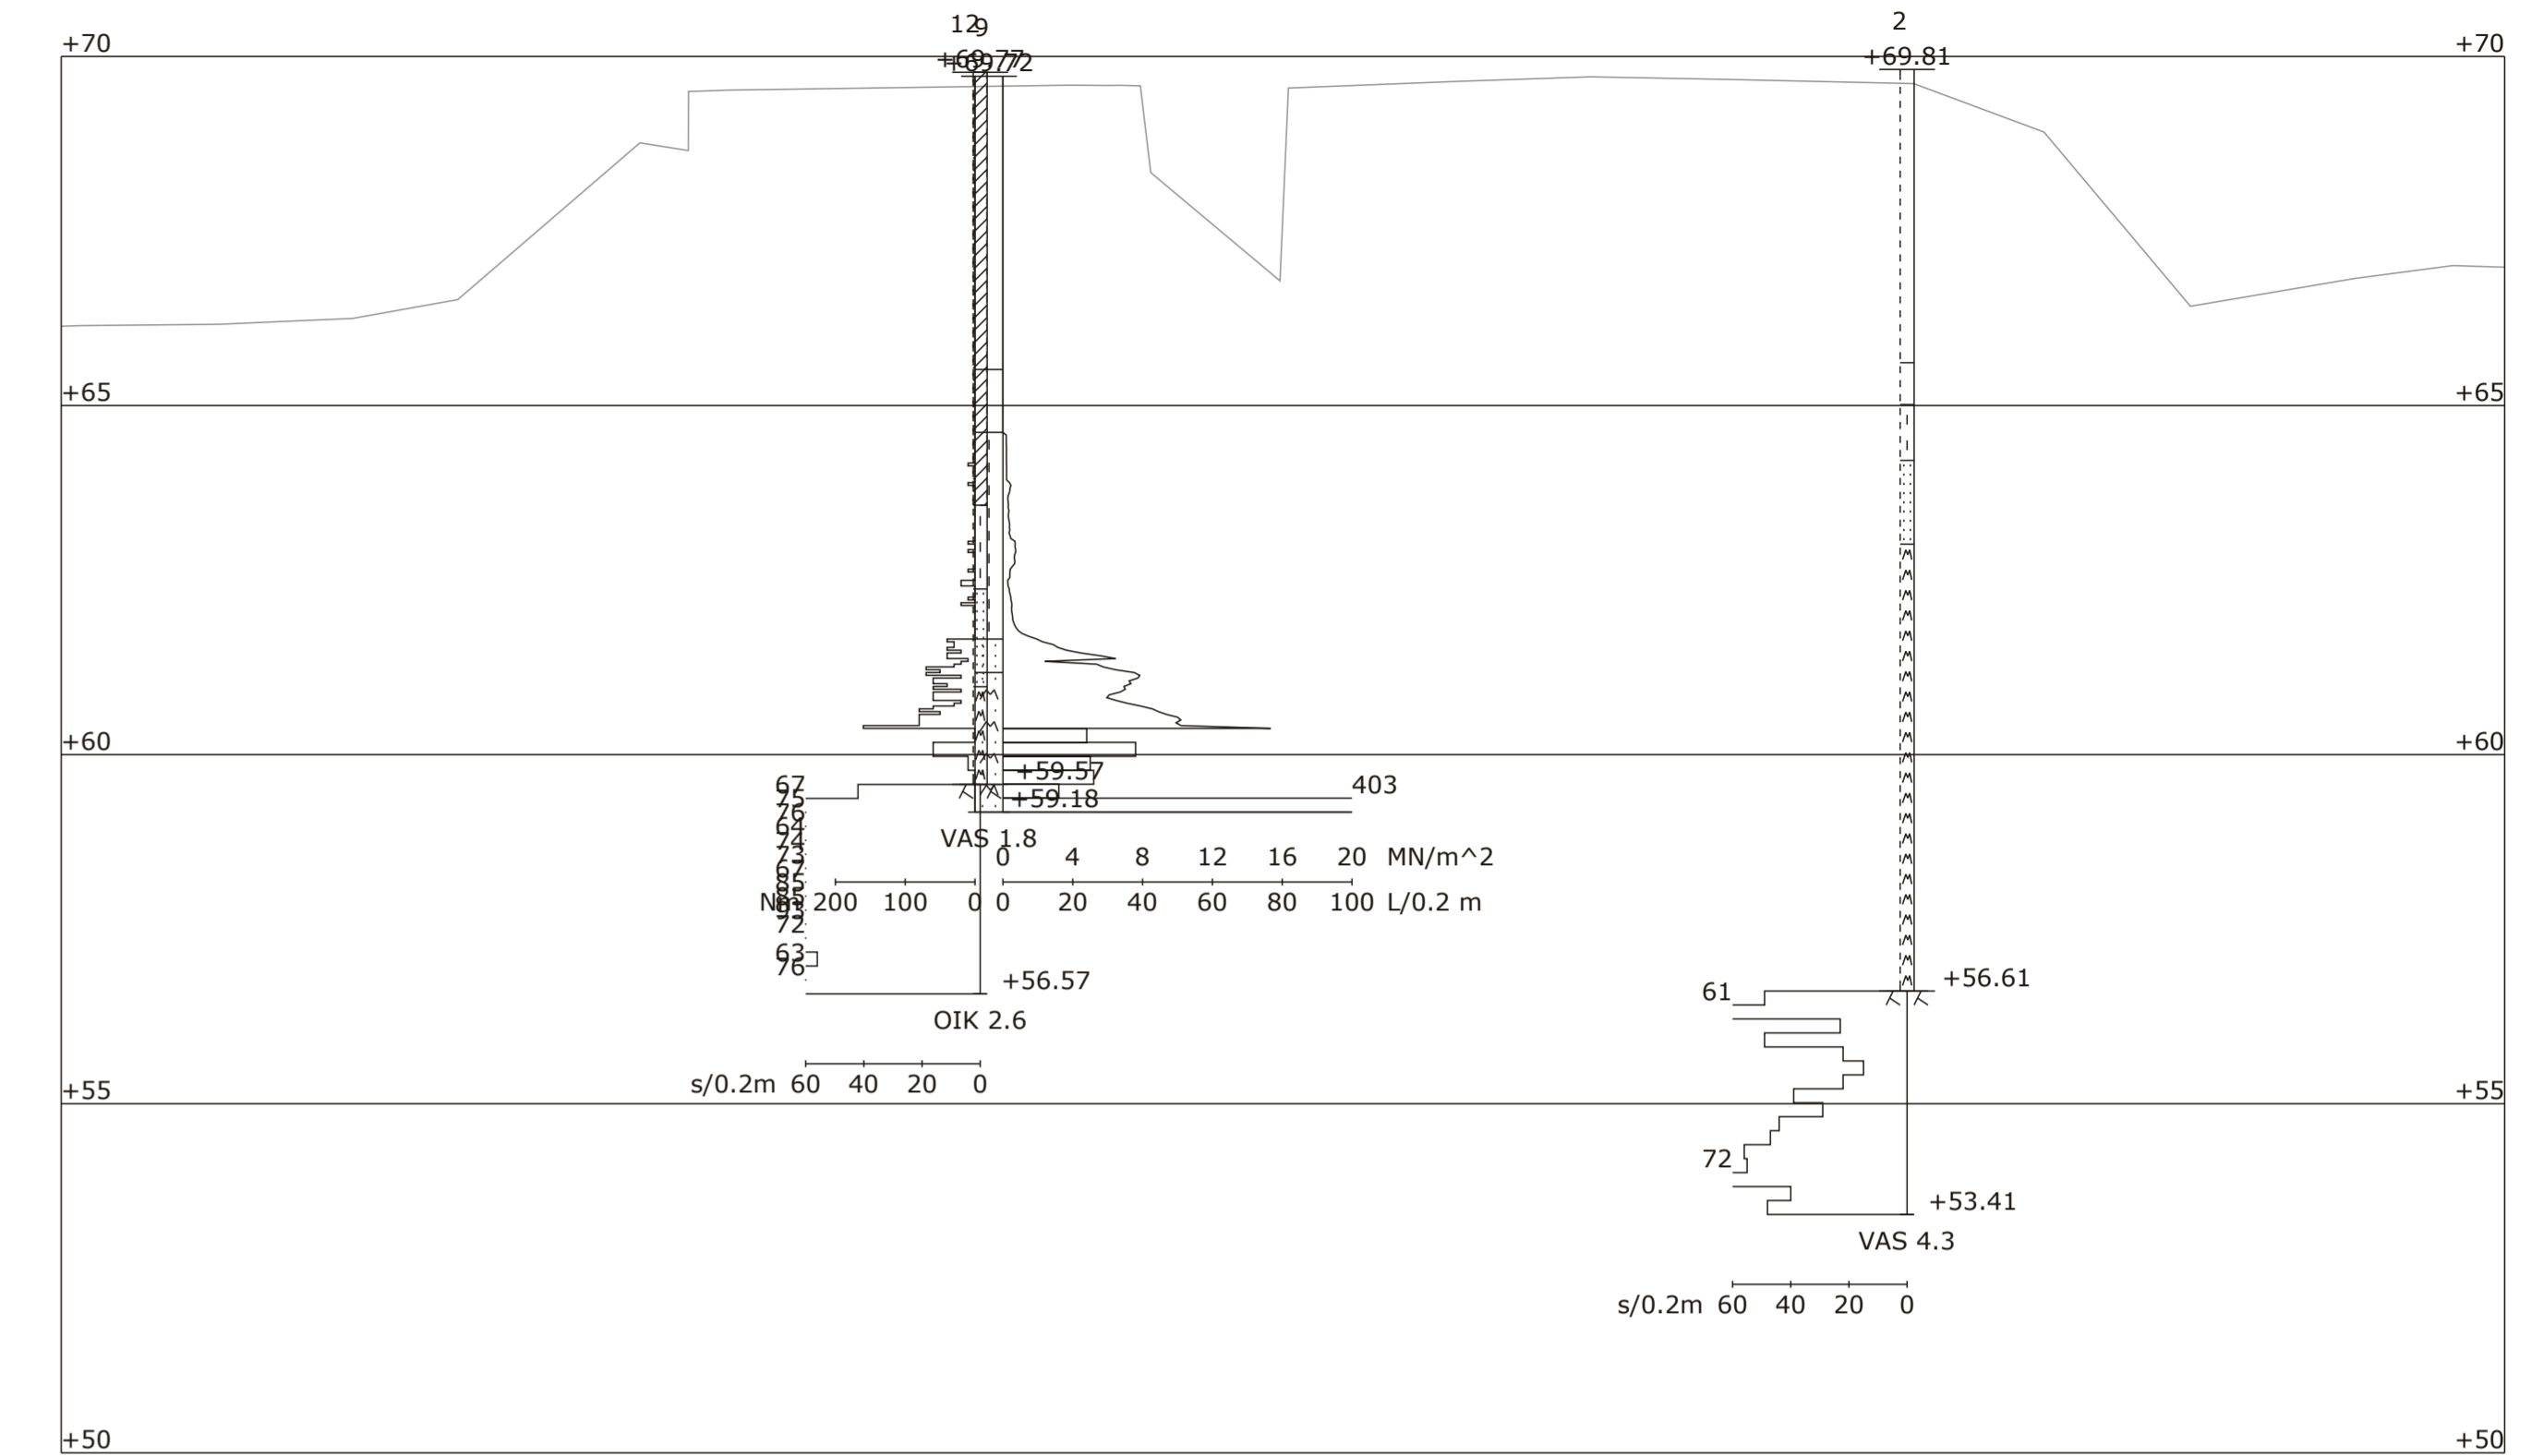

LEIKKAUS D - D  
1:100/1:100

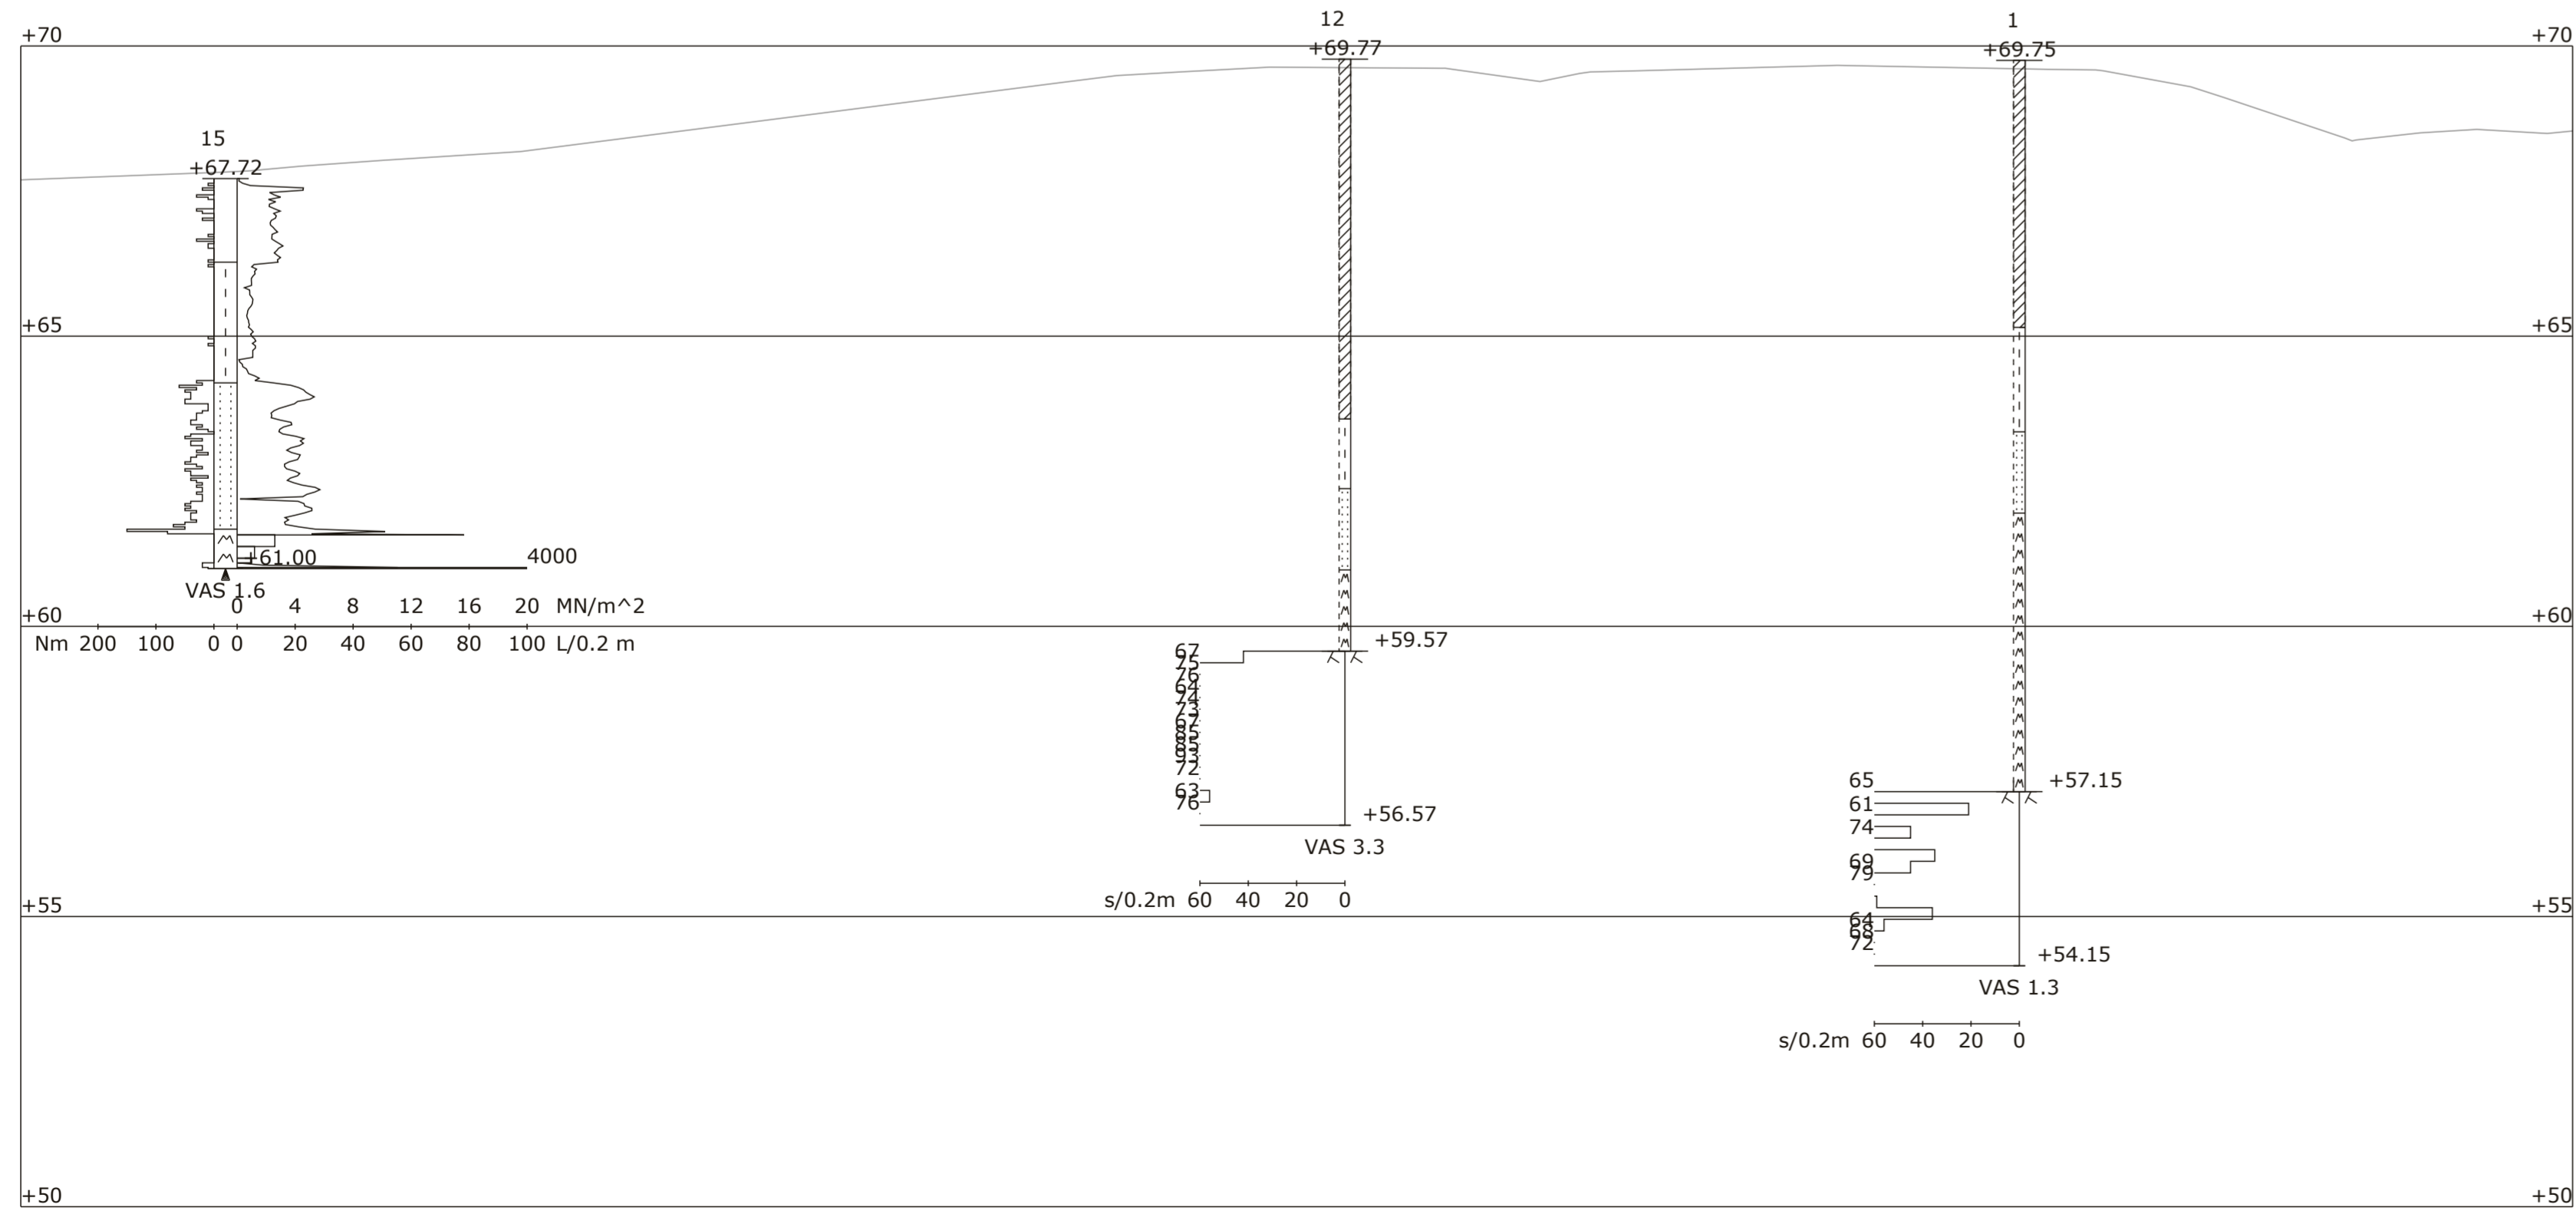

LEIKKAUS E - E  
1:100/1:100

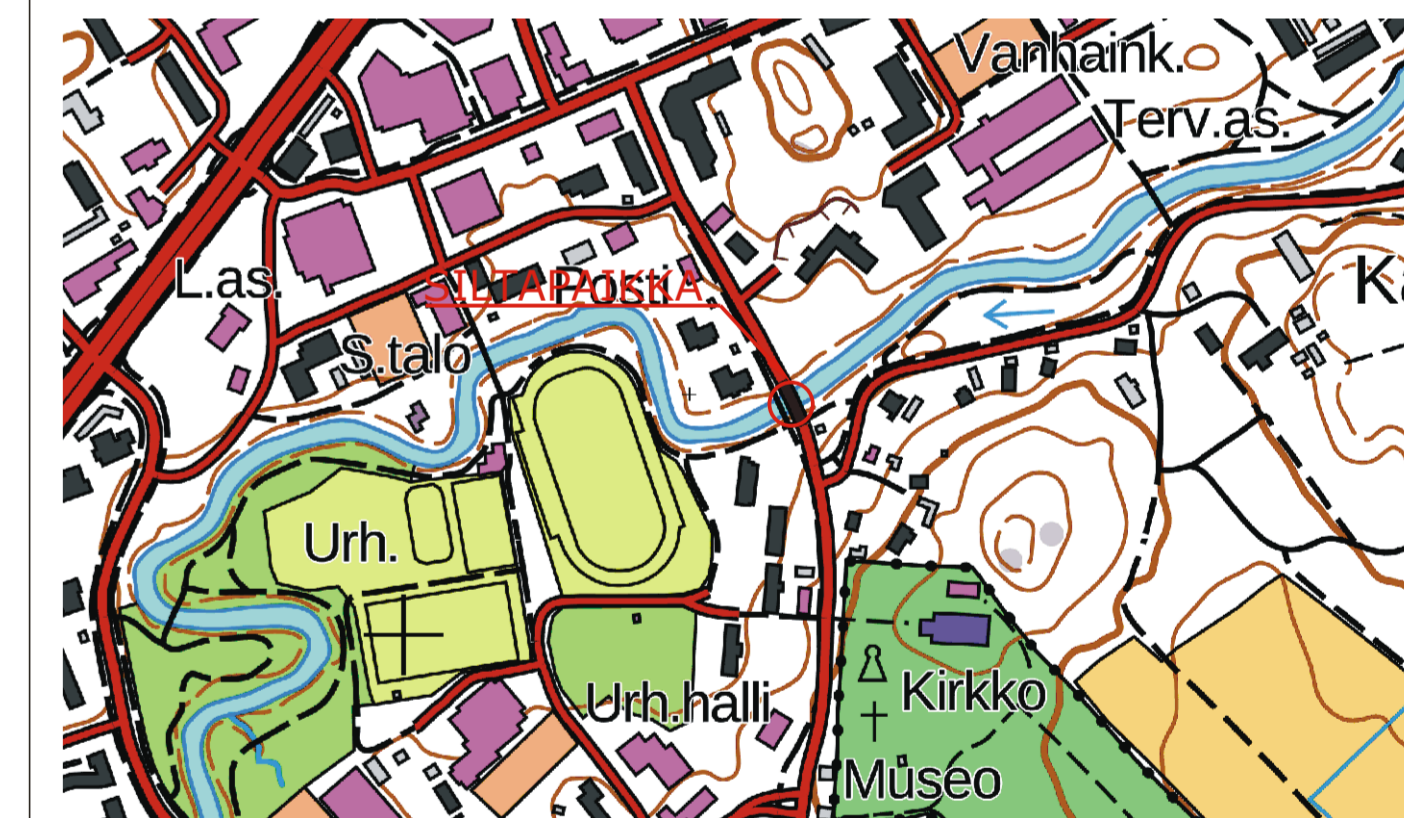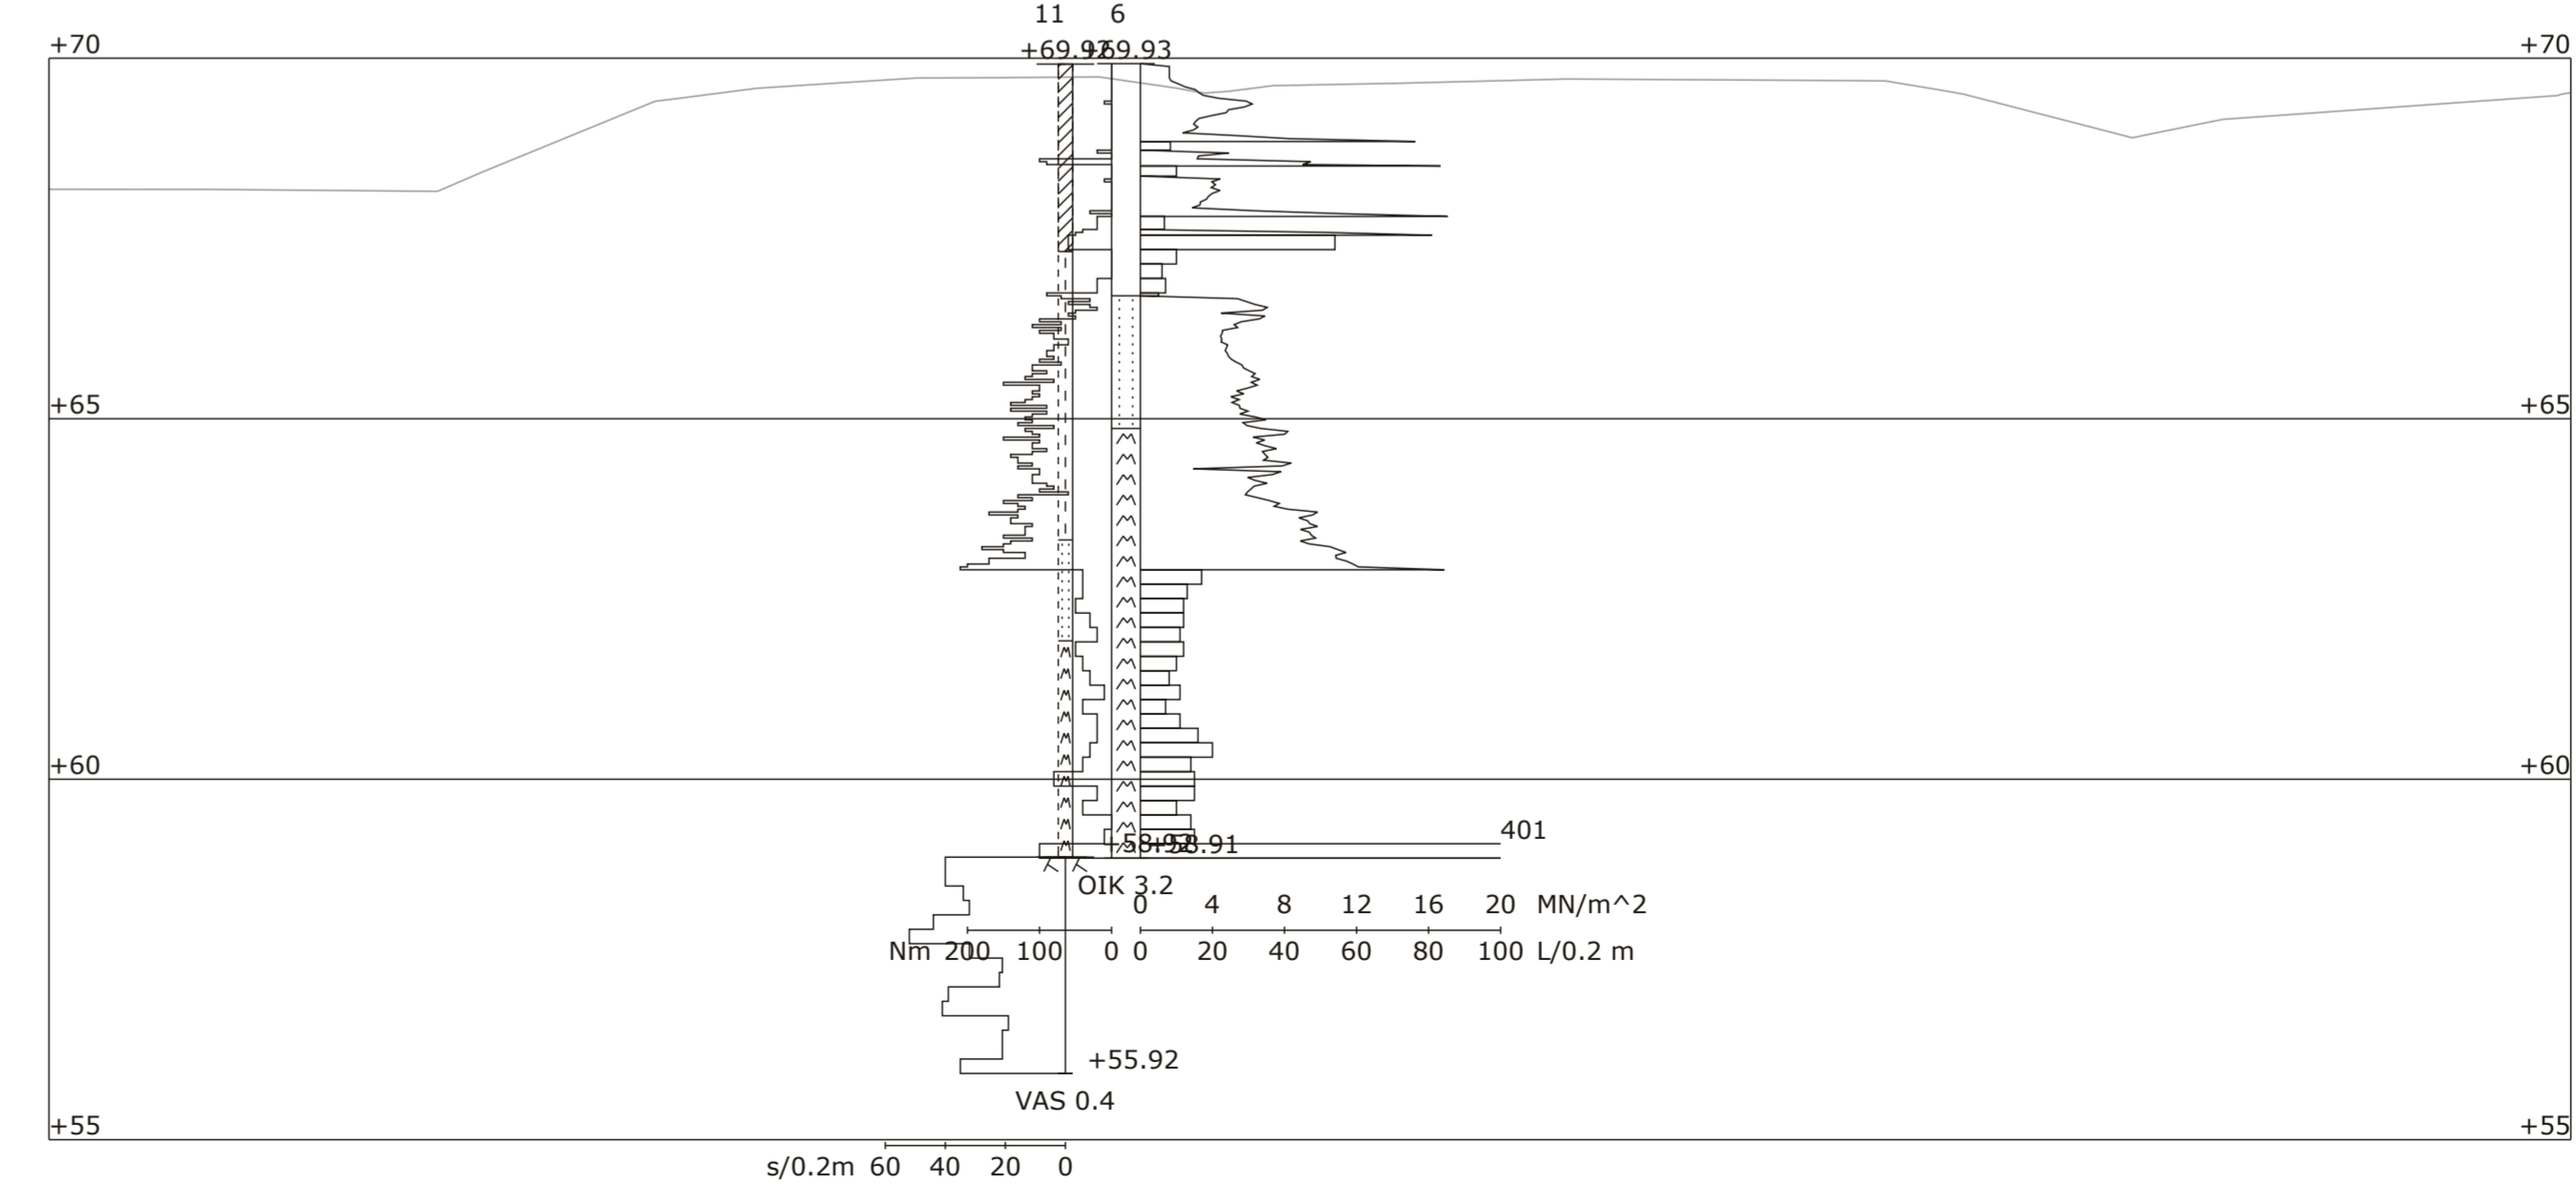

TUNNUS	PVM	MUUTOS	TEHNYT	TARKASTANUT
HANKE	VANHAN PORVOONTIEN PARANTAMINEN			
SILLAN NIMI JA KUNTA	U-1063 MÄNTSÄLÄN KIRKKOSILLAN UUSIMINEN			
TYYPPI	U-439 MÄNTSÄLÄN KIRKKOSILTA, MÄNTSÄLÄ			
PIIRUSTUS	TERÄSBETONINEN ULOKELAATTASILTA (Bu)			
J.M.V.A	(2,5) + 20 + (2,5) m		HL	9 m
KUORMA	LM1, LM3 / 6.12.2017		VINDUS	11 gon



SILLANSUUNNITTELU	MÄNTSÄLÄN KUNTA
PIRT. 07.11.2023 Lauri Heinonen	TARK.HYV.
SUUNN. 07.11.2023 Pyry Paavola	
TARK. 07.11.2023 Mikko Rittaja/WSP	
GEOTEKNINEN SUUNNITTELU	
TARK. 07.11.2023 Sami Punkari	
MITTAK. 1:100/1:100	PIIR. NRO R15/U-439 g-4