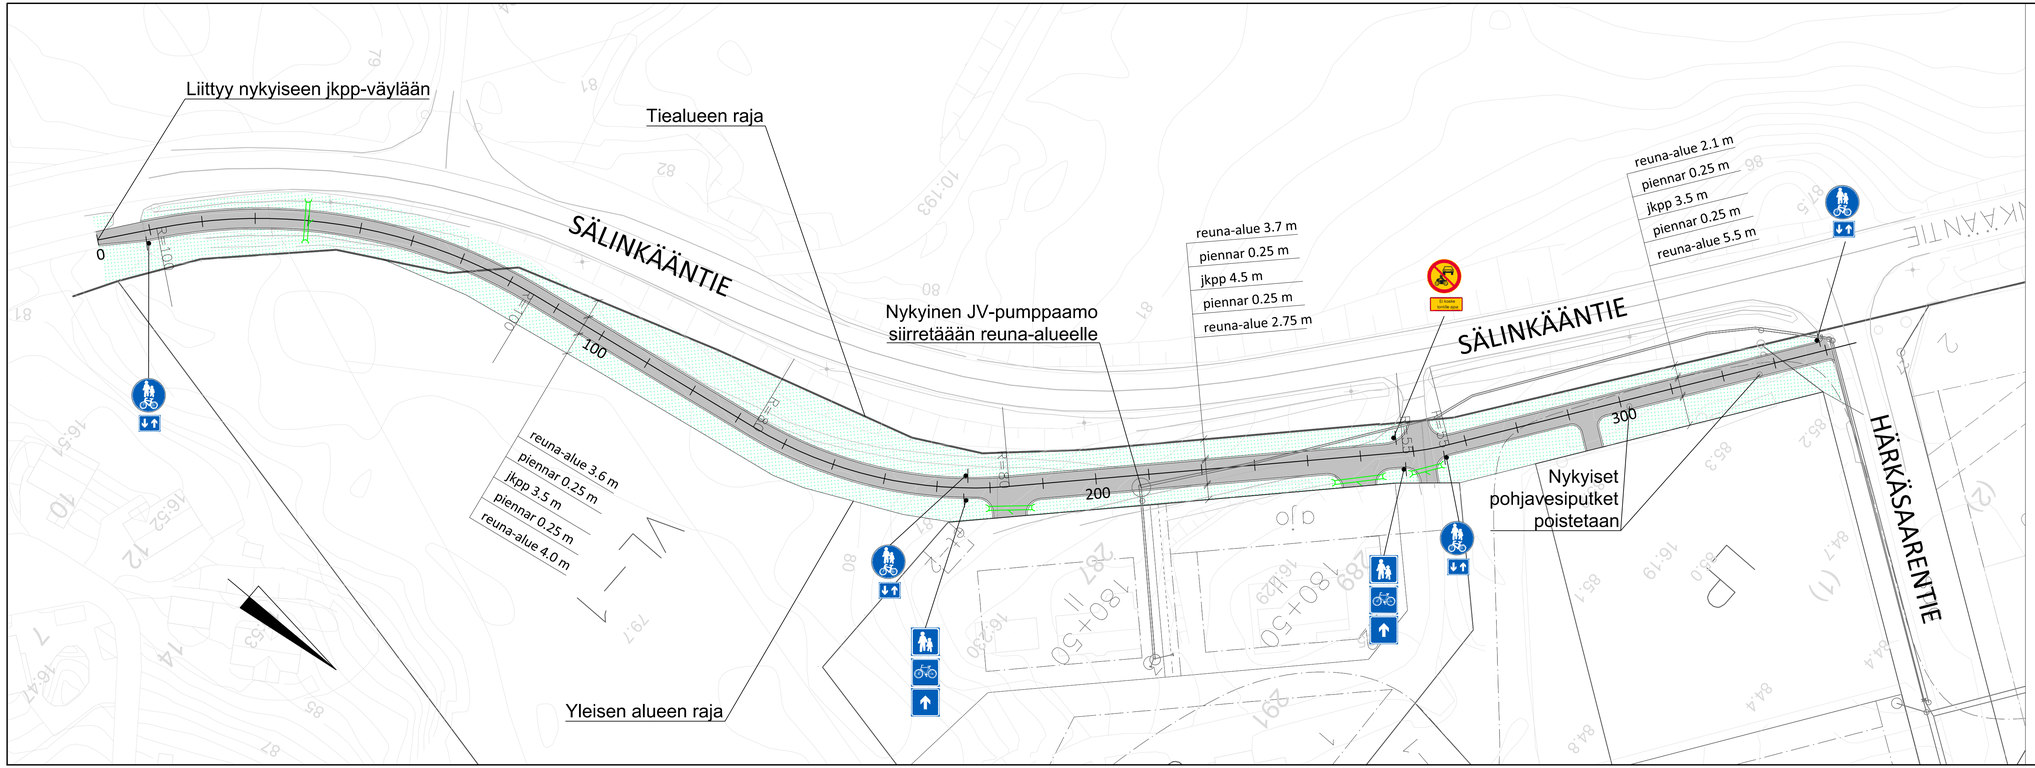

MERKINTÖJEN SELITYKSET

- Jkpp
- Nurmetus
- Olemassa oleva viemäri
- Suunniteltu rumpu

LUONNOS 29.1.2024

Merkki	Muutos	Pvm	Suunn.	Tark.

Hankkeen nimi

Mäntsälän Sälinkääntien jkpp yleisen alueen suunnitelma

Piirustuksen sisältö

Asemapiirustus

DESTIA A COLAS COMPANY

MÄNTSÄLÄ

Pvm x.x.2024	Suunn. M. Antinluoma	Pvm	Tark.
	Proj.päällI. Miekka		Hyv.
Koordinaattijärjestelmä GK25 Korkeusjärjestelmä N2000		Mittakaava 1:500	Piir.nro 1-01