


MÄNTSALAN KUNTA

Etelä-Dittymän asemakaava ja
asemakaavan muutos 1:2000

Luonnos 14.4.2010

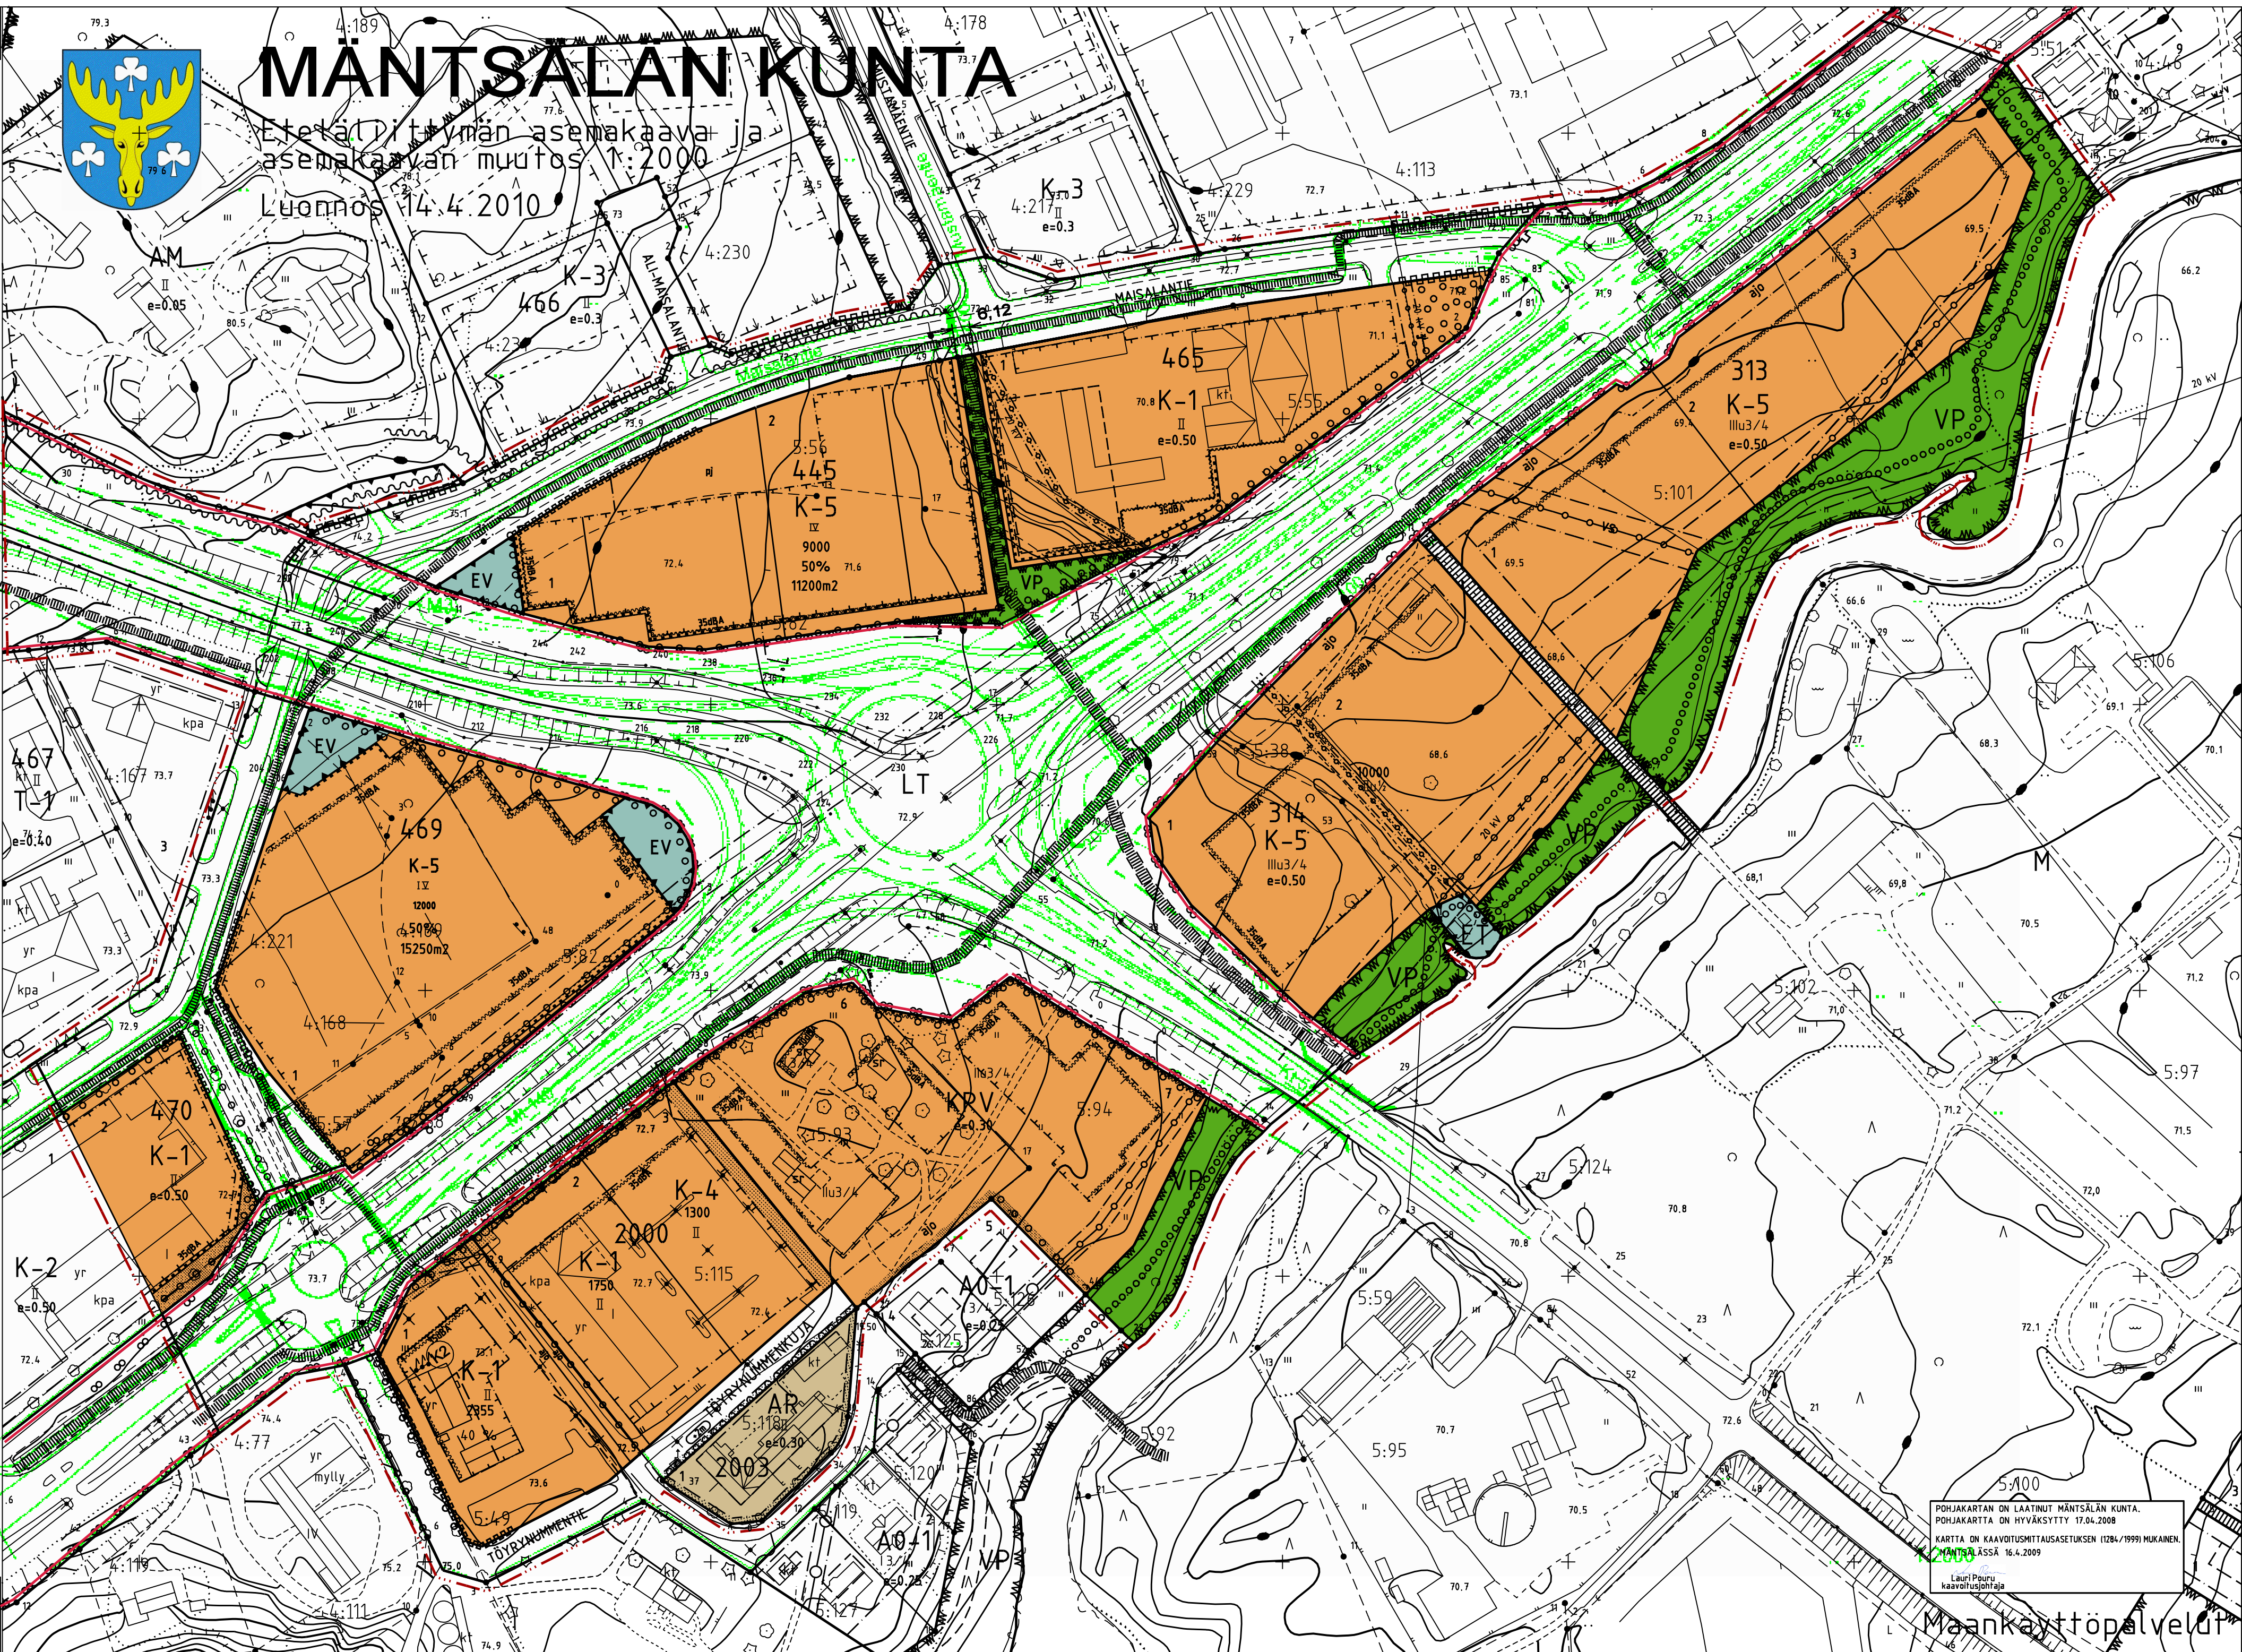

POHJAKARTAN ON LAATINUT MÄNTSALAN KUNTA.
POHJAKARTTA ON HYVÄKSYTTY 17.04.2008
KARTTA ON KAAVOITUSMITTAUSASETUKSEN (1284/1999) MUKAINEN.
MÄNTSALASSÄ 16.4.2009
Lauri Pöuru
kaavoitusjohtaja

Maankäyttöpalvelut