


MÄNTSÄLÄN KUNTA

Männikkö pohjoisen asentakaavan muutos

1:1000

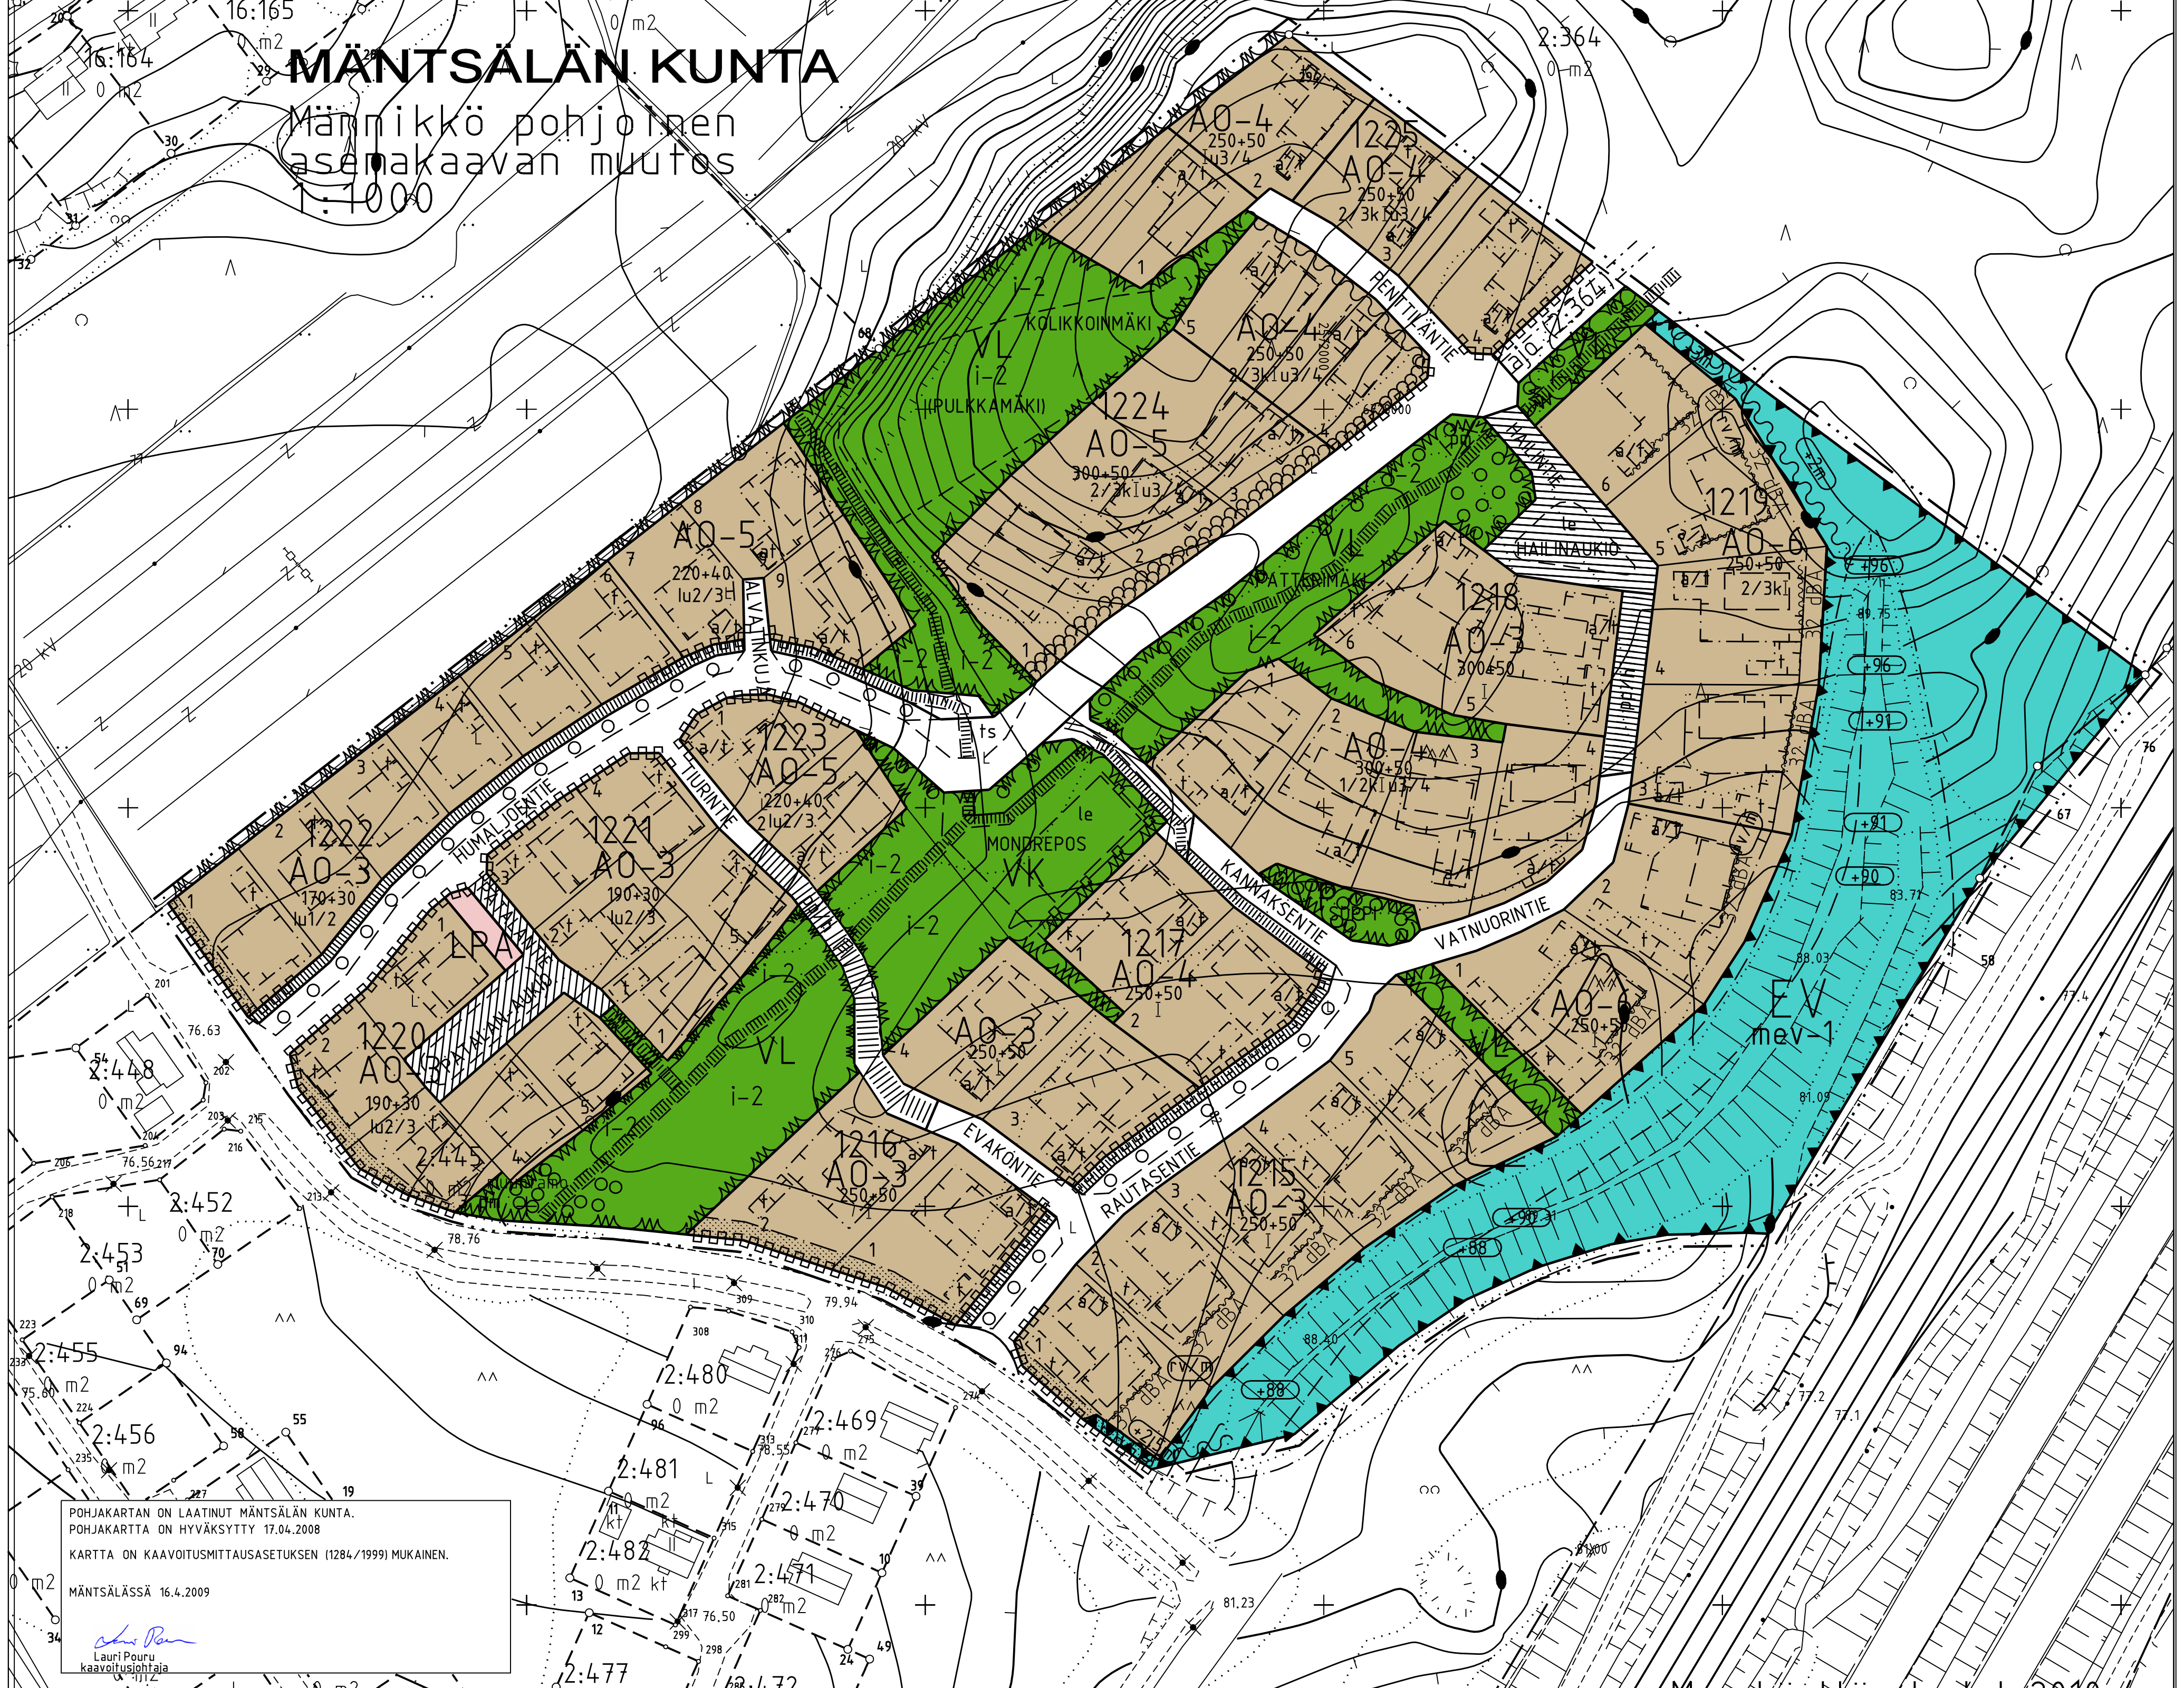

POHJAKARTAN ON LAATINUT MÄNTSÄLÄN KUNTA.
POHJAKARTTA ON HYVÄKSYTTY 17.04.2008
KARTTA ON KAAVOITUSMITTAUSASETUKSEN (1284/1999) MUKAINEN.
MÄNTSÄLÄSSÄ 16.4.2009

Lauri Pouru
Lauri Pouru
kaavoitusjohtaja