


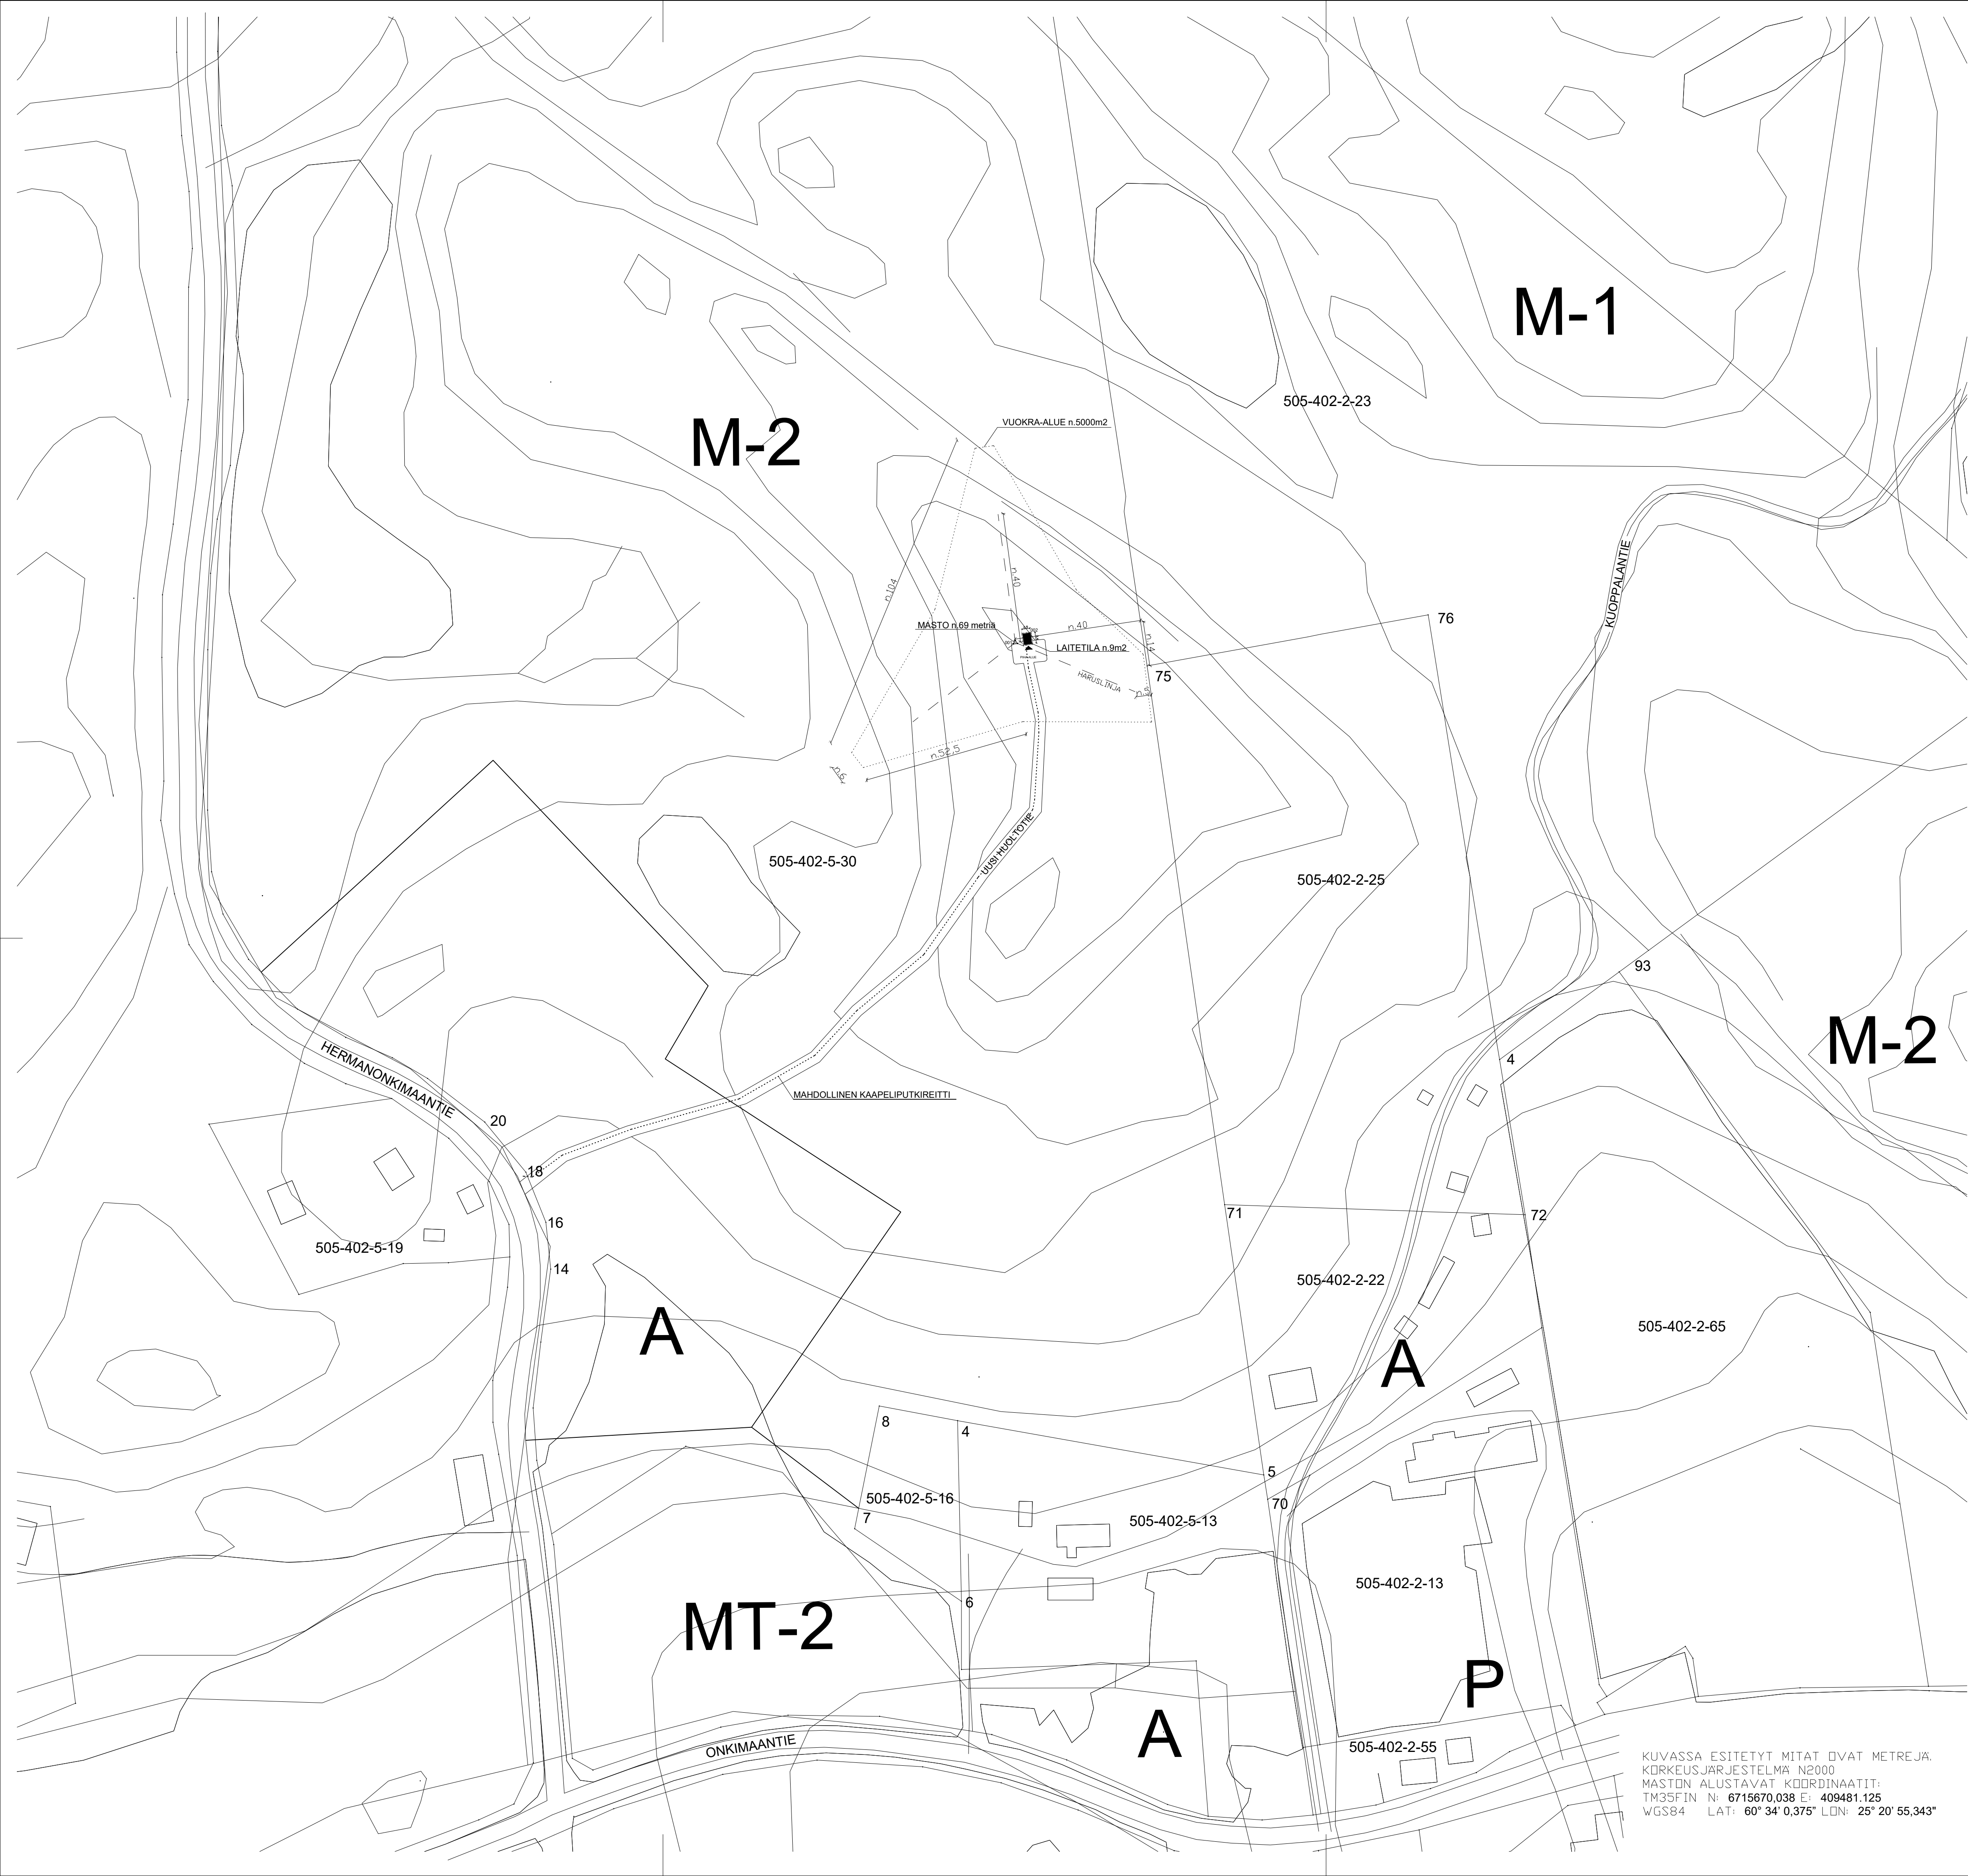

KIINTEISTÖLLE 505-402-5-30 RAKENNETAAN 69 METRIÄ KORKEA HARUSTETTU TIETOLIIKENNEMASTO SEKÄ NOIN 9m2 LAITETILAA.

MASTOPIKKA SIIJOTTUU KALLIOALUEELLE.

MASTOLLE TEHDÄÄN UUSI HUOLTOTIE JOKA LIITTYY HERMANONKIMAANTIEHEN. HUOLTOTIELLE ASENNETAAN TARVITTAESSA PUOMITYYLINEN PORTTI.

KOHTIEN RAKENTAMISESSA HUOMIIDAAN RAKENNUSLAIN MUKAISET VAATIMUKSET. PUUSTOA POISTETAAN HUOLTOTIEN, HARSLINJOJEN, LAITETILAN JA MASTON TIELTÄ MAHDOLLISIMMAN VAHAN.

MASTO VARUSTETAAN NOUSUESTEELLÄ.

TUKIASEMAPIKKA VARUSTETAAN ASIANMUKAISIN VARDITUSKYLTEIN.

ALUEELLA VOIMASSA NUMMINEN-ONKIMAA OSAYLEISKAAVA. KAAVA-AINEISTOA EI OLE SAATAVILLA SÄHKISENÄ, KAAVA-RAJAT ARVIOITU.

KUVASSA ESITETYT MITAT OVAT METREJÄ. KORKEUSJÄRJESTELMÄ N2000 MASTON ALUSTAVAT KOORDINAATIT: TM35FIN N: 6715670,038 E: 409481,125 WGS84 LAT: 60° 34' 0,375" LON: 25° 20' 55,343"

TUNN.	LUKUM.	MUUTOS	NIMIM. PVM.		
Kaupunki	K.osa/Ky/la	Korttelit/tila	Tontti/Rn:o	Viranomaisen arkistointimerkintä varten	
505	402	5	30		
Rakennusluvanmerkintä			Piirustustyyli	Järjestö n:o	
UUDISRAKENNUS			PÄÄPIIRUSTUS	1	
Rakennuksen/työn nimi ja osoite			Piirustuksen sisältö	Mittakaavat	
TIIETOLIIKENNEMASTO HERMANONKIMAA / P16562 HERMANONKINIMAANTIE , 04660 MÄNTSÄLÄ			ASEMAPIIRROS	1:1000	
Rakennuttaja					
ELISA OYJ PL. 40, 00061 ELISA			elisa		
Piirustustietojen			Suunnittelusta, työn numero ja piirustuksen numero	Muutos	
DESPRO ENGINEERING OY JÄRMO TANNI, RI (AMK)			ARK		
Suunnittelija			Päiväys		
DESPRO ENGINEERING OY SANTTERI JOKELA, RI (AMK)			04.06.2025		