


MASTOTOIMITTAJAN MALLISTA RIIPPUEN MASTON
LEVEYS VAIHTELEE JONKIN VERRAN. MASTON
RUNKON LEVEYS VOI OLLA SUURIMMILLAAN
NOIN 1000mm TAI SIITÄ PIENEMPI.

MASTOSSA ON KIIPEILYTIKAS JA MASTO
VARUSTETAAN KIIPEILYESTEELLÄ.

MASTOTOIMITTAJAN RAKENNESUUNNITTELIJA
MITOITTAA JA SUUNNITTELEE MASTON
RAKENTEEN TARKEMMIN
RAKENNEPIIRUSTUKSESSAAN.

TÄSSÄ JULKISIVUPIIRUSTUKSESSA ON
KÄYTETTY MASTONTOIMITTAJAN
YLEISPIIRUSTUSTA MALLINA HARUSTETUSTA
RISTIKKOMASTOSTA, JOSSA HARUKSEN ETÄISYYS
MASTOSTA ON NOIN 38m.

MASTON VÄRITYS:
POHJAVÄRI ON SINKITTÄ, VAALEA HARMAA

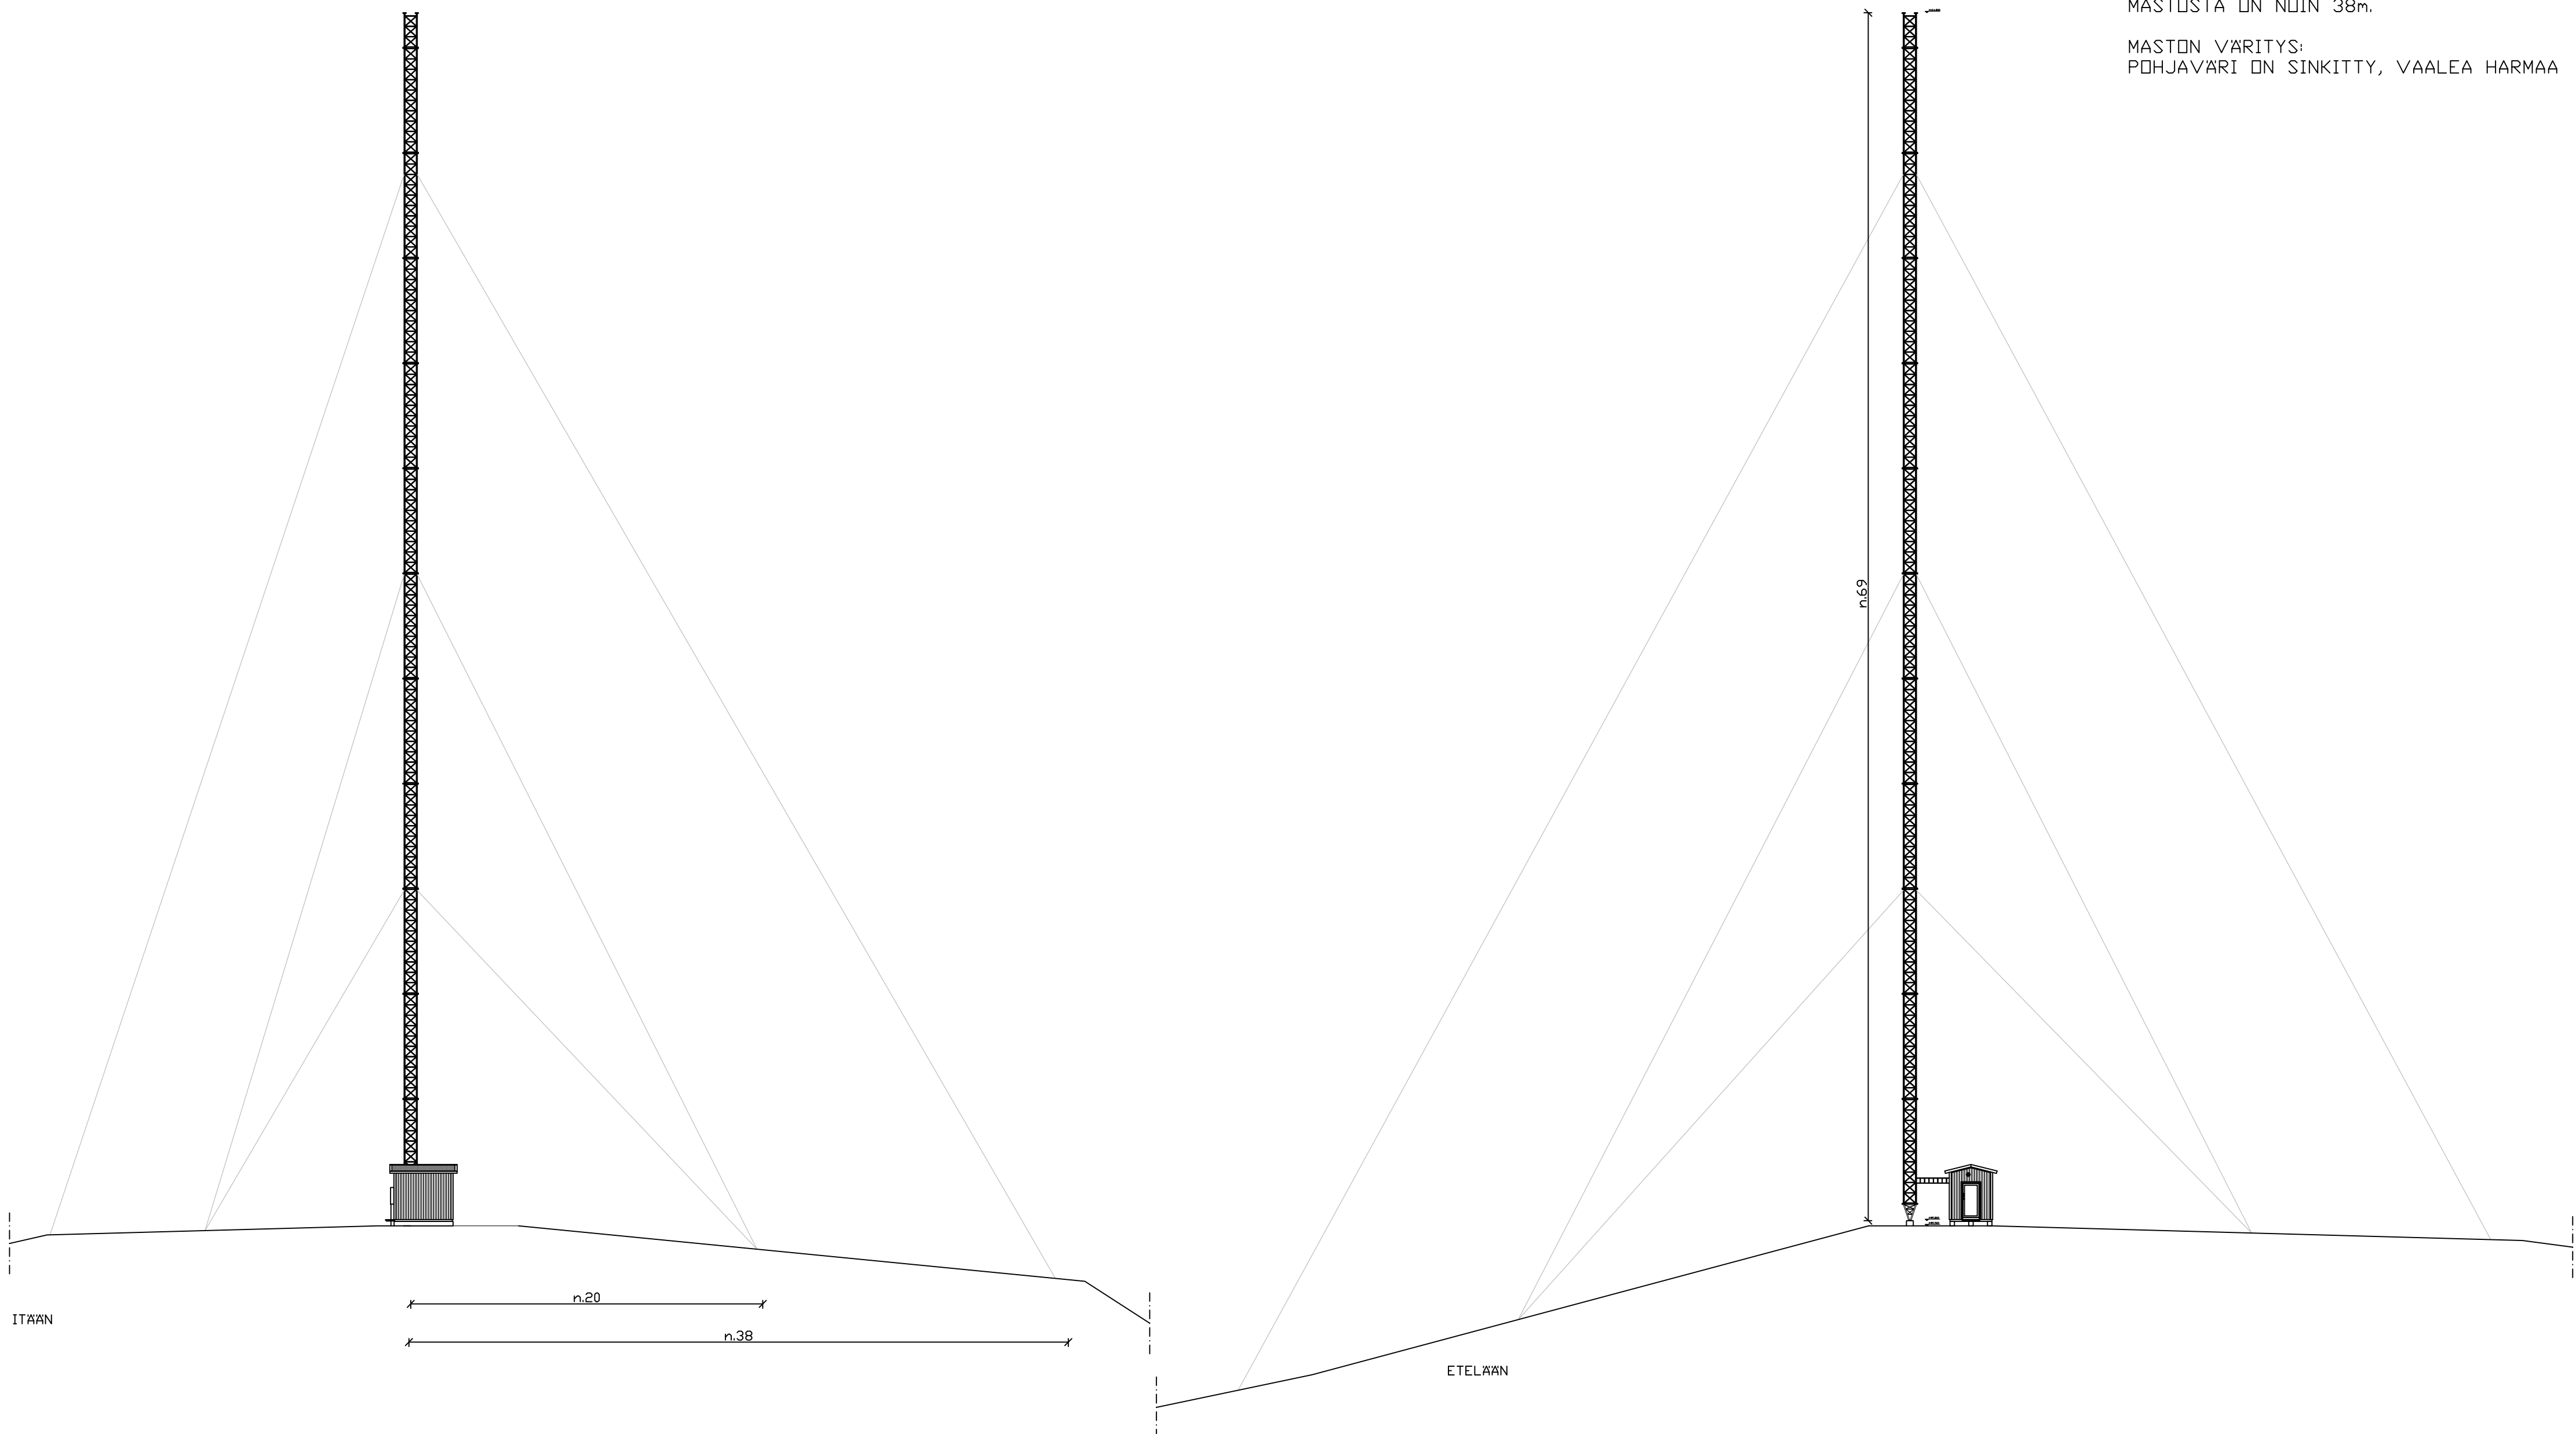

TUNN.	LUKUM.	MUUTOS			NIMIM.	PVM.
Kaupunki	Koskenkylä	Korttelitila	Tontti/Rn:o	Viranomaisen arviointimerkintöjä varten		
505	402	5	30			
Rakennustoimengide				Piirustustaji	Juoks.n:o	
UUDISRAKENNUS				PÄÄPIIRUSTUS	3	
Rakennuskohteen nimi ja osoite				Piirustuksen sisältö	Mittakaavat	
TIIETOLIIKENNEMASTO HERMANONKIMAA / P16562 HERMANONKINMAANTIE , 04660 MÄNTSÄLÄ				JULKISIVU MASTO	1:250	
Rakennuttaja						
ELISA OYJ PL 40, 00061 ELISA						
Pääsuunnittelija				Suunnitteluala, työn numero ja piirustuksen numero	Muutos	
DESPRO ENGINEERING OY JÄRMO TANNI, RI (AMK)				ARK		
Suunnittelija				Päiväys		
DESPRO ENGINEERING OY SANTERI JOKELA, RI (AMK)				04.06.2025		