
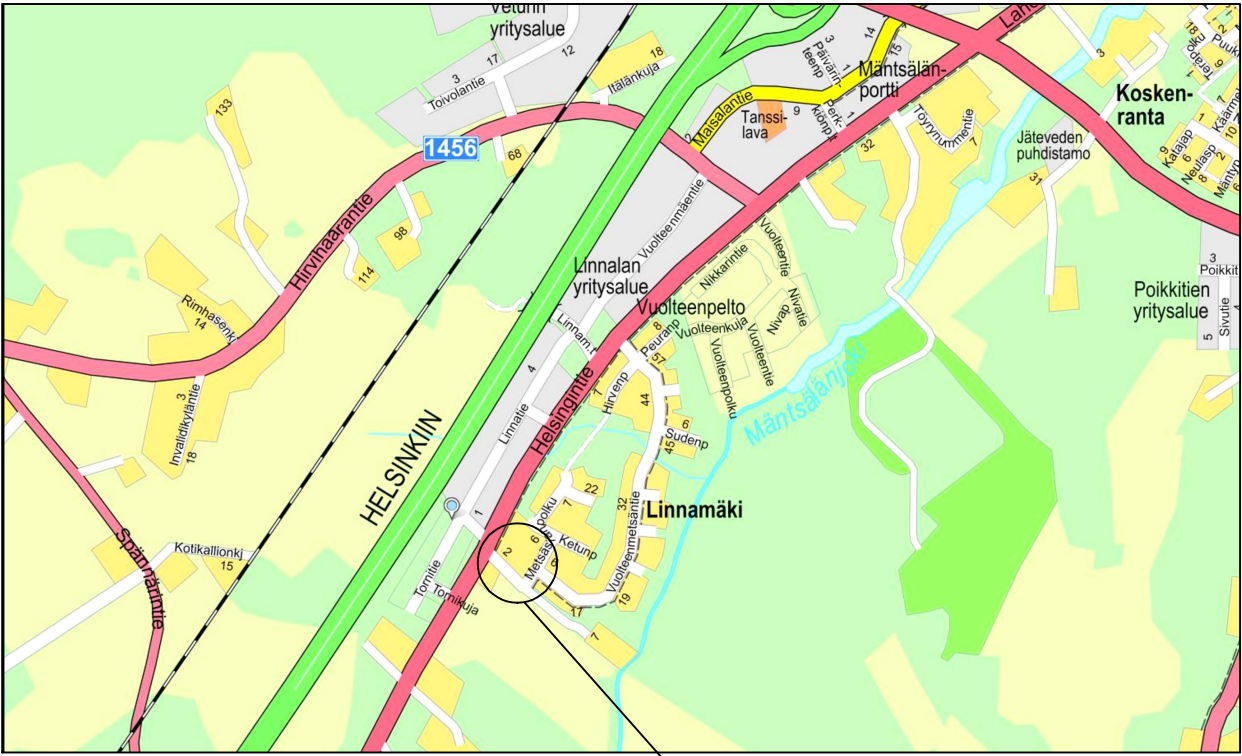


\\files\projects\RT2\2025\N005XX\RT2\2025\N00509\1510090527_Vuolteenmetsäntie_KS.dwg
ks rs\03_TULOISTUS\02_Dwg\101_asetus_Vuolteenmetsäntie_KS.dwg

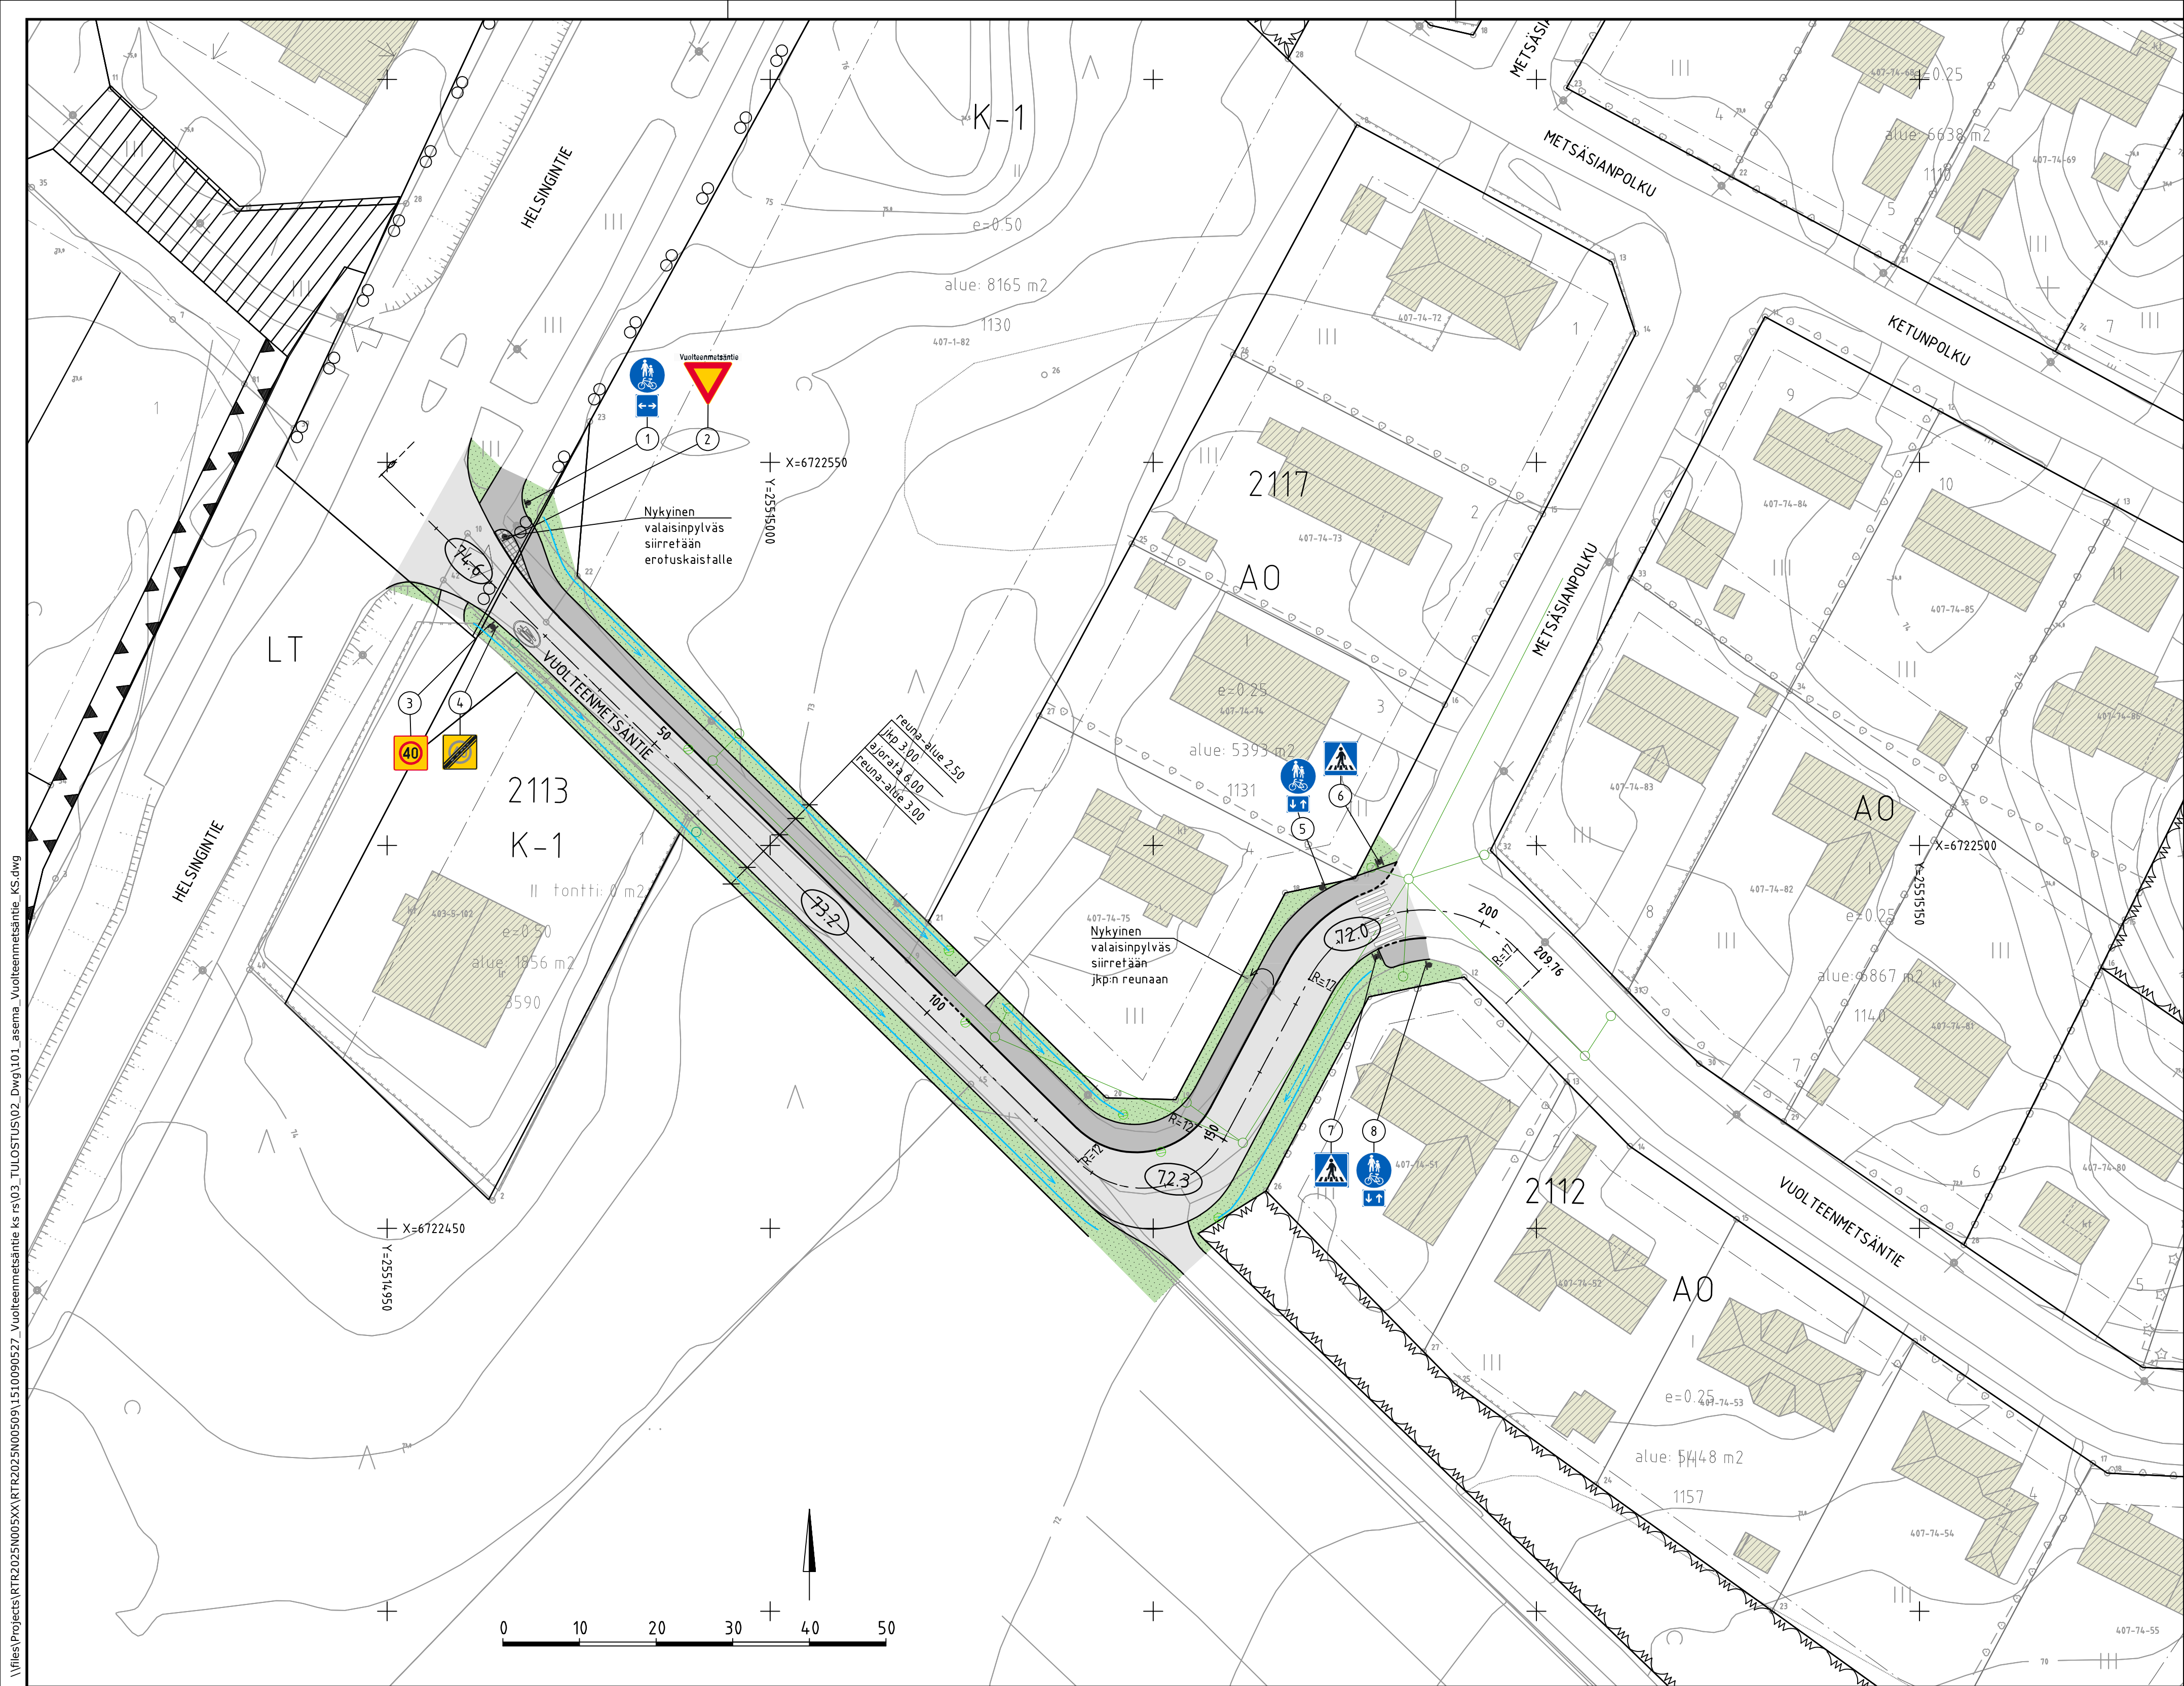

MERKINTÖJEN SELITTEET:

- nykyinen rakennus
- ajorata, asfaltti
- jkp, asfaltti
- noppakivi, harmaa
- nurmi
- ajoradan- ja jkpp-tien reuna
- reunatuki
- reunatuki, madallettu
- ritiläkaivo
- oja, virtaussuunta
- nykyinen kaapelikaivo
- nykyinen hulevesiviemäri, hulevesikaivo
- likimääräinen kadun korkeusasema

Koordinaattijärjestelmä			ETRS-GK26		
Korkeusjärjestelmä			N2000		
Tunn.	Lukum.	Muutos		Nimim.	Päiväys
Rakennuskohteen nimi ja osoite			Pirustuksen sisältö		Mittakaava
Mäntsälän kunta			Asemapiirustus		1:500
Vuolteenmetsäntie					
Katusuunnitelma					
RAMBOLL			Suunn.ala	Työnro	Tiedosto
Ramboll Niemenkatu 73 15140 LAHTI puh. 020 755 611 www.ramboll.fi			TKA	1510090527	
			Piirustusno		
			101		
hyv.			piir.	suunn.	pvm
M. Sulonen			HEILI	L. Moilanen	19.6.2025