
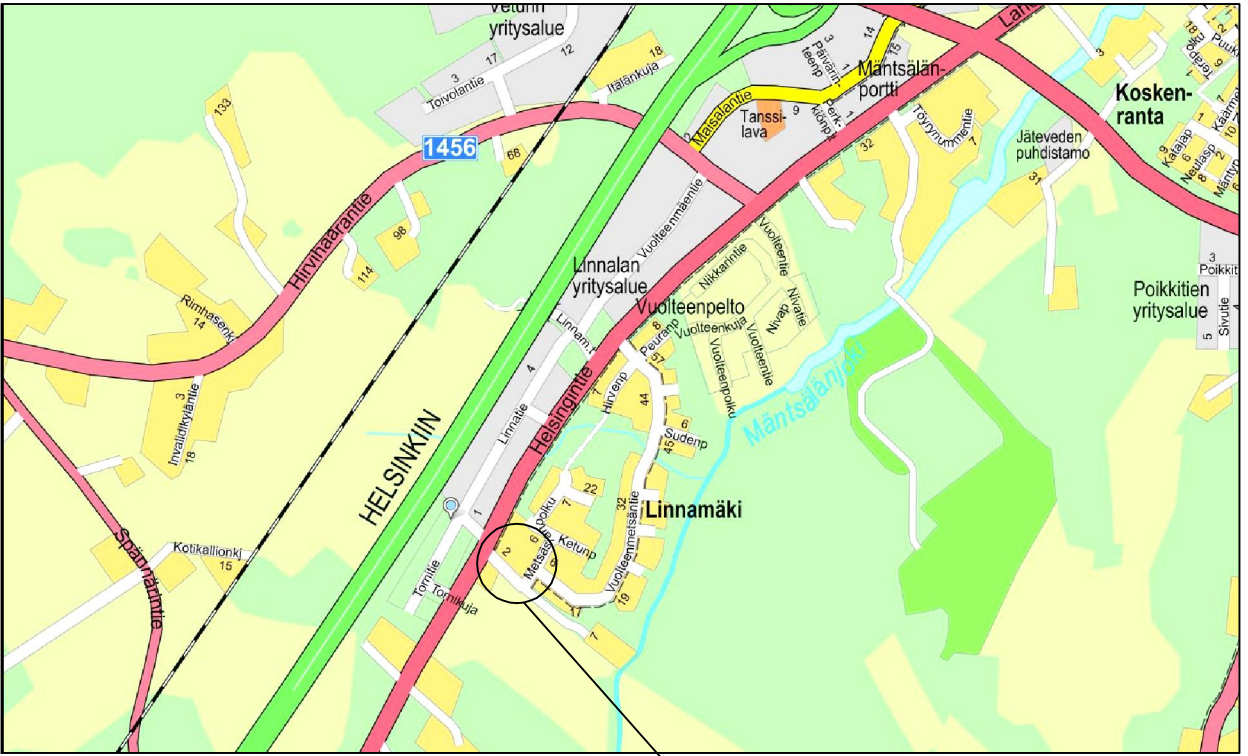


\\files\Projects\RT2025\0055X\RT2025\005509\1510090527\_Vuolteenmetsäntie\_RS.dwg  
ks rs03\_TULOUSTUS02\_Dwg102\_asetna\_Vuolteenmetsäntie\_RS.dwg

| LIIKENNEMERKKILUETTELO   |                                                                        |             |                             |         |        |          |                                                |
|--------------------------|------------------------------------------------------------------------|-------------|-----------------------------|---------|--------|----------|------------------------------------------------|
| LIKENNE-<br>MERKIN<br>No | LIKENNEMERKIN NIMI                                                     | TUNNUS      | MERKIN KOKO<br>b x h, mm    | JALUSTA | PYLVÄS | KALVO    | LISÄTIEDOT                                     |
| 1                        | Yhdistetty pyörätie ja jalkakäytävä<br>Vaikutusalue molempiin suuntiin | D6<br>H9.1b | N (640)<br>N (400x400)      | Nyk.    | Nyk.   | R1<br>R1 | Nykyinen pylväs ja jalusta käytetään uudelleen |
| 2                        | Kadunnimi viitta<br>Väistämisvelvollisuus risteyksessä                 | B5          | N (1179x140)<br>N (900x900) | Nyk.    | Nyk.   | R2<br>R2 |                                                |
| 3                        | Nopeusrajoitusalue                                                     | C34         | P (600x600)                 | VP      | VP     | R2       |                                                |
| 4                        | Nopeusrajoitusalue päättyy                                             | C35         | P (600x600)                 | VP      | VP     | R2       |                                                |
| 5                        | Yhdistetty pyörätie ja jalkakäytävä<br>Kaksisuuntainen pyörätie        | D6<br>H23.2 | N (640)<br>N (400x300)      | H700    | 60/2   | R1<br>R1 |                                                |
| 6                        | Suojatie                                                               | E1          | N (600x600)                 | H700    | 60/2   | R2       |                                                |
| 7                        | Suojatie                                                               | E1          | N (600x600)                 | H700    | 60/2   | R2       |                                                |
| 8                        | Yhdistetty pyörätie ja jalkakäytävä<br>Kaksisuuntainen pyörätie        | D6<br>H23.2 | N (640)<br>N (400x300)      | H700    | 60/2   | R1<br>R1 |                                                |

| Tiemerkintätaulukko |            |      |                             |        |                   |               |
|---------------------|------------|------|-----------------------------|--------|-------------------|---------------|
| Nro                 | Nimi       | Väri | Merkinnän<br>Väli<br>pituus | Leveys | Merkintä-<br>tapa | Huom!         |
| K1_L1               | Keskiviiva | valk | 1,0                         | 3,0    | 0,1               | 3mm pinta     |
| L3_L2               | Suojatie   | valk | 4,0                         | 0,5    | 0,5               | u5+2mm upotus |

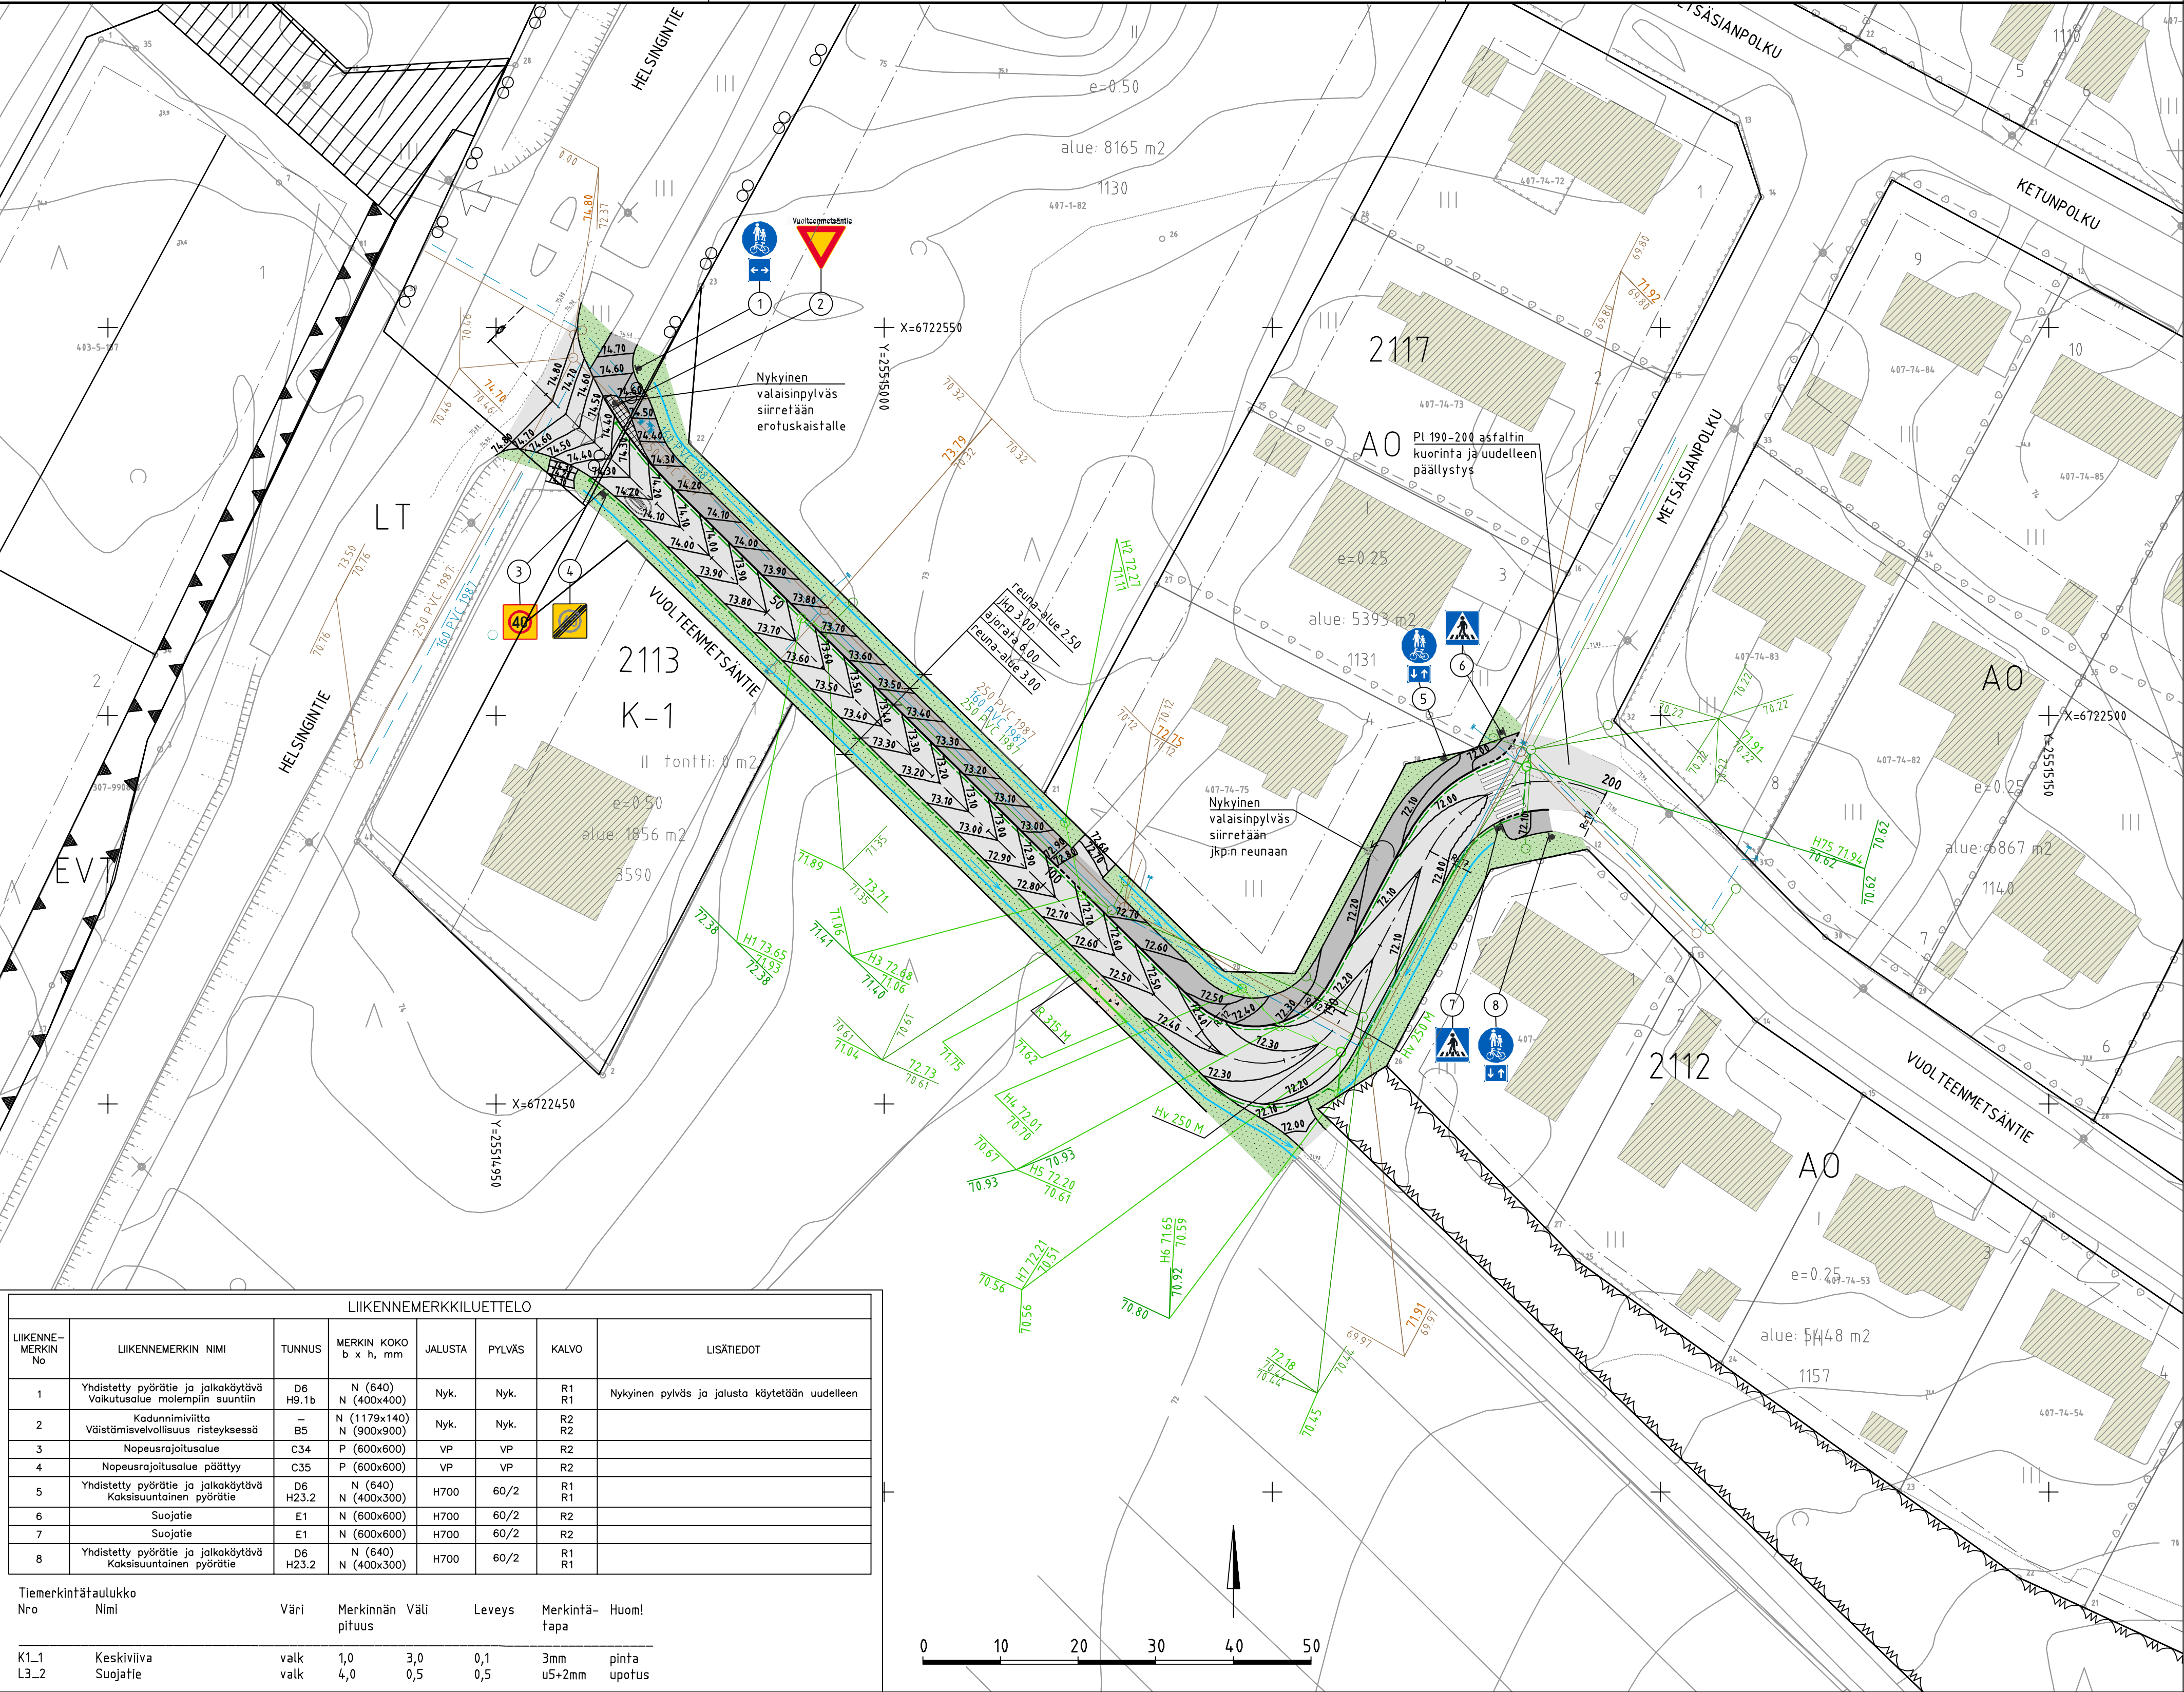

- MERKINTÖJEN SELITTEET:
- nykyinen rakennus
  - ajorata, asfaltti Ab16, 50 mm
  - jkp, asfaltti Ab11, 40 mm
  - noppakivi, 90x90x90, lohkottu, harmaa
  - nurmi, A3
  - kivituhka 0/8, 50 mm
  - ajoradan- ja jkpp-tien reuna
  - reunatuki, graniitti, V170, ristipäähakattu, harmaa, h=120 mm
  - reunatuki, madallettu, graniitti, V170, ristipäähakattu, harmaa, h=30 mm
  - nykyinen kaapelikaivo
  - ritiläkaivo, hulevesiviemäri, hulevesikaivo
  - oja, virtaussuunta
  - salaoja 110 PE/k-SN8
  - nykyinen hulevesikaivo, hulevesiviemäri, ritiläkaivo
  - nykyinen jätevesiviemäri, jätevesikaivo
  - nykyinen vesijohto
  - nykyinen rumpuputki, rummunnäp

|                         |           |
|-------------------------|-----------|
| Koordinaattijärjestelmä | ETRS-GK26 |
| Korkeusjärjestelmä      | N2000     |

|                                                                                            |        |        |                                                                                          |                                  |
|--------------------------------------------------------------------------------------------|--------|--------|------------------------------------------------------------------------------------------|----------------------------------|
| Tunn.                                                                                      | Lukum. | Muutos | Nim.                                                                                     | Päiväys                          |
| Rakennuskohteen nimi ja osoite                                                             |        |        |                                                                                          |                                  |
| Mäntsälän kunta<br>Vuolteenmetsäntie                                                       |        |        | Pirustuksen sisältö<br>Katuymäristö-, tasaus-, kuivatus- ja<br>liikenteenohjauspiirustus |                                  |
| Rakentamissuunnitelma                                                                      |        |        | Mittakaava<br>1:500                                                                      |                                  |
| Suunn.ala<br>Ramboll<br>Niemenkatu 73<br>15140 LAHTI<br>puh. 020 755 611<br>www.ramboll.fi |        |        | Työnro<br>1510090527                                                                     | Tiedosto                         |
| hyv.<br>M. Sulonen                                                                         |        |        | Piirustusnro<br>102                                                                      | Muutos                           |
|                                                                                            |        |        | piir.<br>HEILI                                                                           | suunn.<br>L. Moilanen, V. Perkiö |
|                                                                                            |        |        | pvm<br>5.9.2025                                                                          |                                  |