
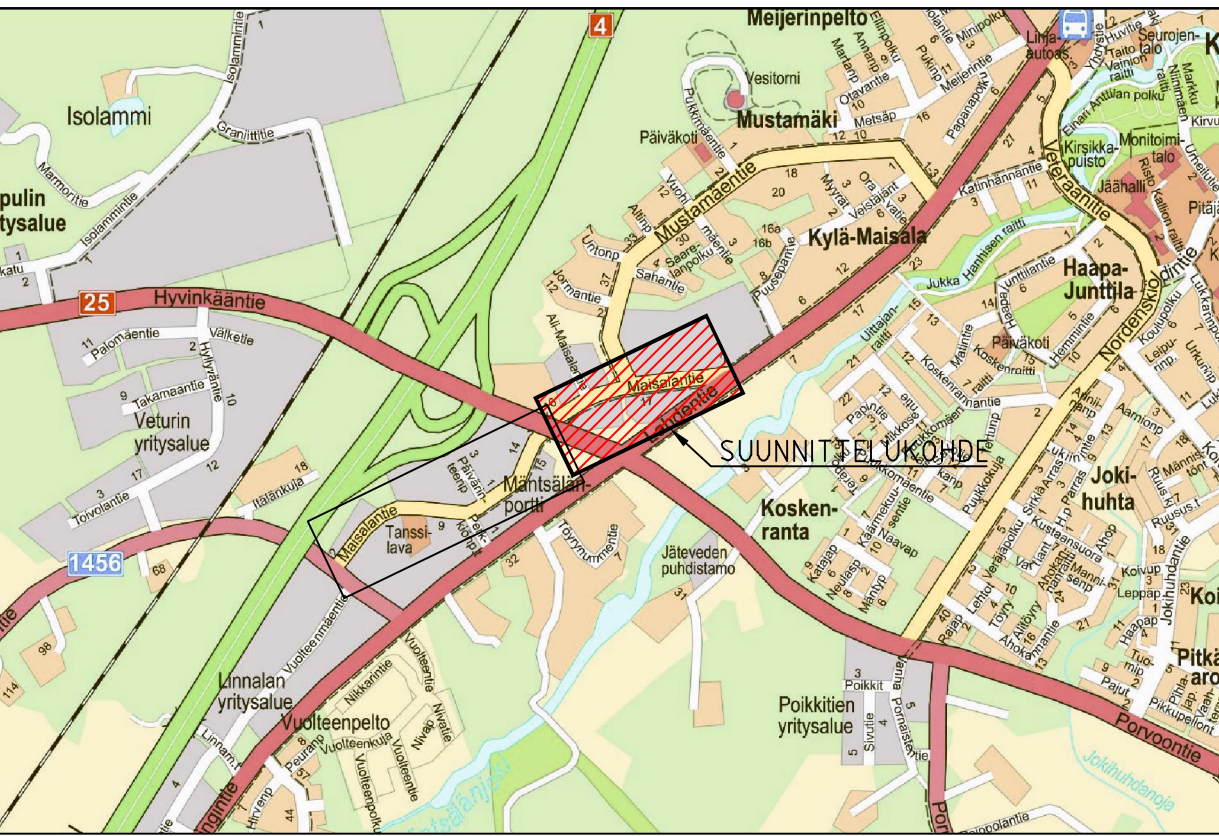
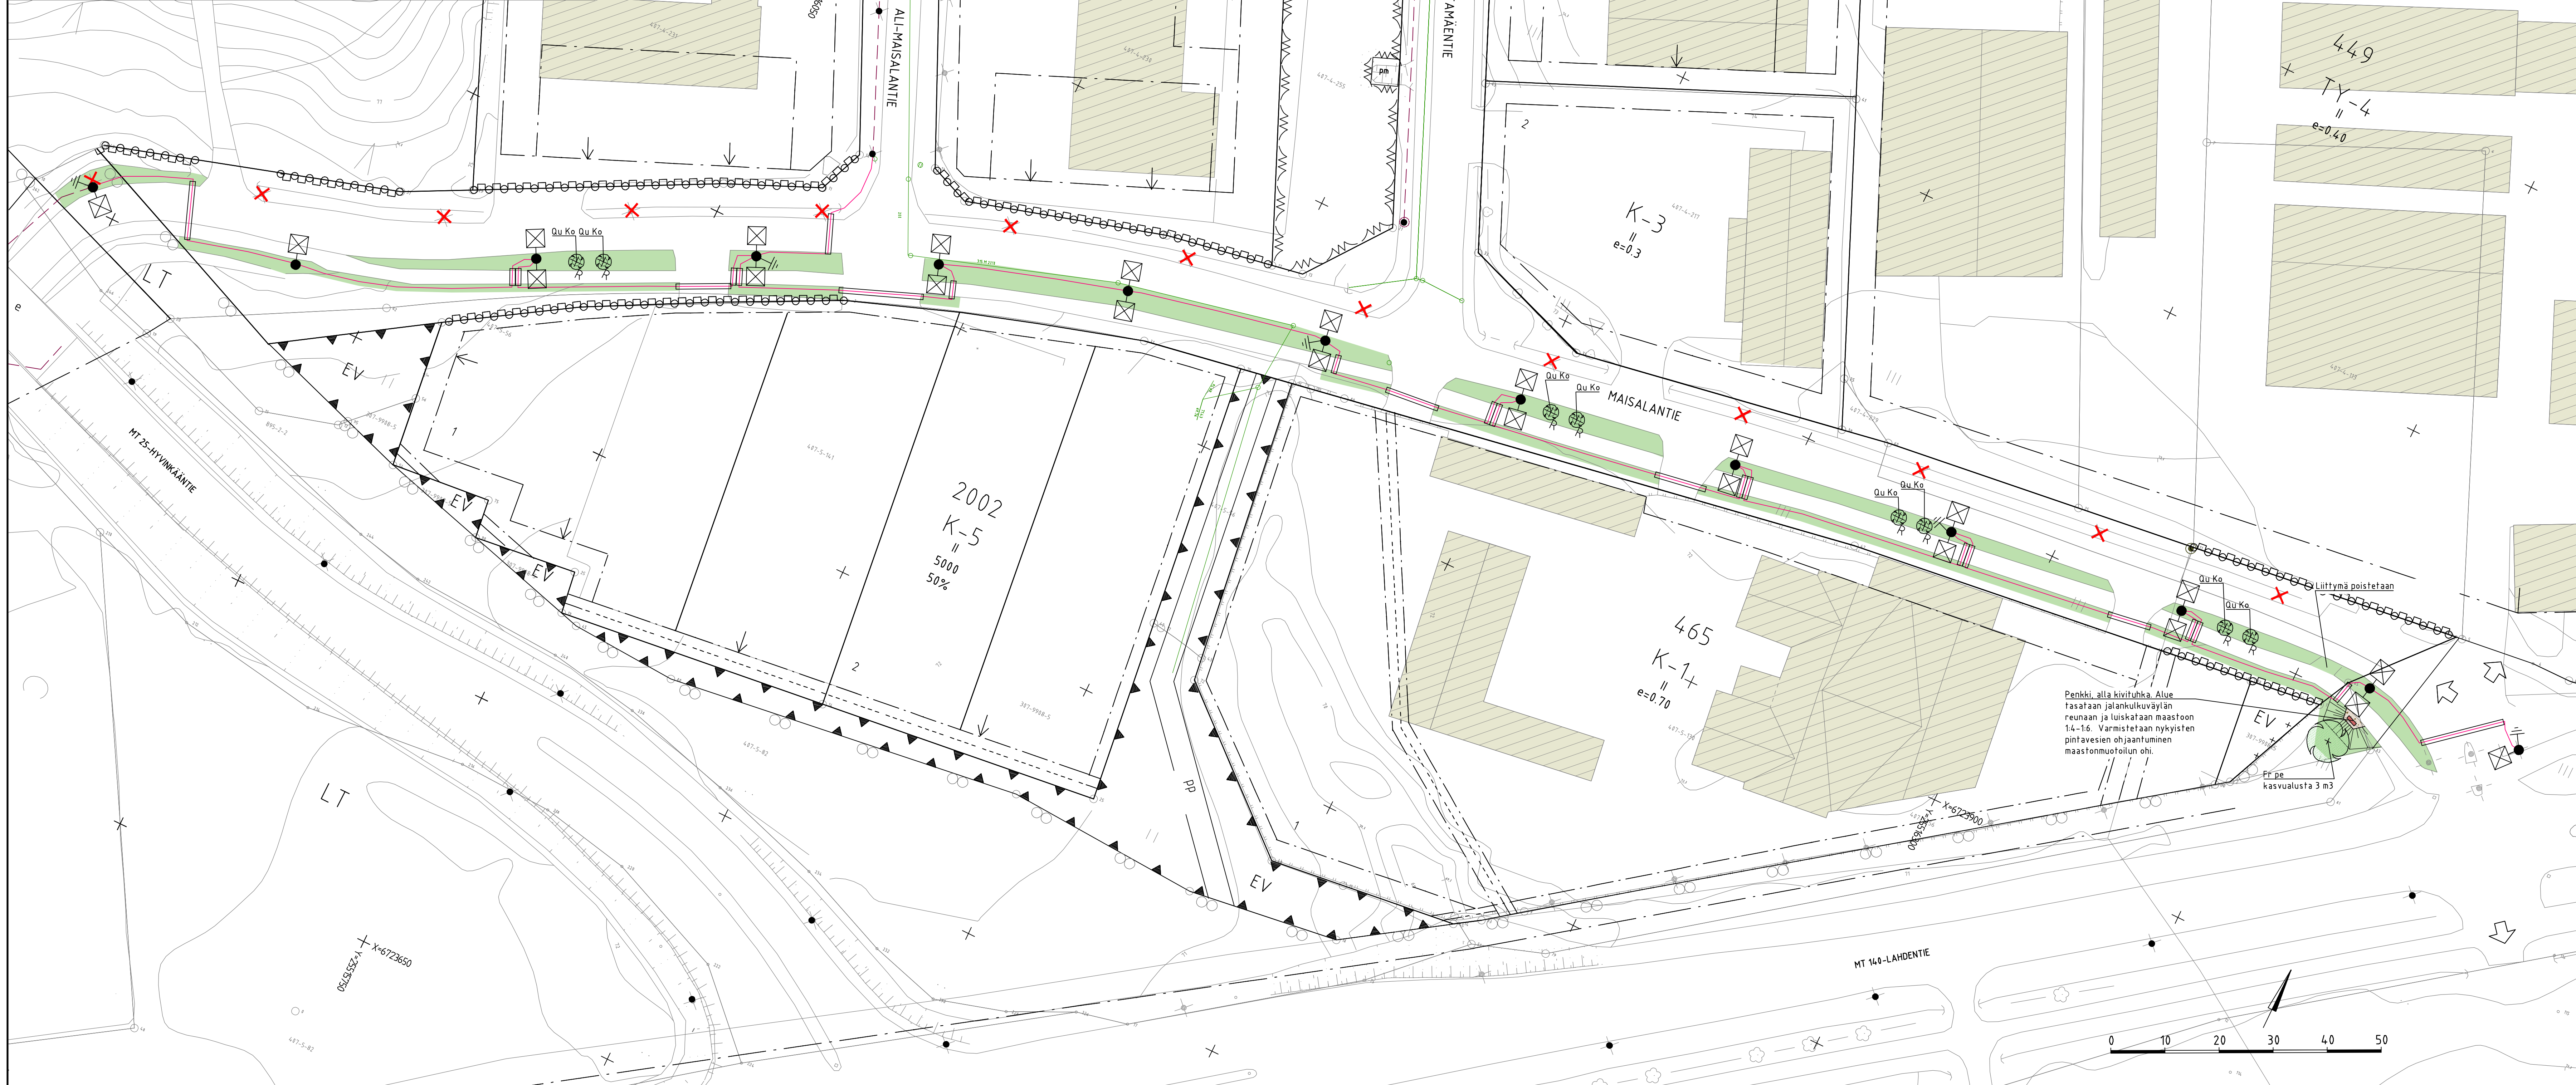


KASVILUETTELO - Maisialantien itäpää						
TUNNUS	NIMI LAT.	NIMI SUOM.	ENSISIJAINEN TAIMIKOKO	MENESTYMS- VYÖHYKE	ISTUTUSVÄLI m	MÄÄRÄ kpl
LEHTIPUUT						
Fr pe	<i>Fraxinus pennsylvanica</i>	Punasaarni	rym 12-14	I-V (VI)		1
Qu Ko	<i>Quercus 'Kostner'</i>	Kartiotammi	rym 10-12	I-III	5	8

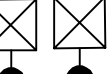

MERKINTÖJEN SELITTEET:

- | | |
|---|--|
|  | nykyinen rakennus |
|  | maisemanurmi 1 |
|  | kivituhka,
harmaa, 0/8, 50 mm |
|  | istutettava lehtipuu |
|  | istutettava lehtipuu ja runkosuojaverkko |
|  | hulevesikaivo ja viemäri, nykyinen |
|  | valaisin, suunniteltu |
|  | valaisin, nykyinen |
|  | valaisin, poistettava |
|  | valaistuskäppi, nykyinen |
|  | valaistuskäppi, putki, suunniteltu |
|  | penkki |

ESIKOPIO 5.9.2025

Koordinaattijärjestelmä	ETRS-GK25
Korkeusjärjestelmä	N60

[illegible]