


HULEVESIUOMA

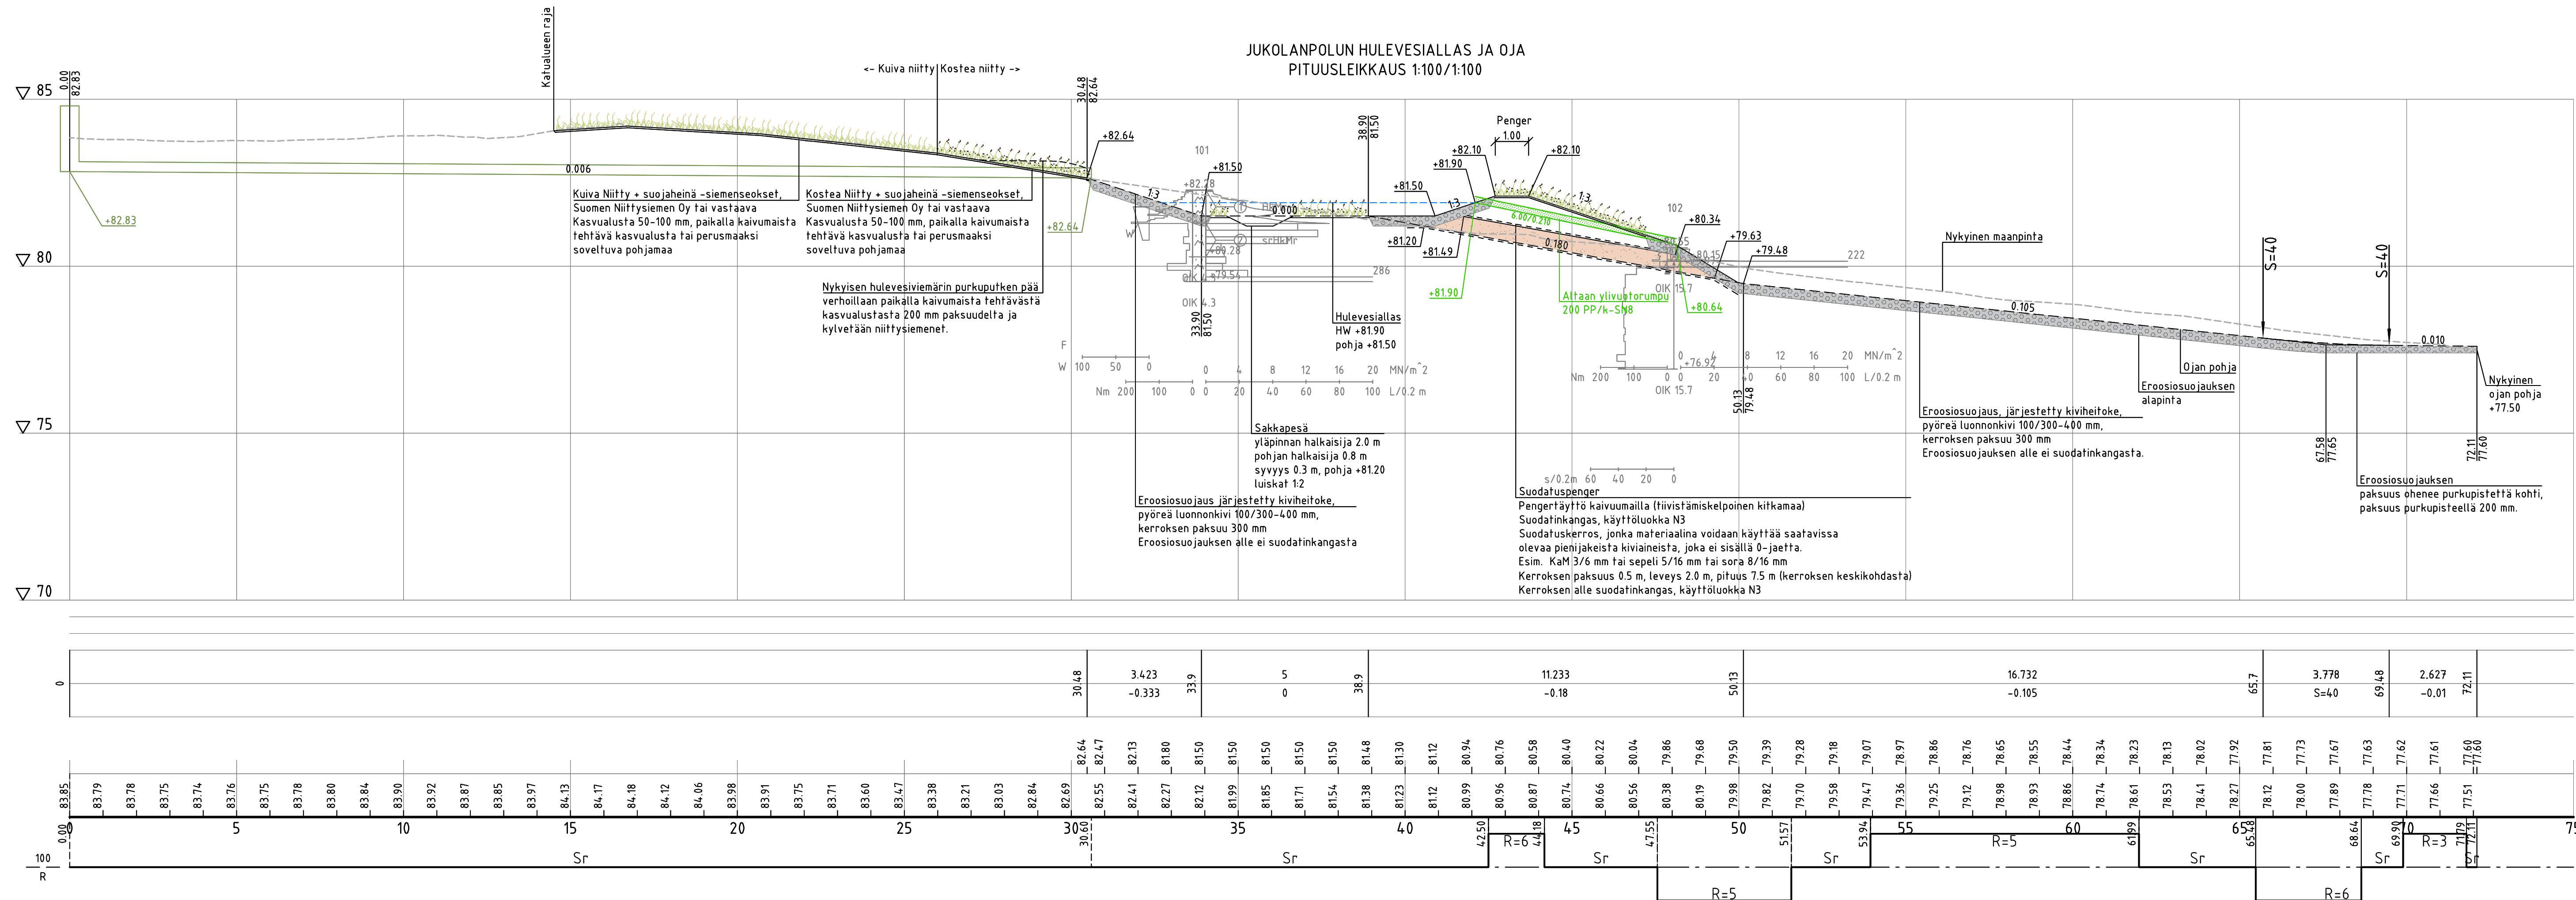

Päälylsrakenne
Putkien perustamistapa
Käiväntokalevuus/tuenta
Matka
Kalevuus / pyristyssä
Tasaauvilvan korkeus
Maanpinnan korkeus
Kaarevuus

Koordinaattijärjestelmä			ETRS-GK25		
Korkeusjärjestelmä			N2000		

Tunn.	Lukum.	Muutos		Nimim.	Päiväys

Rakennuskohteen nimi ja osote MÄNTSÄLÄN KUNTA Jukolanpolun hulevesisuunnitelma		Piirustuksen sisältö Pituusleikkaus		Mittakaava 1:100/1:100
Rakentamissuunnitelma  Ramboll Niemenkatu 73 15140 LAHTI puh. 020 755 611 www.ramboll.fi		Suunn.ala TKA	Työnro 1510087587	Tiedosto
		Piirustusnro 201		Muutos
hyv. M. Sulonen	piir. HEIR		suunn. A. Salila, E. Seppänen	pvm 21.3.2025