

[illegible]

Ajorata 6.50

Pysäköintialue 2.25

Erofuusikaista JKPP 0.75

Reuna-alue 3.00

-0.60

Nyk. 0.006

-0.11

-0.09

-0.05

0.040

0.020

0.025

0.025

0.015

TSV -0.00

Mittalinja

Käytävälleen raja

Rakennus

Betonikivi 278x138x80 mm  
harmaa, sileä, tiililadonta

Betonikivi 127x138x80 mm  
harmaa, sileä, tiililadonta

2 kiveä

Nykyinen telekaapeli

Nykyiset sähkökaapelit

Ajoradan asfaltti uusitaan AB16

Graniitti reunatuki  
V170, h=20 mm

Suodatinkangas N3

Nykyinen vesihuolto, korkeudet arvioitu  
So 110 PEH

Tontti tasataan JKPP:n  
reunaan asfaltilla

Nykyinen kaasuputki korkeus arvioitu

Kaapelisuojaputkivarustus  
2-4x110M

Bet. nurmikivi 80 mm, nurmisauma  
Asennushiekkaa 30 mm  
KaM 0/32, 150 mm  
KaM 0/90, 920 mm  
Pohjamaa

Technical drawing of a landscape design plan. The drawing shows a tree on the left, a path in the center, and a road on the right. The tree is labeled with a height of 10m and a width of 6m. The path is labeled with a width of 1.5m and a height of 0.04m. The road is labeled with a width of 3.00m and a height of 0.04m. The drawing also includes dimensions for the tree's canopy and the path's width. The road is labeled with a width of 3.00m and a height of 0.04m. The drawing also includes dimensions for the tree's canopy and the path's width.

Valaisimen sijainti puiden välissä

1:100

±10m w

±6m

Välkäkaista 3.25

Piennar 0.25

JKPP 3.00

Piennar 0.25

Reuna-alue ~3.15

Kukkiiva maisemanurmi 1

Tuotteistettu kasvualusta 50 mm

150

Mittalinja

TSV ±0.00

-0.04

0.025

0.025

+0.04

1.4

1.3

Niitty

Tuotteistettu kasvualusta 50 mm

Pohjamaa

Kaapelisuijaputkivaraus 2-4x110M

Piennartäyttö KaM 0/16

Suodattinkangas N3

So 110 PEH


Piennartäyttö KaM 0/16

Katupuu

Puistokate 70 mm, halk. 1m

Tuotteistettu kasvualusta 1000 mm (puun kohdalla kaivuuluiskat 2:1)

Pohjamaa

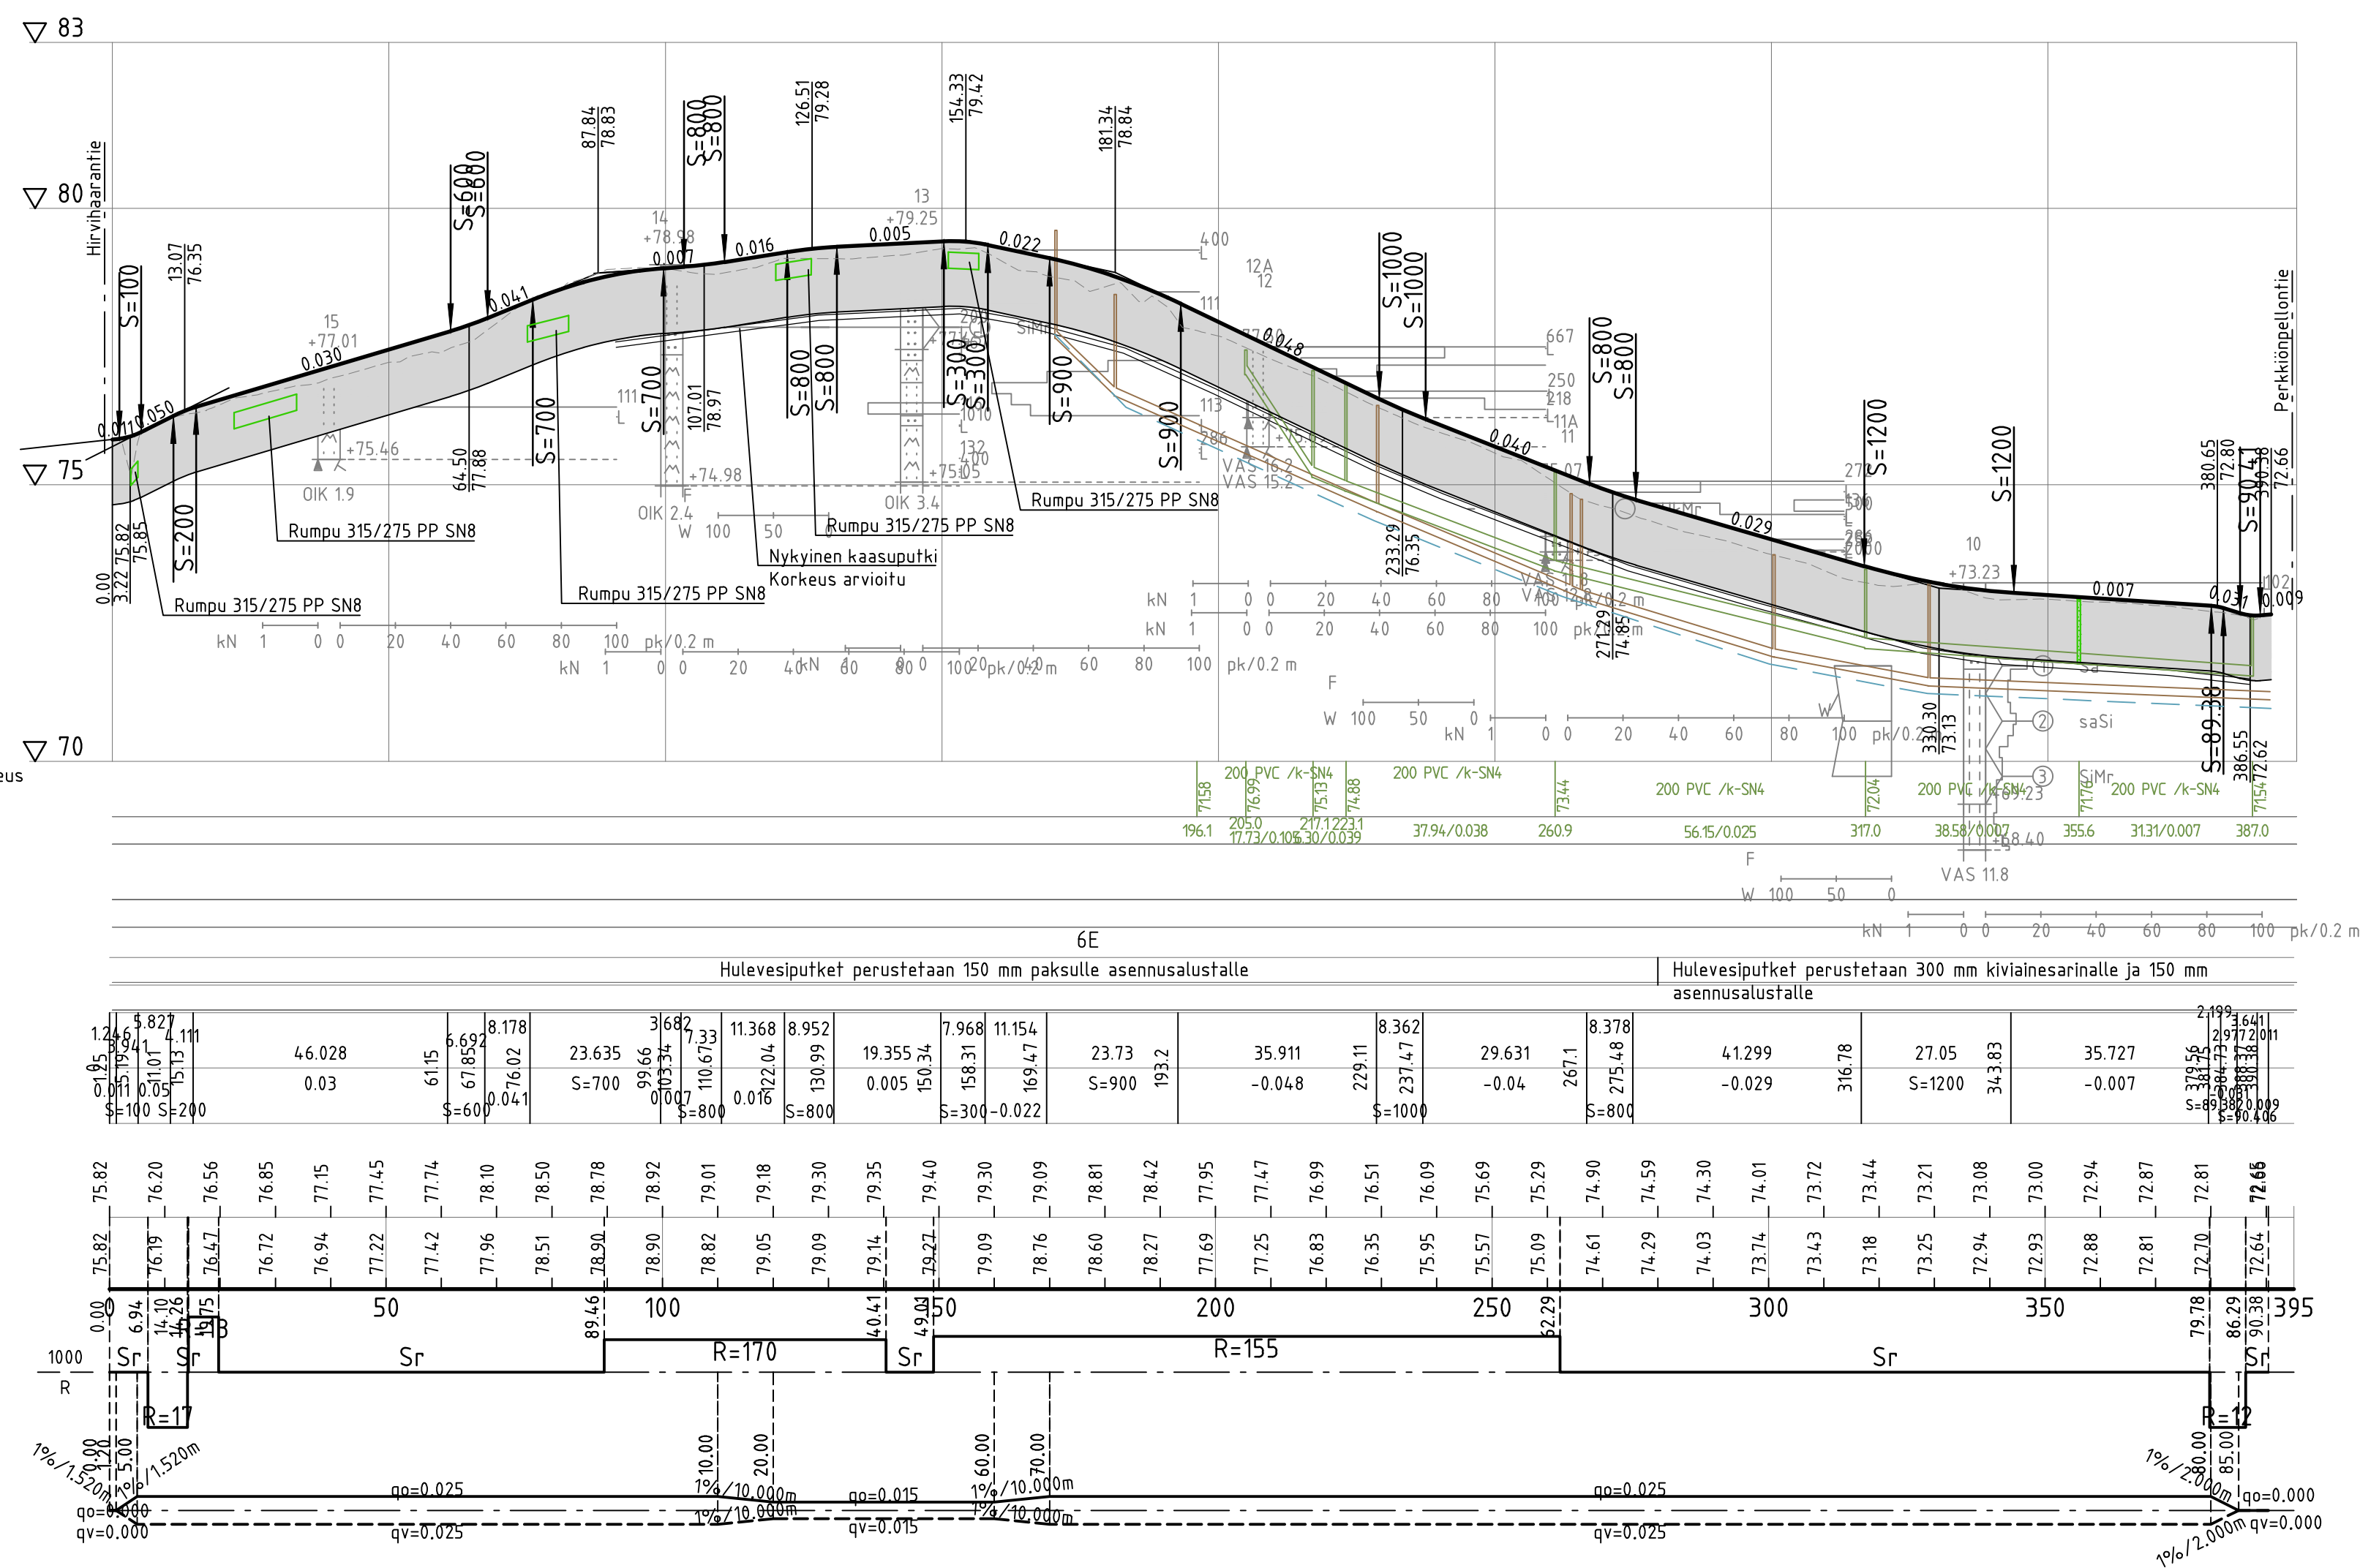

|                              |       |
|------------------------------|-------|
|                              | 6E    |
| Paaluvälit                   | 0-395 |
| RAKENNEKERROKSET (mm)        |       |
| Kulutuskerros AB 11          | 40    |
| Kantava kerros, KaM (0/32mm) | 150   |
| Jakava kerros, KaM (0/90mm)  | 990   |
| Suodatinkangas N3            | Kyllä |
|                              |       |
| Yhteensä                     | 1180  |
|                              |       |

|                         |           |
|-------------------------|-----------|
| Koordinaattijärjestelmä | ETRS-GK25 |
| Korkeusjärjestelmä      | N60       |

[illegible]