


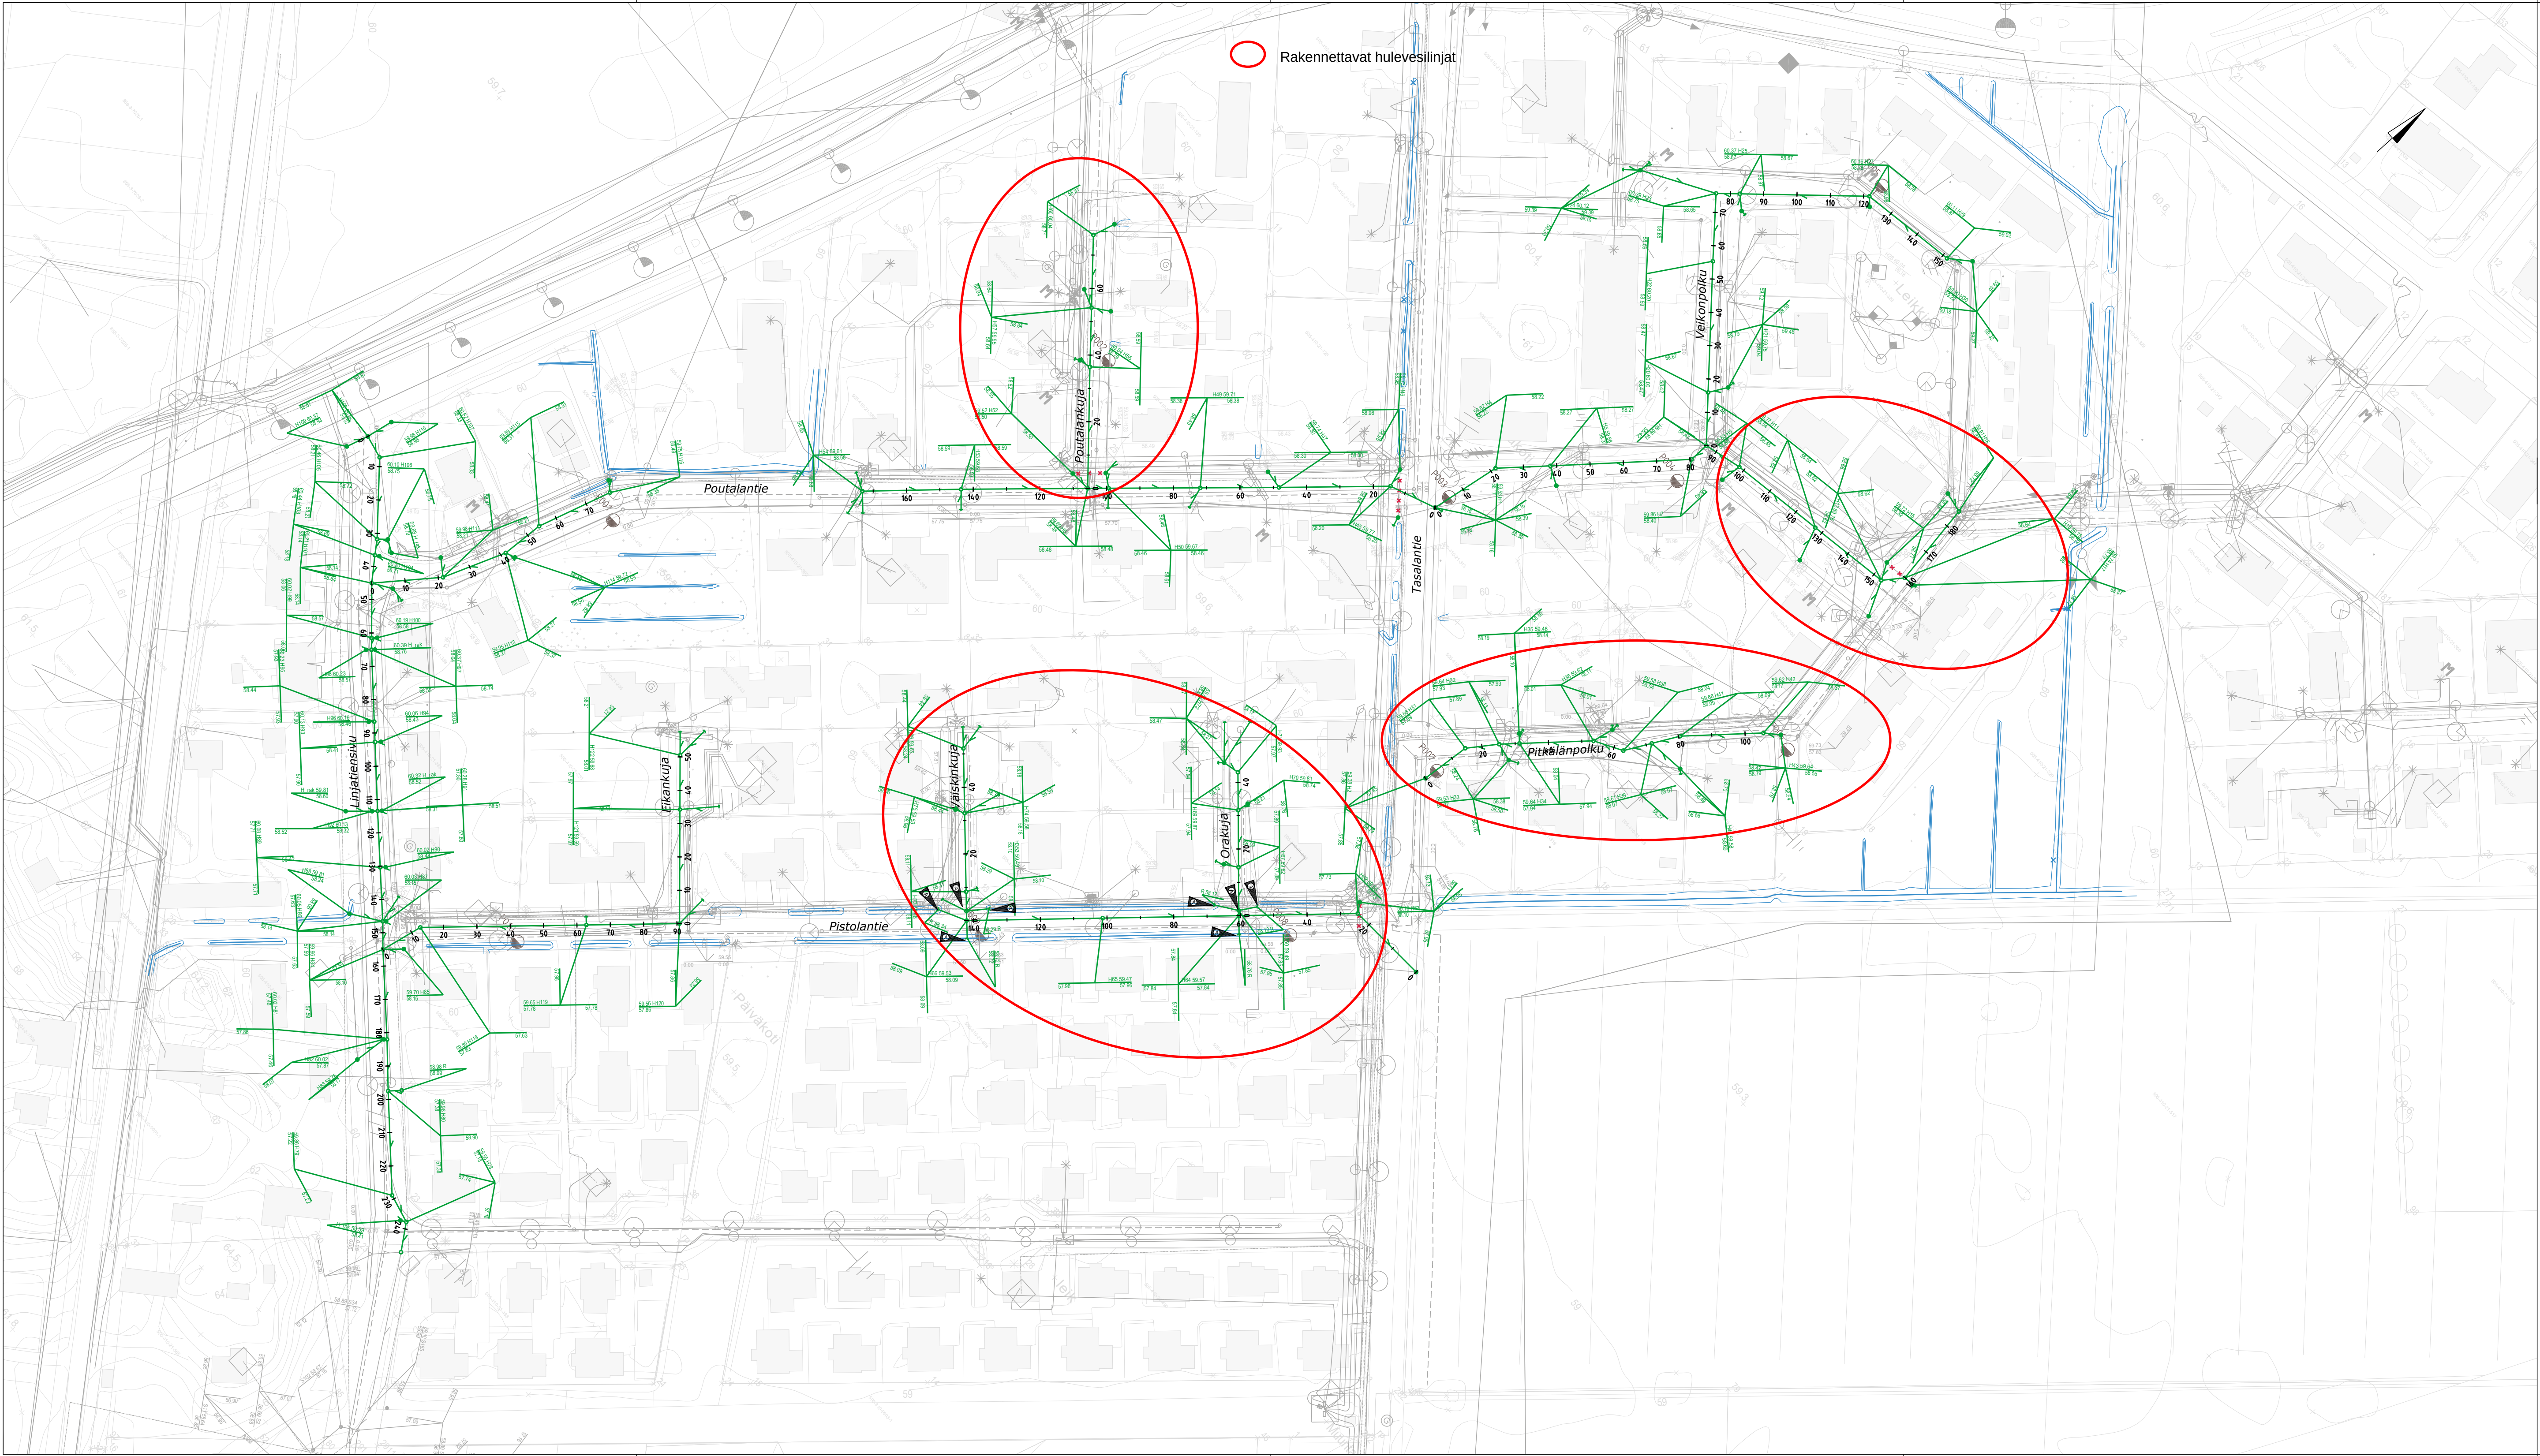

Rakennettavat hulevesilinjat

- MERKINTÖJEN SELITYKSET
- Olemassa olevat vesijohdot, viemärit ja kaapelit
 - Mitattu oja
 - Suunniteltu hulevesiviemäri ja -kaivo
 - Suunniteltu hulevesiviemärin tonttiliitos
 - Käytöstä poistettava salaoja/hulevesiviemäri
- P005 Pohjatutkimuspiste

A	11.7.2023	MS	Lisätty puolirummut Orakujan ja Väiskinkujan risteyskiin	
REV.	PVM.	HYV.	SELITYS	
Rakennuskohde			Piirustuksen sisältö	Mittakaavat
Hyökännummen hulevesilinjat			Yleiskartta	1:1000
Mäntsälän kunta			Tässä suunnitelmassa on käytetty ETRS-GK25/N2000 taso- ja korkeuskoordinaatistoa.	Muutos
FCG			Suunnitteluala, työnnumero ja piirustuksen numero	
Hatantäpäänkatu 1 A, 33900 Tampere			VHT P40064 100	
Puh. 0104090, www.fcg.fi			Tiedosto	
Päiväys 18.2.2021			Suunn./Piirt. E. Krankkala	A
Päisunn. E. Havulinna			Tarkastaja E. Havulinna	S
Hyv. T. Pyrhönen			Yhteyshenkilö E. Havulinna	