
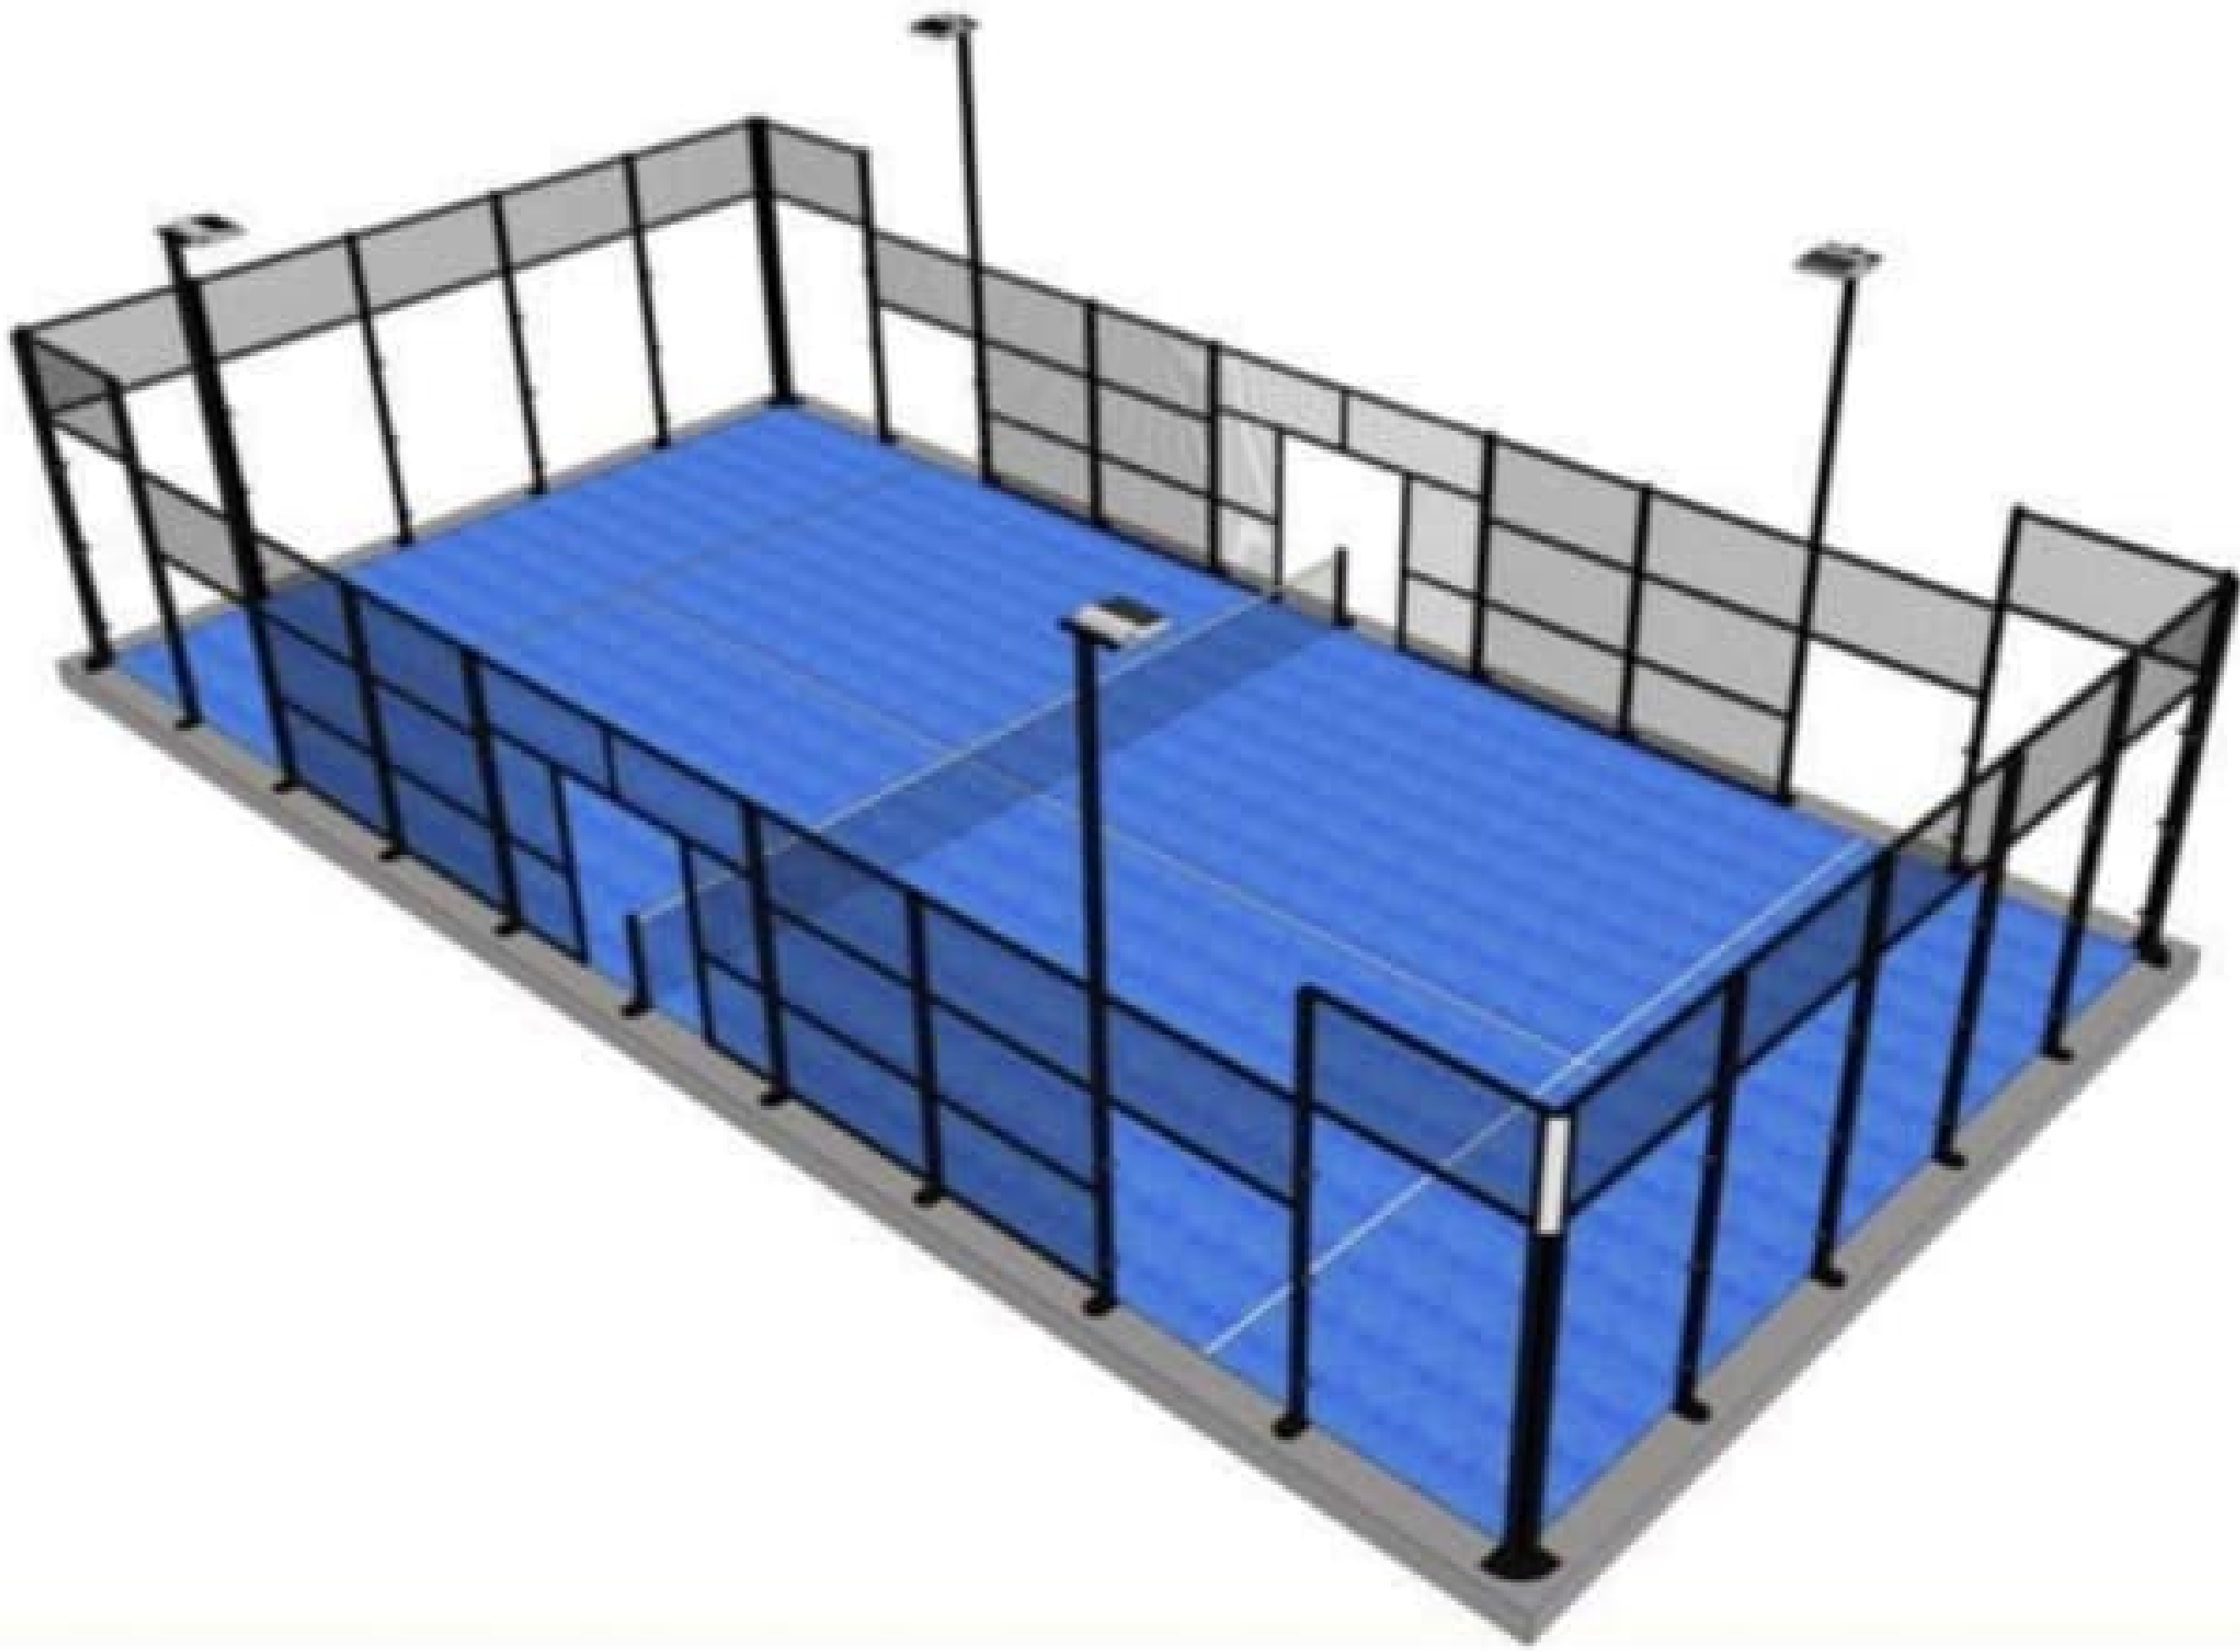


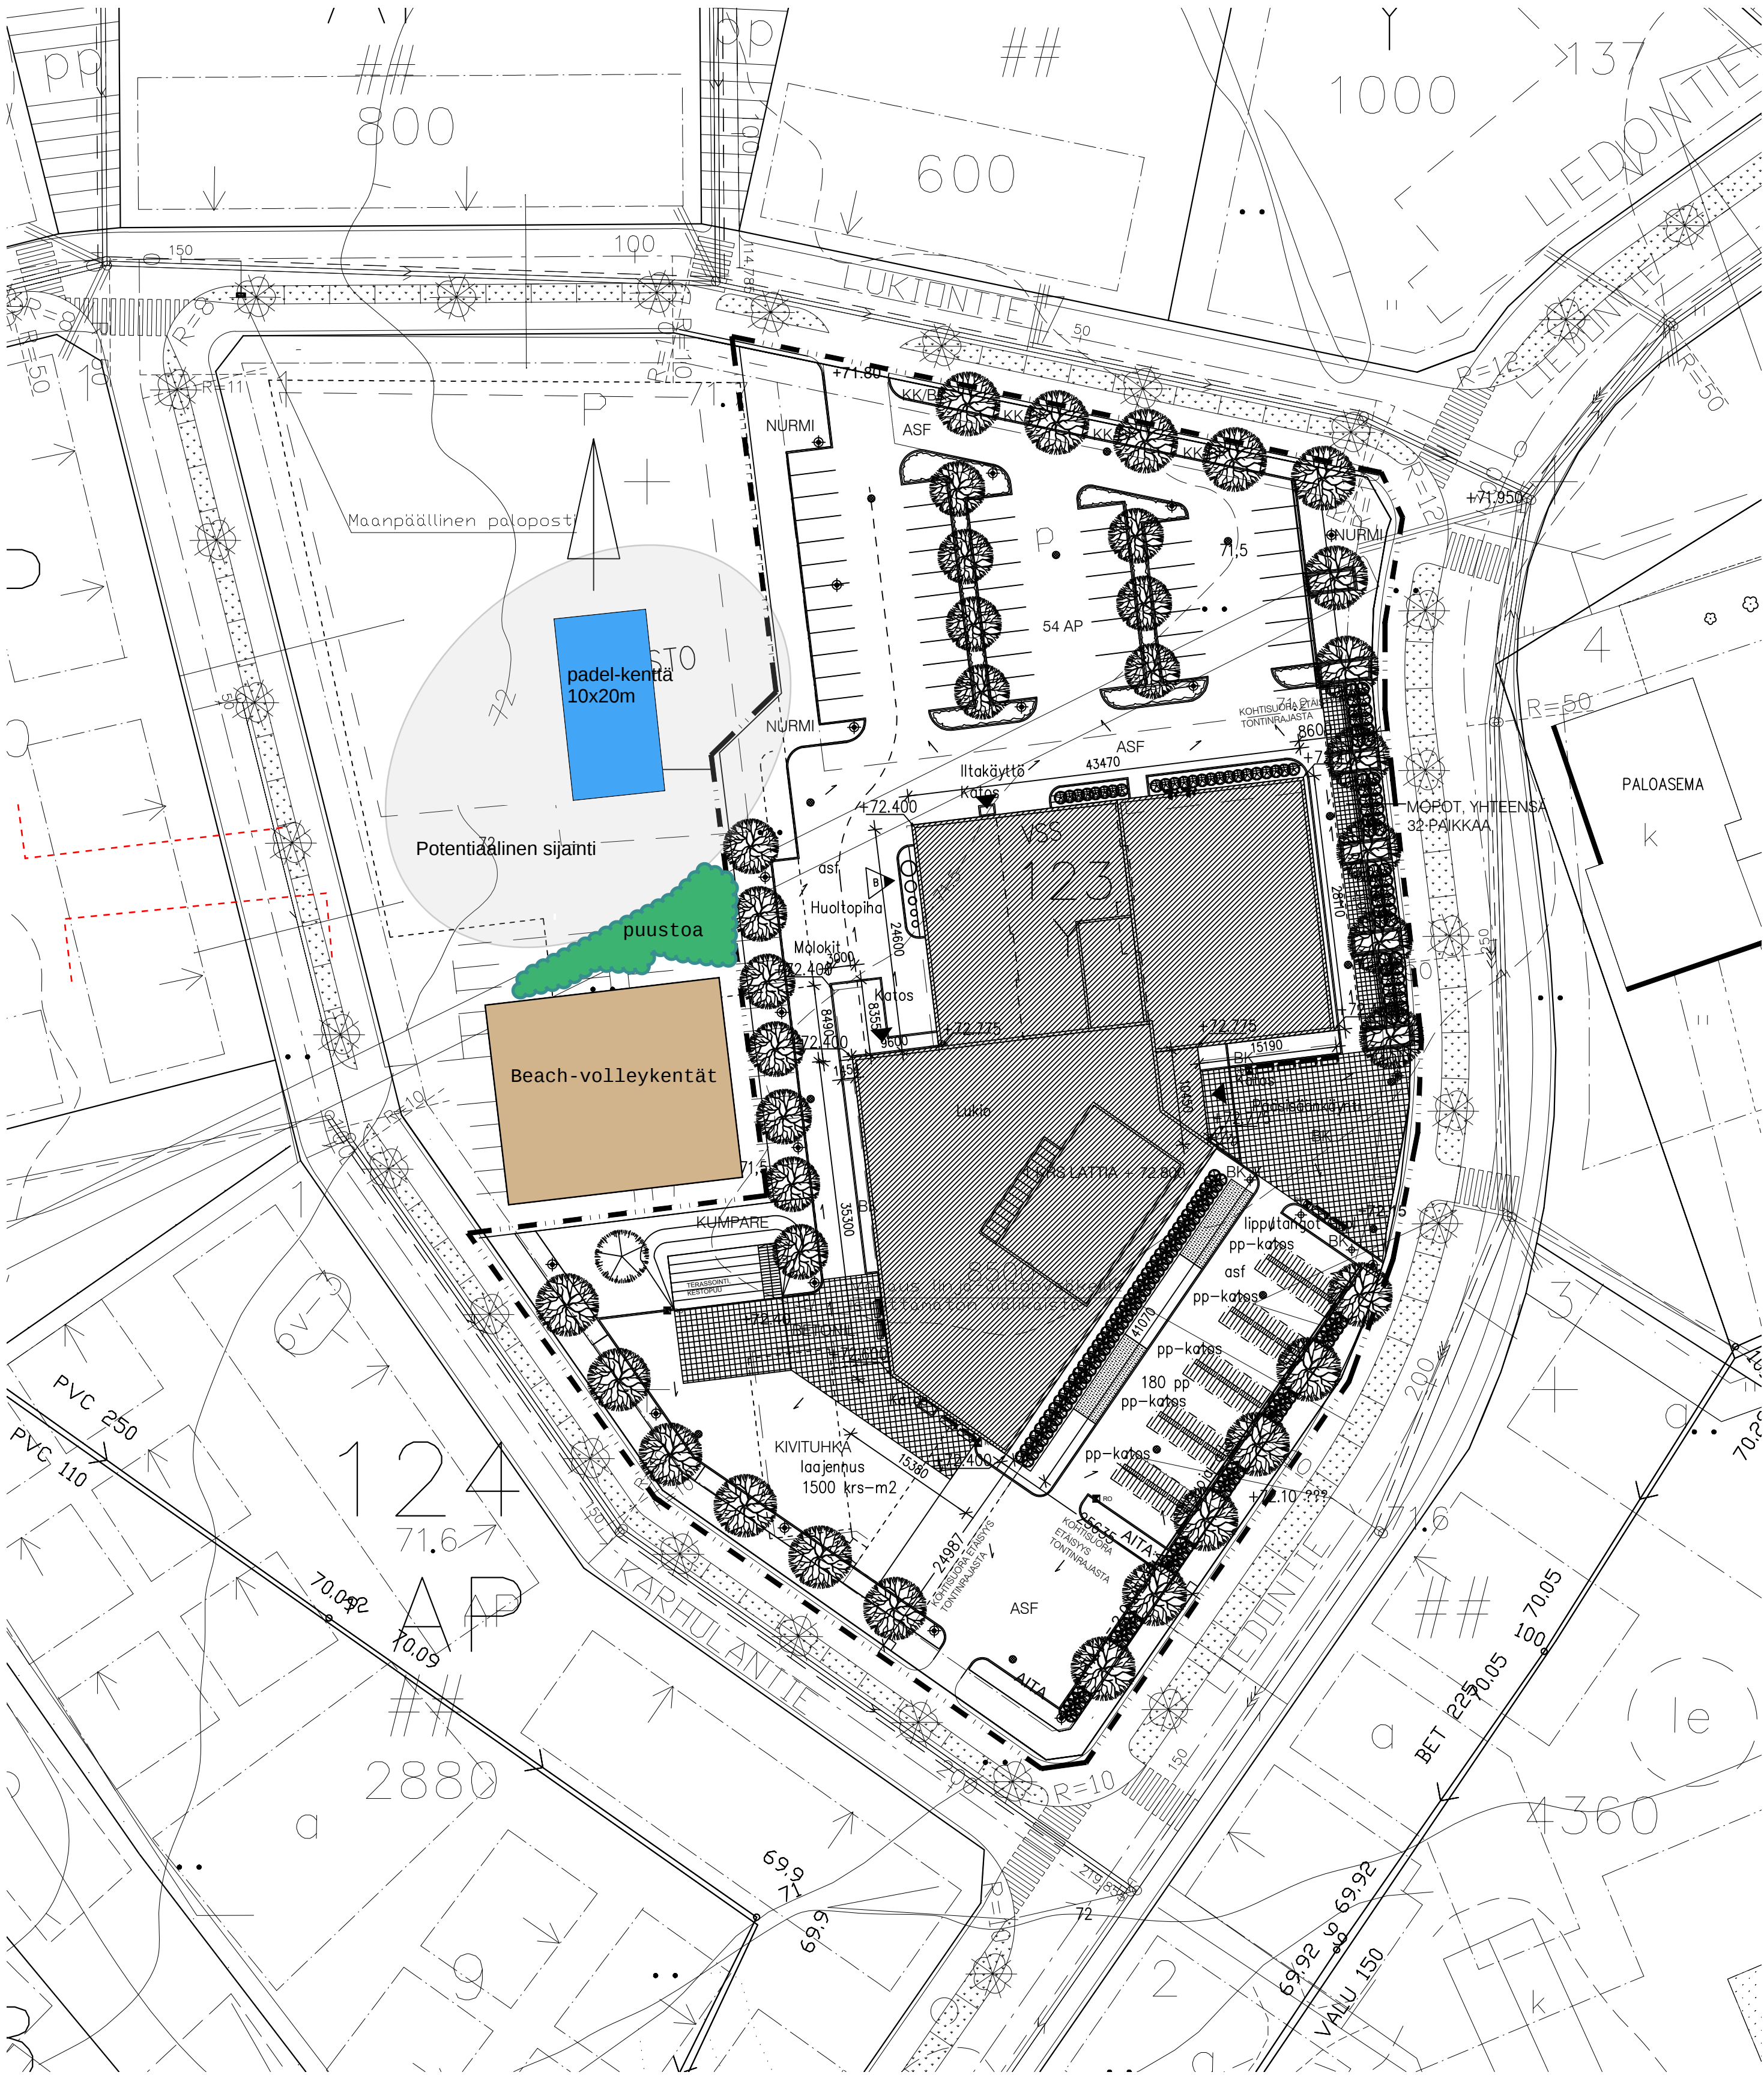

LIEDONTIE Kadun, tien, katuaukion, torin, puiston tai muun yleisen alueen nimi.

1500 Rakennusoikeus kerranalanelmetreinä.

Yleisiä määräyksiä
KM-2 korttelissa:
Lukiontien ja Liedontien puoleisesta julkisivusta on vähintään 15% oltava ikkuna-ala.
Rakennus tulee suunnitella siten että pääsisäänkäynti sijaituu korttelin ulospuolella.
Rakennuksen julkisivussa tulee käyttää korkealuokkaisia materiaaleja.
Pysäköintialuetta tulee jäsenittää puu- ja pensastutuksilla.
Korttelinosa, jolta ei käytetä liikennöintiä, on pidettävä puistomaisessa kunnossa.
Huoltotie ja laajautukset on eristettävä muusta ympäristöstä laajamukavallisesti korkealuokkaisin bidoin.
Pysäköinti- tai pih-alueelle ei ole sallittua sijoittaa varastointia.
Autopaikkoja on korttelissa varjattava vähintään 1 ap / 30 k-m², josta enintään 50 % saa olla maanpäällisiä pysäköintipaikkoja.
Alueella tulee noudattaa rakentamistapaohjeita.

Autopaikat :
AK-alueilla osuudet 1 ap/85 k-m²
AP ja AO-alueilla 2 ap/30
liikettilat 1 ap/30 k-m²
kirjasto ja lukio 1 ap/30 k-m²
palvelusosunnat 1 ap/30 k-m²

B	08.05.2007	SIRRETTY MOKKITT	työ
A	27.04.2006	TARKISTETTU RAKENNUSSEN SIAINTI	työ

MÄNTSÄLÄN LUKIO

kassa/työ	kortti/tila	työ/työ	Varauksen merkittävät tiedot
123	1		
rakennusluvanomina	piirustaja	jokainen	
UUDISRAKENNUS	PÄÄPIIRUSTUS	1	
muutokset, muut	piirustuksen	1:500	
MÄNTSÄLÄN LUKIO	ASEMAPIIRROS		
LUKIONTIE 2			
MÄNTSÄLÄ			



VANTAA 13.01.2006
suunn. ark. työt. ark. ark. ark.
ARK 1005-101 B

