


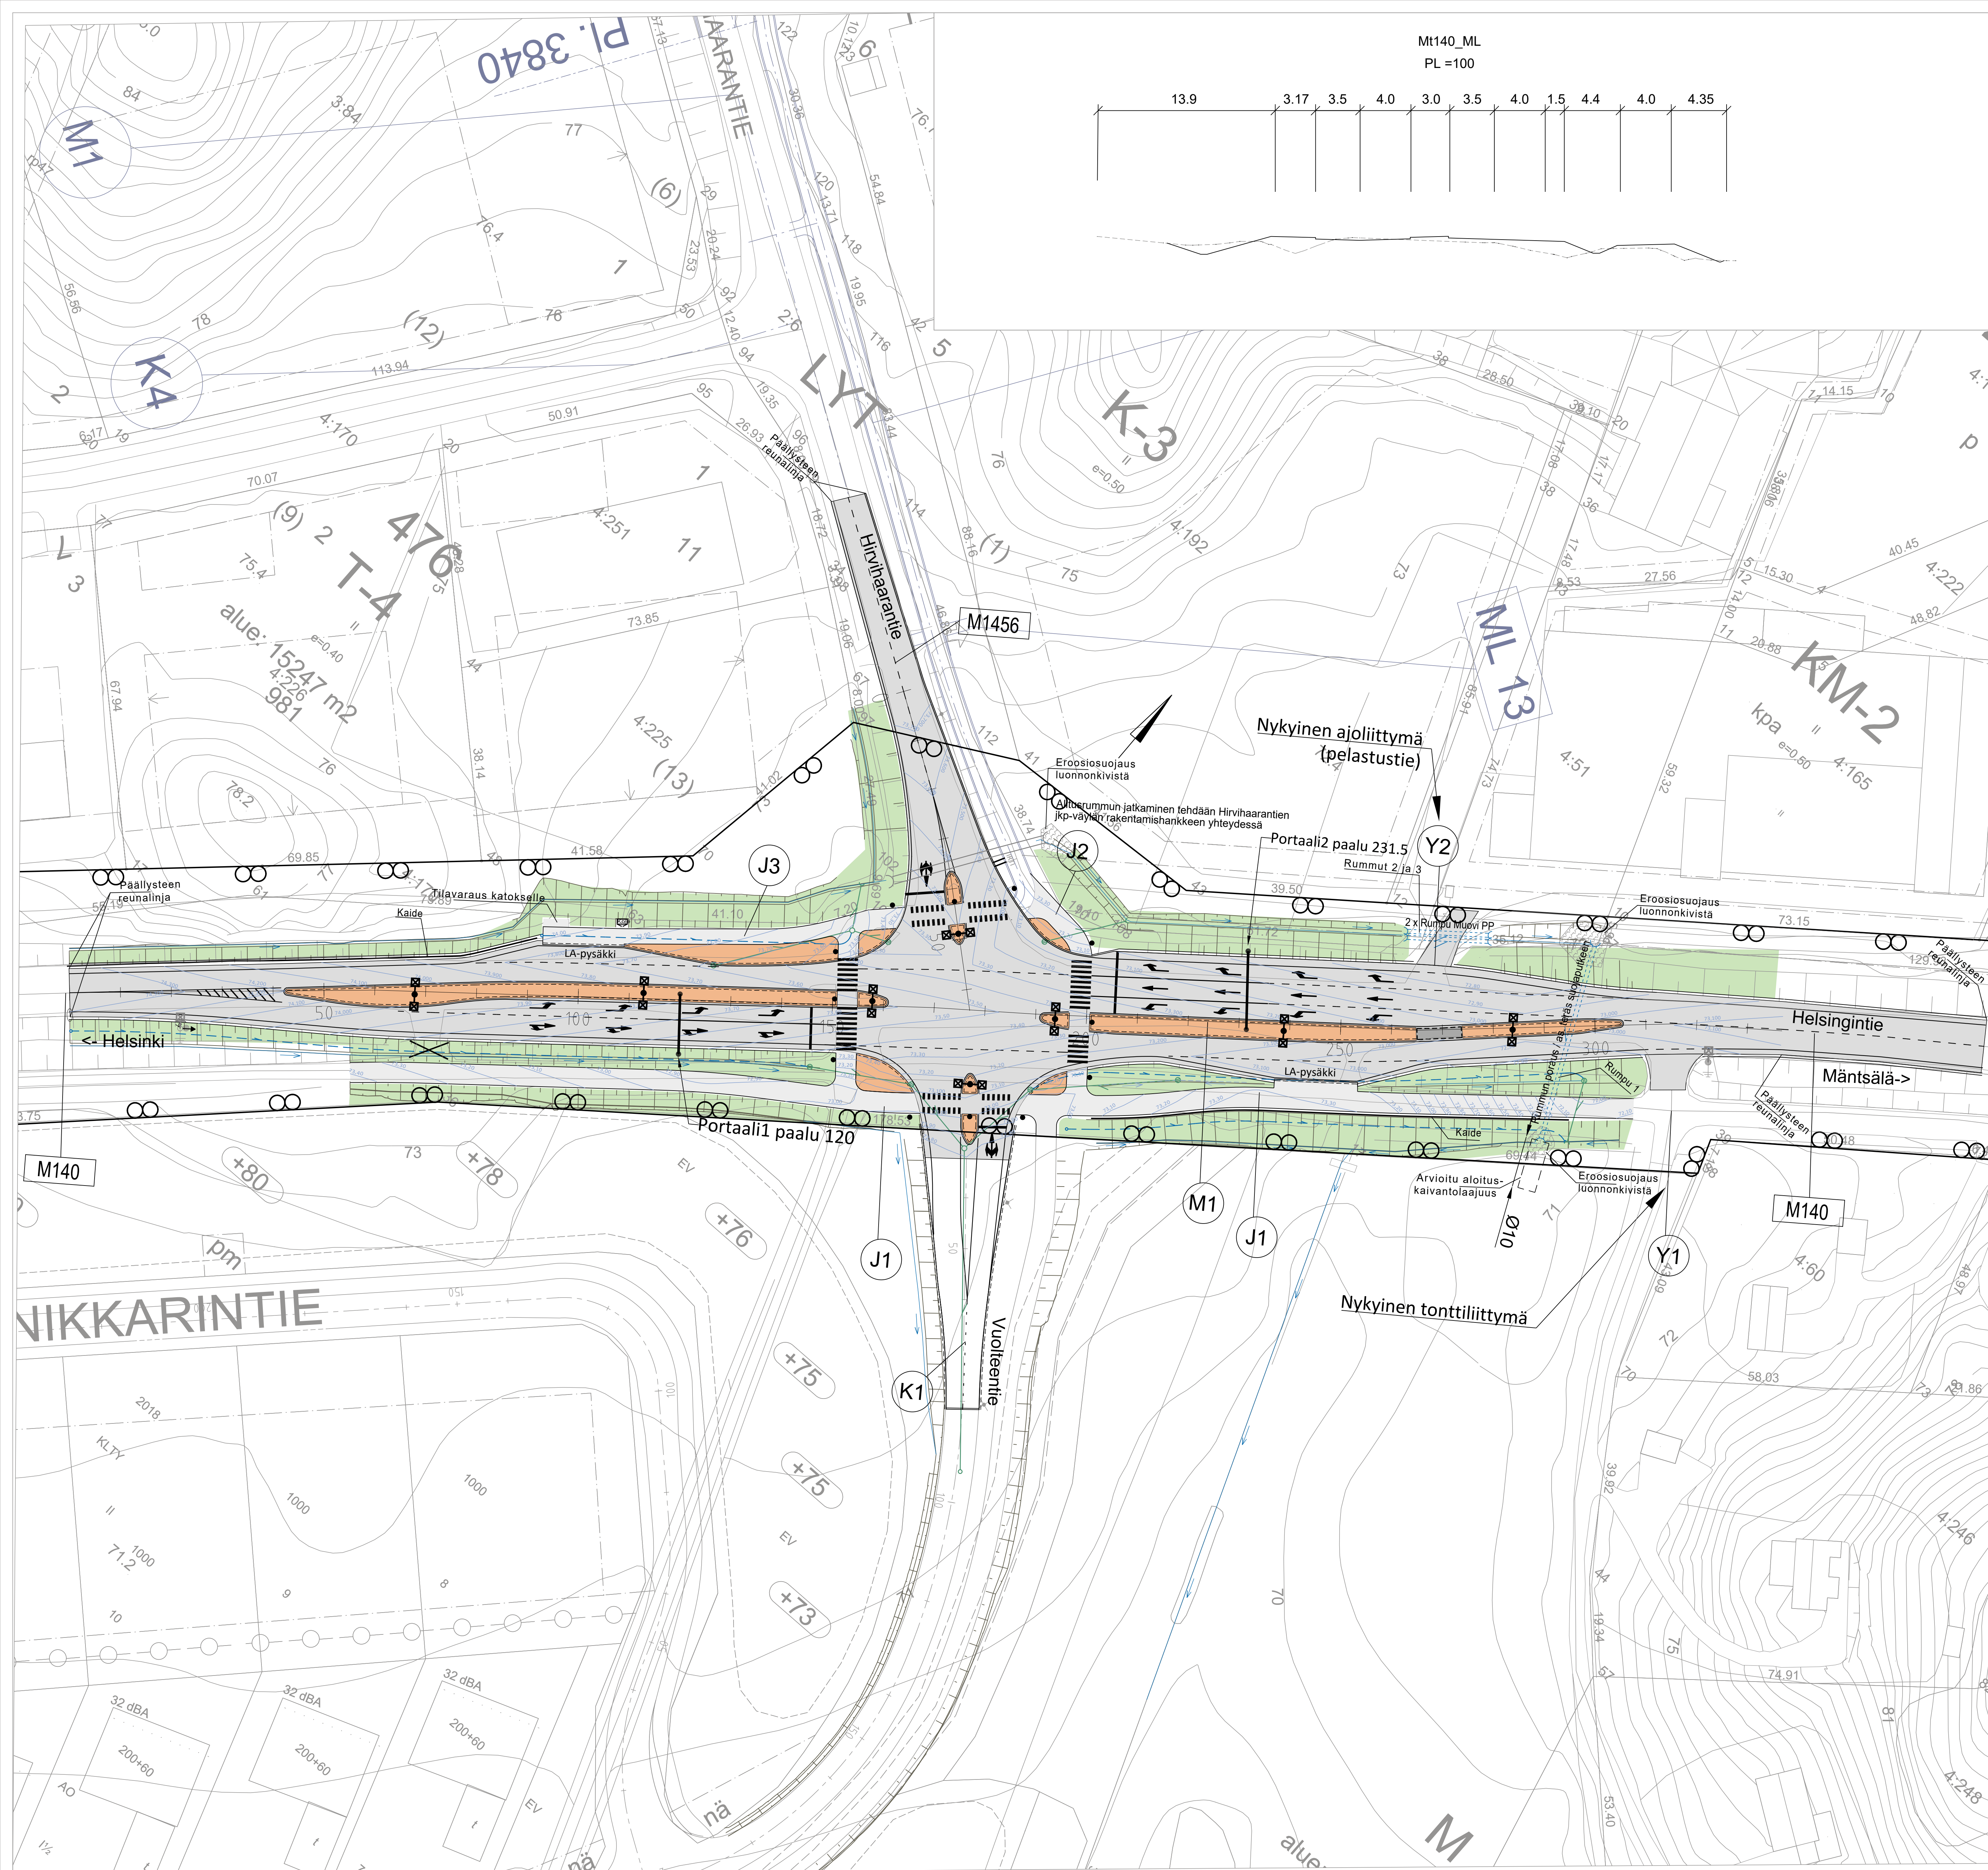

- PIIRUSTUSMERKINNÄT**
- AJORATA, ASFALTTI
 - YHDISTETTY JALANKULKU- JA PYÖRÄILYVÄYLÄ, ASFALTTI
 - KIVEYS, HARMAA, BETONI SAUVAKIVI
 - KIVEYS, HARMAA, BETONI NELIÖKIVI
 - MAISEMANURMI LK 1
 - REUNATUKI: UPOTETTAVA, HARMAA, LUONNONKIVI
 - LIIKENNEVALOPYLVÄS, ERILLISEN SUUNNITELMAN MUKAAN
 - VALAISINPYLVÄS, ERILLISEN SUUNNITELMAN MUKAAN
 - SALAOJA 110 M
 - HULEVESIKAIVO JA -JOHTO
 - RUMPUJOHTO
 - OJAPAINANNE
 - LIIKENNEVALOJEN OHJAUSKOJE

Merkki	Muutos	Pvm	Suunn.	Tark.
Hankkeen nimi	Maantien 140 (Helsingintie) liikennejärjestelyjen parantaminen maantien 1456 Hirvihaarantien ja Vuolteen tien liittymien kohdalla			
Piirustuksen sisältö	Suunnitelmakartta, M1			
Mäntälän kunta Terveystieteiden osasto 04020 Mänttä p. 019 264 5274		Jarkko Härmäläinen		
Suvi Kyminen				
pvm 10.04.2024	Tark. Suunn. Jari Hirvonen	Mittakaava 1:500		
Koordinaattijärjestelmä ETRS-GK25 N2000		Pii neo		
Korkeusjärjestelmä		R3-1		