



Mt140_ML
PL =100

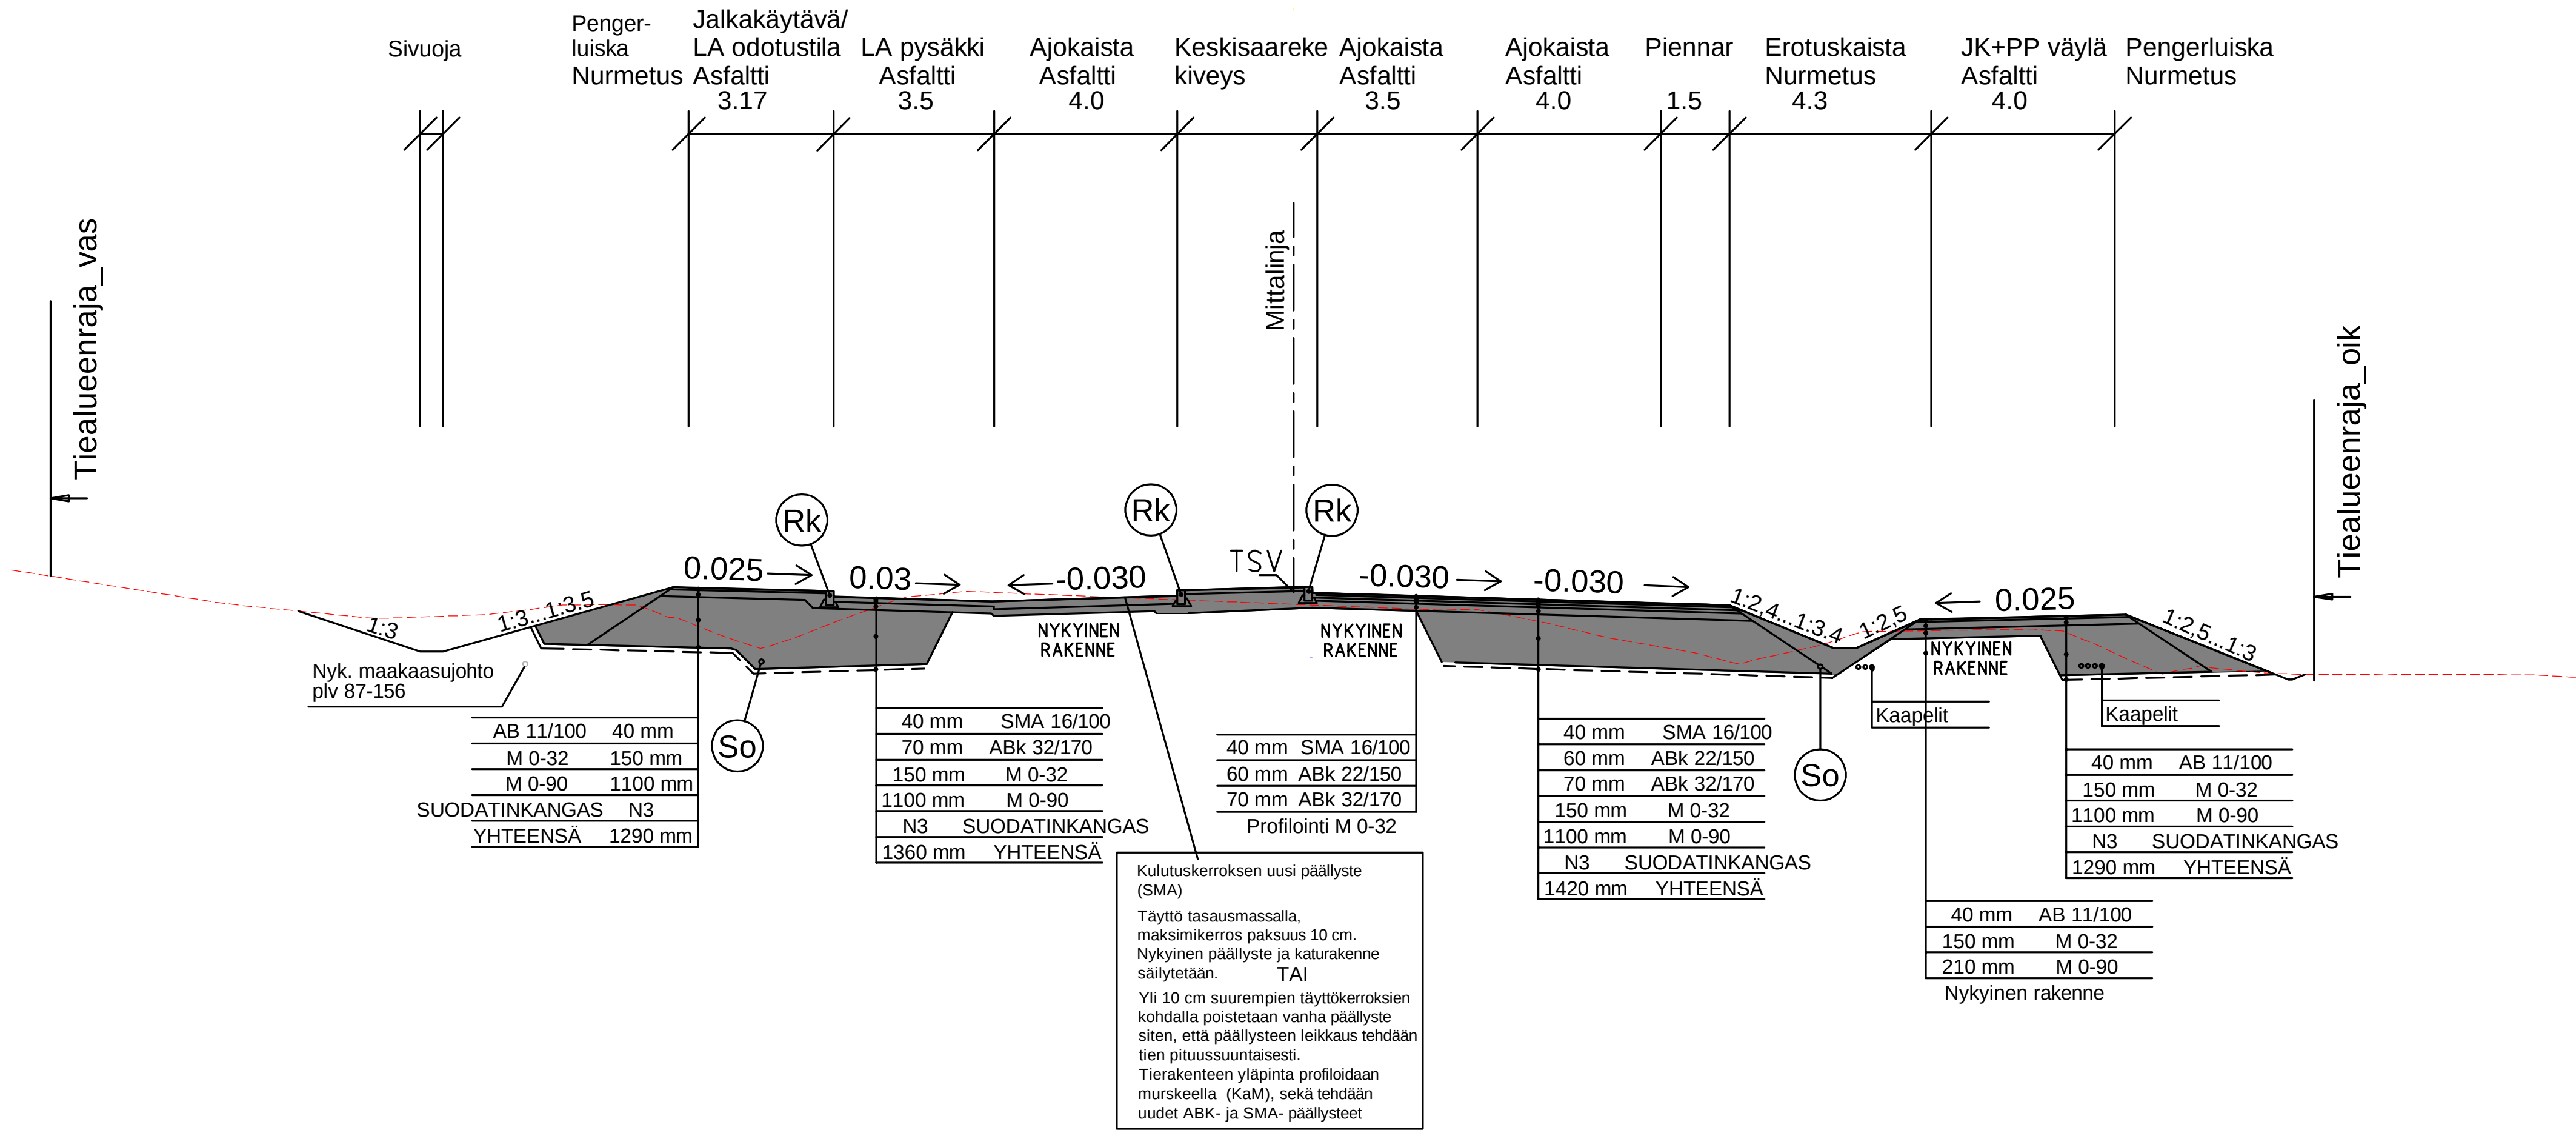

Mt140_ML
PL =210

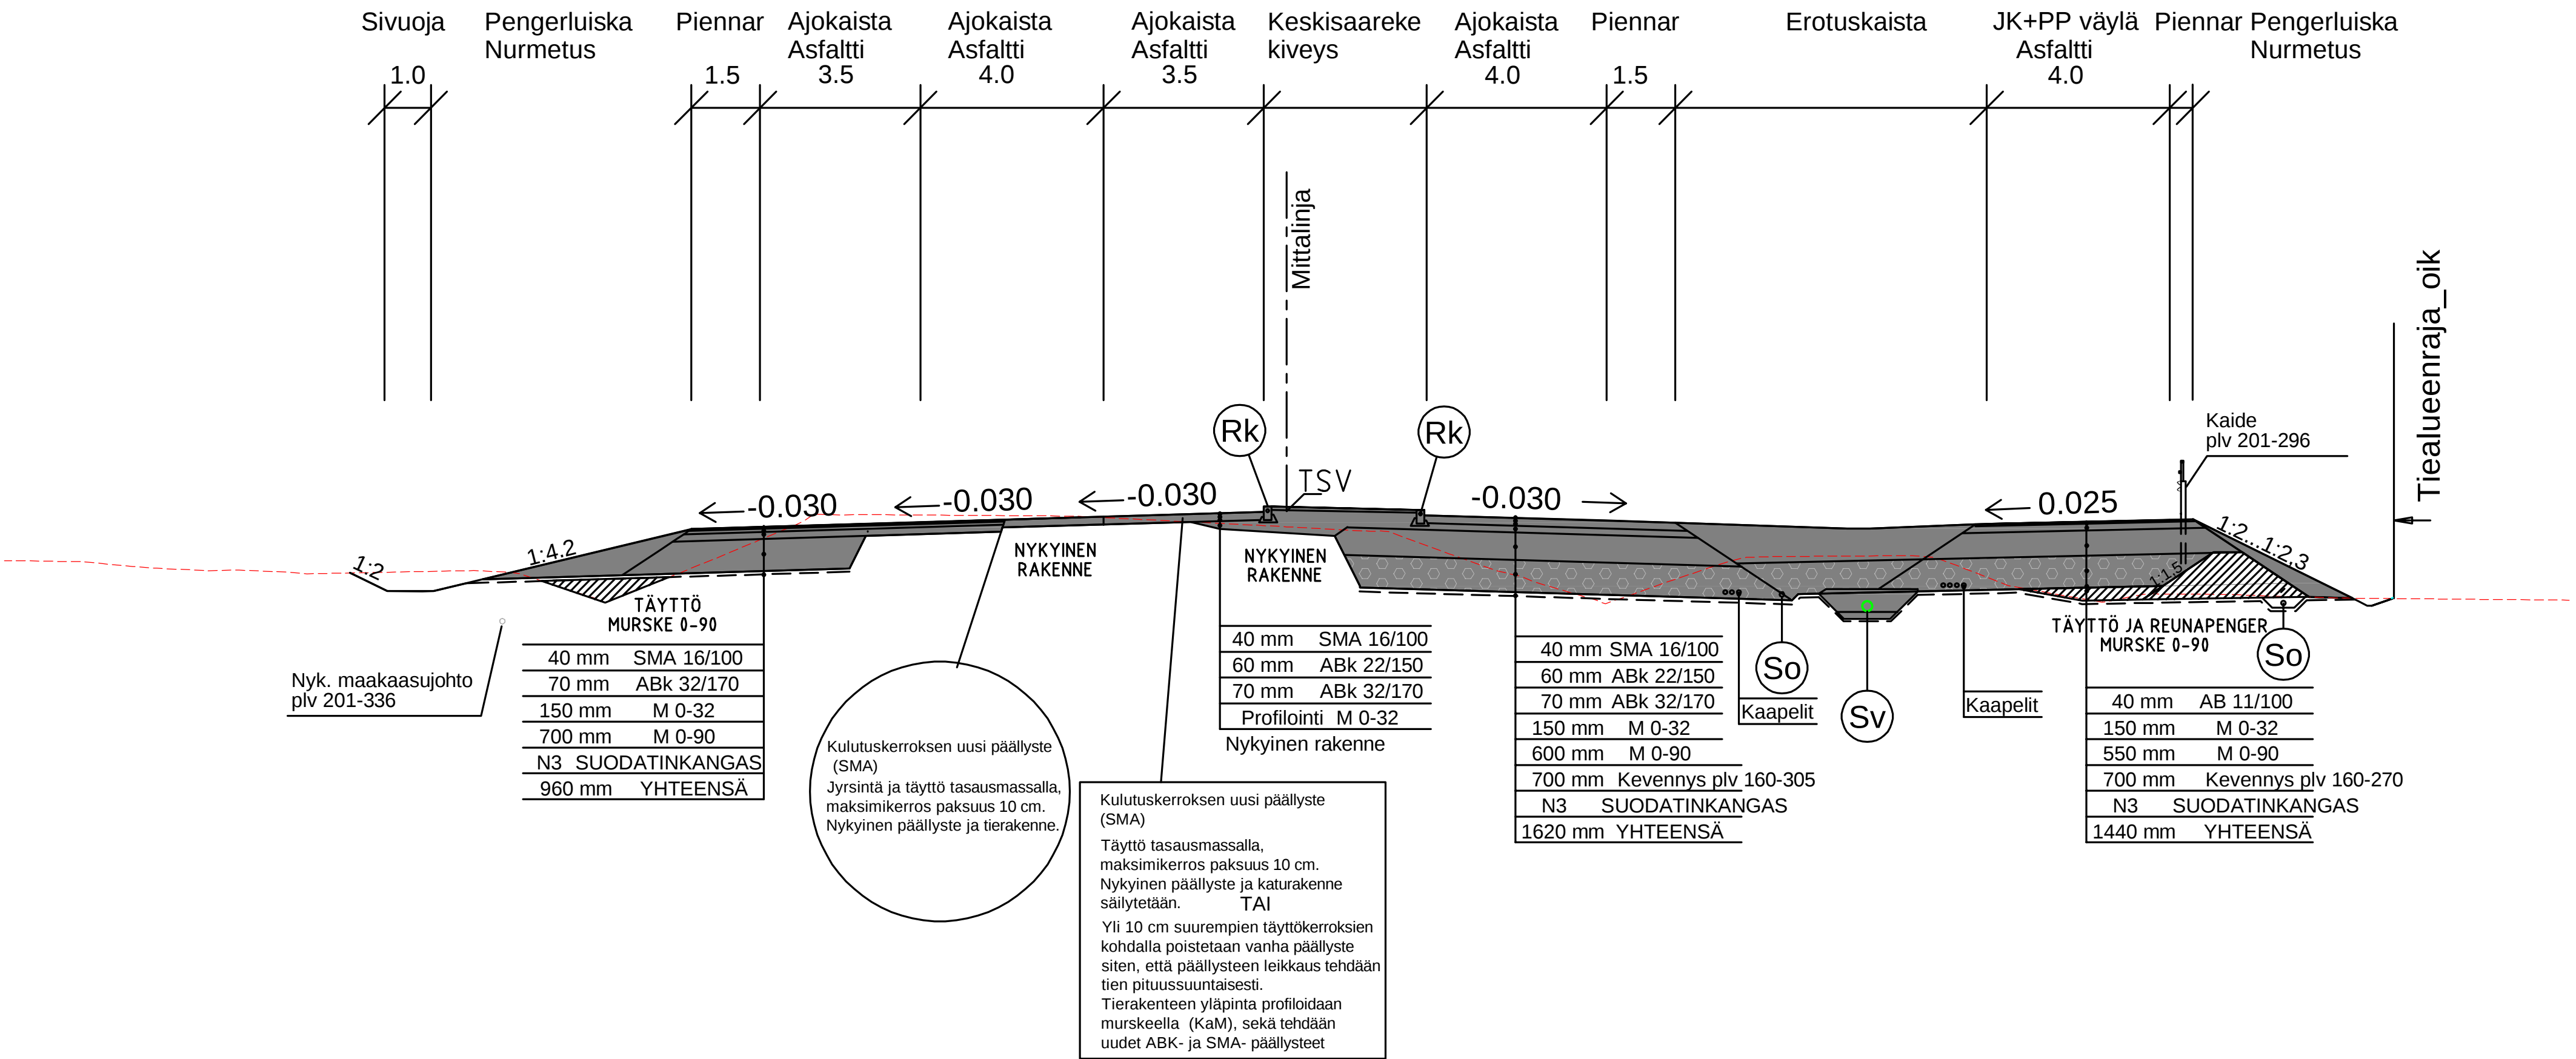

Merkki	Muutos	Pvm	Suunn.	Tark.
Hankkeen nimi	Mt 140 (Helsingintie) liikennejärjestelyjen parantaminen maantien 1456 Hirvihaarantien ja Vuolteen tien liittymien kohdalla			
Piirustuksen sisältö	Tyyppipoikkileikkaukset, M1			
FCG		Mäntsälän kunta Tekniset palvelut Helsinkijärvi 4 04600 Mäntsälä p. 019 264 5274		Elinkeino-, liikenne- ja ympäristökeskus Närings-, trafik- och miljöcentralen
pvm 10.04.2024	Tark. Suunn.	Tuomas Miettinen Jari Hirvonen	Jarkko Hämäläinen	Suvi Kylmänen
Koordinaattijärjestelmä Korkeusjärjestelmä	ETRS-GK25 N2000	Mittakaava 1:100	Piir.no	R3-3