



| TUNNUS | NIMI LAT.                               | NIMI SUOM.          | ENSISIJAINEN TAIMIKOKO | MENESTYMS- VYÖHYKE | ISTUTUSVÄLI m | MÄÄRÄ kpl |
|--------|---|---------------------|------------------------|--------------------|---------------|-----------|
| PUUT   |   |                     |                        |                    |               |           |
| Al gl  | <i>Alnus glutinosa</i>                  | Tervaleppä          | rym 16-18              | I-VI               | 10            | 4         |
| Fr pe  | <i>Fraxinus pennsylvanica</i>           | Punasaarni          | rym 12-14              | I-V (VII)          |               | 1         |
| So Fa  | <i>Sorbus = thorniacus "Fastigiata"</i> | Kantiharjankiphlaja | rym 10-12              | I-IV               |               | 6         |
| Ti co  | <i>Tilia cordata Winter Orange</i>      | Metsälehmus         | rym 16-18              | I-V                | 10            | 8         |
| Ul Ne  | <i>Ulmus New Horizon</i>                | Jalava              | rym 16-18              | I-IV               |               | 4         |
| Pi sy  | <i>Pinus sylvestris</i>                 | Metsämänty          | 175-200                | I-VIII             |               | 1         |

 

| LIIKENNE- MERKIN No | LIIKENNE- MERKIN NIMI  | TUNNUS       | MERKIN KOKO b x h, mm               | KALVO | JALUSTA   | PYLÄS     |
|---------------------|--|--------------|-------------------------------------|-------|-----------|-----------|
| 1                   | Yhdistetty pyörätie ja jalakäytävä Kaksisuuntainen pyörätie  | D6 H23.2     | N (640) N (400x300)                 | R1    | H700      | 60/2      |
| 2                   | Pysäköintipaikka Ajoneuvojen sijoitus pysäköintipaikalla Pysäköintiajan alkamisen osoittamisvelvollisuus | E4.1-4 H19.2 | N (600x600) N (600x600) N (600x250) | R1 R1 | H700      | 60/2      |
| 3                   | Pysäköintipaikka Ajoneuvojen sijoitus pysäköintipaikalla Pysäköintiajan alkamisen osoittamisvelvollisuus | E4.1-4 H19.2 | N (600x600) N (600x600) N (600x250) | R1 R1 | H700      | 60/2      |
| 4                   | Pysäköintipaikka Ajoneuvojen sijoitus pysäköintipaikalla Pysäköintiajan alkamisen osoittamisvelvollisuus | E4.1-4 H19.2 | N (600x600) N (600x600) N (600x250) | R1 R1 | H700      | 60/2      |
| 5                   | Yhdistetty pyörätie ja jalakäytävä Kaksisuuntainen pyörätie  | D6 H23.2     | N (640) N (400x300)                 | R1 R1 | VP VP     | 60/2      |
| 6                   | Kadunnimi  | B5           | N (900x900)                         | R2 R2 | H700 H700 | 60/2 60/2 |

| KOODI | TIEMERKINNÄN NIMI | VIIVA | VÄLI | LEV. | MERKINTAPA |
|-------|-------------------|-------|------|------|------------|
| K1_1  | Keskiwiiva        | 1,0   | 3,0  | 0,1  | 3mm pinta  |
| L3_2  | Suojatie          | 4,0   | 0,5  | 0,5  | u5+2mm     |

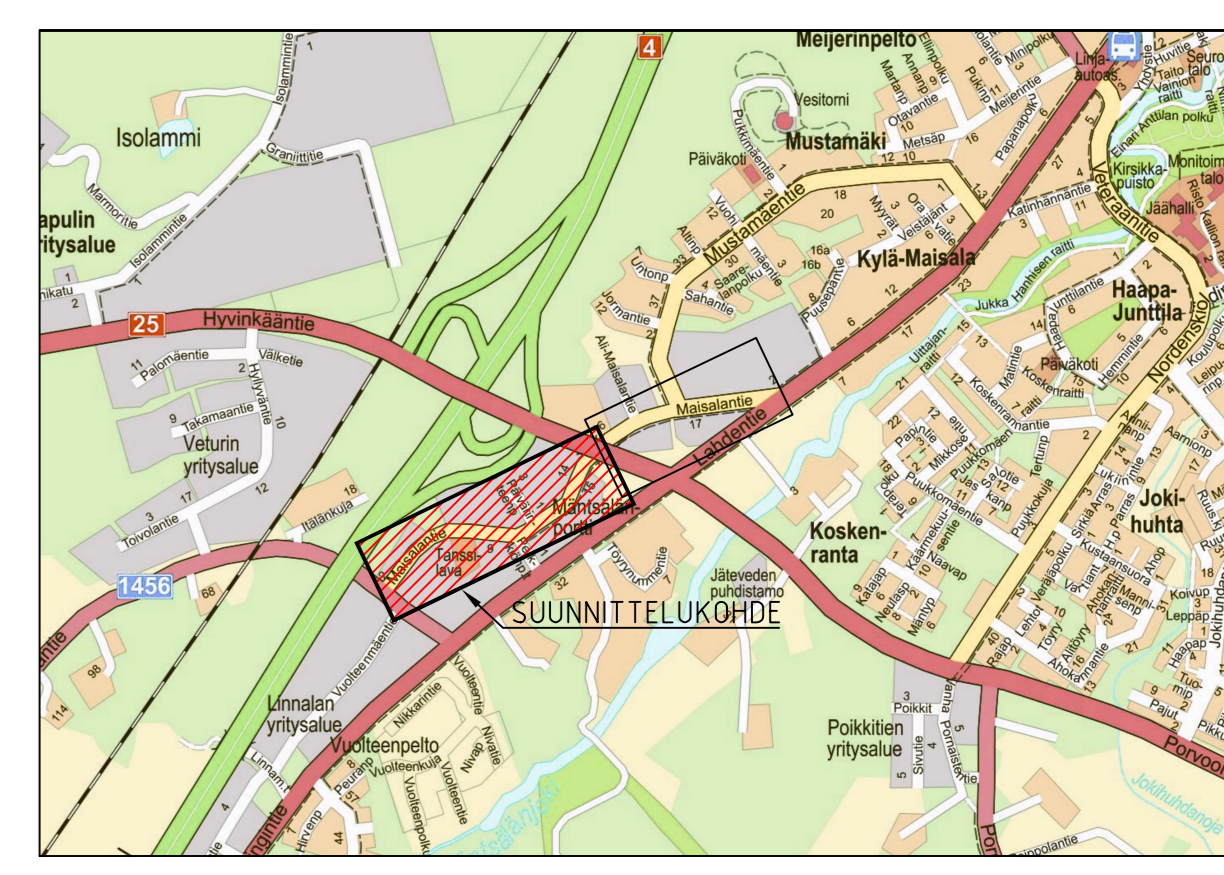

- MERKINTÖJEN SELITTEET:**
- Abit, 50mm
  - Abit, 40mm
  - ajoradan leveys
  - nykyinen rakennus
  - maisenanumi 1
  - kuiva niitty
  - betonikiivi, 278x138x80, sileä, harmaa, 1/2 kiven liitistöä
  - nurmikiivi, 140x140x140, sileä, harmaa
  - kiivuhkka harmaa, 0/8, 50 mm
  - kenttäkivi, 100/150
  - pyöreä luonnonkivi, 200/250, h=300 mm
  - ajoradan- ja jopp-tien reuna graniittinen reunakivi, h=20 mm, V170, harmaa, ristipähattu
  - graniittinen reunakivi, h=80 mm, V170, harmaa, ristipähattu
  - istutettava lehtipuu ja runkosuoja
  - istutettava havupuu
  - istutettava lehtipuu
  - kartoitettu poistettava lehtipuu, havupuu
  - kantava kasvualue
  - kartoitettu puu, säilytettävä
  - kartoitetut havupuut, kuusi ja mänty, säilytettävät
  - rumpu, suunniteltu
  - hulevesikaivo, hulevesiviemäri, suunniteltu
  - hulevesikaivo, suunniteltu
  - hulevesiviemäri ja kaivot, nykyinen
  - vesijohto, nykyinen
  - jätevesikaivo ja viemäri, nykyinen
  - avo-oja, virtausnulu, suunniteltu
  - valaisin, suunniteltu
  - valaisin, nykyinen
  - valaisin, poistettava
  - liikennemerkki, suunniteltu
  - jalusta, suunniteltu
  - valaistuskaapeli, nykyinen
  - valaistuskaapeli, putki, suunniteltu

|                         |           |
|-------------------------|-----------|
| Koordinaattijärjestelmä | ETRS-GK25 |
| Korkeusjärjestelmä      | N2000     |

|                                |                          |  |                      |
|--------------------------------|--------------------------|--|----------------------|
| <b>A</b>                       | Korkeusjärjestelmä N2000 | M. Sulonen   | 19.2.2026            |
| Turn.                          | Lukum.                   | Muutos   | Mittakaava           |
|                                |                          |  | 1:500                |
| Rakentamiskohde nimi ja osoite |                          | Rinnoituksen sisältö   | Mittakaava           |
| Mäntsälän kunta Maisalantie    |                          | Asemapiirustus Maisalantie länsipuoli katuympäristösuunnitelma | 1:500                |
| Rakentamissuunnitelma          |                          | Stuorin  | Tiedosto             |
| <b>RAMBOLL</b>                 |                          | 15140 LAHTI puh. 020 755 611 www.ramboll.fi                    | <b>TKA</b> 151008834 |
| Suunnittaja                    |                          | Työntekijä   | Muutos               |
| P. Tukiainen                   |                          | 104  | A                    |
| Suunnittaja                    |                          | piir.  | pvm                  |
| M. Sulonen                     |                          | P. Tukiainen, E-M. Tavast, L. Moilanen                         | 3.10.2025            |

V:\proj\proj\BRT\2024\02\KOR\REF\2024\02\01\15\0088834 - Maisalantie\_RS\_rmv.dwg