
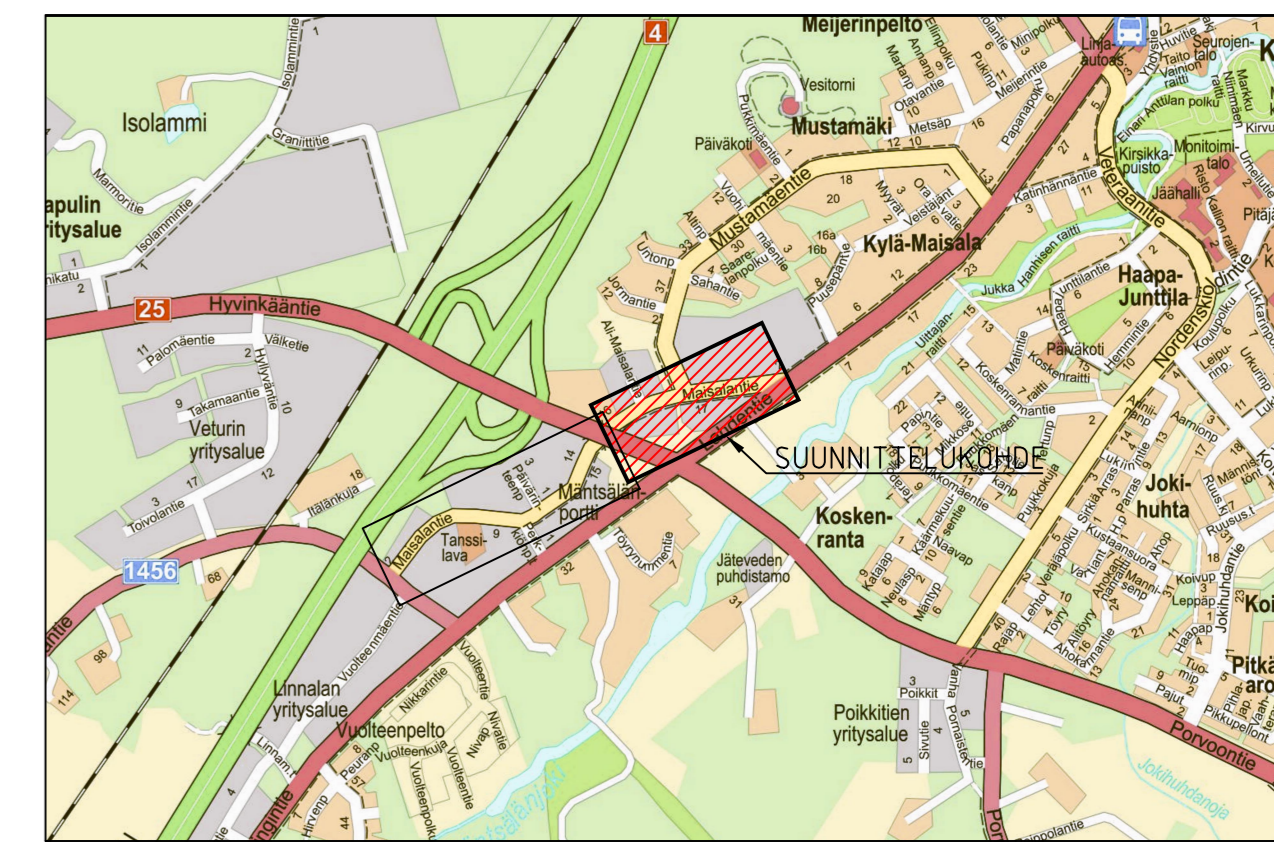


TUNNUS	NIMI LAT.	NIMI SUOM.	ENSISIJAINEN TAIMIKOKO	MENESTYMIS-VYÖHYKE	ISTUTUSVÄLI m	MÄÄRÄ kpl
Fr pe	<i>Fraxinus pennsylvanica</i>	Punasaarni	rym 12-14	I-V (VI)	5	1
Qu Ko	<i>Quercus 'Kostner'</i>	Karhofoammi	rym 10-12	I-III		8

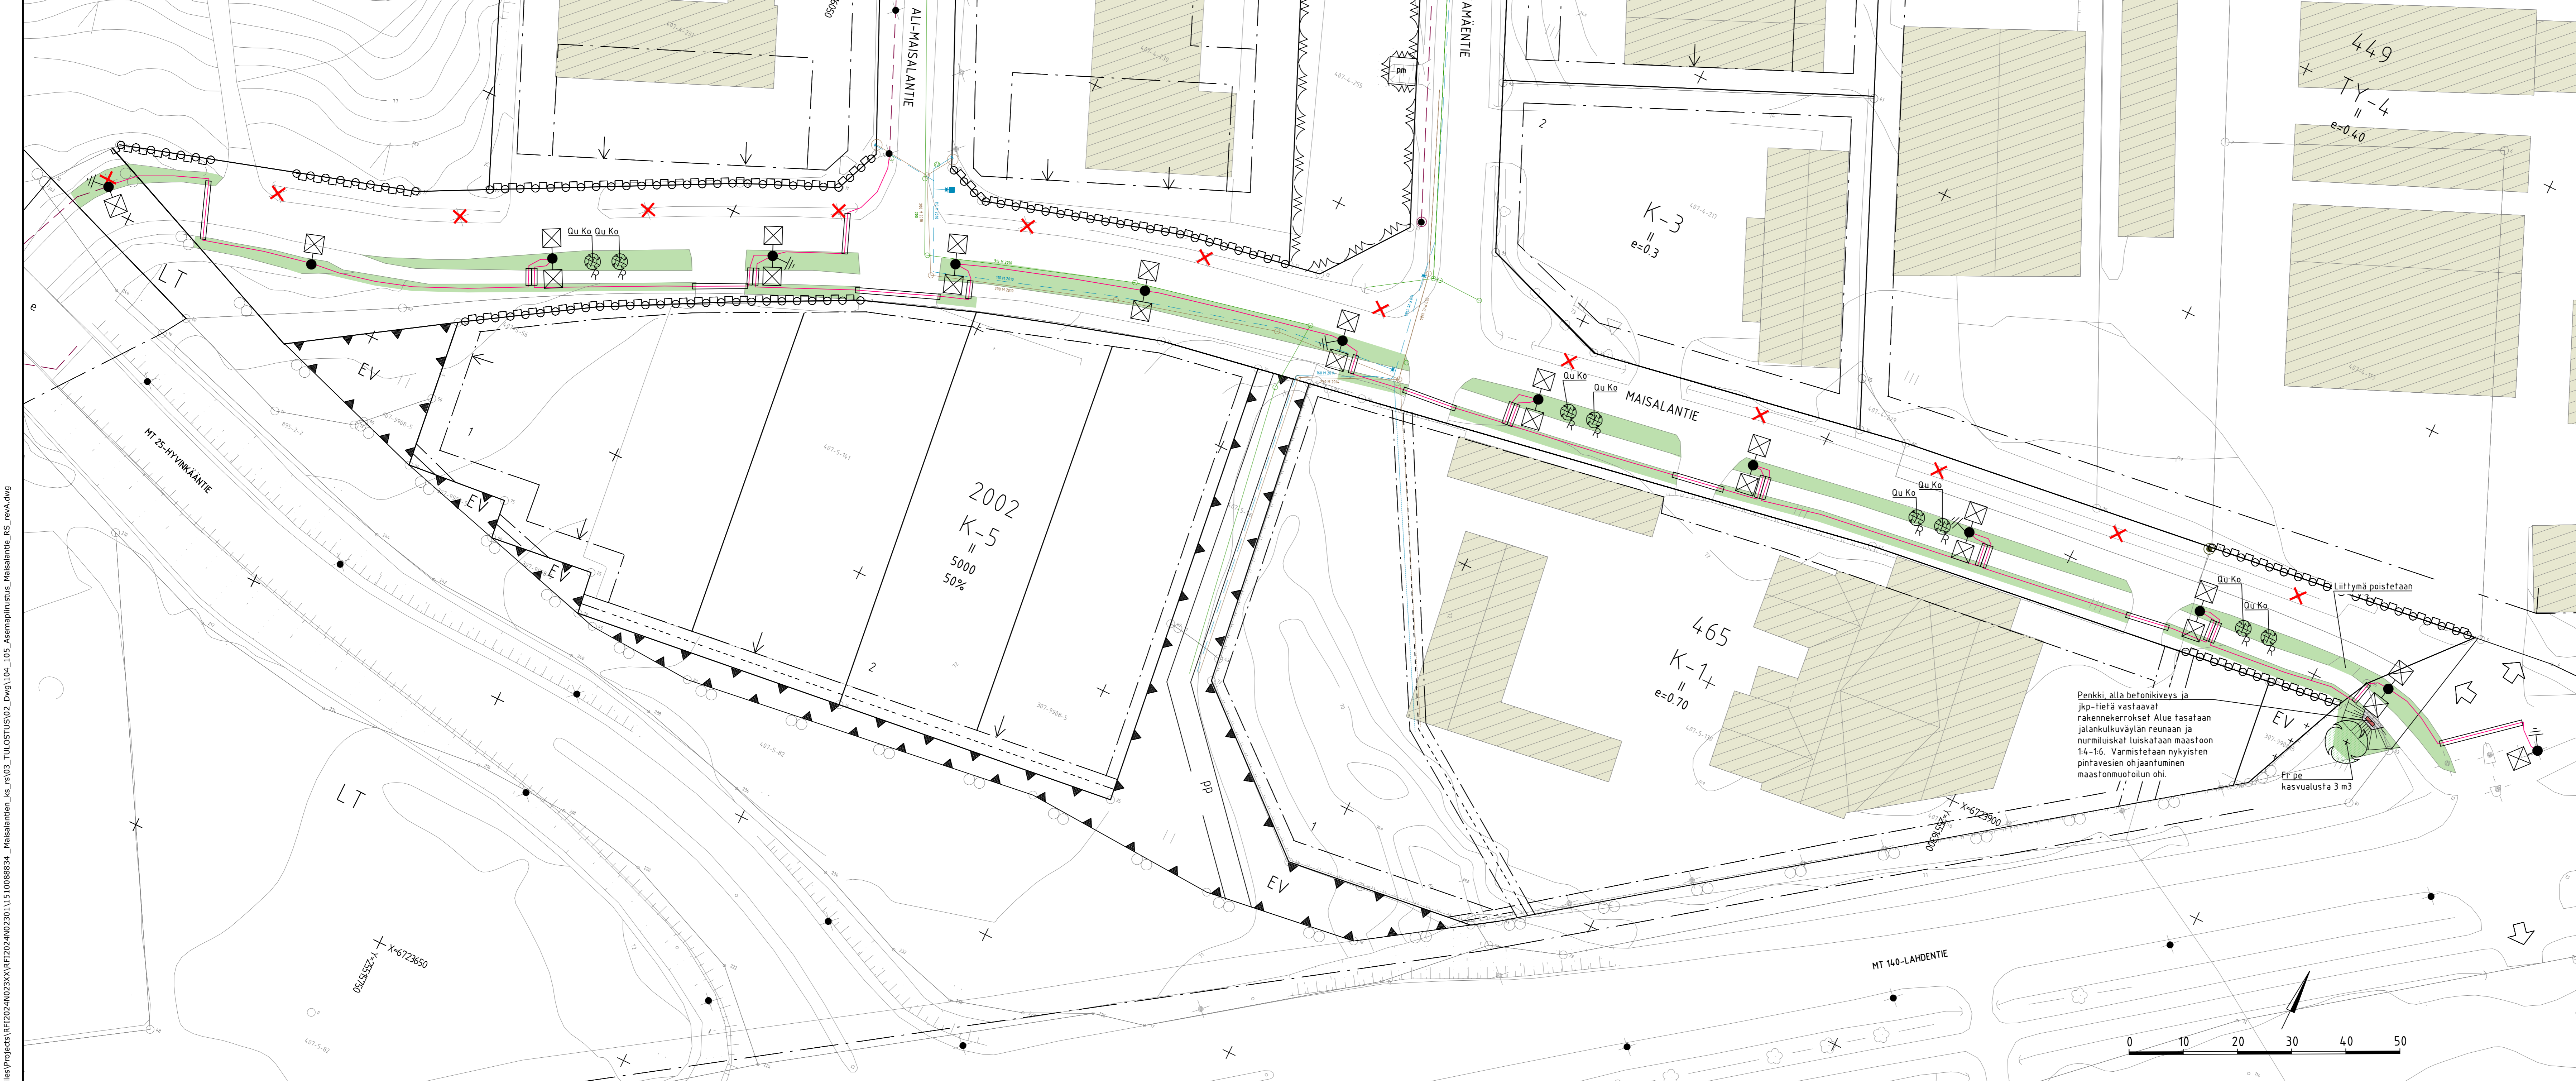

- MERKINTÖJEN SELITTEET:**
- nykyinen rakennus
 - maisemanurmi 1
 - kivituhka, harmaa, Ø/8, 50 mm
 - betonikivi, 278x138x80, sileä, harmaa, 1/2 kiven tiililadonta
 - istutettava lehtipuu
 - istutettava lehtipuu ja runkosuoja
 - hulevesiviemäri ja kaivot, nykyinen
 - vesijohto, nykyinen
 - jätevesikaivo ja viemäri, nykyinen
 - valaisin, suunniteltu
 - valaisin, nykyinen
 - valaisin, poistettava
 - valaistuskäppi, nykyinen
 - valaistuskäppi, putki, suunniteltu
 - penkki

Koordinaattijärjestelmä	ETRS-GK25
Korkeusjärjestelmä	N2000

A Korkeusjärjestelmä N2000		M. Sulonen	19.2.2026
Tunn.	Lukum.	Muutos	Nimim.
Rakennuskohde nimi ja osoite		Mittakaava	
Mäntsälän kunta Maisialantie		1:500	
Rakentamissuunnitelma		Päiväys	
RAMBOLL		A	
Ramboll Niemenkatu 73 15140 LAHTI puh. 020 755 611 www.ramboll.fi		Suunn.ala TKA	Työno 151008834
piir.		suunn.	Tiedosto
P. Tukiola		E-M. Tavast, L. Moilanen	Muutos
M. Sulonen			3.10.2025



V:\ties\Projects\REF2024\023XX\REF2024\02301115_0088834_Maisialantie_RS_revA.dwg