



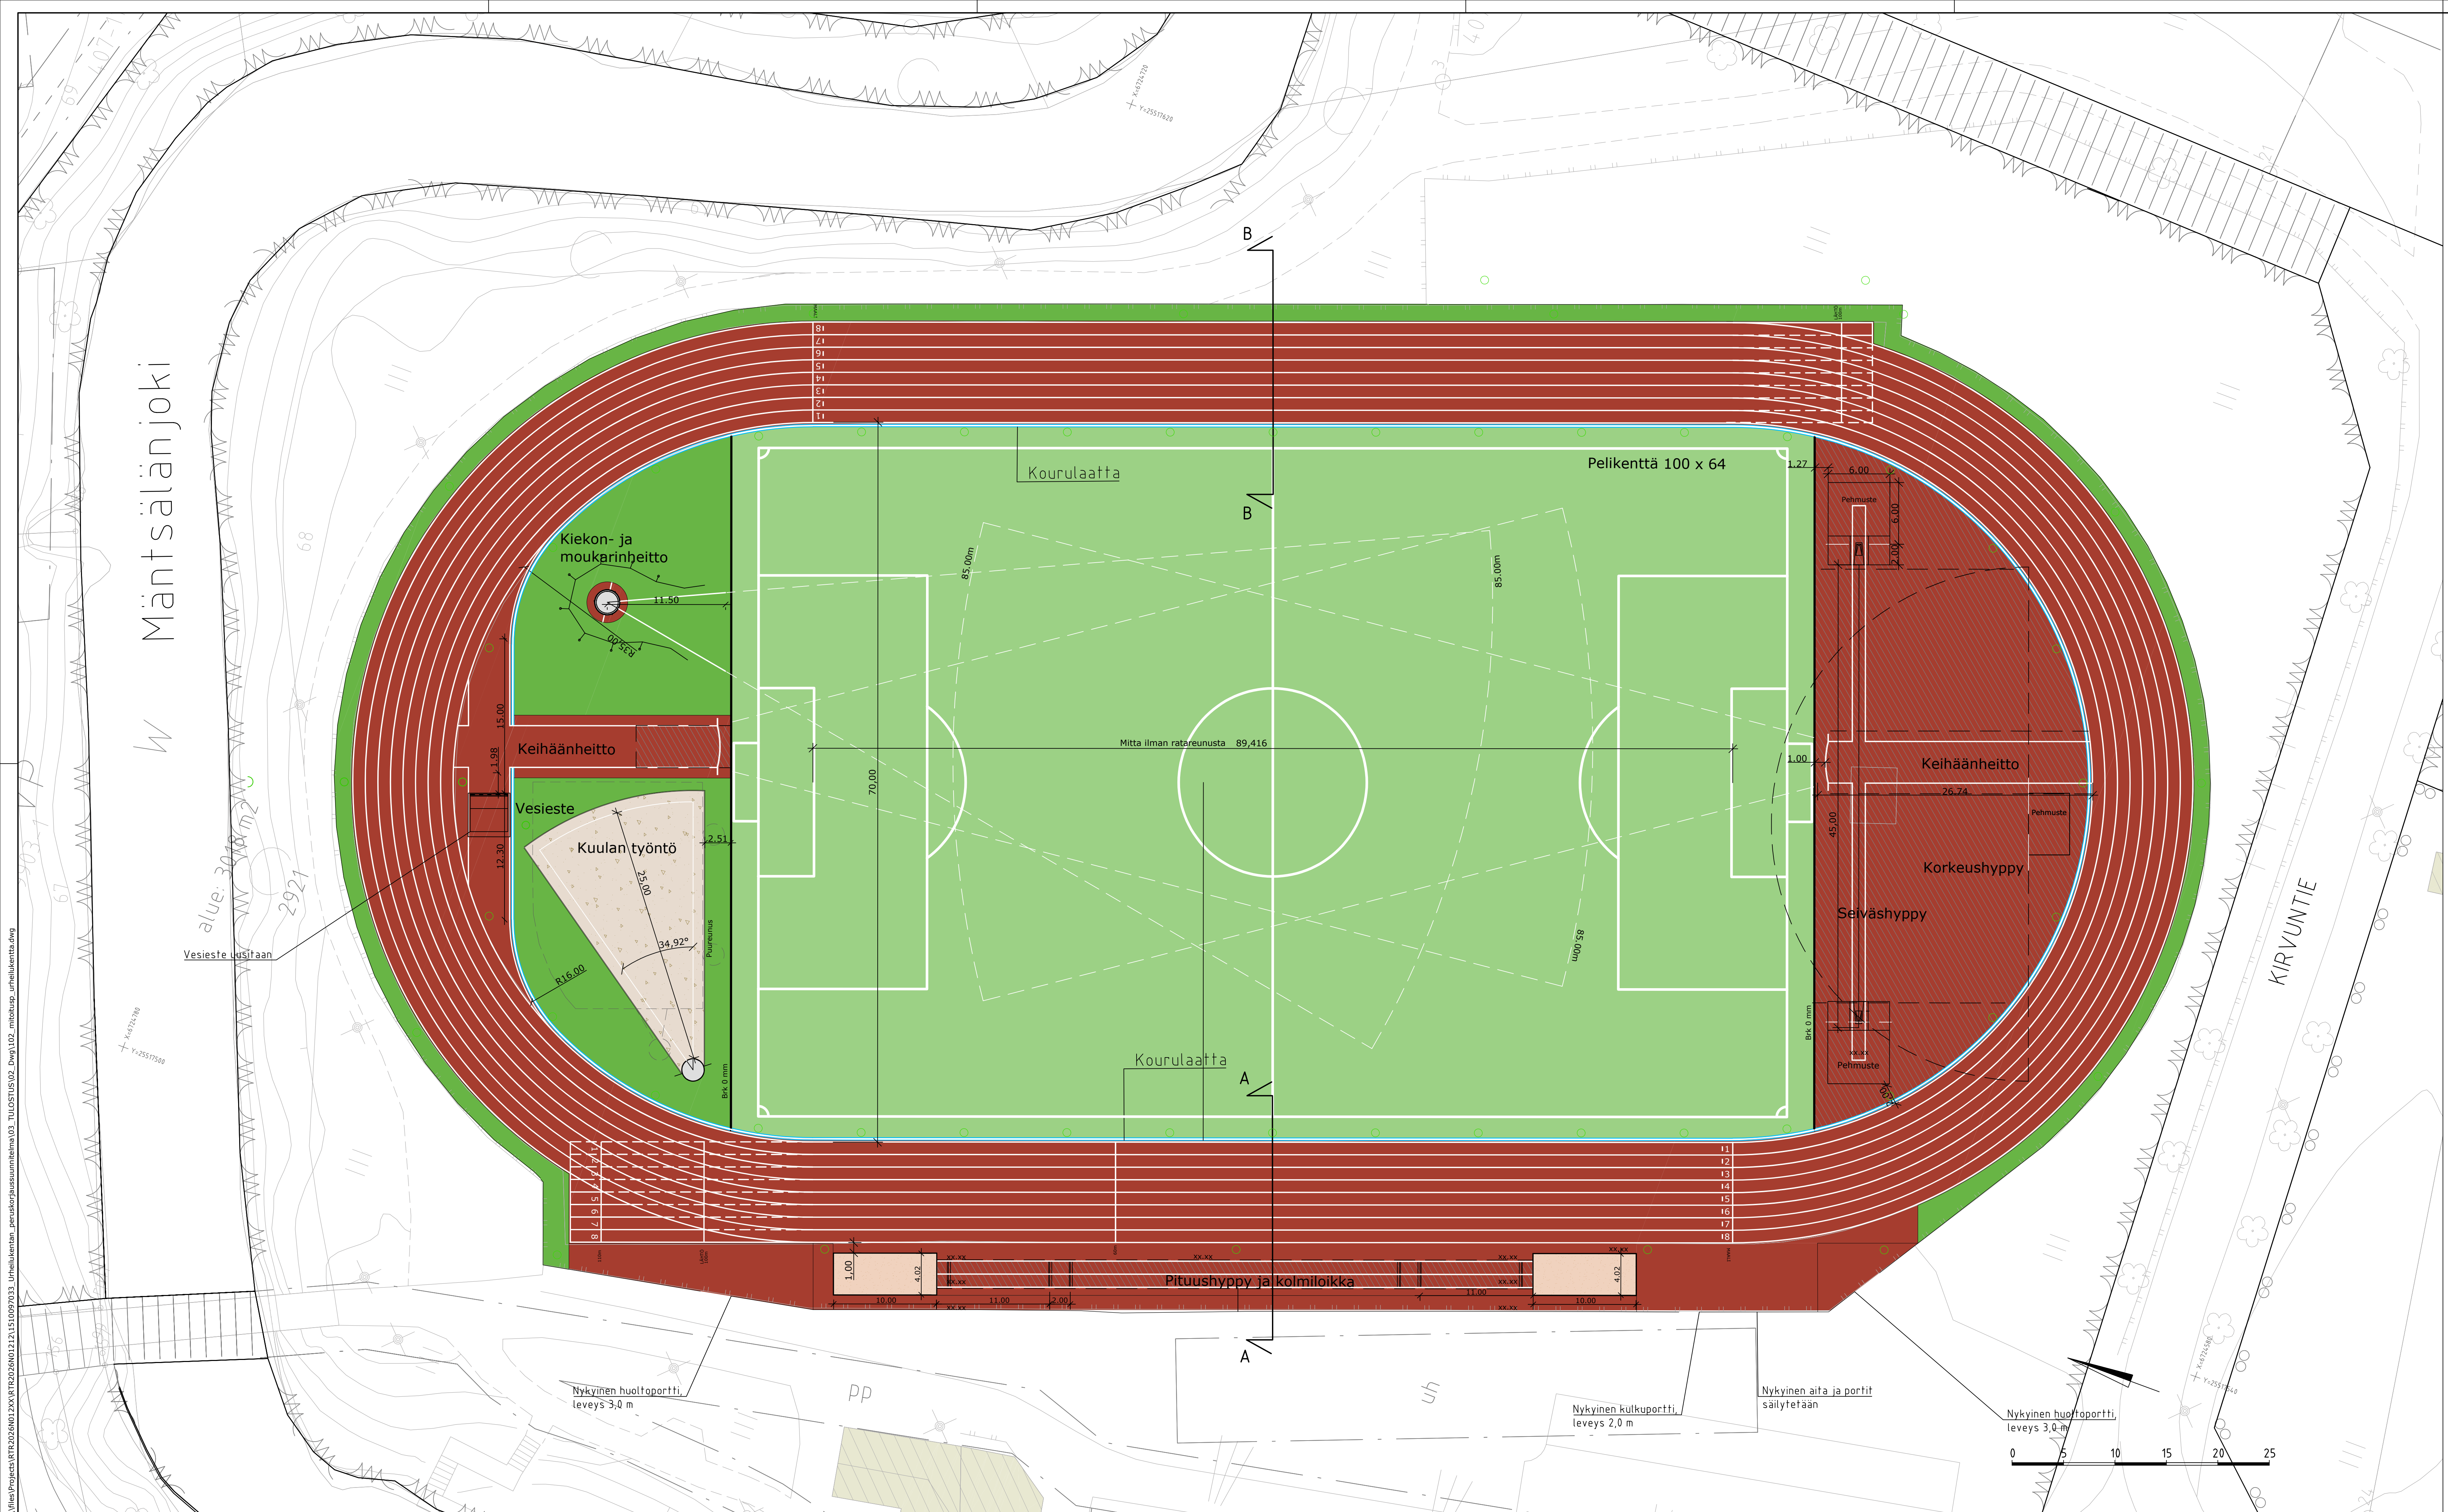

PIIRUSTUSMERKINNÄT

- asfaltti
- juoksurata, joustava kestopäällyste, punainen lesim. Novotan SP, vahvuus 13 mm
- suorituspaikat, joustava kestopäällyste, punainen lesim. Novotan SP, vahvuus 20 mm ja vesieste 25 mm
- tekonurmi, vihreä
- kiivuhka
- hiekk
- betonirinki
- nurmi R2
- nykyinen rakennus
- kuivauskeuru
- suunniteltu hulevesikaivo
- nykyinen valaisin

MUUTA HUOMIOITAVAA:
- Mittoja: juoksurata 400 metriä
- R= 35.00m, A= 89.416

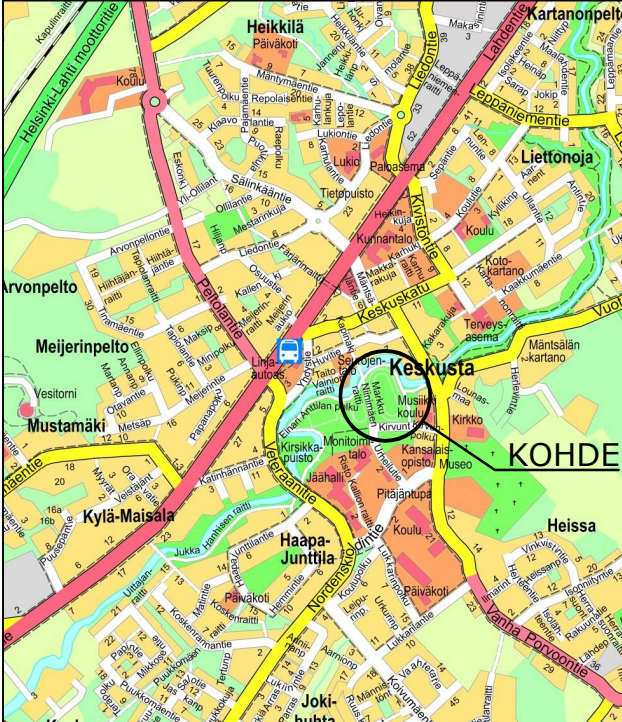

LUONNOS 27.5.2026

Koordinaattijärjestelmä	ETRS-GK25
Korkeusjärjestelmä	N2000

Tunn.	Lukum.	Muutos	Nim.	Päiväys
Rakennuskohteen nimi ja osoite MÄNTSÄLÄN KUNTA Urheilukentän saneeraus			Mittakaava 1:250	
Peruskorjaussuunnitelma RAMBOLL			Pinnatöiden sisältö Mitoituspiirustus	
Suunnittelija Ramboll Niemenkatu 73 15140 LAHTI puh. 020 755 611 www.ramboll.fi			Työnro TKA Pirustussuunnitelma 102	Tiedosto Muutos pvm