


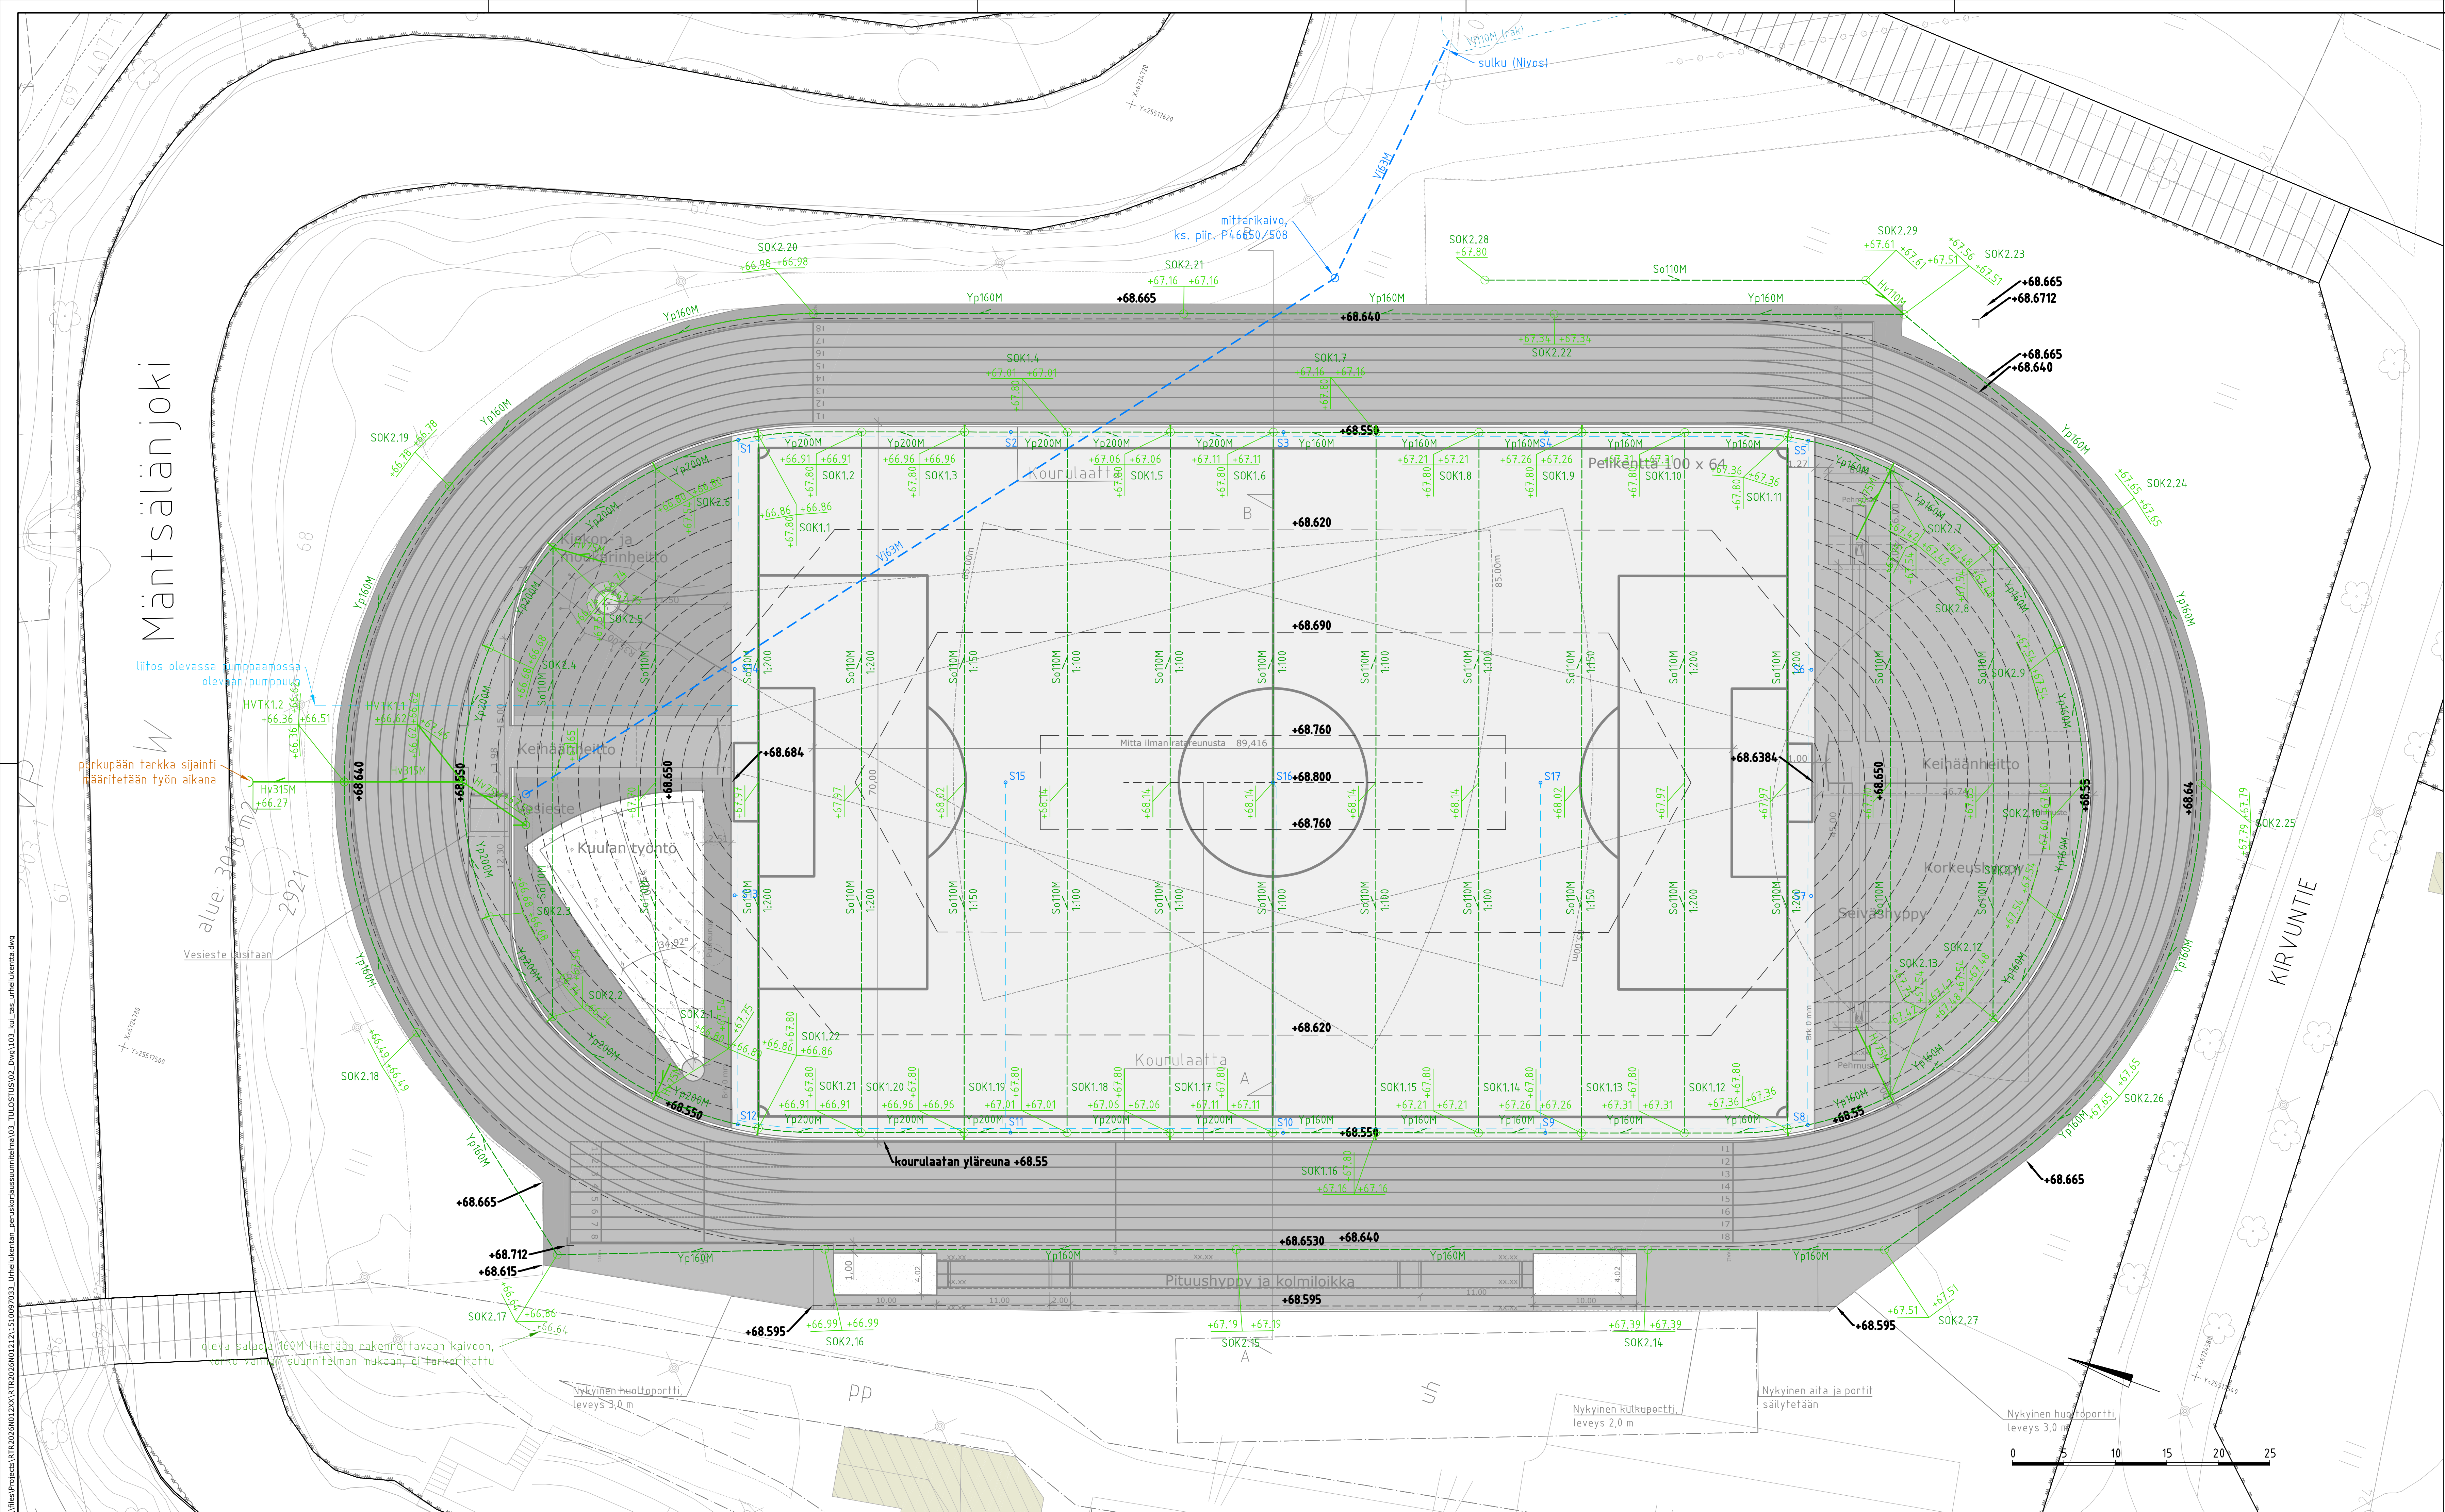

LUONNOS 27.5.2026

Koordinaattijärjestelmä	ETRS-GK25
Korkeusjärjestelmä	N2000

Turn.	Lukum.	Muutos	Nim.	Päiväys
MÄNTSÄLÄN KUNTA Urheilukentän saneeraus				
Peruskorjaussuunnitelma			Pituushyppy ja kolmiloikka	
Ramboll			Mittakaava	
Ramboll Niemenkatu 73 15140 LAHTI puh. 020 755 611 www.ramboll.fi			1:250	
Suunnit.			Pituushyppy ja kolmiloikka	
TKA			Mittakaava	
103			1:250	
piir.			Muutos	
suunn.			pvm	