


\\\\files\\Projects\\RTR2026N012XX\\RTR2026N01212\\15 10097033_Urheilukentan_peruskorjaussuunnitelma03_TULOUSTUS\\02_Dwg\\301_leik_A-A_B-B_urheilukenta.dwg

TYYPPIPOIKKILEIKKAUS B-B
TAKASUORA
1:20

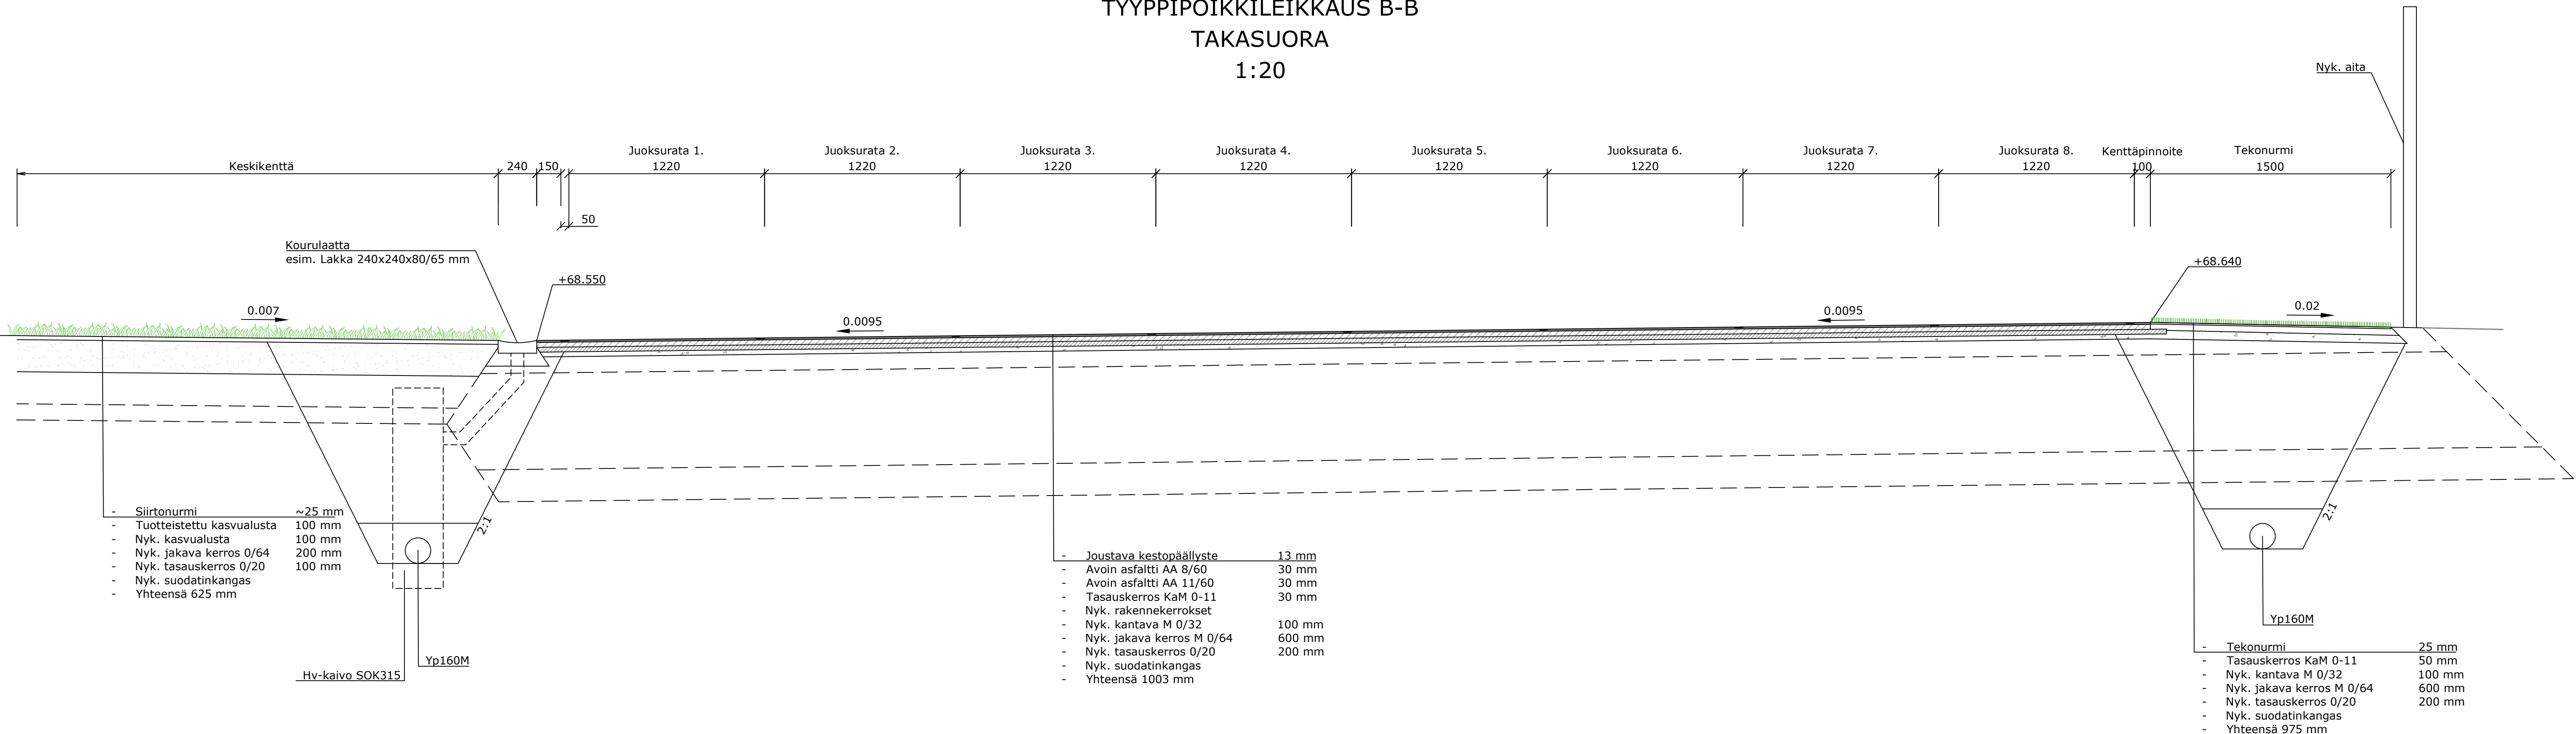

LUONNOS 27.5.2026

Koordinaattijärjestelmä	ETRS-GK25
Korkeusjärjestelmä	N2000

Tunn.	Lukum.	Muutos	Nimim.	Päiväys
Rakenuskohteen nimi ja osoite MÄNTSÄLÄN KUNTA Urheilukentän saneeraus			Piirustuksen sisältö Leikkaus B-B	Mittakaava 1:20
Peruskorjaussuunnitelma RAMBOLL Ramboll Niemenkatu 73 15140 LAHTI puh. 020 755 611 www.ramboll.fi			Suunn.ala TKA	Tiedosto 1510097033
hyv.			Piirustusnro 302	Muutos
			piir.	pvm