
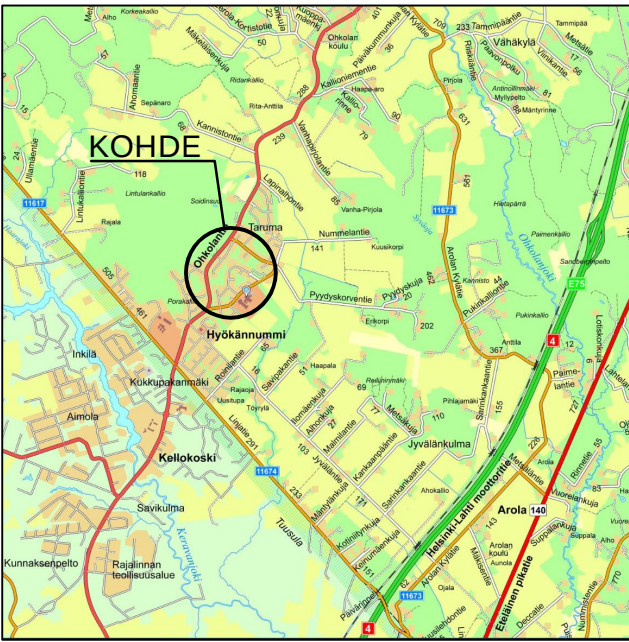


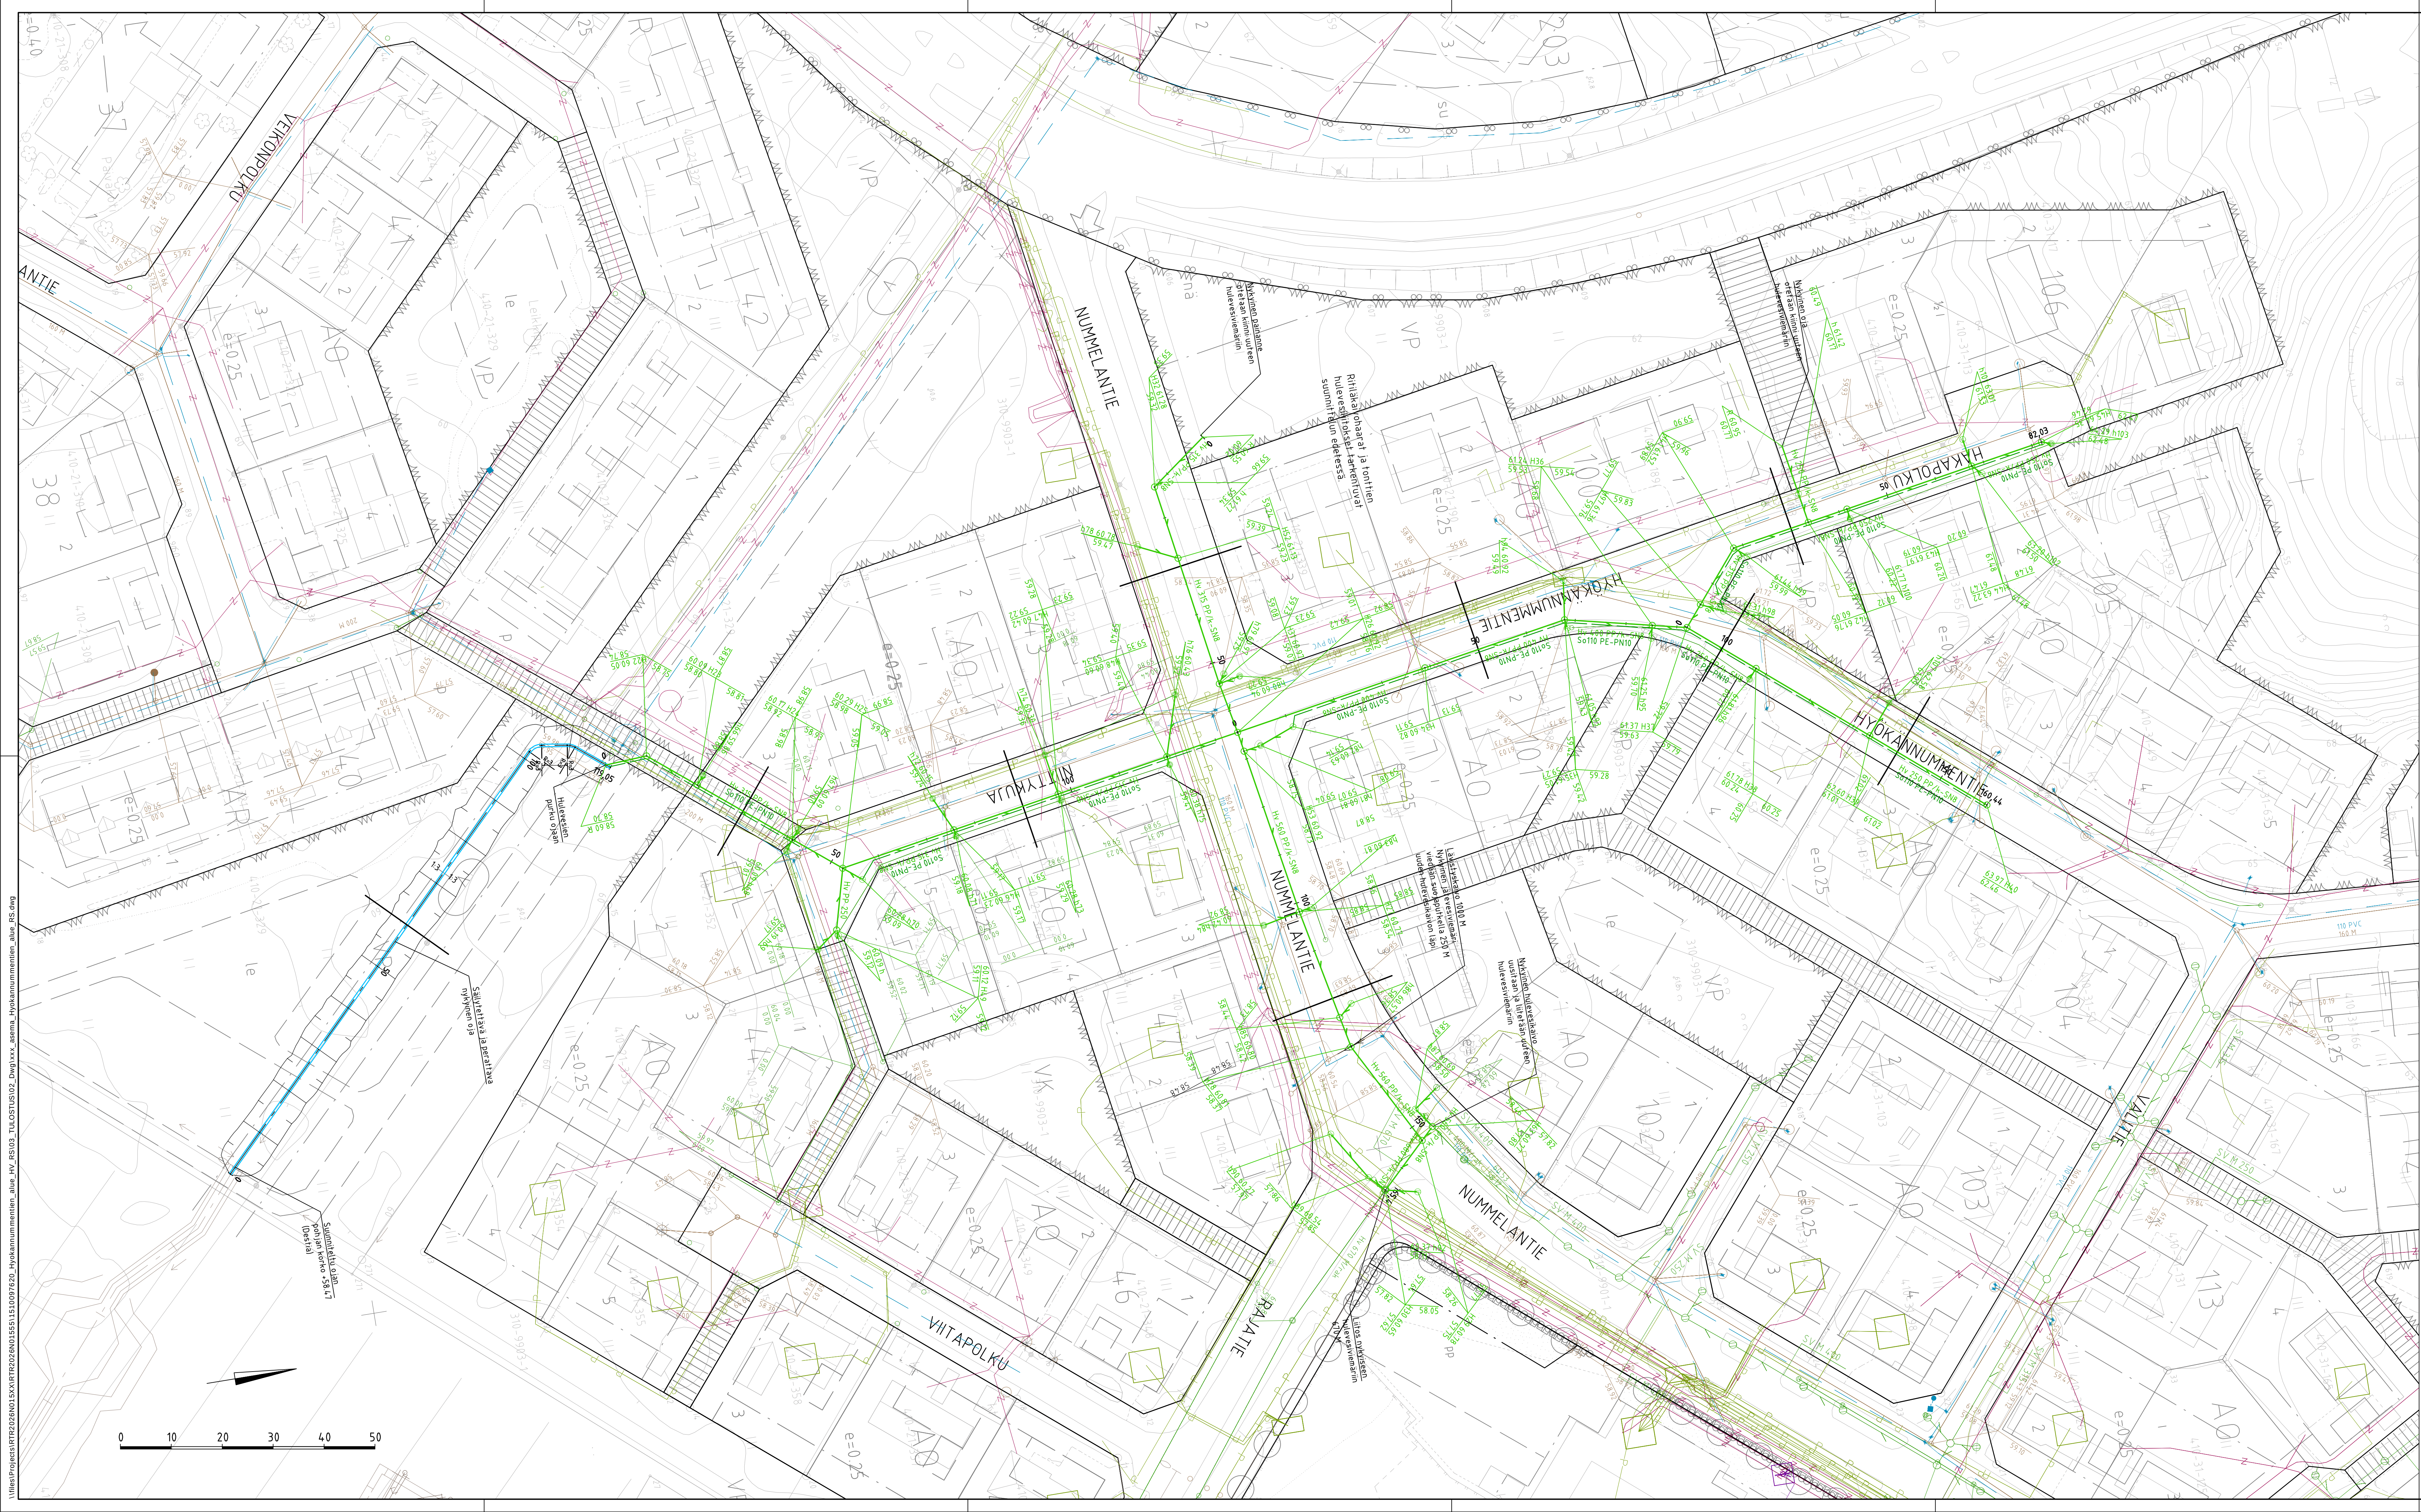

VAIN SISÄISEEN KÄYTTÖÖN

LUONNOS 21.9.2026

Koordinaattijärjestelmä	ETRS-GK26
Korkeusjärjestelmä	N2000

Tunn.	Lukum.	Muutos	Nimim.	Päiväys
Rakennuskohteen nimi ja osoite			Mittakaava	
MÄNTSÄLÄN KUNTA			1:500	
Hyökännummentien alueen hulevesi-			Asemapiirustus	
selvitys				
Rakentamissuunnitelma				
Ramboll				
Ramboll				
Niemenkatu 73				
15140 LAHTI				
puh. 020 755 611				
www.ramboll.fi				
Suunnitelman nimi			Tiedosto	
TKA			1510097620	
Pinnustaso			Muutos	
tyy.			pvm	
pär.			suunn.	